


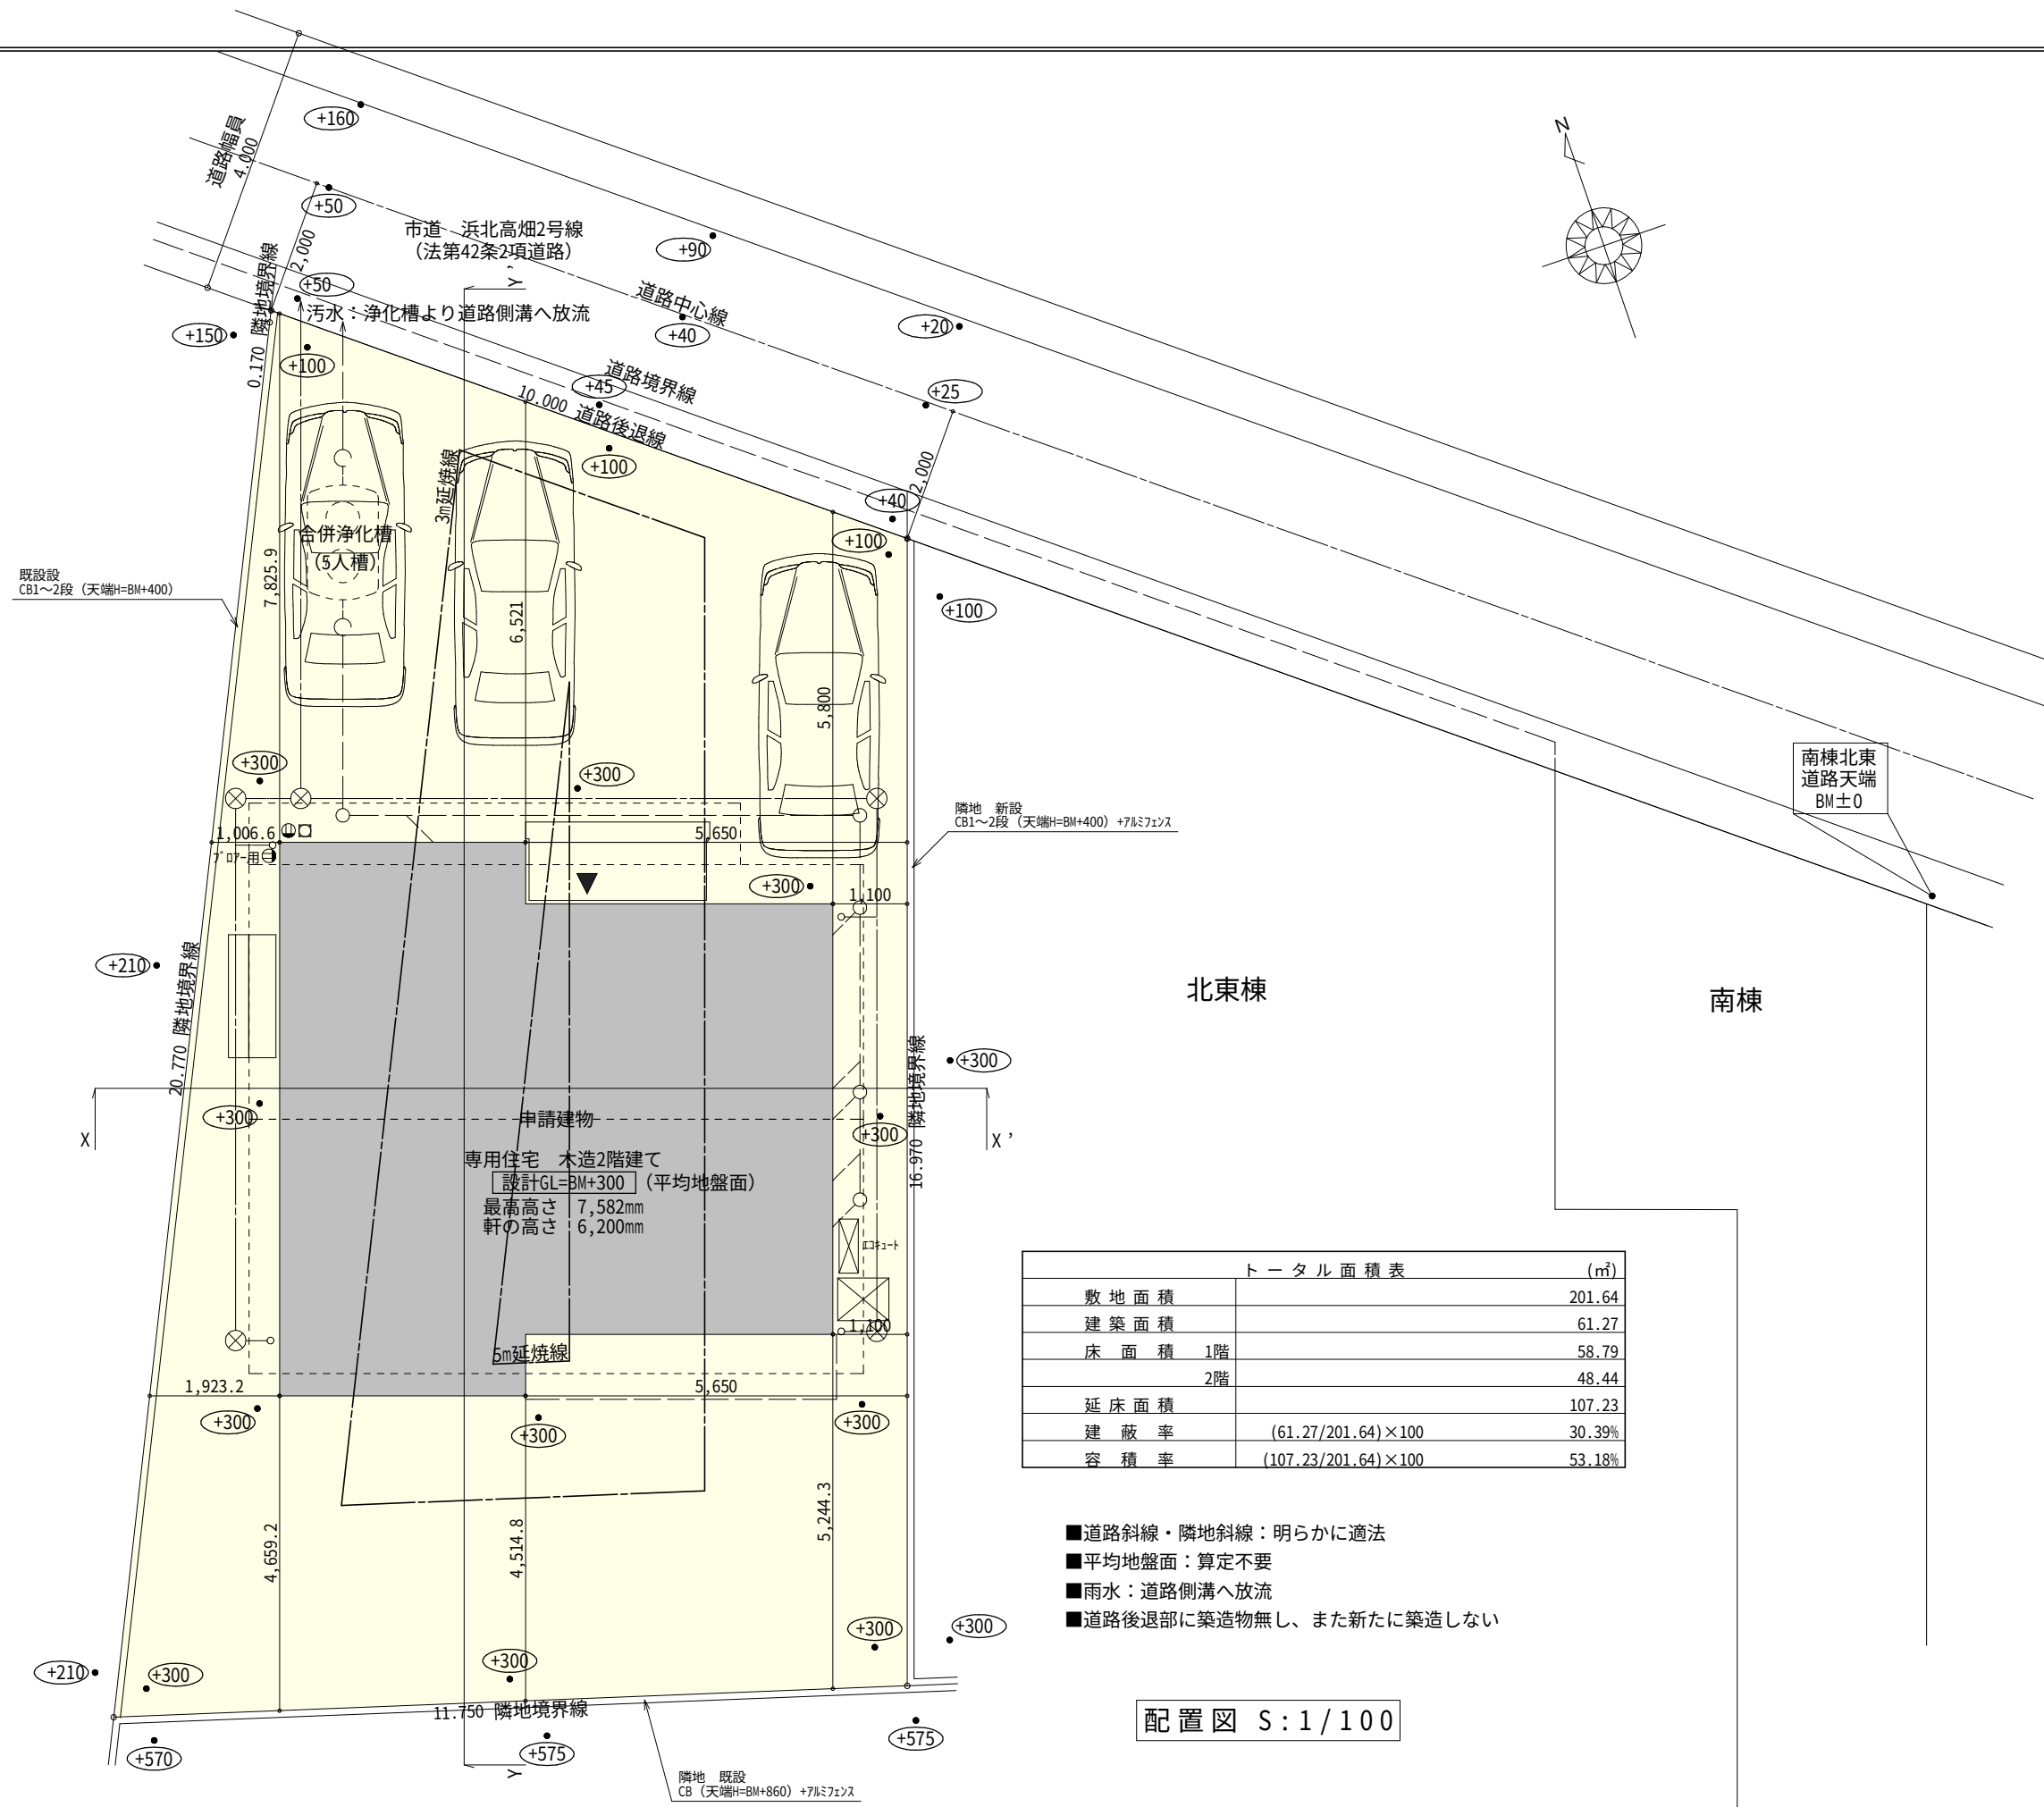


トータル面積表 (㎡)		
敷地面積		201.64
建築面積		61.27
床面積 1階		58.79
2階		48.44
延床面積		107.23
建蔽率	$(61.27/201.64) \times 100$	30.39%
容積率	$(107.23/201.64) \times 100$	53.18%

- 道路斜線・隣地斜線：明らかに適法
- 平均地盤面：算定不要
- 雨水：道路側溝へ放流
- 道路後退部に築造物無し、また新たに築造しない


配置図 S:1/100

工事名	浜北区高畑建売北西棟様邸新築工事	心建設株式会社一級建築士事務所	管理者	設計者	担当者	図面名	縮尺	No.
備考		一級建築士事務所 静岡県知事登録 (1) 第7498号 静岡県浜松市浜北区内野2987-1 一級 国土交通大臣登録 第344970号 織田 綾子 TEL:053-586-7337	日付	日付	日付	配置図	1/100	1

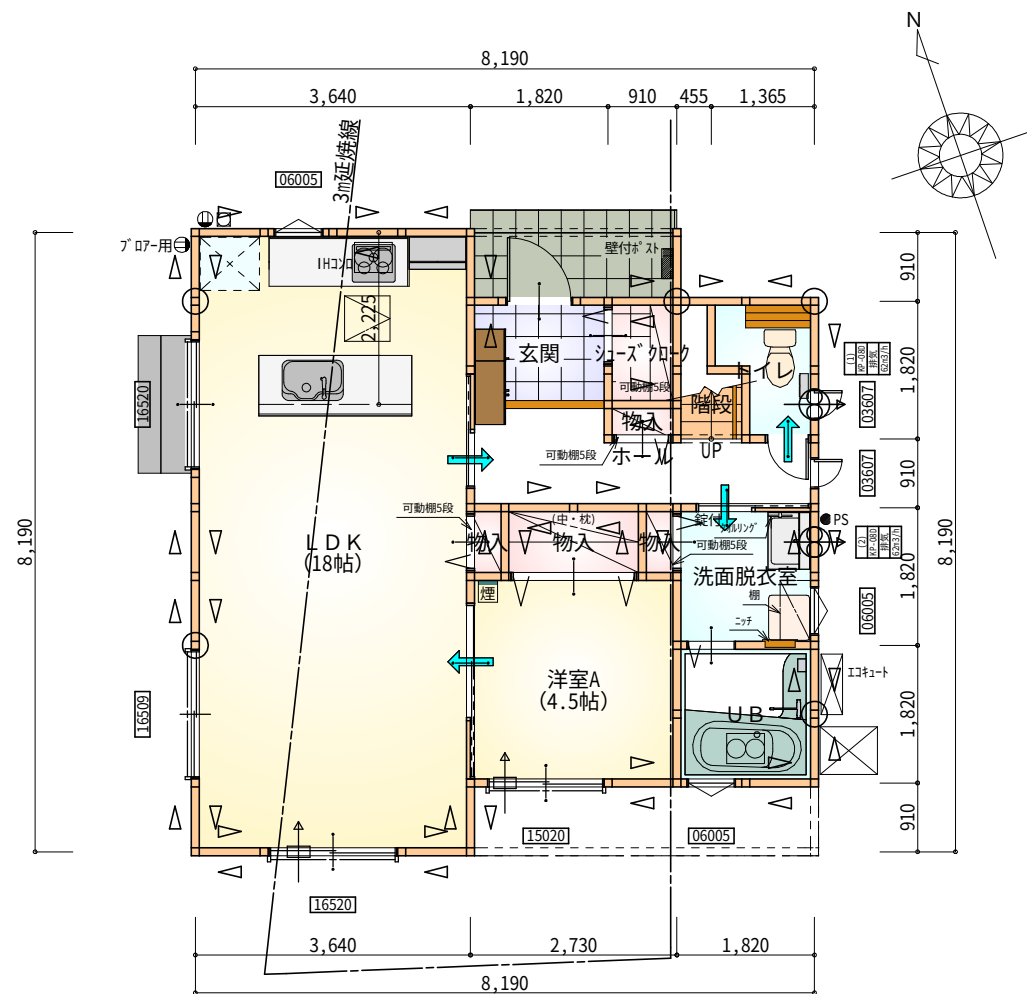

部屋名	面積 m ² (帖)	
LDK	29.812	(18.0)
物入	1.656	(1.0)
物入	0.414	(0.3)
物入	0.414	(0.3)
階段	1.242	(0.8)
ホール	4.969	(3.0)
物入	0.414	(0.3)
玄関	2.484	(1.5)
シューズクローク	1.242	(0.8)
トイレ	2.070	(1.3)
UB	3.312	(2.0)
洗面脱衣室	3.312	(2.0)
洋室A	7.453	(4.5)
合計	58.79	(35.8)

1階 平面図 S:1/100

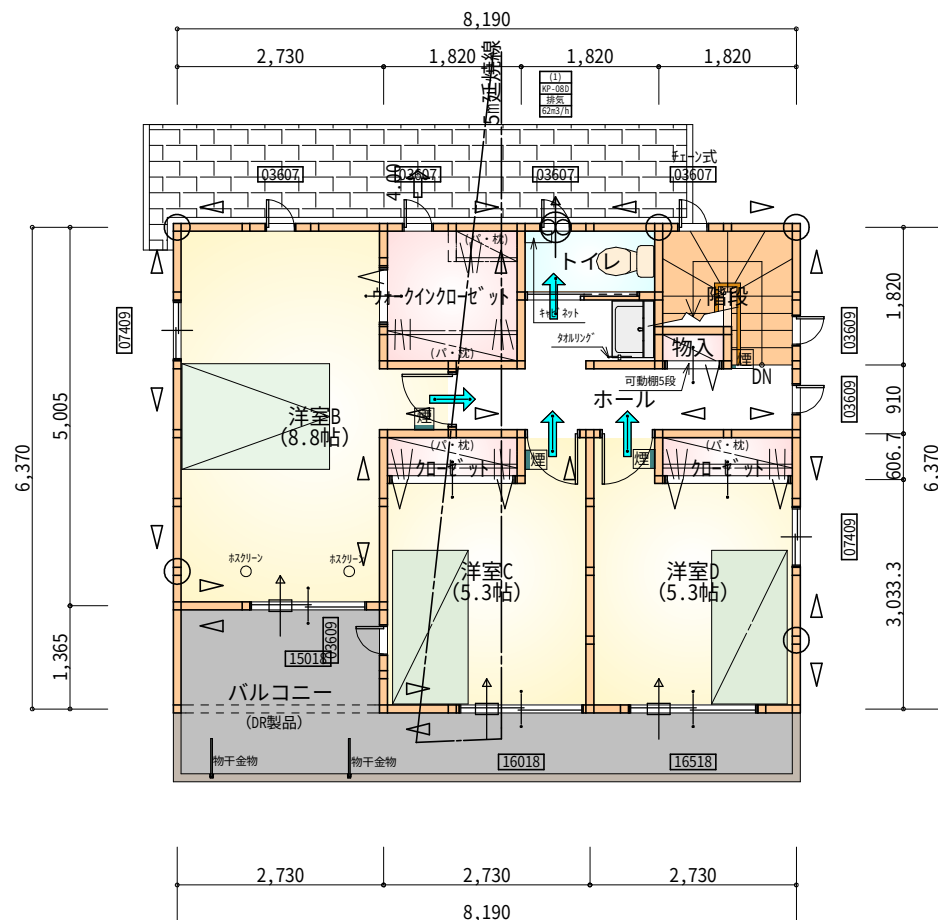

部屋名	面積 m ² (帖)	
洋室D	8.833	(5.3)
洋室C	8.833	(5.3)
階段	2.898	(1.8)
物入	0.414	(0.3)
洋室B	14.492	(8.8)
ウォークインクローゼット	3.312	(2.0)
クローゼット	1.104	(0.7)
クローゼット	1.104	(0.7)
トイレ	1.656	(1.0)
ホール	5.797	(3.5)
合計	48.44	(29.4)

2階 平面図 S:1/100


*凡例

- 煙式感知器
- 換気扇 (壁用)
- 換気扇 (天井用)
- 給気口 100φ
- アンダーカット等
- 通し柱 (105×105)
- 管柱 (105×105)
- 木材 筋かい 45×90 片方向
- 木材 筋かい 45×90 たすき掛け


※火気使用室内装
天井：PB9.5+準不燃クロスQM9397～QM9497
壁：PB12.5+準不燃クロスQM9397～QM9497

段数	15段
階高	2944
有効幅	W=780
蹴上	R=196.2
踏面	T=210.0
勾配	$R \times 2 + T = 602.4$ $550 \leq 602.4 \leq 650$ $R / T = 0.935 \times 21 / 21$ $= 19.64 / 21 \leq 22 / 21$
蹴込板	あり
蹴込	30mm
段鼻	あり 30mm


工事名	浜北区高畑建売北西棟様邸新築工事	心建設株式会社一級建築士事務所	管理者	設計者	担当者	図面名	縮尺	No.
備考		一級建築士事務所 静岡県知事登録 (1) 第7498号 静岡県浜松市浜北区内野2987-1 一級 国土交通大臣登録 第344970号 織田 綾子 TEL:053-586-7337	日付	日付	日付	1階 平面図, 2階 平面図	1/100	2

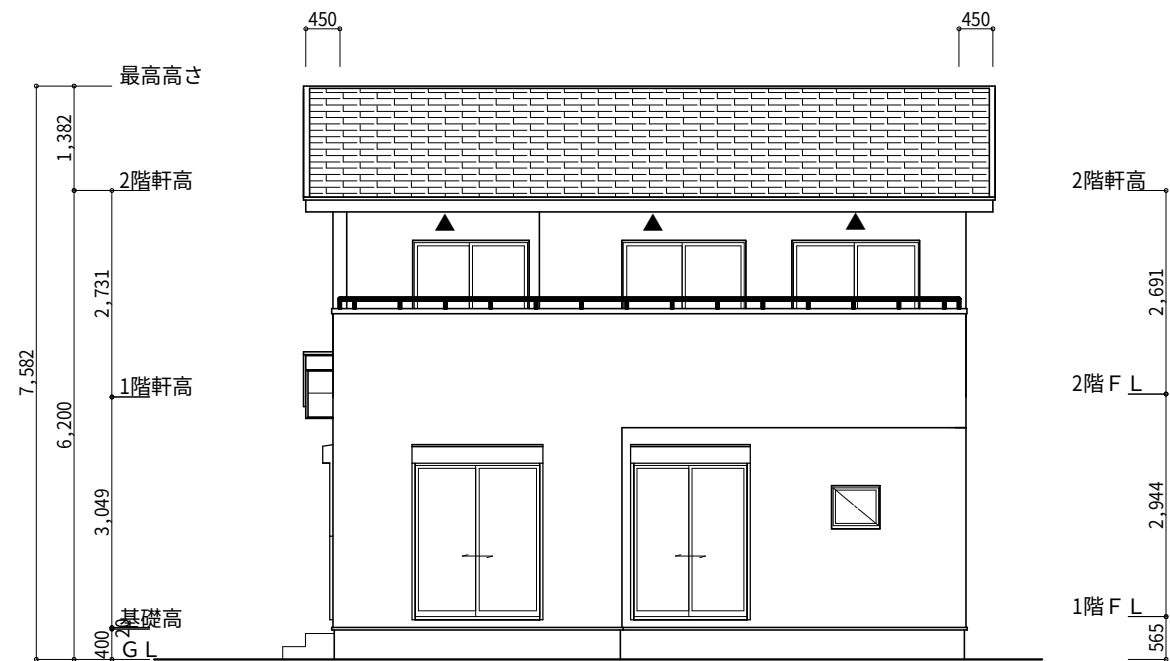


南側 立面図 S:1/100

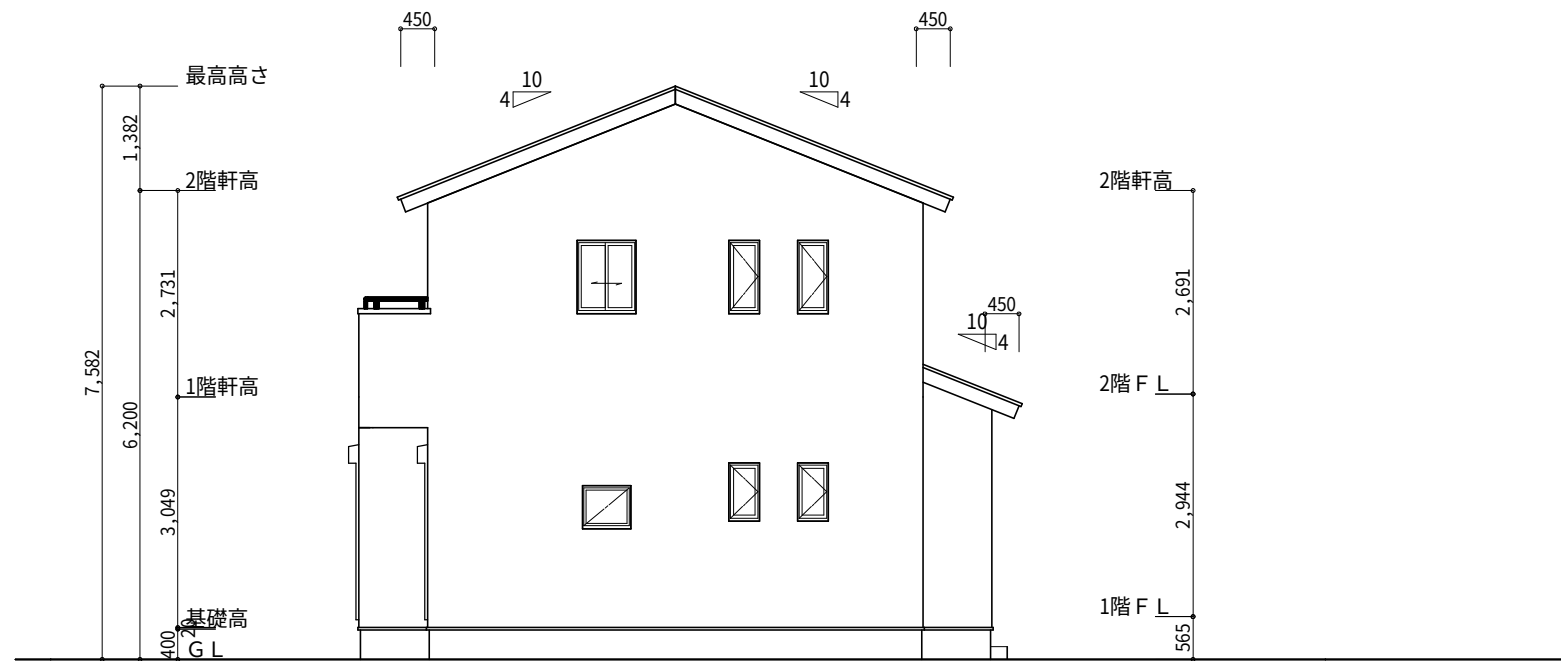

東側 立面図 S:1/100

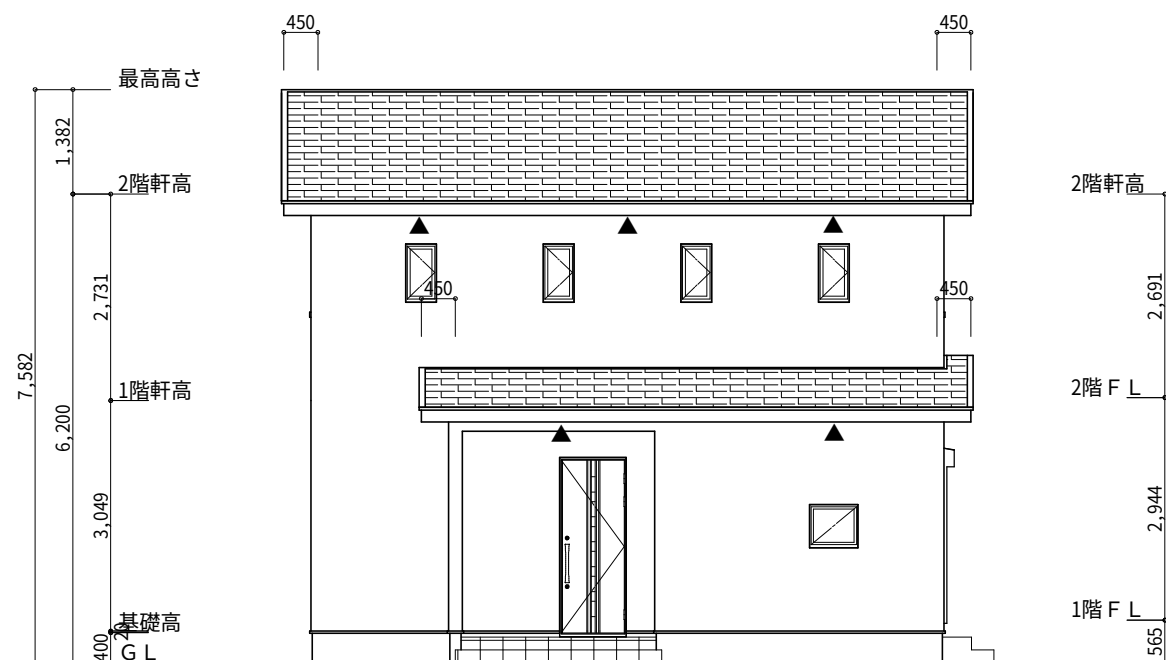

北側 立面図 S:1/100

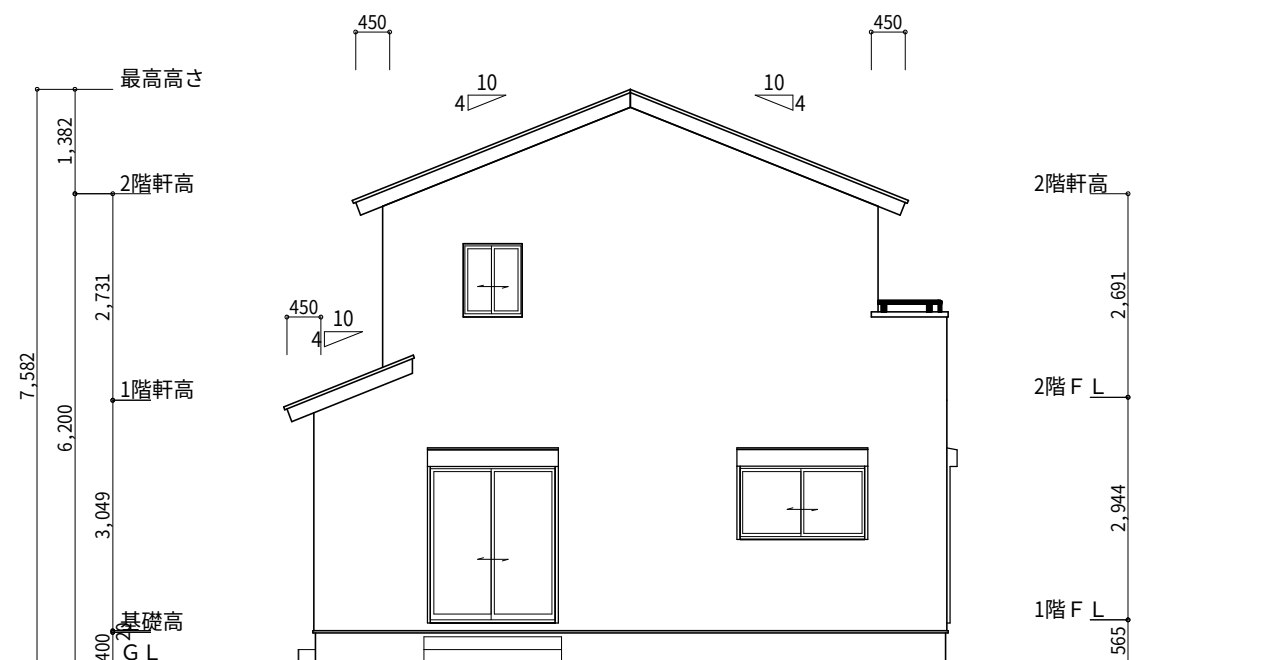

西側 立面図 S:1/100

工事名	浜北区高畑建売北西棟様邸新築工事				管理者	設計者	担当者	図面名	縮尺	No.
備考	心建設株式会社一級建築士事務所 一級建築士事務所 静岡県知事登録 (1) 第7498号 静岡県浜松市浜北区内野2987-1 一級 国土交通大臣登録 第344970号 織田 綾子 TEL:053-586-7337				日付	日付	日付	南側 立面図,北側 立面図,東側 立面図,西側 立面図	1/100	3



200205002