



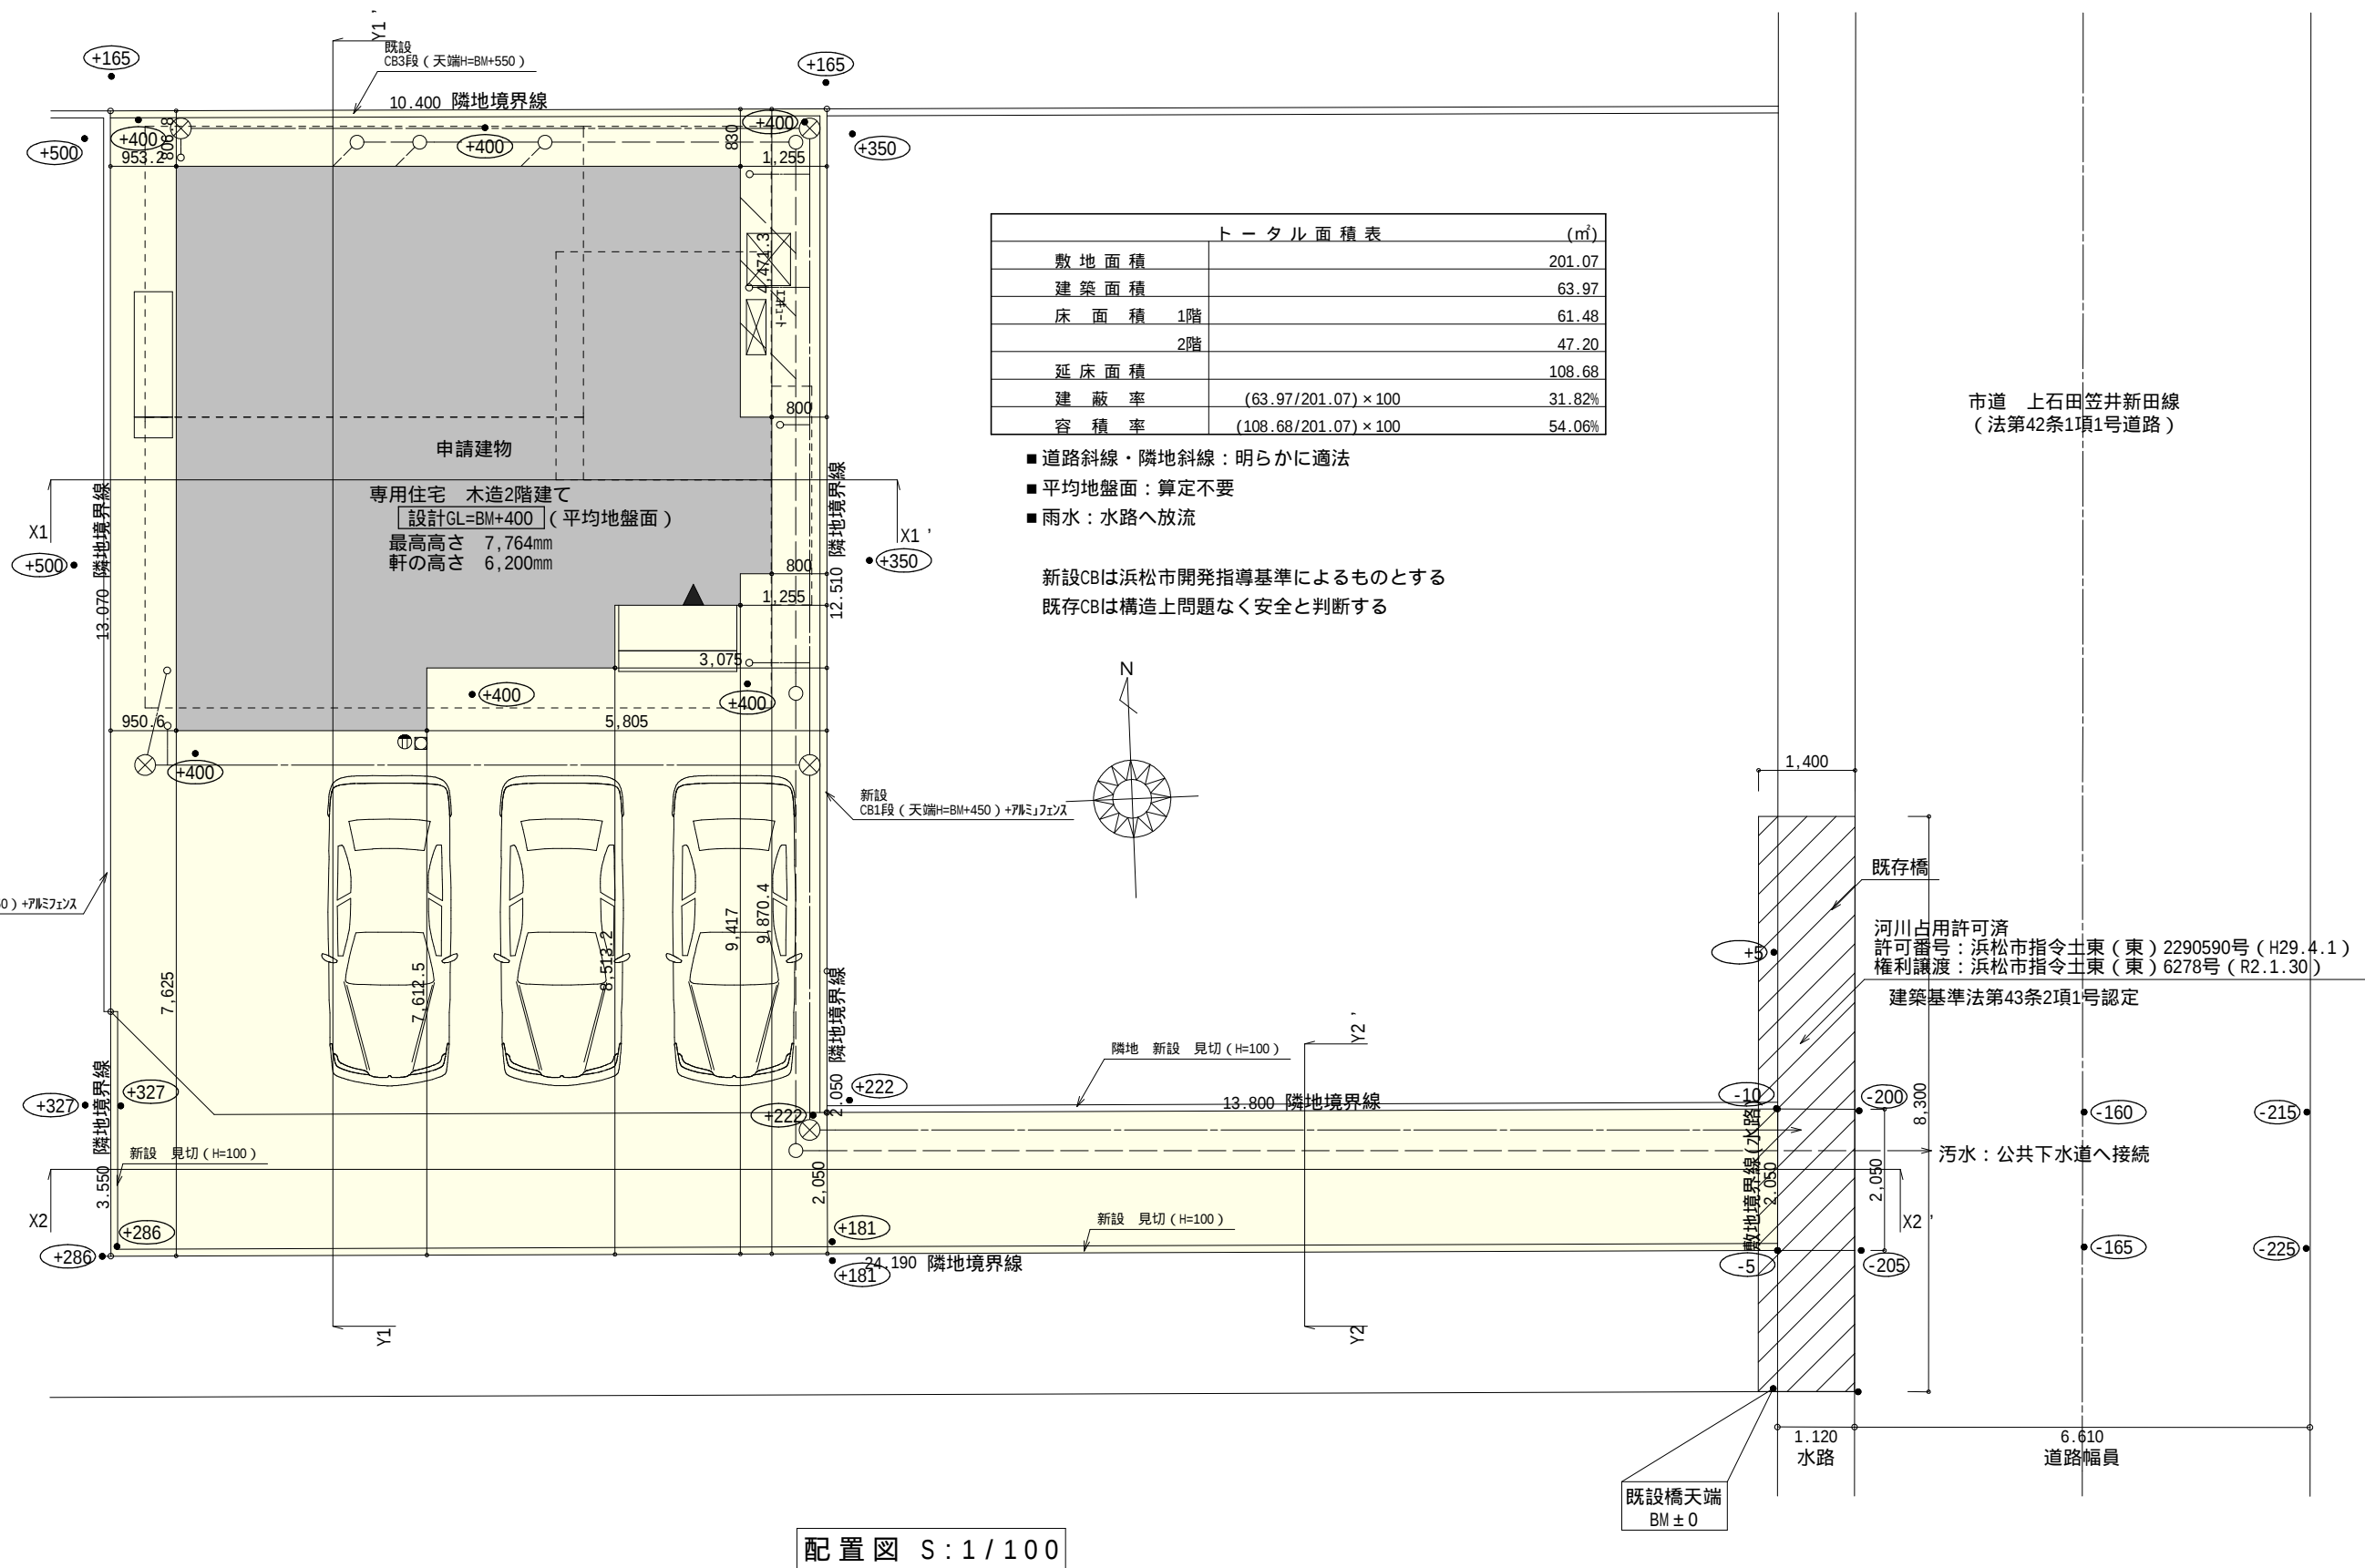


|     |                    |                                                                                               |     |     |     |     |       |     |
|-----|--------------------|-----------------------------------------------------------------------------------------------|-----|-----|-----|-----|-------|-----|
| 工事名 | 東区上石田町建売2期中棟様邸新築工事 | 心建設株式会社一級建築士事務所                                                                               | 管理者 | 設計者 | 担当者 | 図面名 | 縮尺    | No. |
| 備考  |                    | 一級建築士事務所 静岡県知事登録 (1) 第7498号 静岡県浜松市浜北区内野2987-1<br>一級 国土交通大臣登録 第344970号 織田 綾子 TEL: 053-586-7337 | 日付  | 日付  | 日付  | 配置図 | 1/100 | 1   |

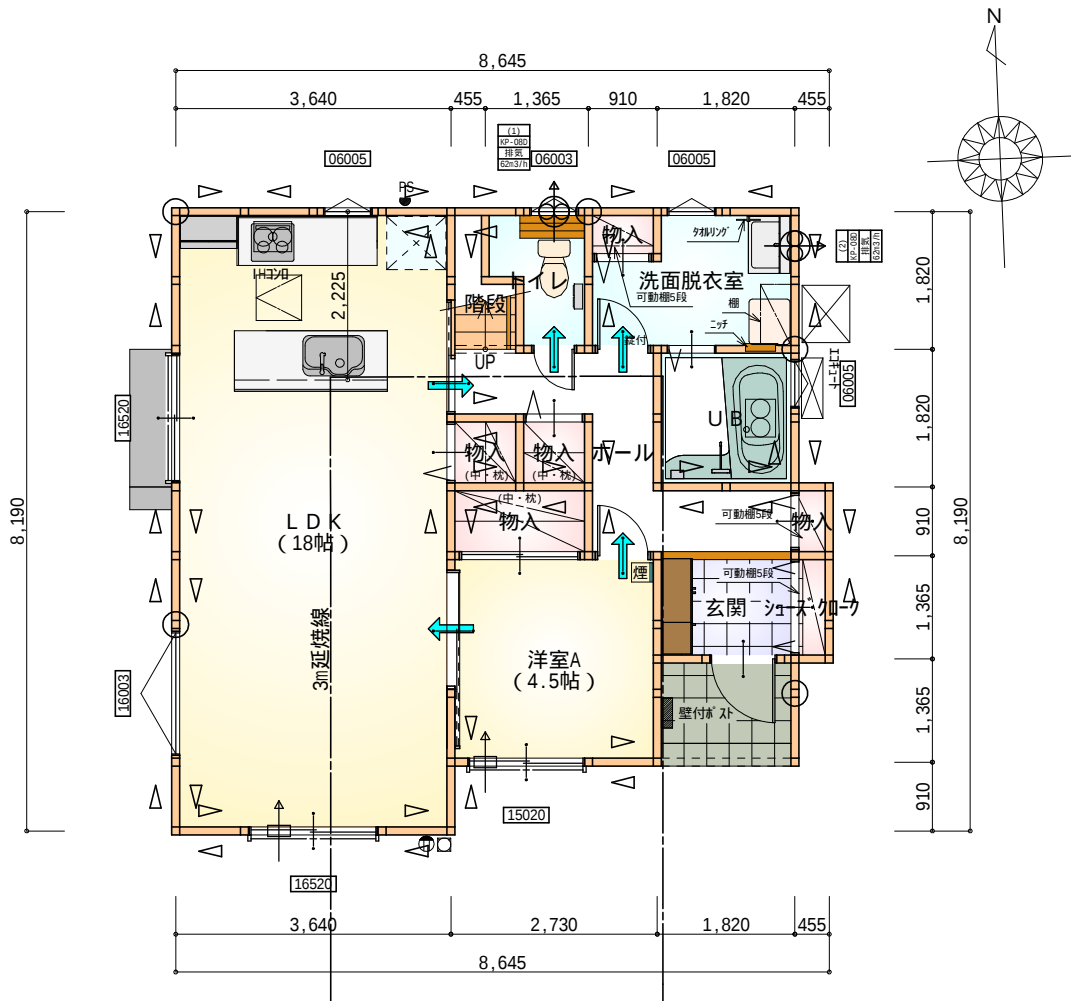

| 部屋名      | 面積     | m <sup>2</sup> (帖) |
|----------|--------|--------------------|
| L D K    | 29.812 | (18.0)             |
| 洋室A      | 7.453  | (4.5)              |
| 物入       | 1.656  | (1.0)              |
| 物入       | 0.828  | (0.5)              |
| トイレ      | 2.070  | (1.3)              |
| 物入       | 0.828  | (0.5)              |
| 物入       | 0.552  | (0.3)              |
| 玄関       | 2.484  | (1.5)              |
| ホール      | 5.797  | (3.5)              |
| 物入       | 0.414  | (0.3)              |
| シューズ 加-ク | 0.621  | (0.4)              |
| 洗面脱衣室    | 4.417  | (2.7)              |
| U B      | 3.312  | (2.0)              |
| 階段       | 1.242  | (0.8)              |
| 合 計      | 61.48  | (37.3)             |

1階 平面図 S:1/100

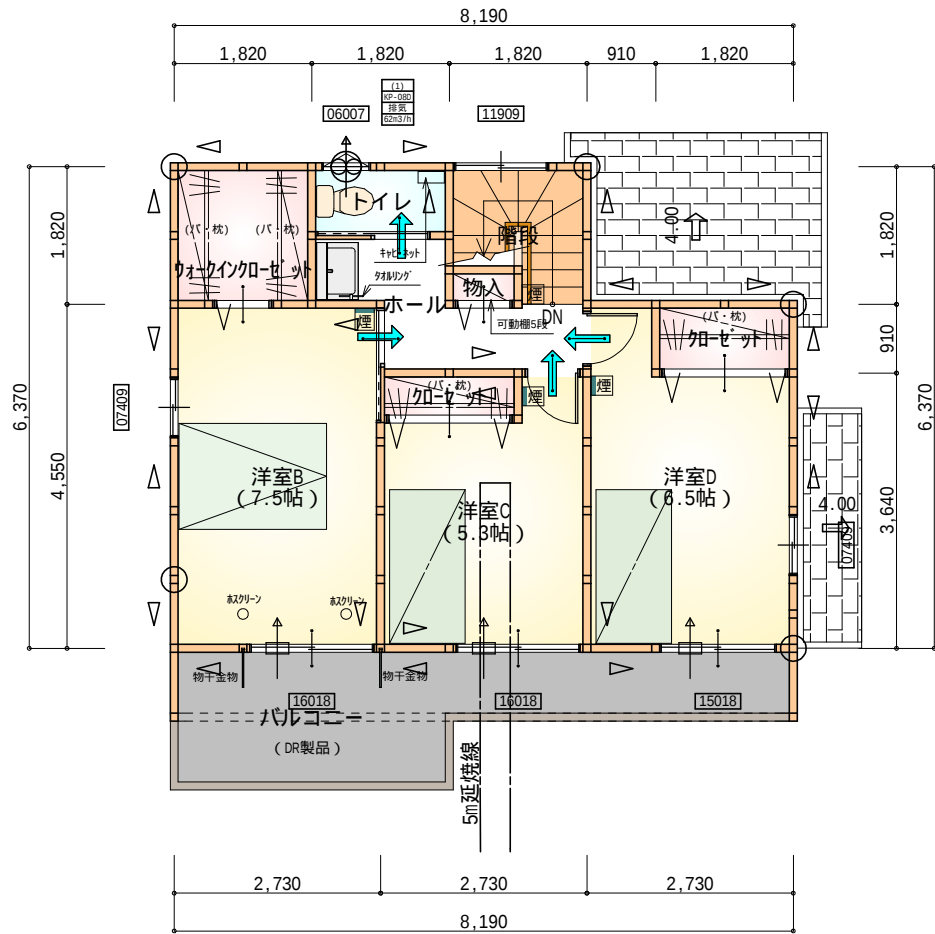

| 部屋名          | 面積     | m <sup>2</sup> (帖) |
|--------------|--------|--------------------|
| ウォークインクローゼット | 3.312  | (2.0)              |
| トイレ          | 1.656  | (1.0)              |
| 洋室B          | 12.422 | (7.5)              |
| 物入           | 0.414  | (0.3)              |
| 階段           | 2.898  | (1.8)              |
| クローゼット       | 1.656  | (1.0)              |
| 洋室C          | 8.833  | (5.3)              |
| クローゼット       | 1.104  | (0.7)              |
| 洋室D          | 10.765 | (6.5)              |
| ホール          | 4.141  | (2.5)              |
| 合 計          | 47.20  | (28.6)             |

2階 平面図 S:1/100

\* 凡例


- 煙 煙式感知器
- 換気扇 (壁用)
- 換気扇 (天井用)
- 給気口 100φ
- アンダーカット等
- 通し柱 (105×105)
- 管柱 (105×105)
- 木材 筋かい 45×90 片方向
- 木材 筋かい 45×90 たすき掛け

火気使用室内装


天井：PB9.5+準不燃クロスQM9397～QM9497

壁：PB12.5+準不燃クロスQM9397～QM9497


|     |   |
|-----|---|
| 段 数 | 15段                                                                                                 |
| 階 高 | 2944                                                                                                |
| 有効幅 | W=780                                                                                               |
| 蹴 上 | R=196.2                                                                                             |
| 踏 面 | T=210.0                                                                                             |
| 勾 配 | $R \times 2 + T = 602.4$<br>550 602.4 650<br>$R / T = 0.935 \times 21 / 21$<br>= 19.64 / 21 22 / 21 |
| 蹴込板 | あり                                                                                                  |
| 蹴 込 | 30mm                                                                                                |
| 段 鼻 | あり 30mm                                                                                             |

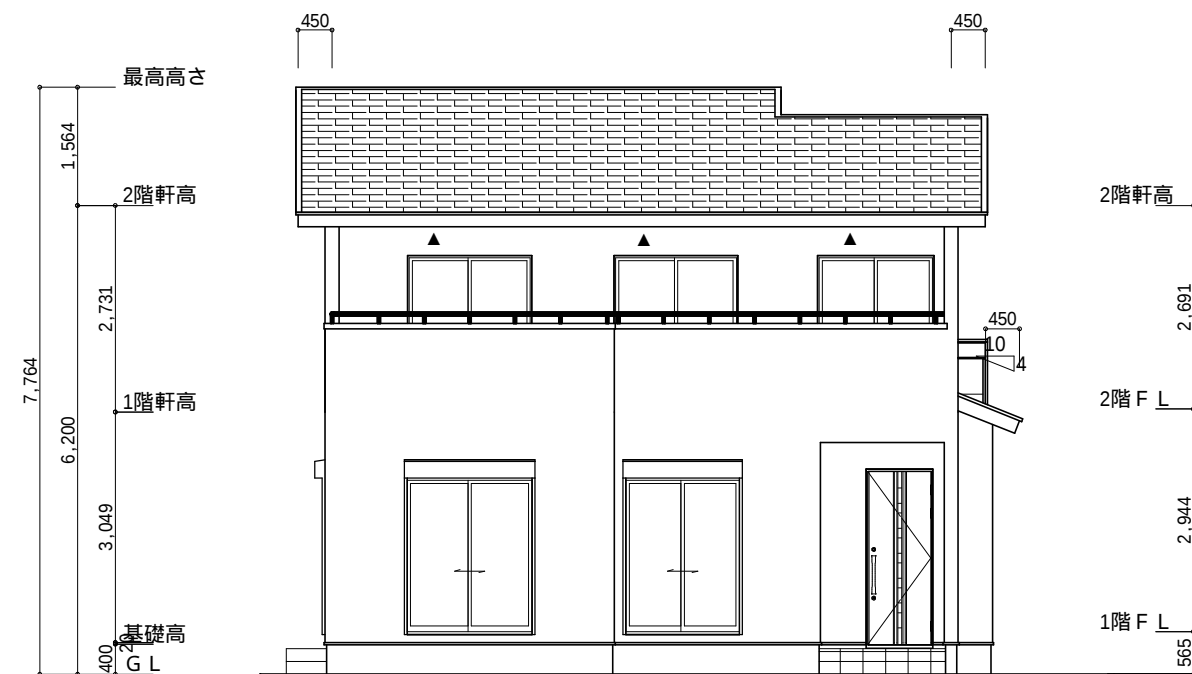


南側 立面図 S : 1 / 100

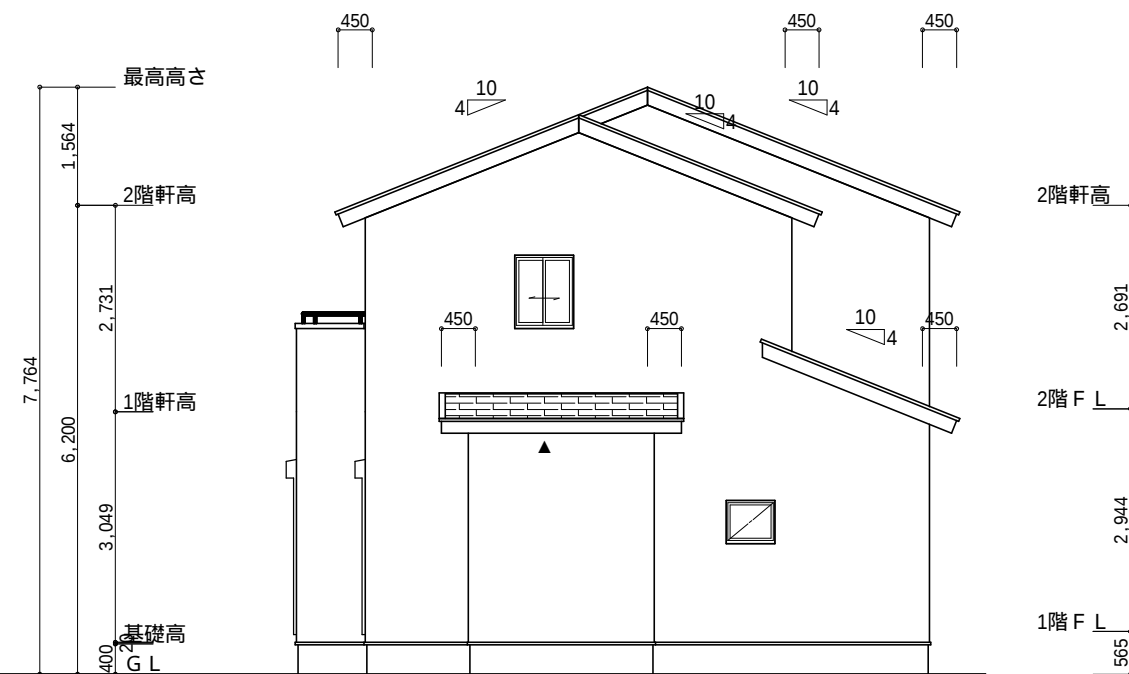

東側 立面図 S : 1 / 100

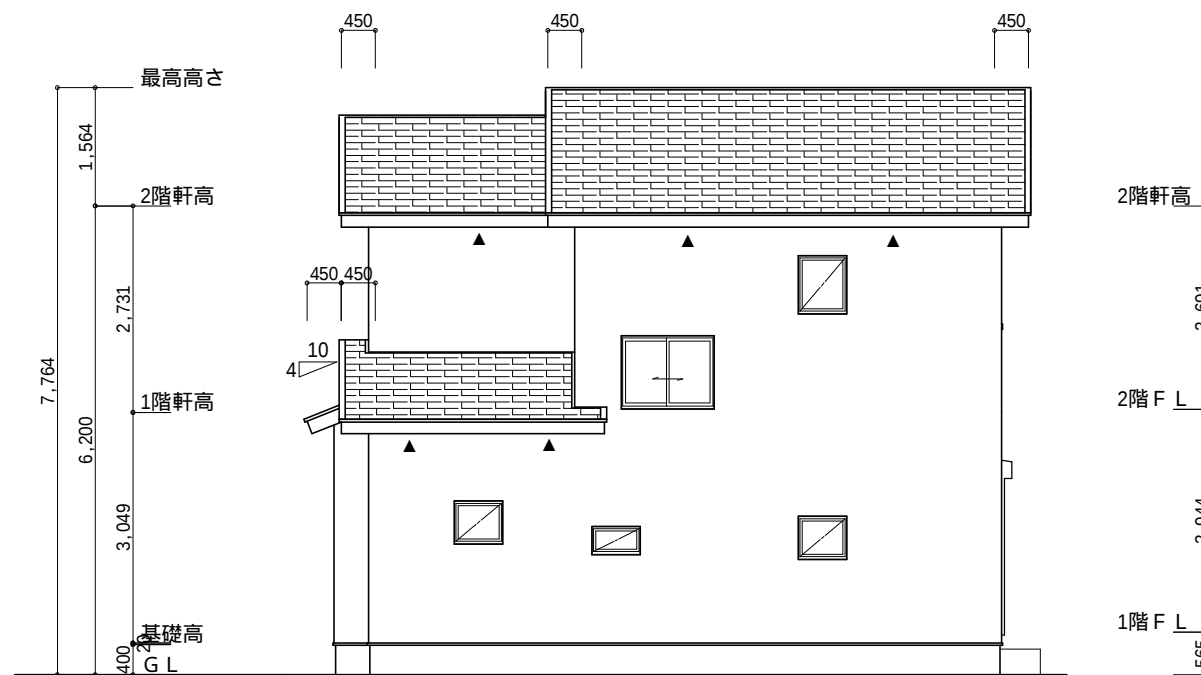

北側 立面図 S : 1 / 100

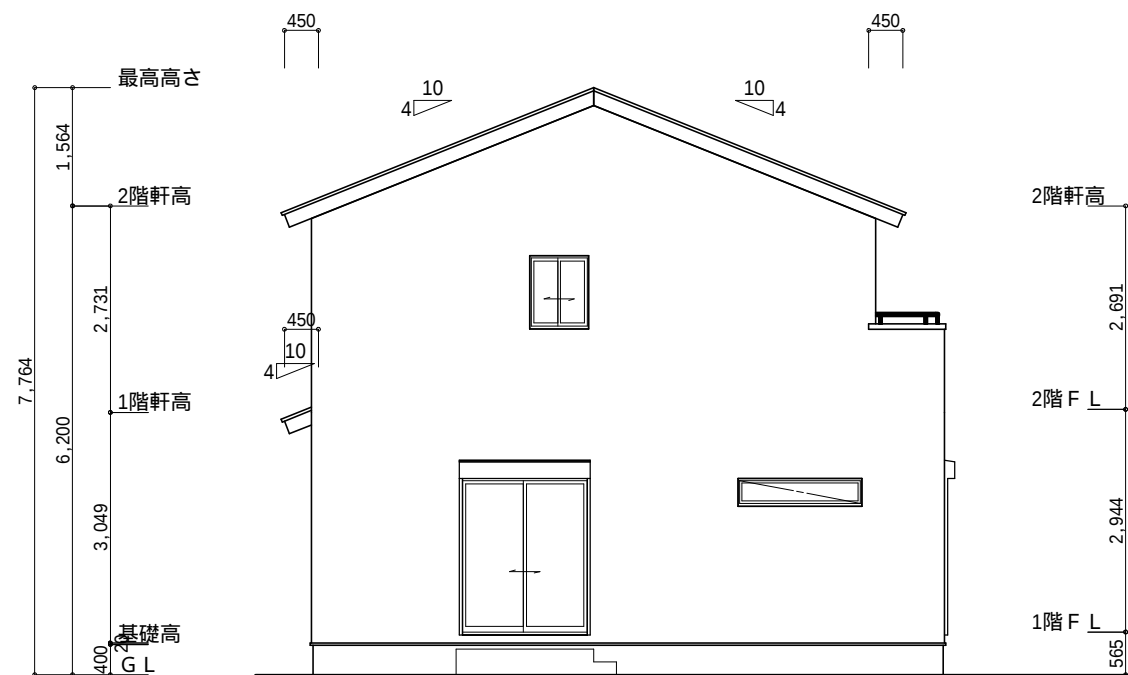

西側 立面図 S : 1 / 100

|     |                    |                                                                                               |     |     |     |                                |         |     |
|-----|--------------------|-----------------------------------------------------------------------------------------------|-----|-----|-----|--------------------------------|---------|-----|
| 工事名 | 東区上石田町建売2期中棟様邸新築工事 | 心建設株式会社一級建築士事務所                                                                               | 管理者 | 設計者 | 担当者 | 図面名                            | 縮尺      | No. |
| 備考  |                    | 一級建築士事務所 静岡県知事登録 (1) 第7498号 静岡県浜松市浜北区内野2987-1<br>一級 国土交通大臣登録 第344970号 織田 綾子 TEL: 053-586-7337 | 日付  | 日付  | 日付  | 南側 立面図, 北側 立面図, 東側 立面図, 西側 立面図 | 1 / 100 | 3   |