
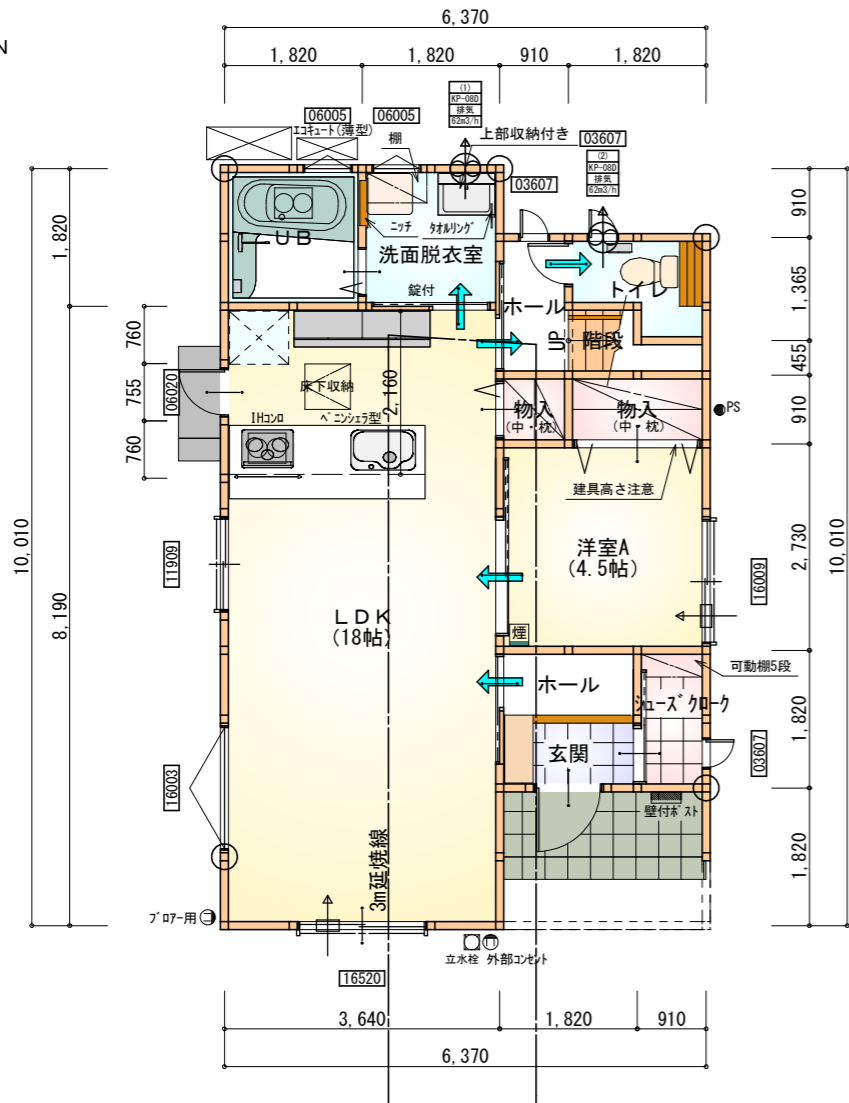


トータル面積表 (㎡)	
敷地面積	128.59
建築面積	58.79
床面積 1階	56.31
2階	55.48
延床面積	111.79
建蔽率	$(58.79/128.59) \times 100$ 45.72%
容積率	$(111.79/128.59) \times 100$ 86.94%

- 道路斜線・隣地斜線：明らかに適法
- 平均地盤面：算定不要
- 雨水：道路反対側水路へ放流（道路占用申請中）
- 道路後退部に築造物無し、また新たに築造しない


配置図 S:1/100

工事名 島田市井口建売西棟様邸新築工事	心建設株式会社一級建築士事務所 一級建築士事務所 静岡県知事登録 (1) 第7498号 静岡県浜松市浜北区内野2987-1 一級 国土交通大臣登録 第344970号 織田 綾子 TEL:053-586-7337	管理者 日付	設計者 日付	担当者 日付	図面名 配置図	縮尺 1/100	No. 1
------------------------	---	-----------	-----------	-----------	------------	-------------	----------

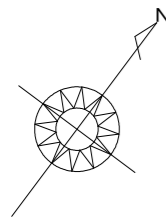

部屋名	面積	m ² (帖)
UB	3.312	(2.0)
洗面脱衣室	3.312	(2.0)
LDK	29.812	(18.0)
物入	1.656	(1.0)
トイレ	2.070	(1.3)
階段	1.242	(0.8)
シューズクロー	1.656	(1.0)
玄関	1.656	(1.0)
ホール	1.656	(1.0)
ホール	1.656	(1.0)
物入	0.828	(0.5)
洋室A	7.453	(4.5)
合計	56.31	(34.1)

1階 平面図 S:1/100

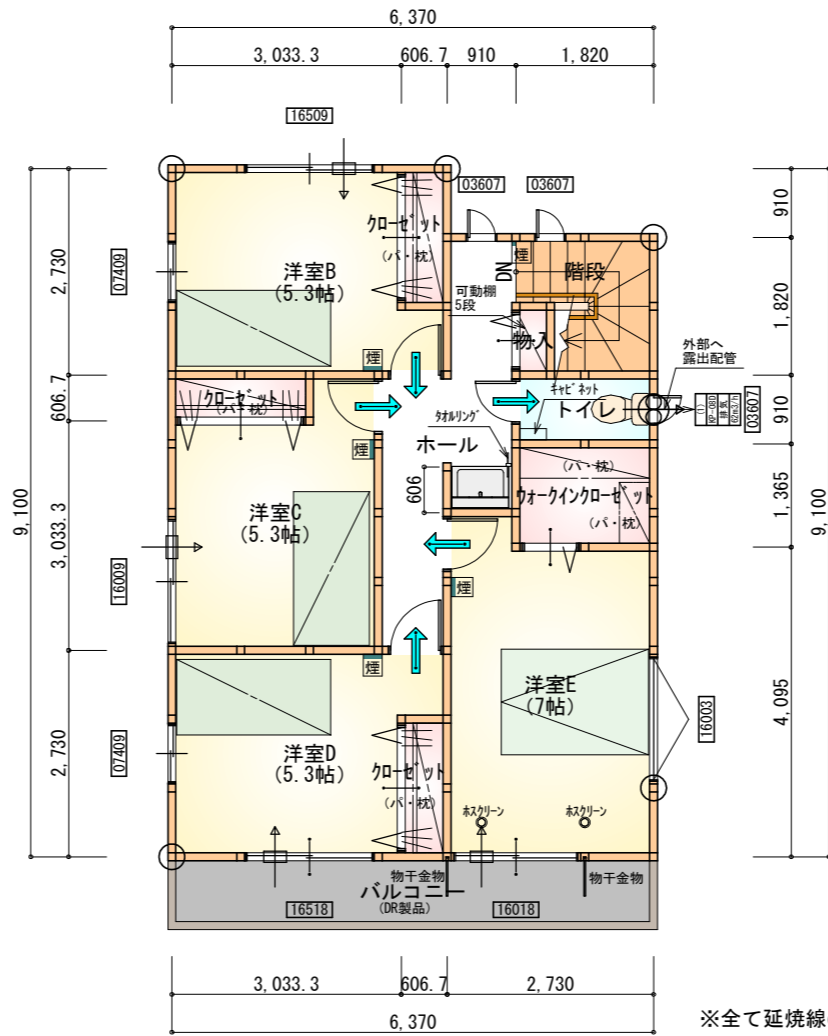

部屋名	面積	m ² (帖)
洋室B	8.833	(5.3)
洋室C	8.833	(5.3)
洋室D	8.833	(5.3)
ウオークインクローゼット	2.484	(1.5)
洋室E	11.593	(7.0)
物入	0.414	(0.3)
クローゼット	1.104	(0.7)
クローゼット	1.104	(0.7)
クローゼット	1.104	(0.7)
ホール	6.625	(4.0)
階段	2.898	(1.8)
トイレ	1.656	(1.0)
合計	55.48	(33.6)

2階 平面図 S:1/100

* 凡例

- 煙式感知器
- 換気扇 (壁用)
- 換気扇 (天井用)
- 給気口 100φ
- アンダーカット等
- 通し柱 (105×105)
- 管柱 (105×105)

※火気使用室内装

天井: PB9.5+準不燃クロスQM9397~QM9497

壁: PB12.5+準不燃クロスQM9397~QM9497

段数	15段
階高	2944
有効幅	W=780
蹴上	R=196.2
踏面	T=210.0
勾配	$R \times 2 + T = 602.4$ $550 \leq 602.4 \leq 650$ $R/T = 0.935 \times 21/21$ $= 19.64/21 \leq 22/21$
蹴込板	あり
蹴込	30mm
段鼻	あり 30mm

※全て延焼線の範囲内

工事名 島田市井口建売西棟様邸新築工事

備考

心建設株式会社一級建築士事務所

一級建築士事務所 静岡県知事登録 (1) 第7498号 静岡県浜松市浜北区内野2987-1
一級 国土交通大臣登録 第344970号 織田 綾子 TEL:053-586-7337

管理者 設計者 担当者 図面名

日付 日付 日付

1階 平面図, 2階 平面図

縮尺


1/100

No.


2




200629003

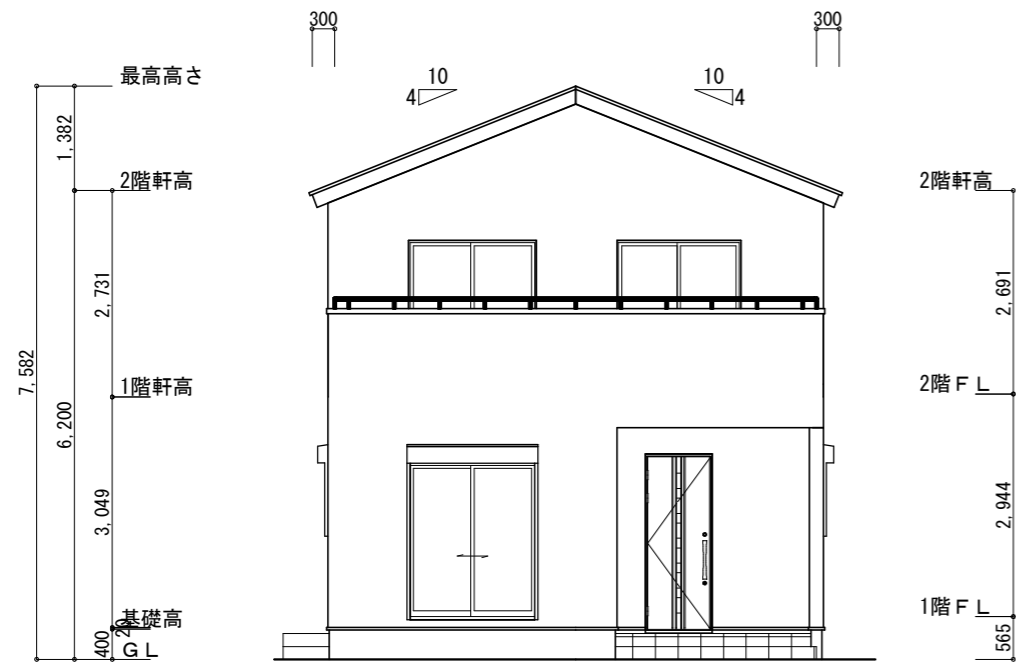


南側 立面図 S:1/100

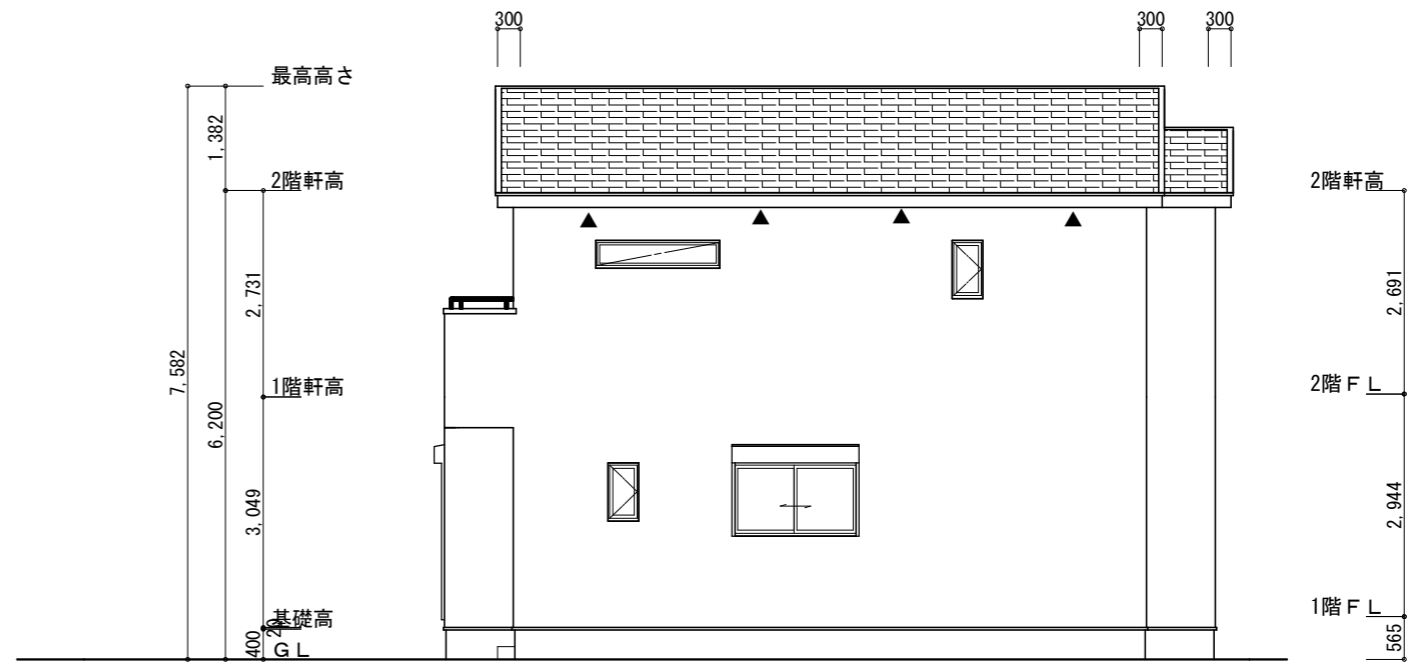

東側 立面図 S:1/100

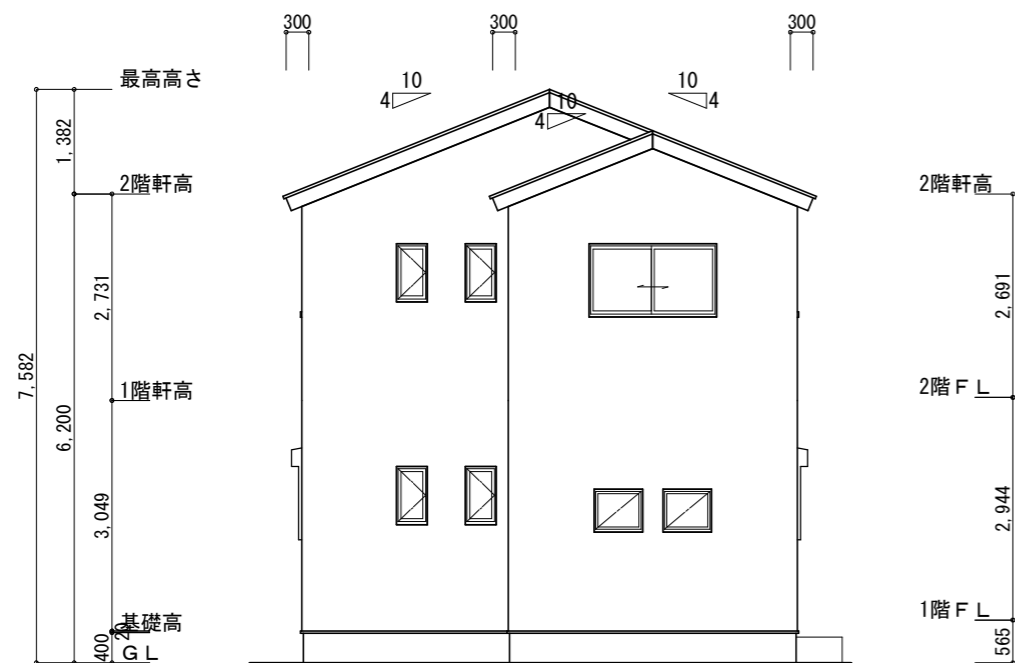

北側 立面図 S:1/100

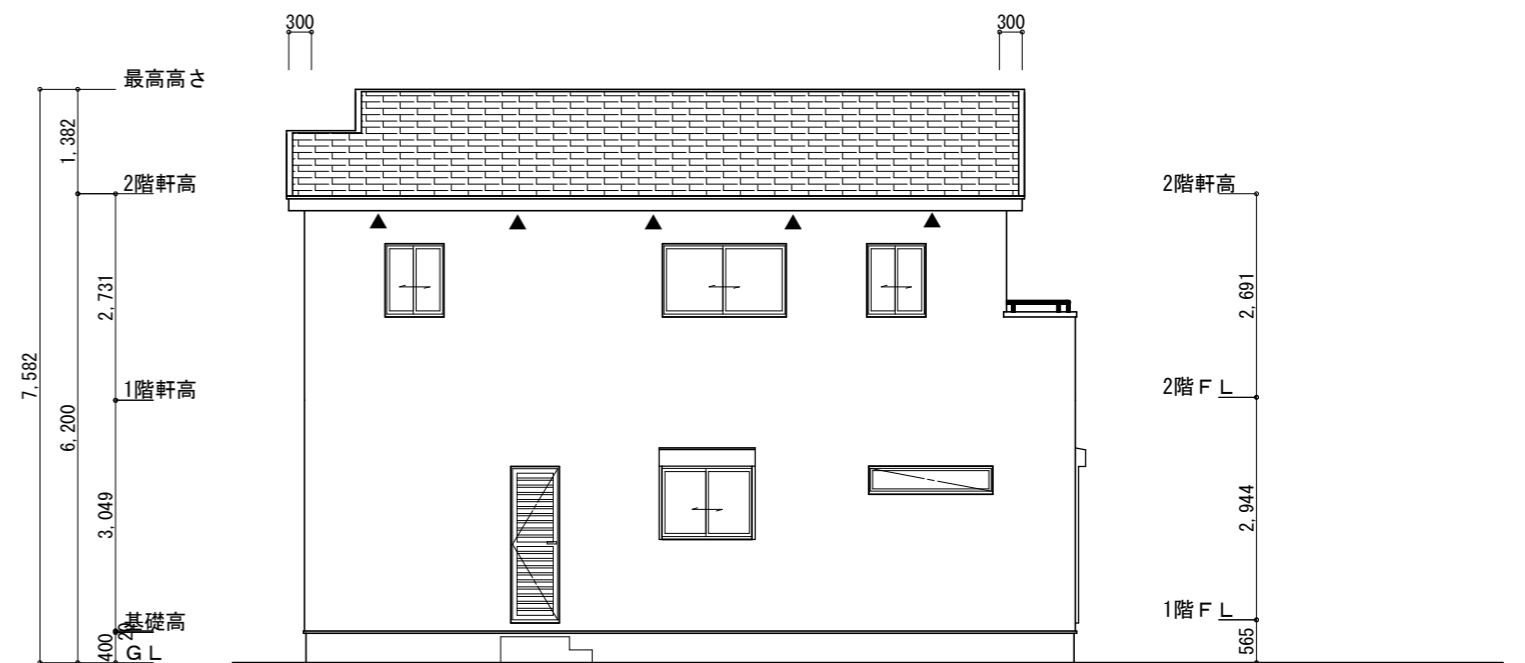

西側 立面図 S:1/100

工事名 備考	島田市井口建売西棟様邸新築工事	心建設株式会社一級建築士事務所 一級建築士事務所 静岡県知事登録 (1) 第7498号 静岡県浜松市浜北区内野2987-1 一級 国土交通大臣登録 第344970号 織田 綾子 TEL:053-586-7337	管理者	設計者	担当者	図面名 南側 立面図, 北側 立面図, 東側 立面図, 西側 立面図	縮尺 1/100	No. 3
	日付		日付	日付				