



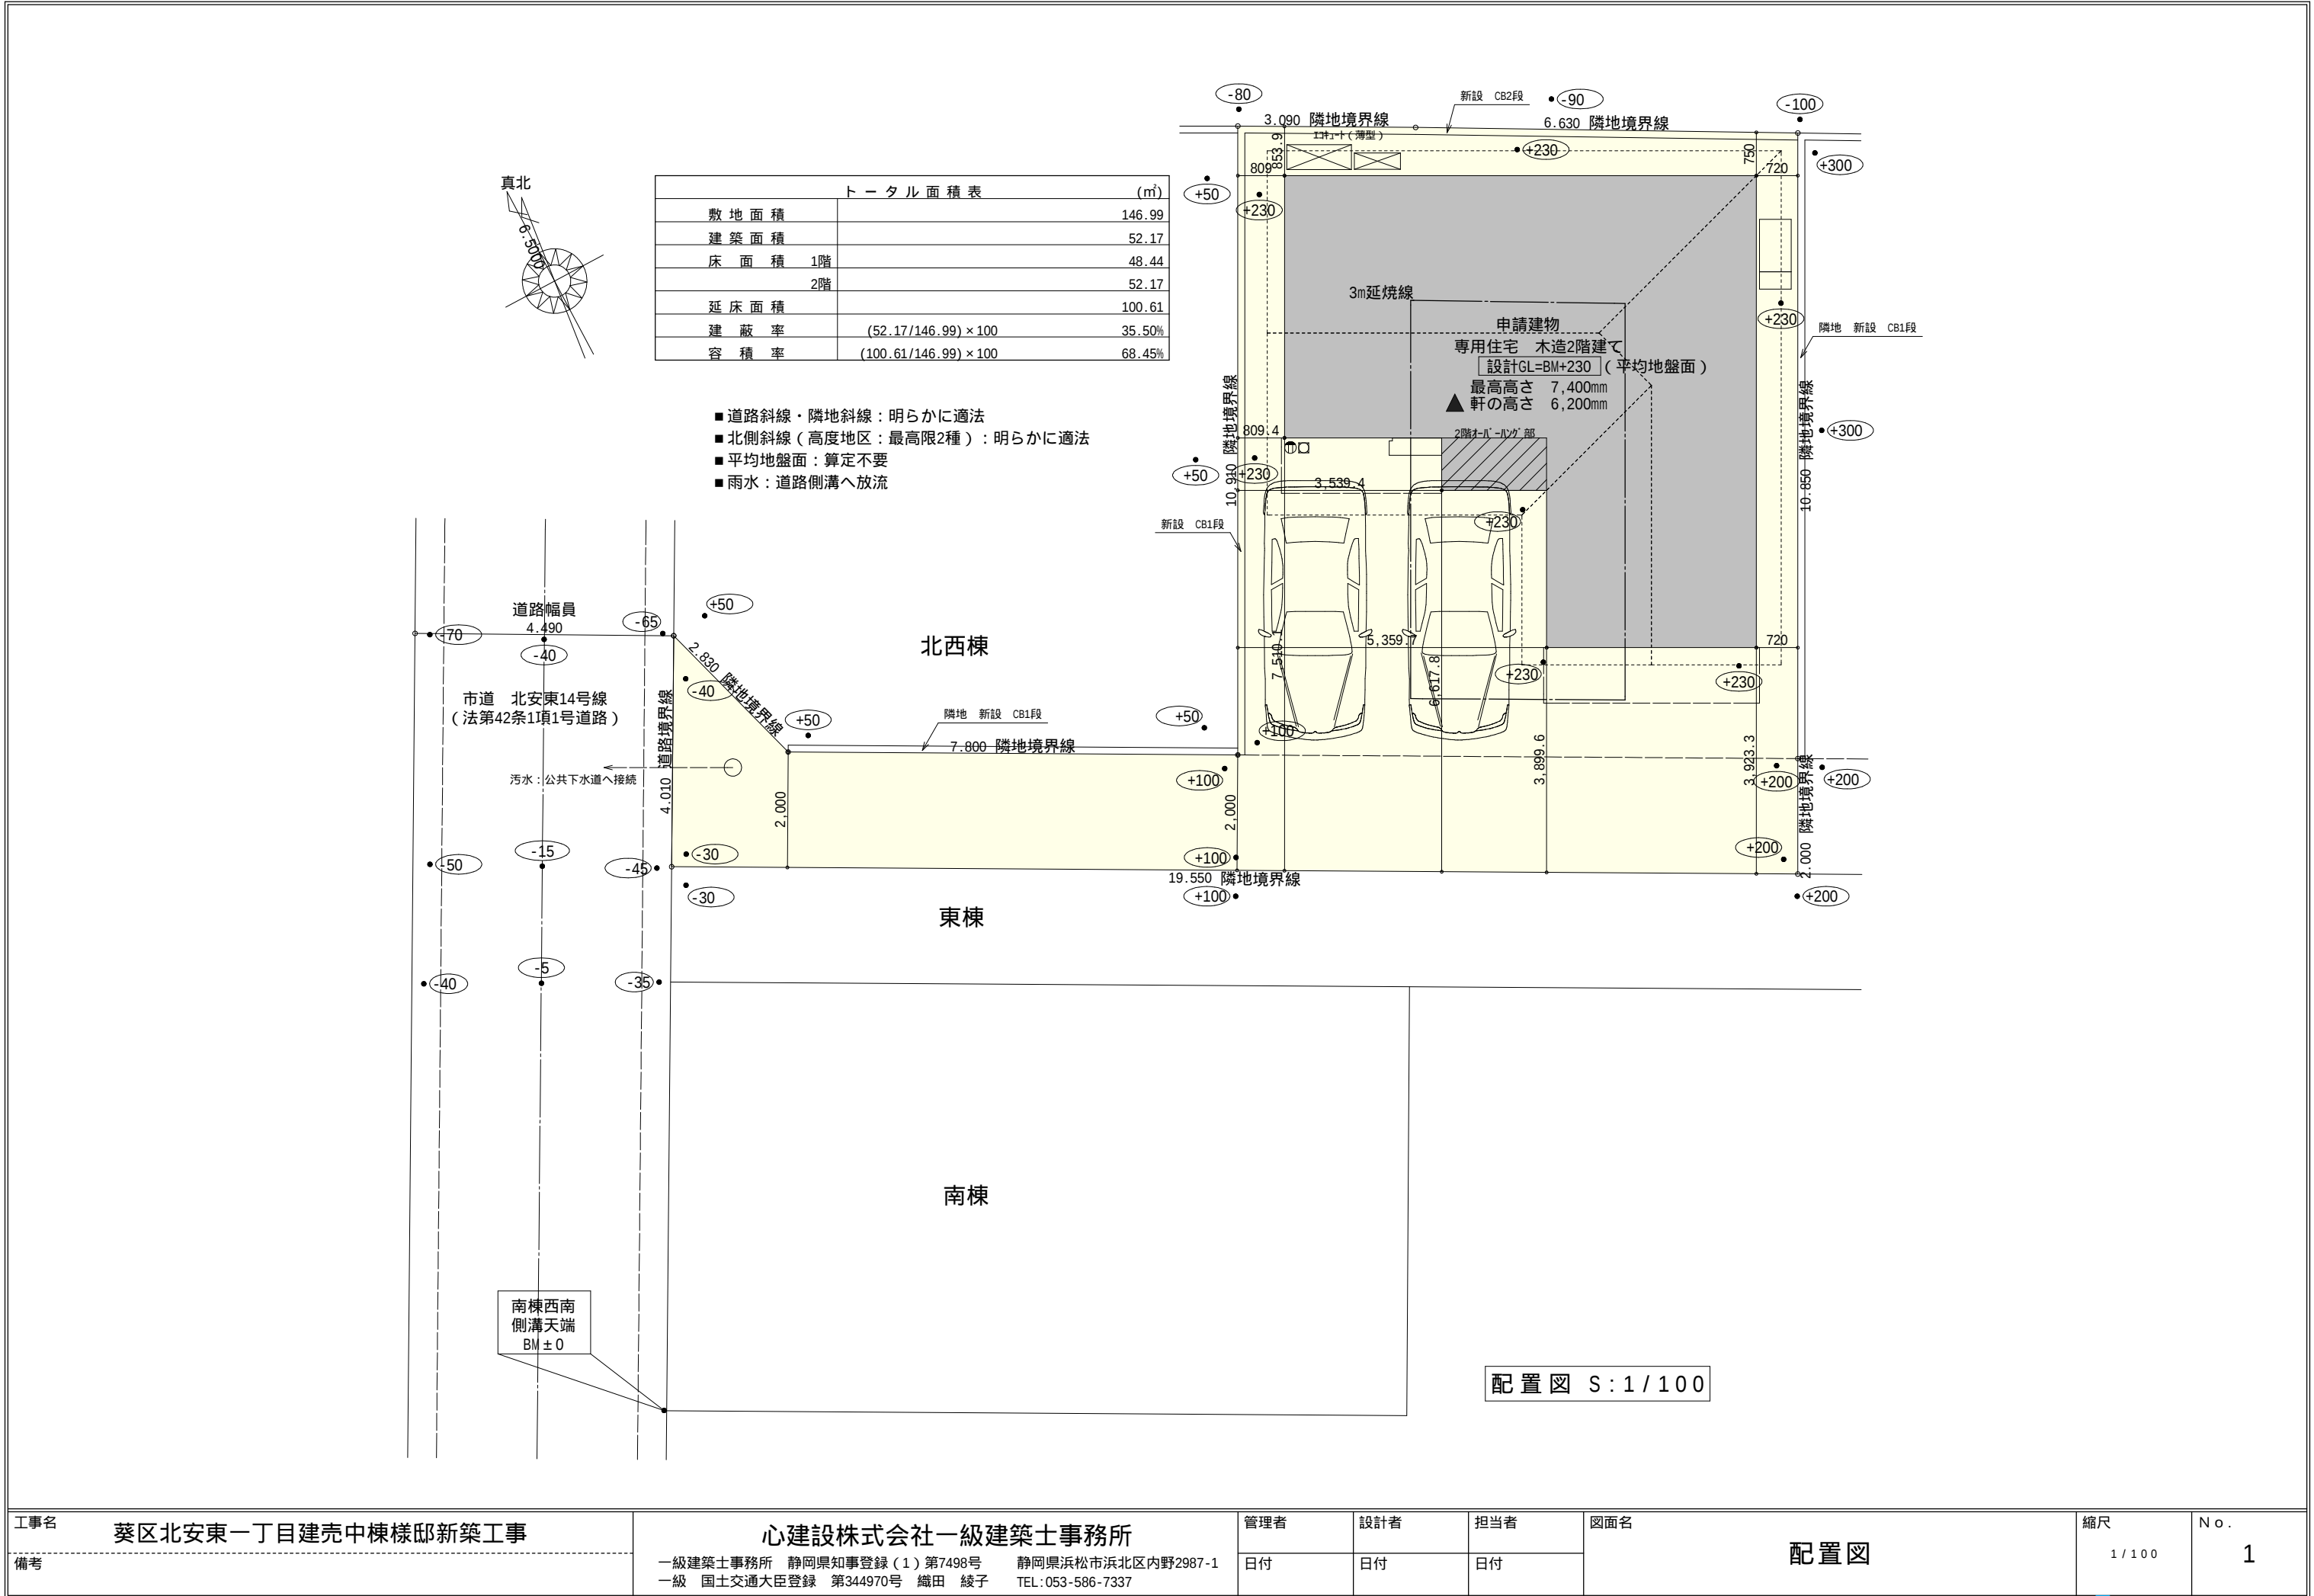


工事名	葵区北安東一丁目建売中棟様邸新築工事	心建設株式会社一級建築士事務所	管理者	設計者	担当者	図面名	縮尺	No.
備考		一級建築士事務所 静岡県知事登録(1)第7498号 静岡県浜松市浜北区内野2987-1 一級 国土交通大臣登録 第344970号 織田 綾子 TEL:053-586-7337	日付	日付	日付	配置図	1/100	1

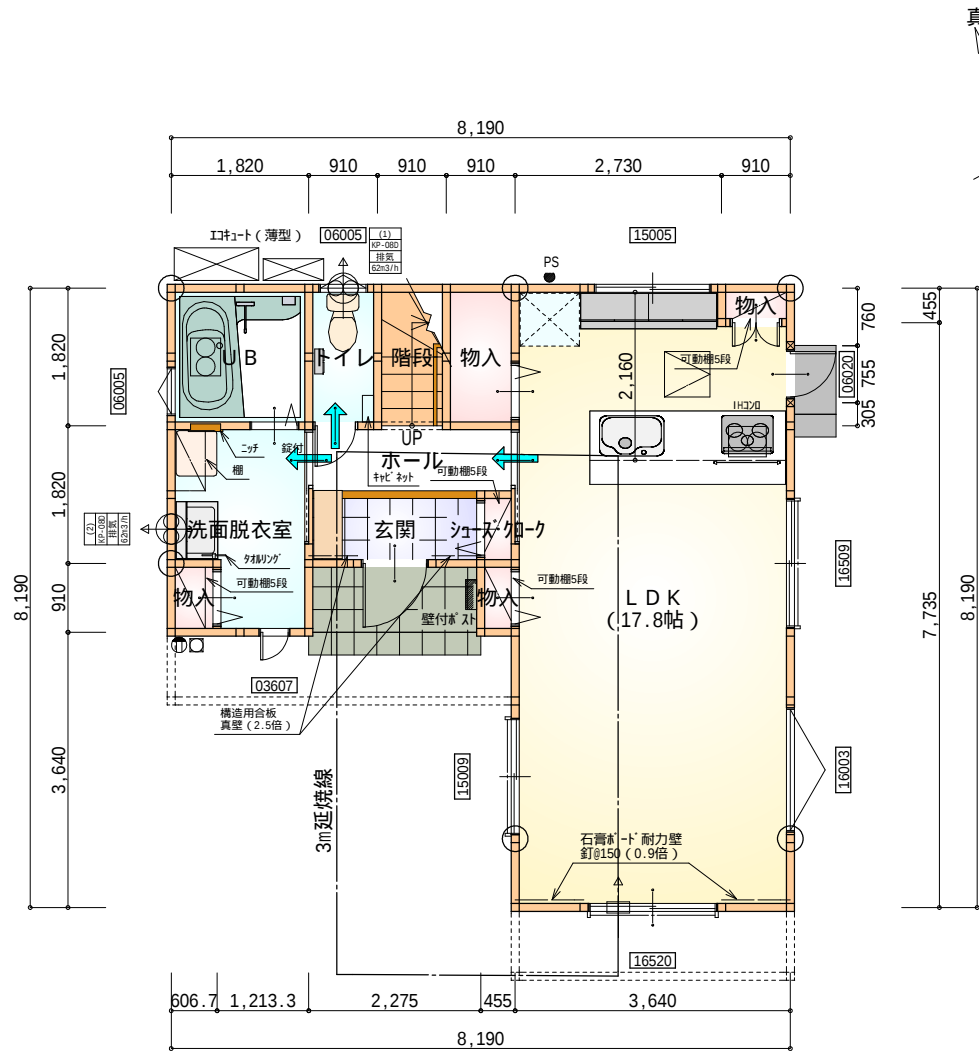



部 屋 名	面 積	㎡(帖)
階段	1.656	(1.0)
物入	0.552	(0.3)
物入	0.414	(0.3)
物入	0.414	(0.3)
物入	1.656	(1.0)
玄関	2.070	(1.3)
シューズ 加-ク	0.414	(0.3)
U B	3.312	(2.0)
洗面脱衣室	4.417	(2.7)
トイレ	1.656	(1.0)
L D K	29.398	(17.8)
ホール	2.484	(1.5)
合 計	48.44	(29.5)

1階 平面図 S:1/100

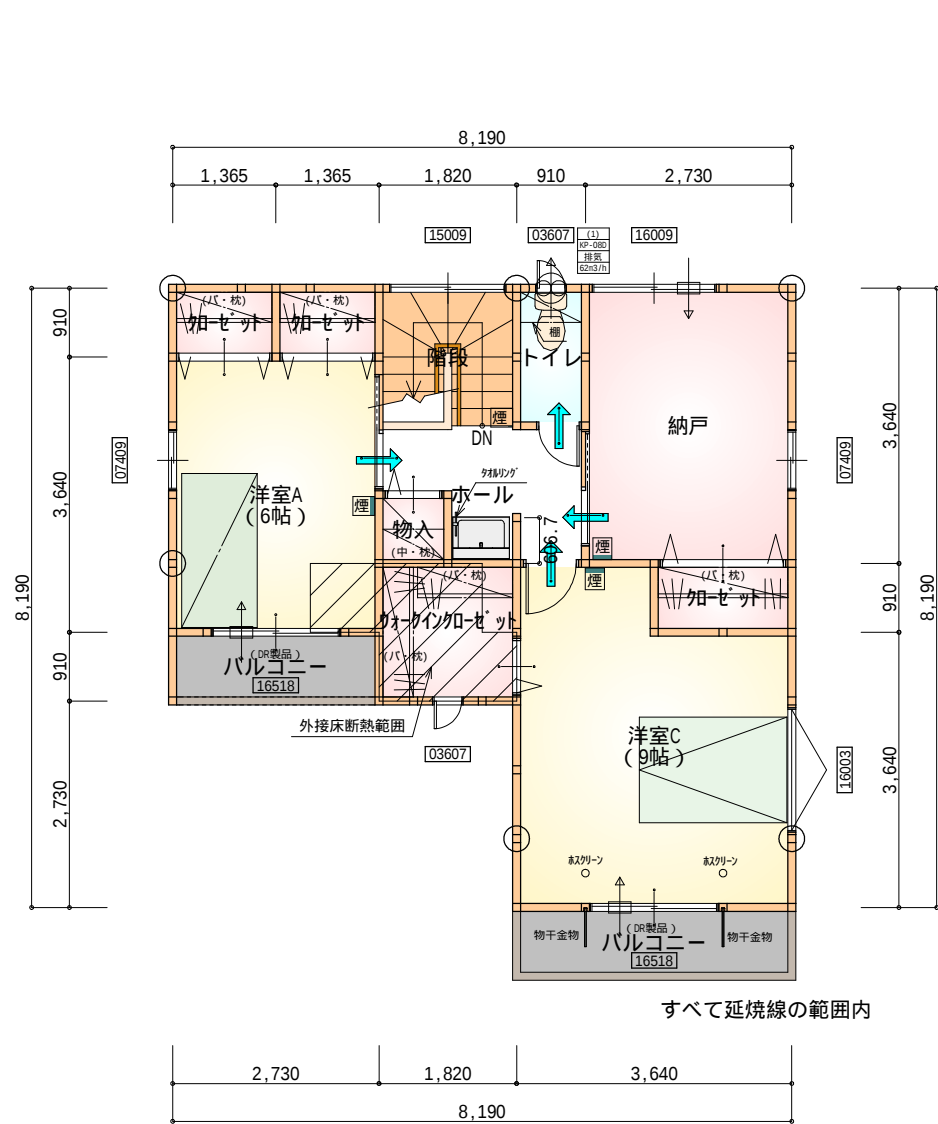

部 屋 名	面 積	㎡(帖)
洋室A	9.937	(6.0)
加-ゼ ッ ト	1.656	(1.0)
加-ゼ ッ ト	1.242	(0.8)
加-ゼ ッ ト	1.242	(0.8)
物入	0.828	(0.5)
ホール	4.141	(2.5)
洋室C	14.906	(9.0)
ウォークイン加-ゼ ッ ト	3.312	(2.0)
洋室B	9.937	(6.0)
トイレ	1.656	(1.0)
階段	3.312	(2.0)
合 計	52.17	(31.6)



2階 平面図 S:1/100

* 凡例

- 煙式感知器
- 換気扇（壁用）
- 換気扇（天井用）
- 給気口 100φ
- アンダーカット等
- 通し柱（105×105）
- 管柱（105×105）
- 木材 筋かい 45×90 片方向
- 木材 筋かい 45×90 たずき掛け

火気使用室内装
天井：PB9.5+準不燃クロスQM9397～QM9497
壁：PB12.5+準不燃クロスQM9397～QM9497

段 数	15段
階 高	2944
有効幅	W=780
蹴 上	R=196.2
踏 面	T=210.0
勾 配	$R \times 2 + T = 602.4$ 550 602.4 650 $R / T = 0.935 \times 21 / 21$ = 19.64 / 21 22 / 21
蹴込板	あり
蹴 込	30mm
段 鼻	あり 30mm

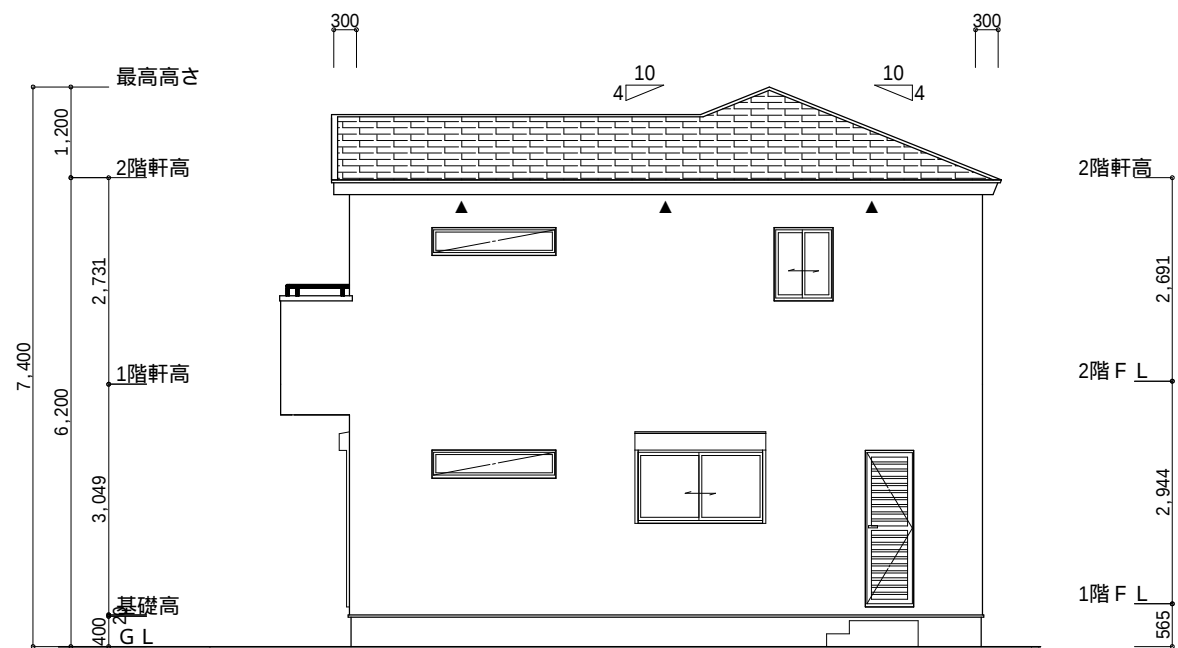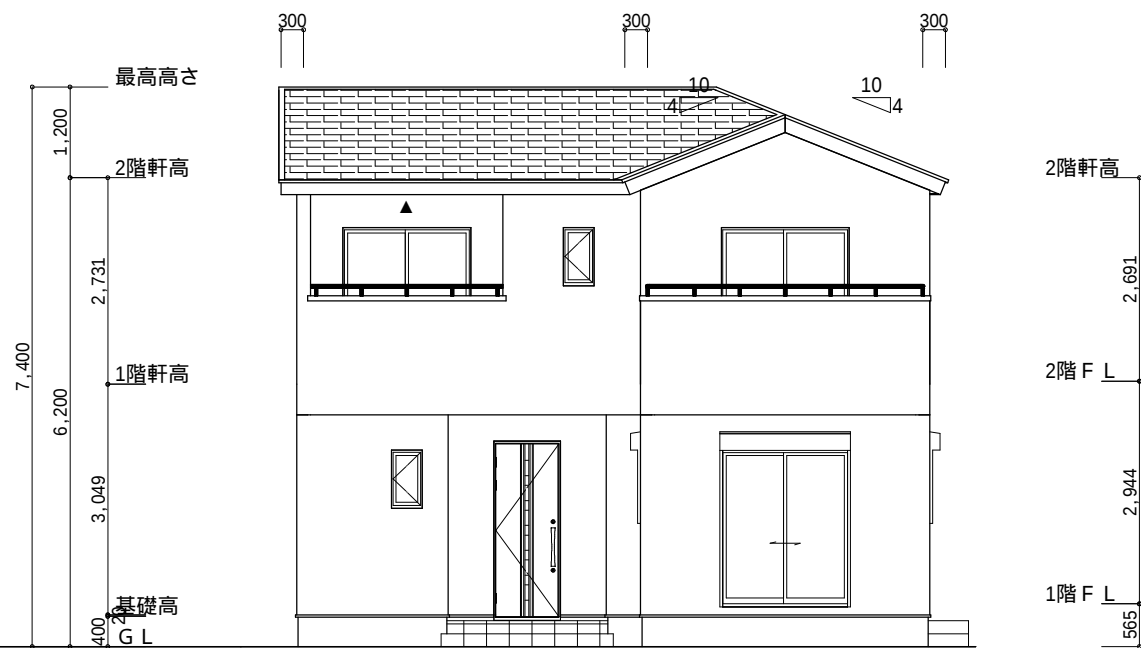

小屋裏換気措置（NBL インボスカー-910×1820×6仕様）

有効開口面積

L=300（軒の出）-0.0835=0.2165に於いた開口率4.4%の有孔板の換気孔
0.91×0.3665×0.044（開口率）=0.0086㎡/枚

▲：有孔板位置を示す



棟換気（ケミュー 換気棟用 S型 2P）

有孔換気面積 0.024㎡/本

：換気棟を示す

2階 吸気：54.65㎡×1/900 0.0608㎡
0.0086㎡/枚×8=0.0688㎡＞0.0608㎡ OK

排気：54.65㎡×1/1600 0.0342㎡
0.024㎡/本×2本=0.048㎡＞0.0342㎡ OK

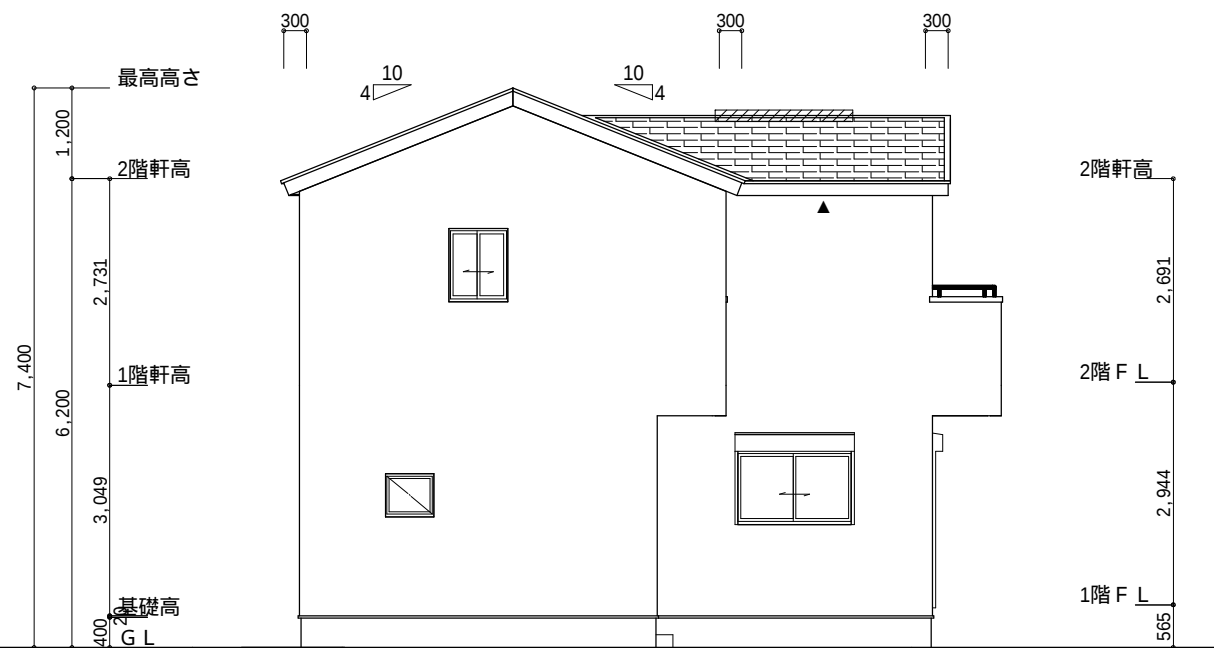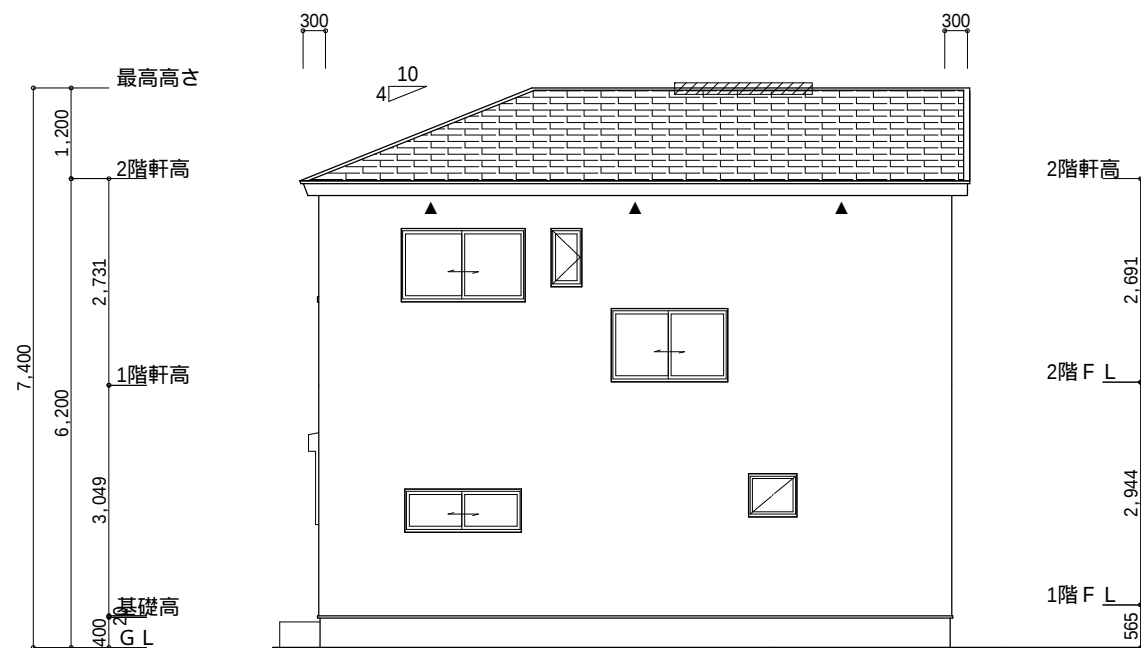

工事名 葵区北安東一丁目建売中棟様邸新築工事

備考

心建設株式会社一級建築士事務所

一級建築士事務所 静岡県知事登録（1）第7498号 静岡県浜松市浜北区内野2987-1
一級 国土交通大臣登録 第344970号 織田 綾子 TEL:053-586-7337

管理者

日付

設計者

日付

担当者

日付

図面名

南側 立面図,北側 立面図,東側 立面図,西側 立面図

縮尺

1/100

No.

3



200914014