



| トータル面積表 (㎡) |                              |        |
|-------------|------------------------------|--------|
| 敷地面積        |                              | 180.26 |
| 建築面積        |                              | 65.41  |
| 床面積         | 1階                           | 62.93  |
|             | 2階                           | 51.75  |
| 延床面積        |                              | 114.68 |
| 建蔽率         | $(65.41/180.26) \times 100$  | 36.29% |
| 容積率         | $(114.68/180.26) \times 100$ | 63.62% |

■道路斜線・隣地斜線 明らかに適法

配置図 S:1/100

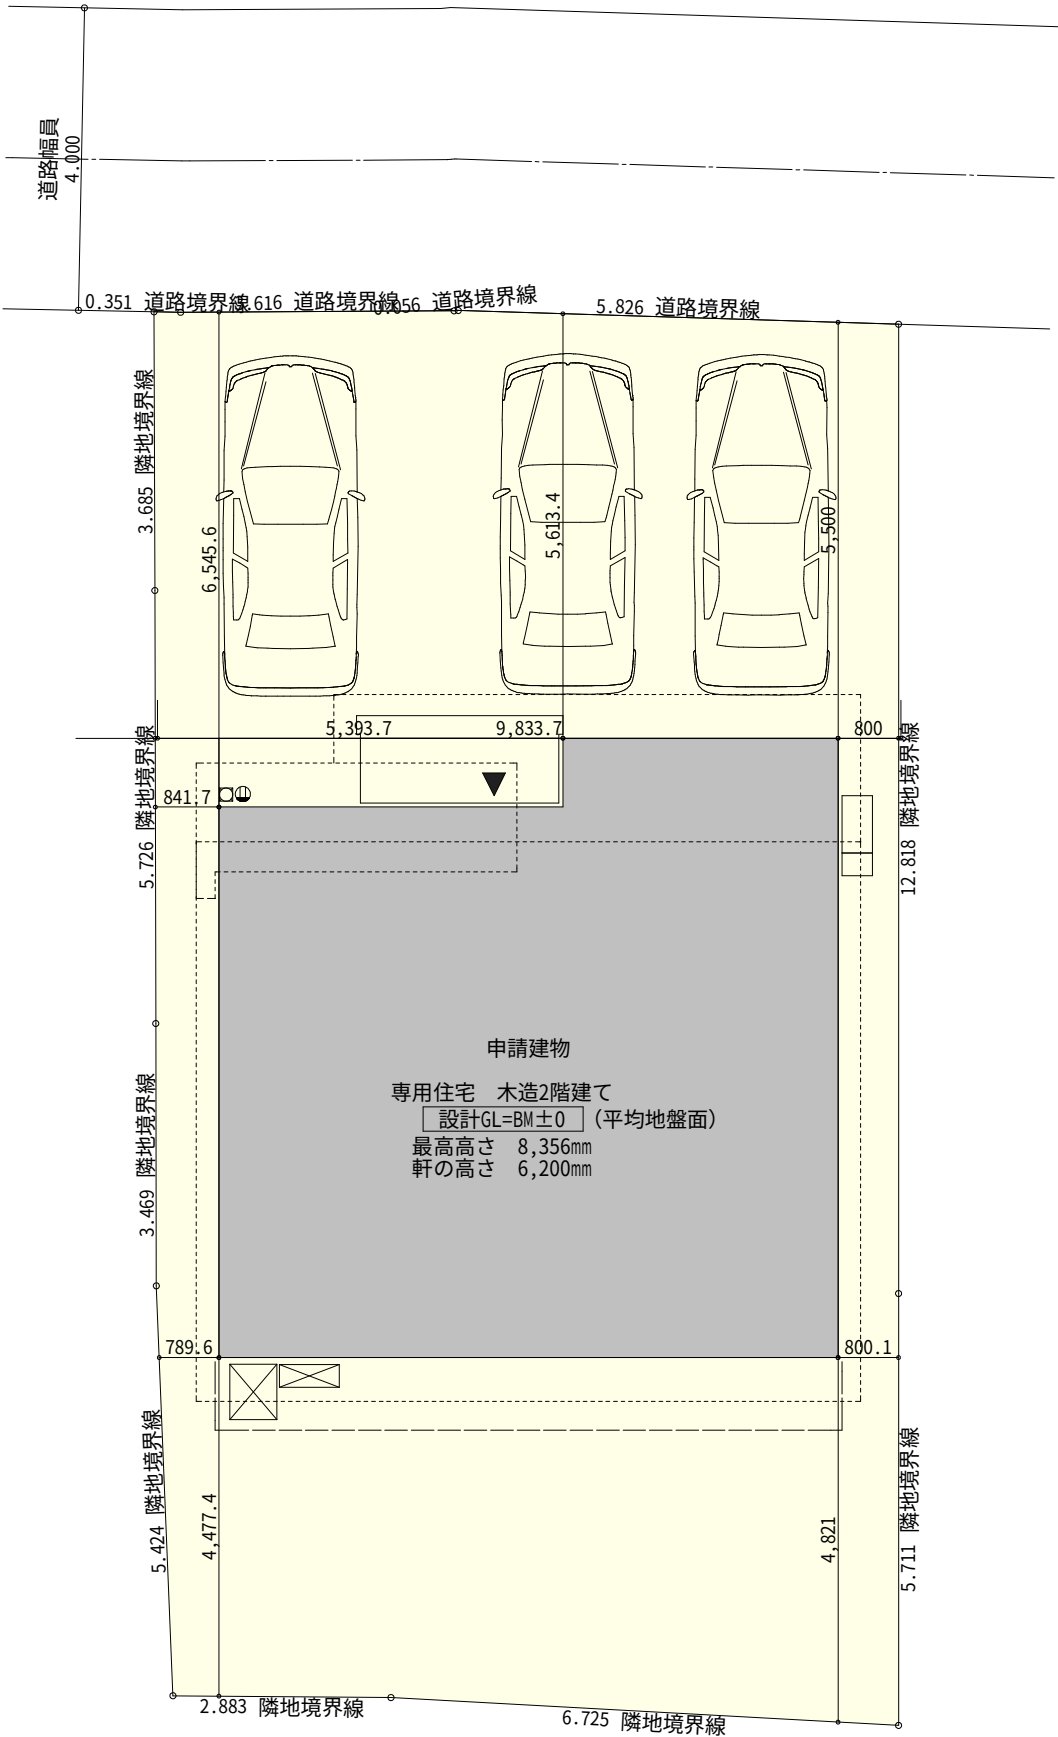


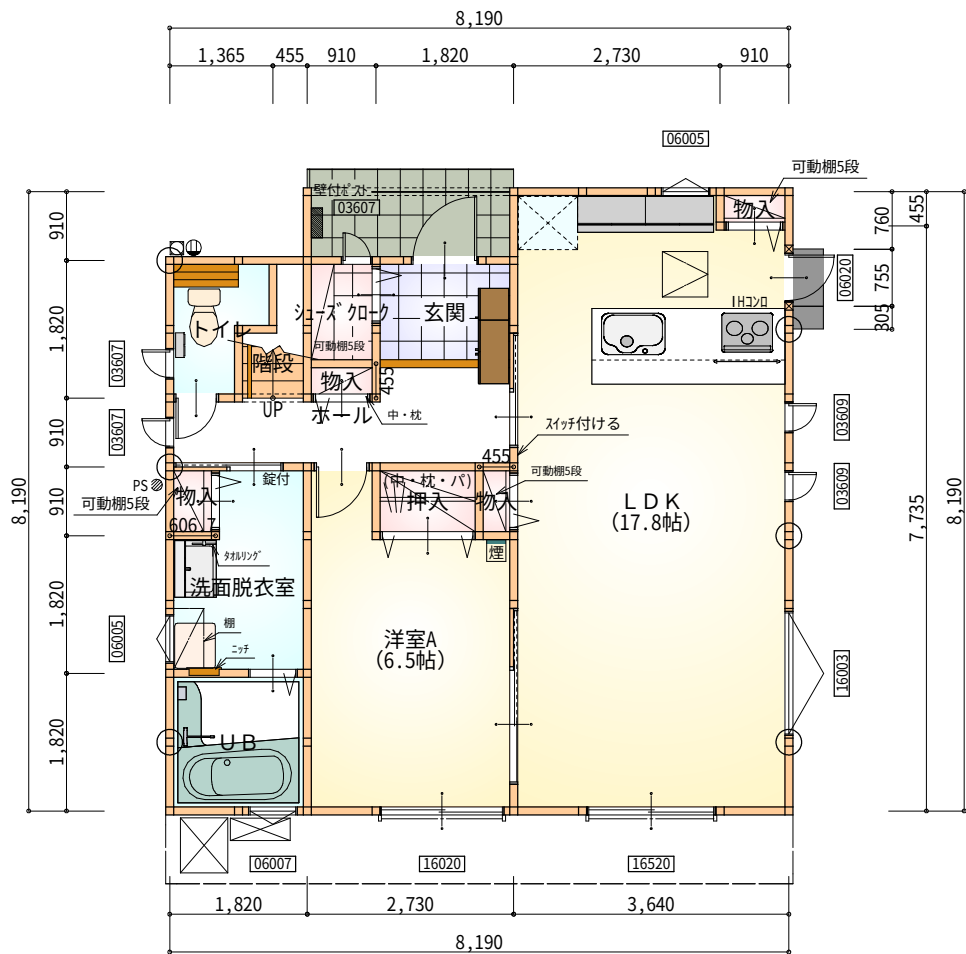

| 部屋名      | 面積 m <sup>2</sup> (帖) |        |
|----------|-----------------------|--------|
| LDK      | 29.398                | (17.8) |
| 洋室A      | 10.765                | (6.5)  |
| UB       | 3.312                 | (2.0)  |
| 洗面脱衣室    | 4.417                 | (2.7)  |
| 階段       | 1.242                 | (0.8)  |
| 物入       | 0.414                 | (0.3)  |
| 玄関       | 2.484                 | (1.5)  |
| シューズクローク | 1.242                 | (0.8)  |
| トイレ      | 2.070                 | (1.3)  |
| 物入       | 0.414                 | (0.3)  |
| 押入       | 1.242                 | (0.8)  |
| ホール      | 4.969                 | (3.0)  |
| 物入       | 0.552                 | (0.3)  |
| 物入       | 0.414                 | (0.3)  |
| 合計       | 62.94                 | (38.4) |

丸め 四捨五入


1階 平面図 S:1/100

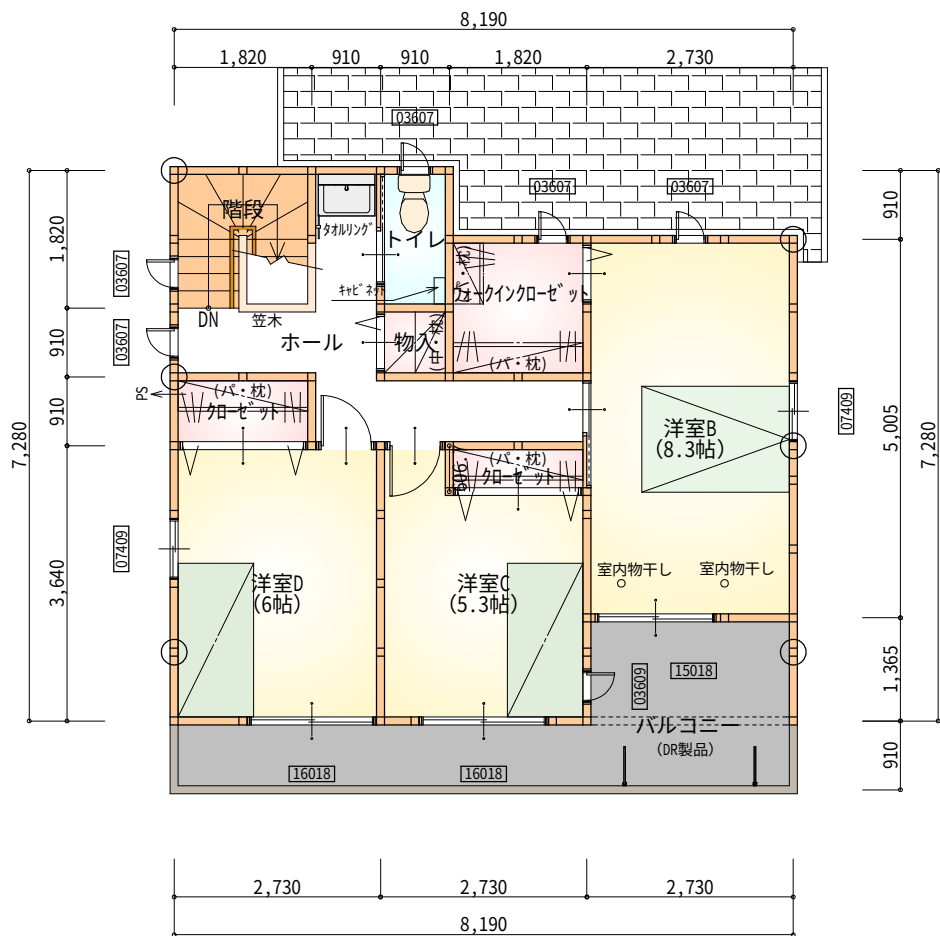


| 部屋名          | 面積 m <sup>2</sup> (帖) |        |
|--------------|-----------------------|--------|
| 洋室C          | 8.833                 | (5.3)  |
| 洋室D          | 9.937                 | (6.0)  |
| クローゼット       | 1.656                 | (1.0)  |
| クローゼット       | 1.104                 | (0.7)  |
| ウォークインクローゼット | 3.312                 | (2.0)  |
| 洋室B          | 13.664                | (8.3)  |
| 階段           | 3.312                 | (2.0)  |
| トイレ          | 1.656                 | (1.0)  |
| 物入           | 0.828                 | (0.5)  |
| ホール          | 7.453                 | (4.5)  |
| 合計           | 51.76                 | (31.3) |

丸め 四捨五入


2階 平面図 S:1/100

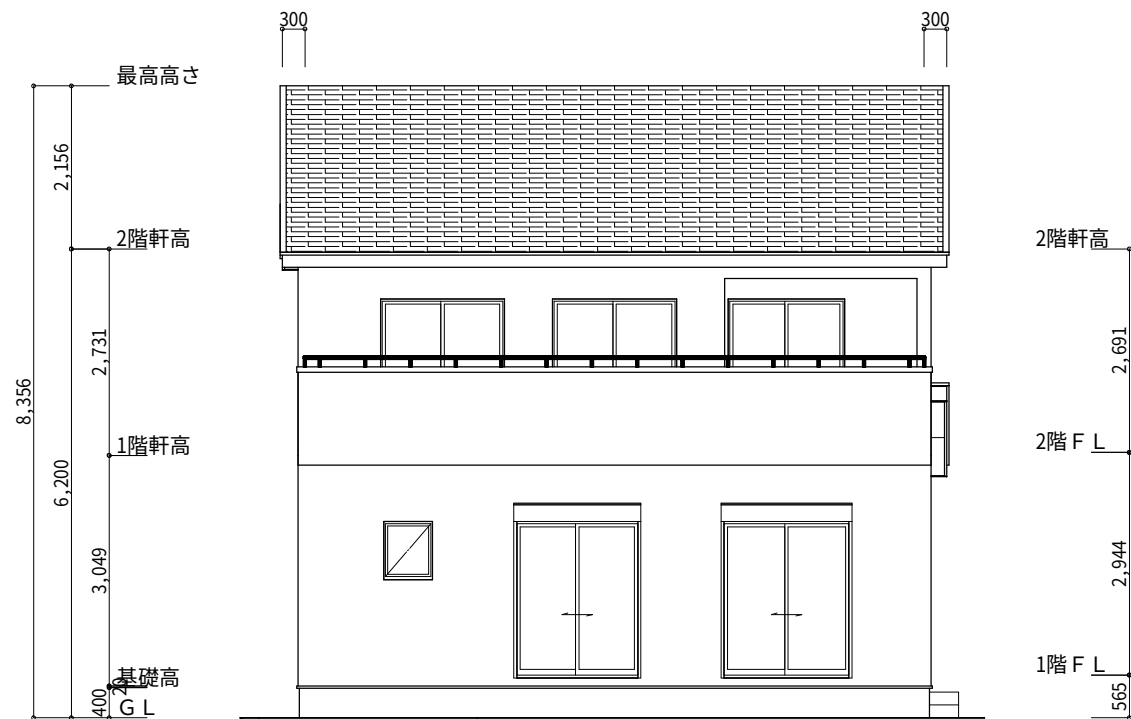


南側 立面図 S:1/100

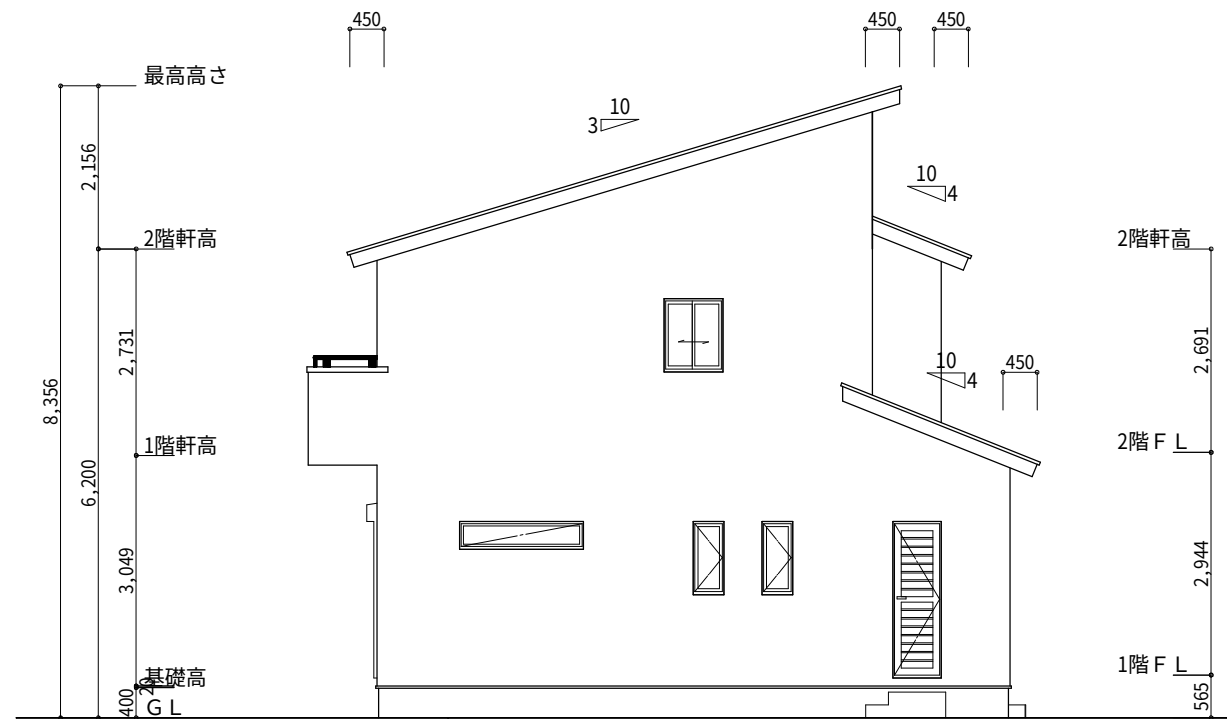

東側 立面図 S:1/100

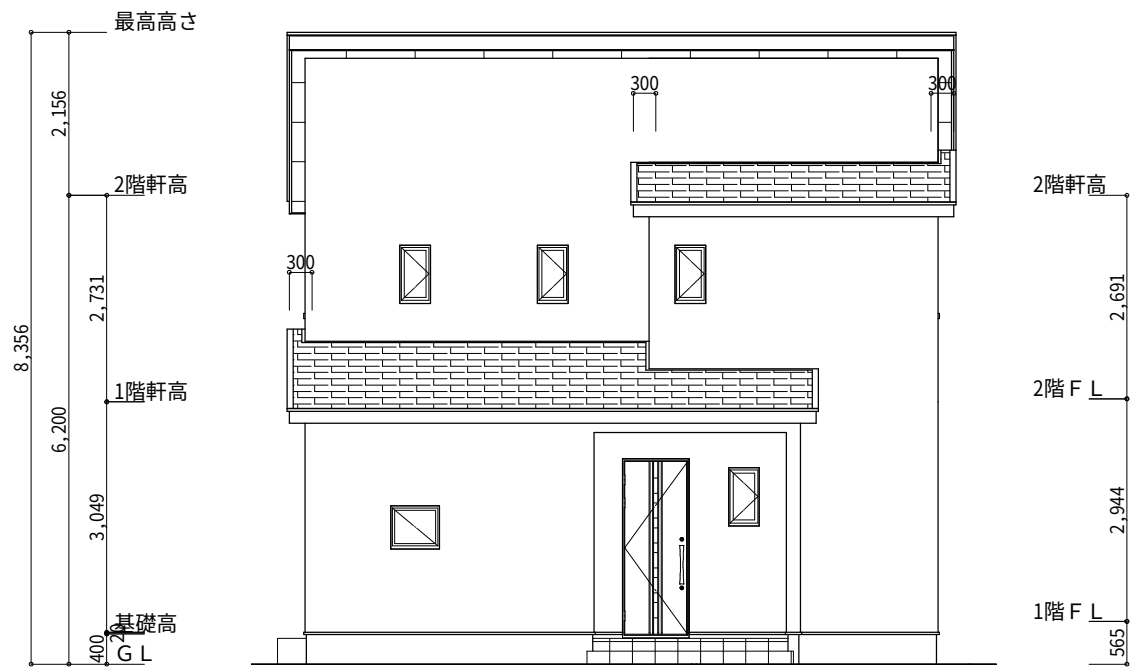

北側 立面図 S:1/100

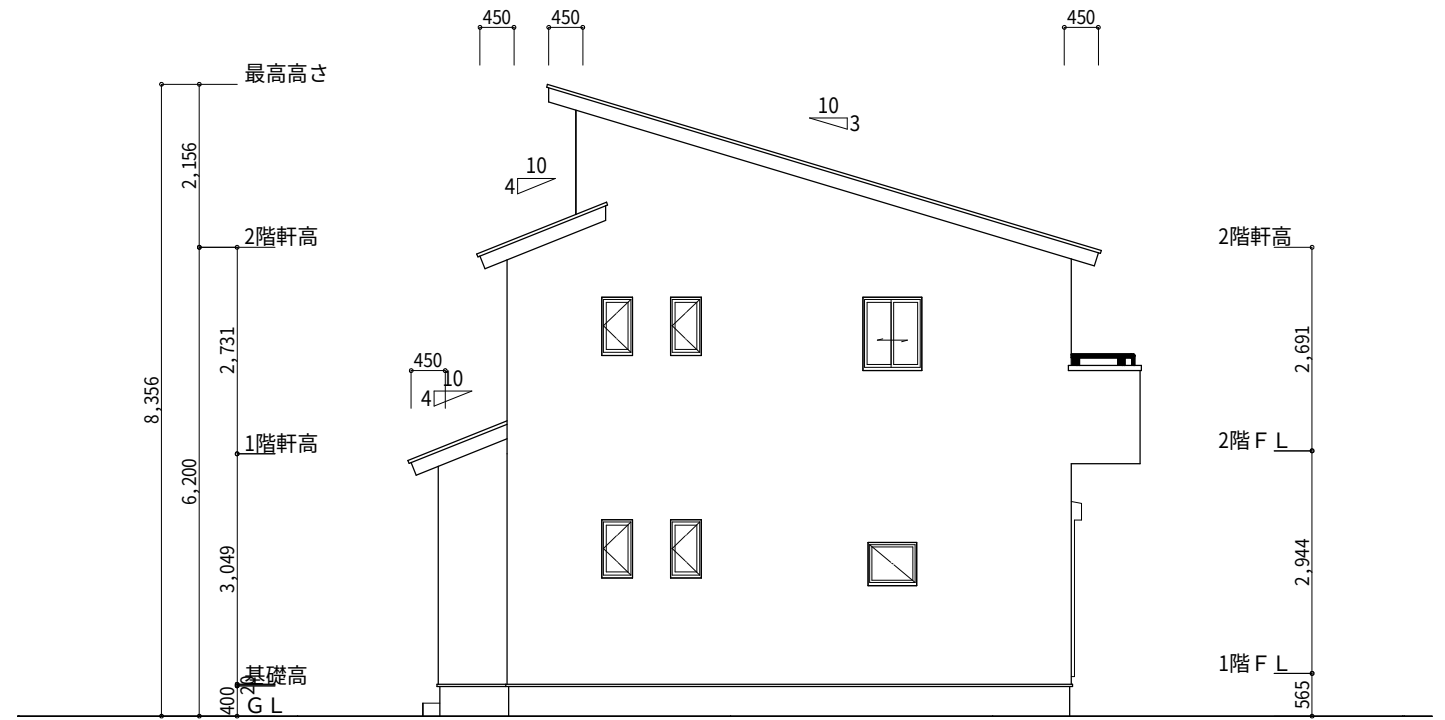

西側 立面図 S:1/100

|     |                 |                                                                                              |     |     |     |                             |       |     |
|-----|-----------------|----------------------------------------------------------------------------------------------|-----|-----|-----|-----------------------------|-------|-----|
| 工事名 | 西区篠原町建売2期様邸新築工事 | 心建設株式会社一級建築士事務所                                                                              | 管理者 | 設計者 | 担当者 | 図面名                         | 縮尺    | No. |
| 備考  |                 | 一級建築士事務所 静岡県知事登録 (1) 第7498号 静岡県浜松市浜北区内野2987-1<br>一級 国土交通大臣登録 第344970号 織田 綾子 TEL:053-586-7337 | 日付  | 日付  | 日付  | 南側 立面図,北側 立面図,東側 立面図,西側 立面図 | 1/100 | 3   |