


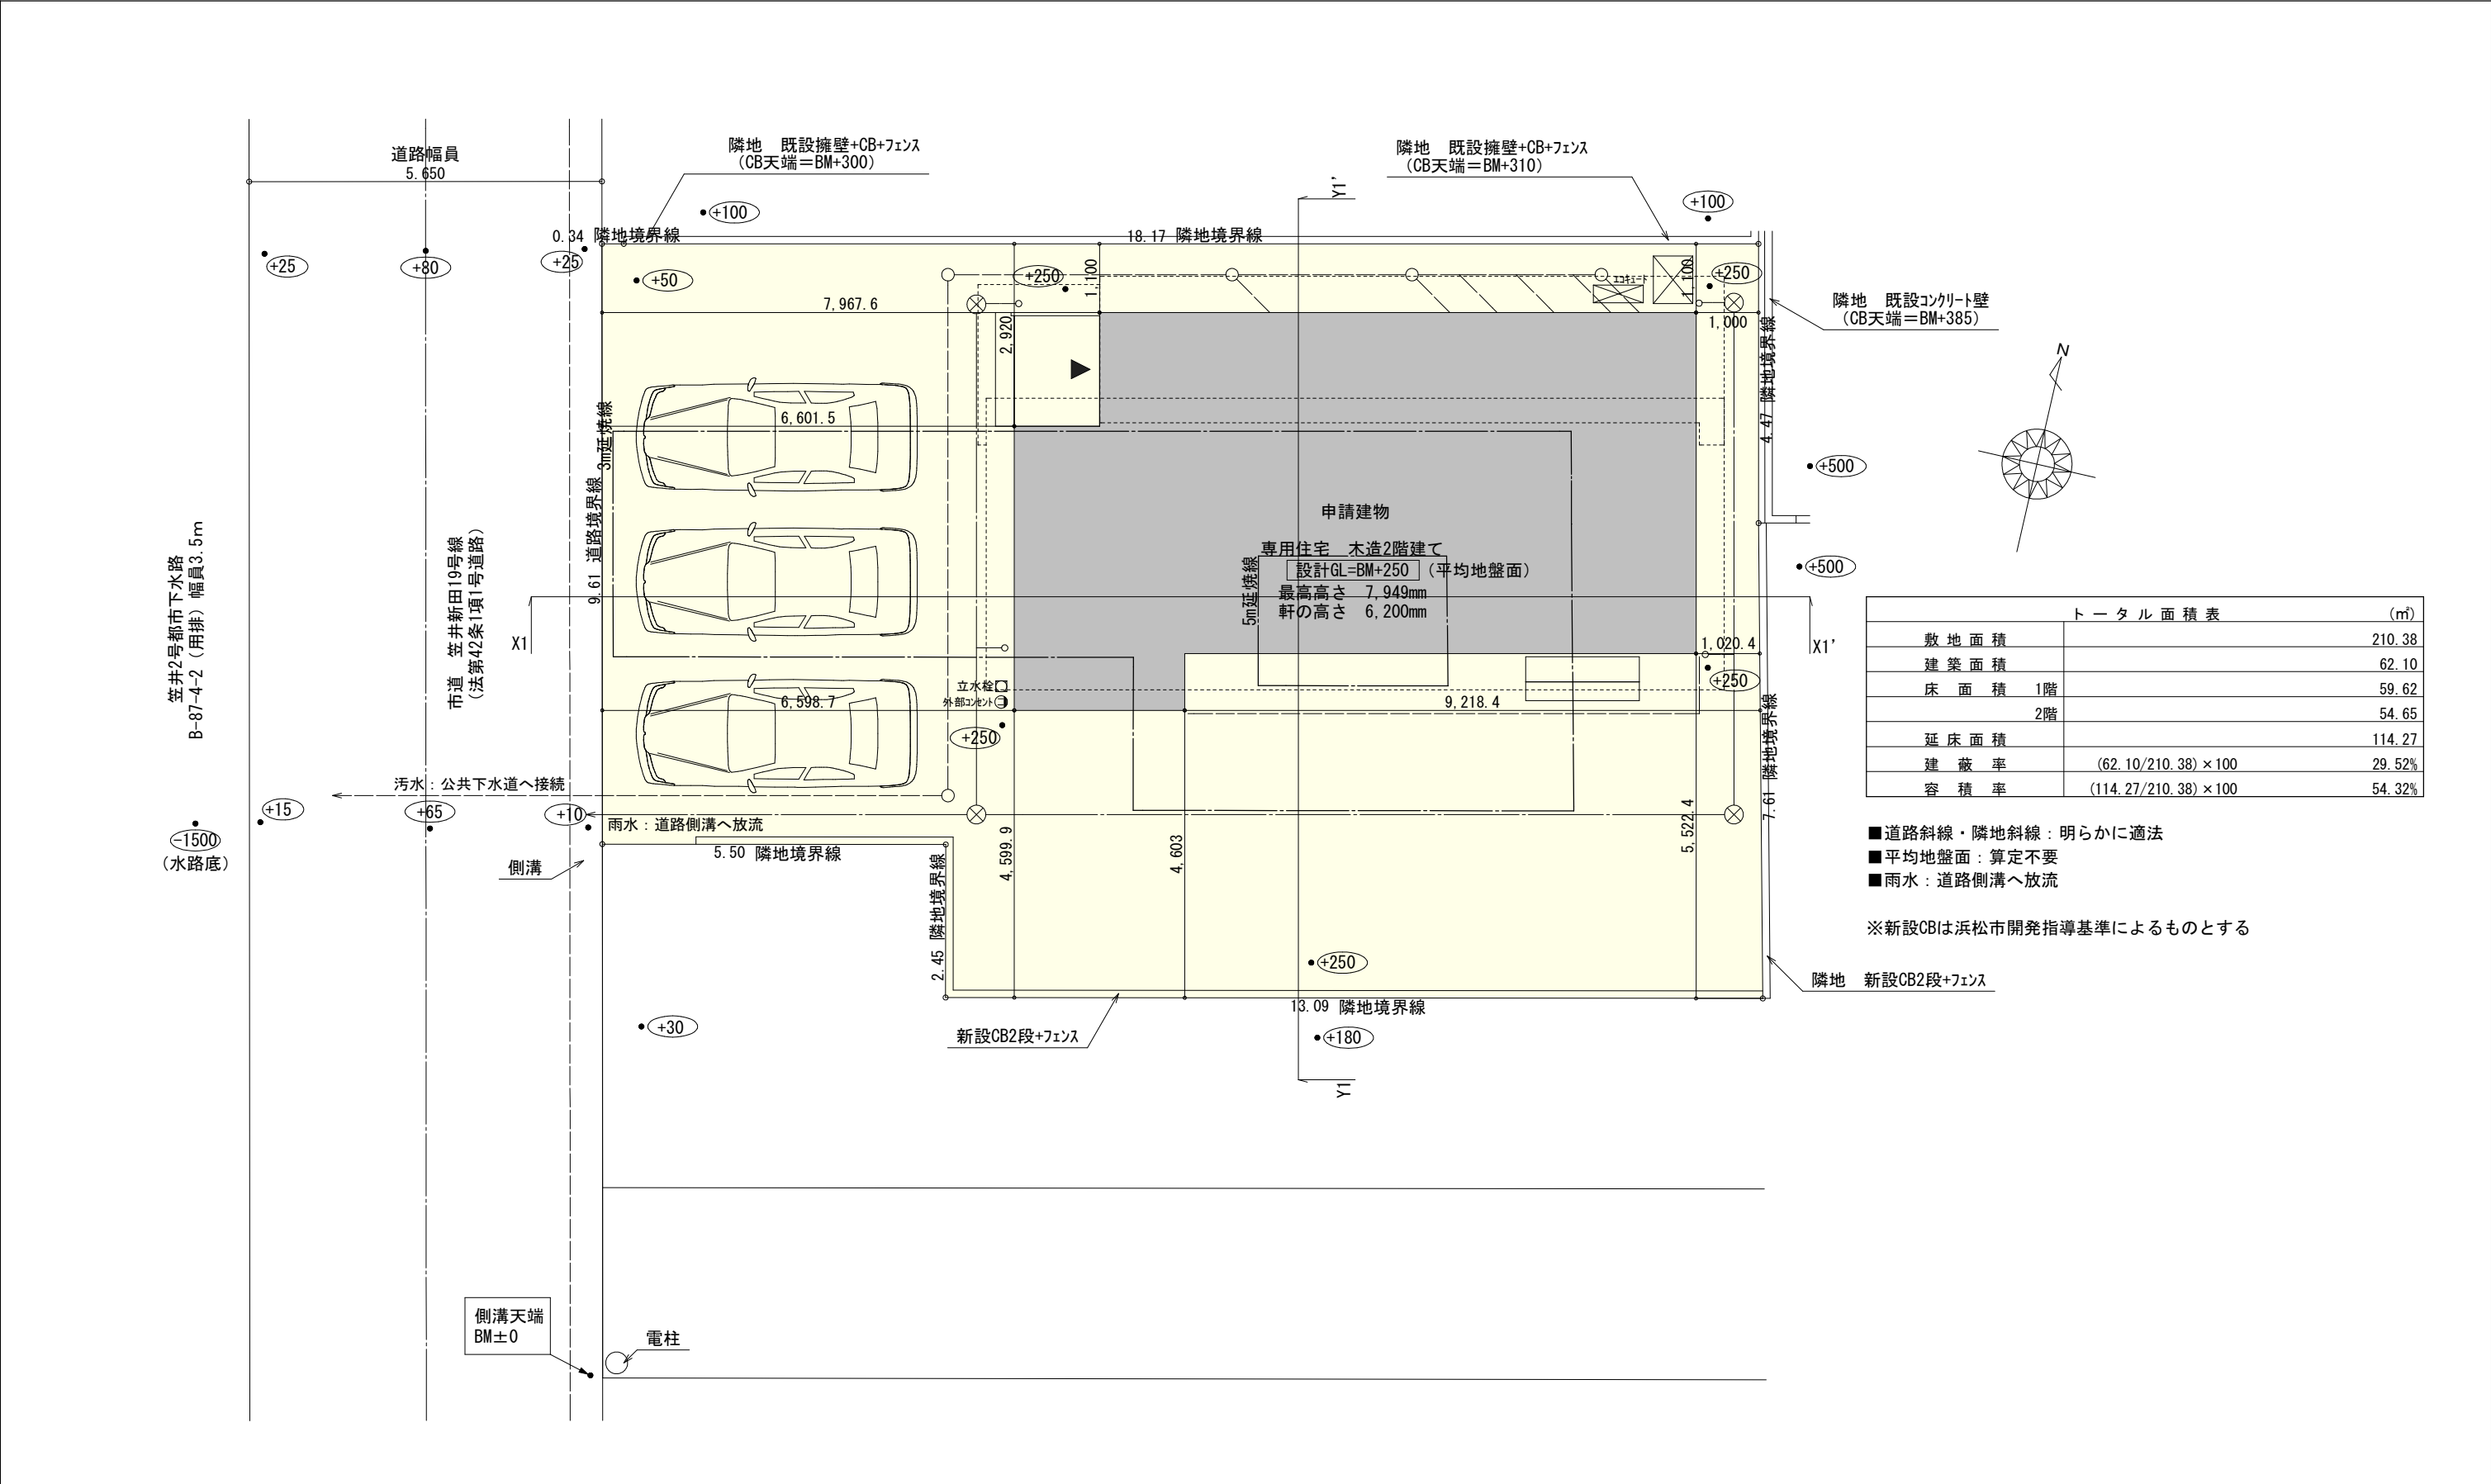


トータル面積表 (㎡)		
敷地面積		210.38
建築面積		62.10
床面積	1階	59.62
	2階	54.65
延床面積		114.27
建蔽率	(62.10/210.38) × 100	29.52%
容積率	(114.27/210.38) × 100	54.32%

- 道路斜線・隣地斜線：明らかに適法
 - 平均地盤面：算定不要
 - 雨水：道路側溝へ放流
- ※新設CBは浜松市開発指導基準によるものとする

配置図 S : 1 / 100

工事名	東区笠井町建売2期西棟様邸新築工事	管理	設計	担当	図面名	縮尺	No.
備考		日付	日付	日付	配置図	1 / 100	1
心建設株式会社一級建築士事務所							
一級建築士事務所 静岡県知事登録 (1) 第7498号 静岡県浜松市浜北区内野2987-1							
一級 国土交通大臣登録 第344970号 織田 綾子 TEL:053-586-7337							

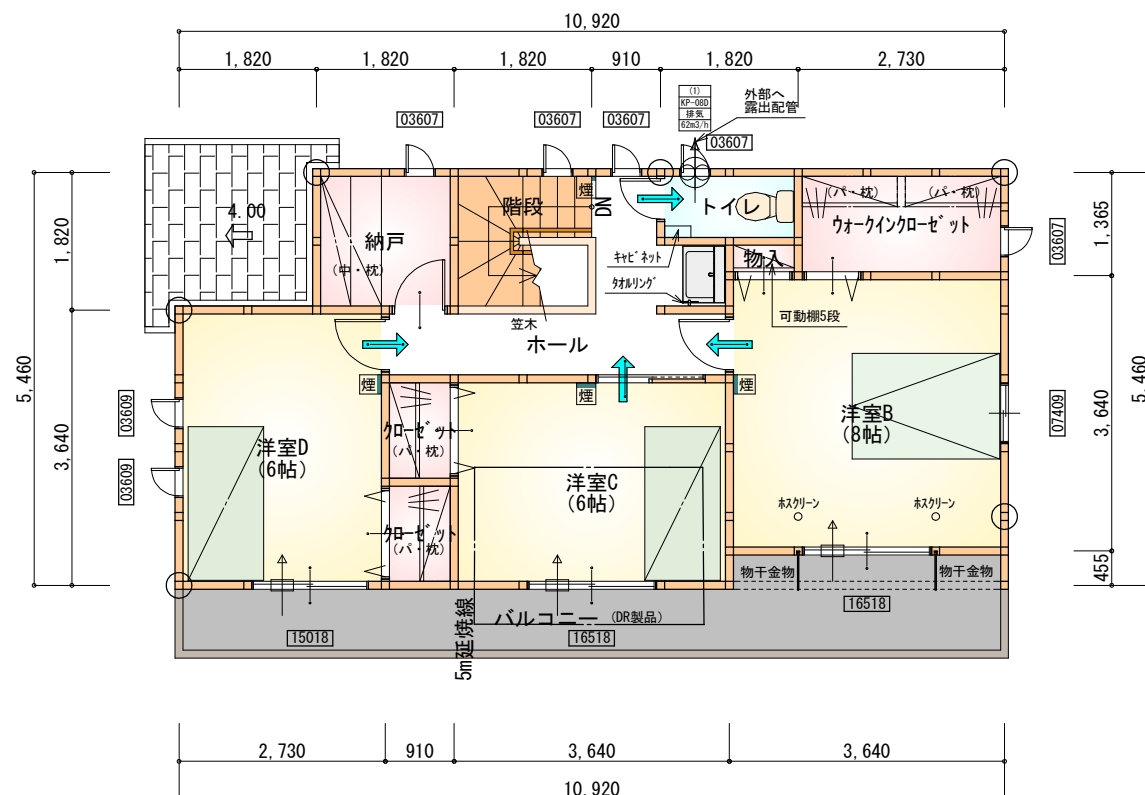


部 屋 名	面 積	㎡(帖)
洋室D	9.937	(6.0)
洋室C	9.937	(6.0)
洋室B	13.250	(8.0)
ウオークインクローゼット	3.726	(2.3)
物入	0.414	(0.3)
納戸	3.312	(2.0)
クローゼット	1.242	(0.8)
クローゼット	1.242	(0.8)
階段	3.312	(2.0)
トイレ	1.656	(1.0)
ホール	6.625	(4.0)
合 計	54.65	(33.2)

*** 凡例**


※火気使用室内装
天井：PB9.5+準不燃クロスQM9397～QM9497
壁：PB12.5+準不燃クロスQM9397～QM9497

段 数	15段
階 高	2944
有効幅	W=780
蹴 上	R=196.2
踏 面	T=210.0
勾 配	$R \times 2 + T = 602.4$ $550 \leq 602.4 \leq 650$ $R / T = 0.935 \times 21 / 21$ $= 19.64 / 21 \leq 22 / 21$
蹴込板	あり
蹴 込	30mm
段 鼻	あり 30mm


2階 平面図 S:1/100

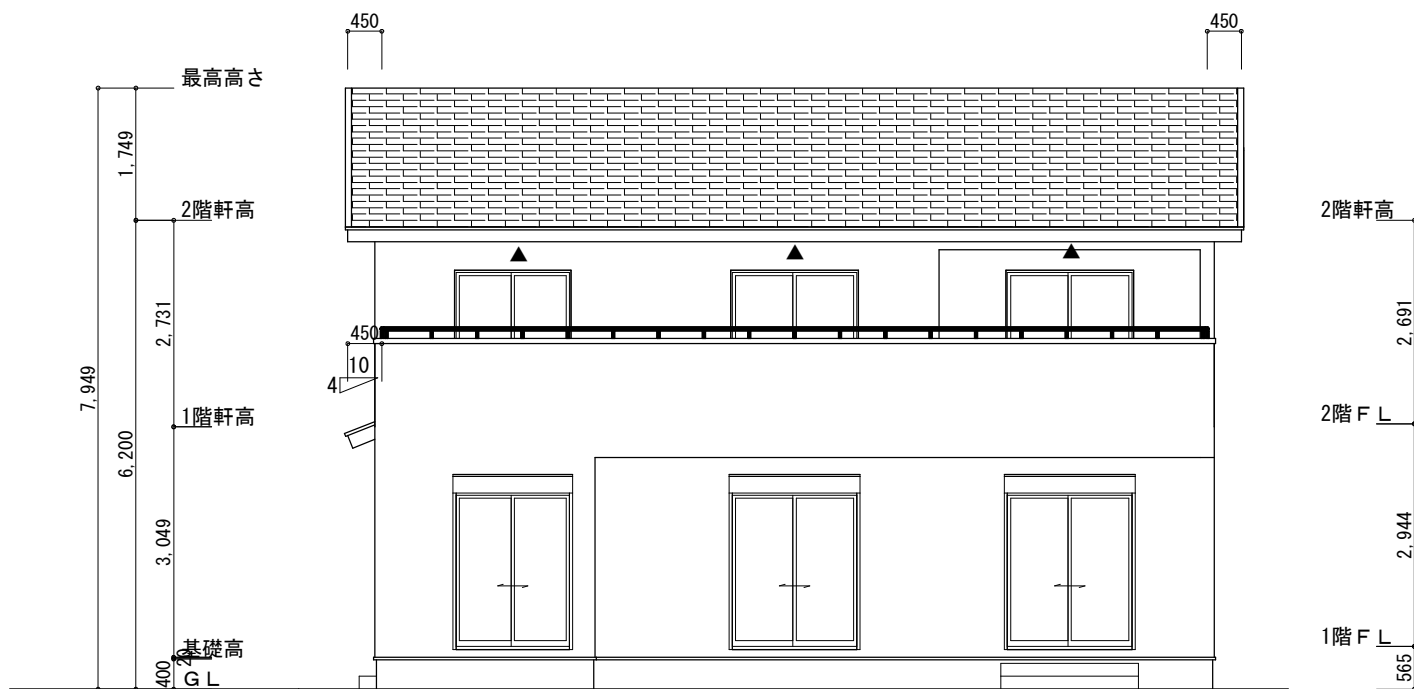


南側 立面図 S:1/100

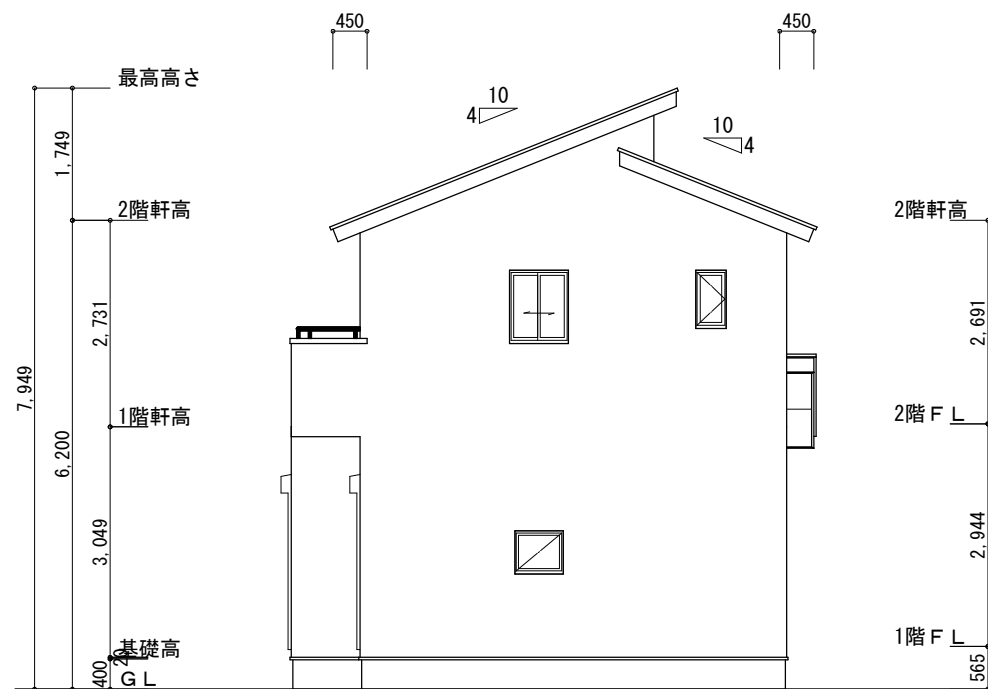

東側 立面図 S:1/100

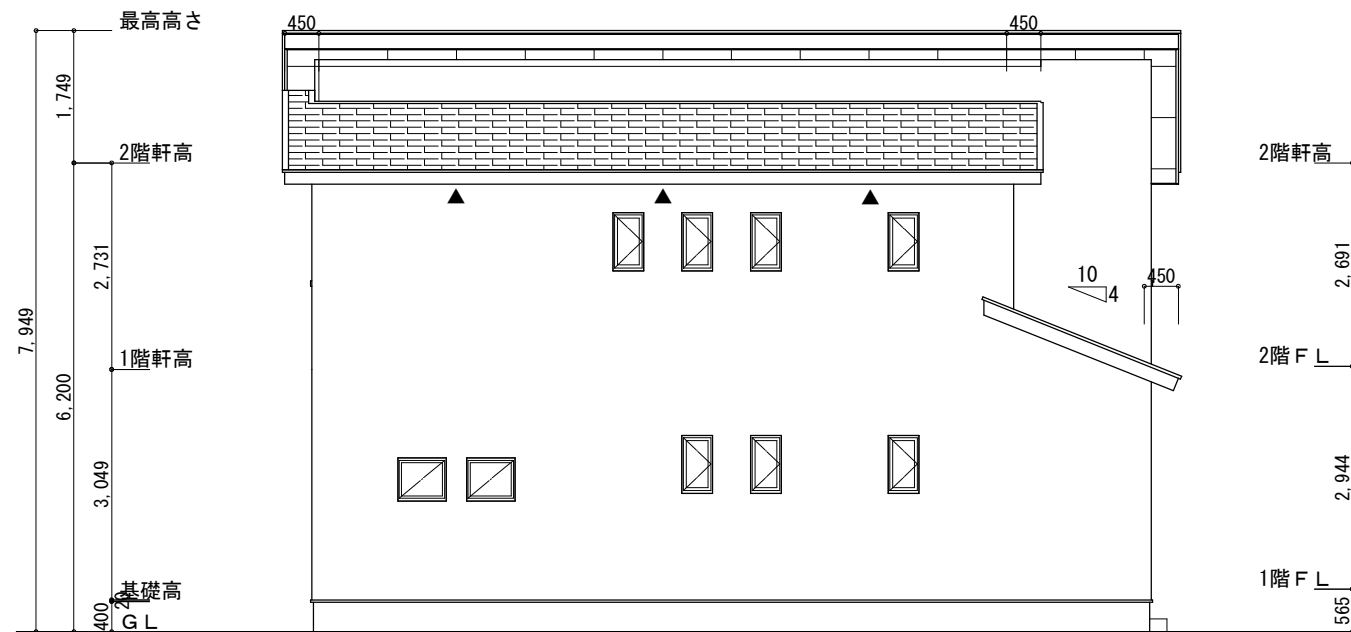

北側 立面図 S:1/100

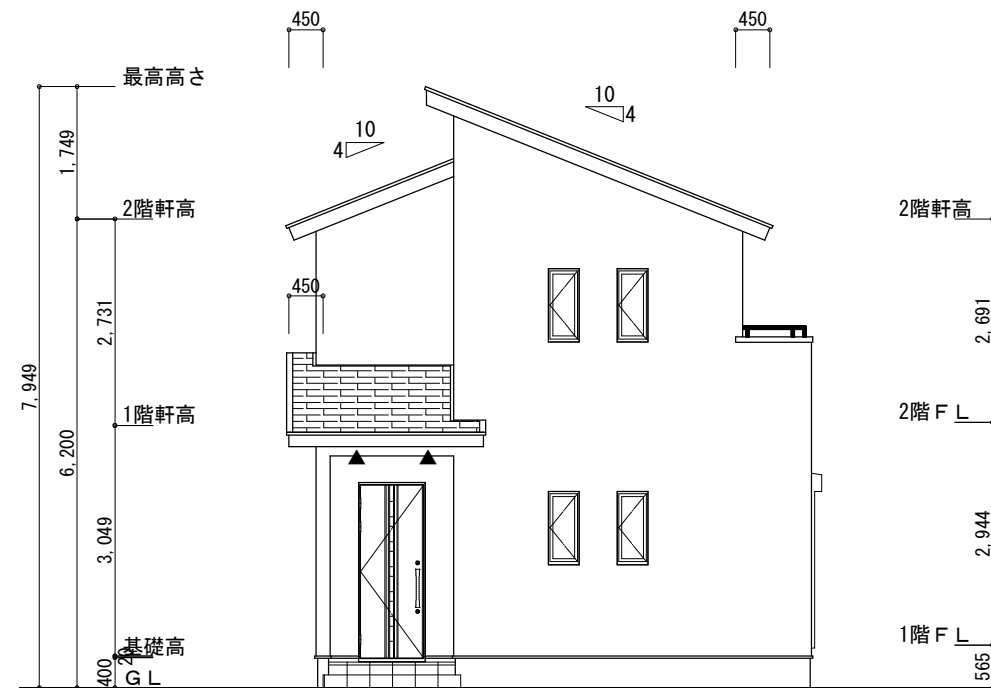

西側 立面図 S:1/100

工事名	東区笠井町建売2期西棟様邸新築工事	心建設株式会社一級建築士事務所	管理者	設計者	担当者	図面名	縮尺	No.
備考		一級建築士事務所 静岡県知事登録 (1) 第7498号 静岡県浜松市浜北区内野2987-1 一級 国土交通大臣登録 第344970号 織田 綾子 TEL:053-586-7337	日付	日付	日付	南側 立面図, 北側 立面図, 東側 立面図, 西側 立面図	1/100	3