



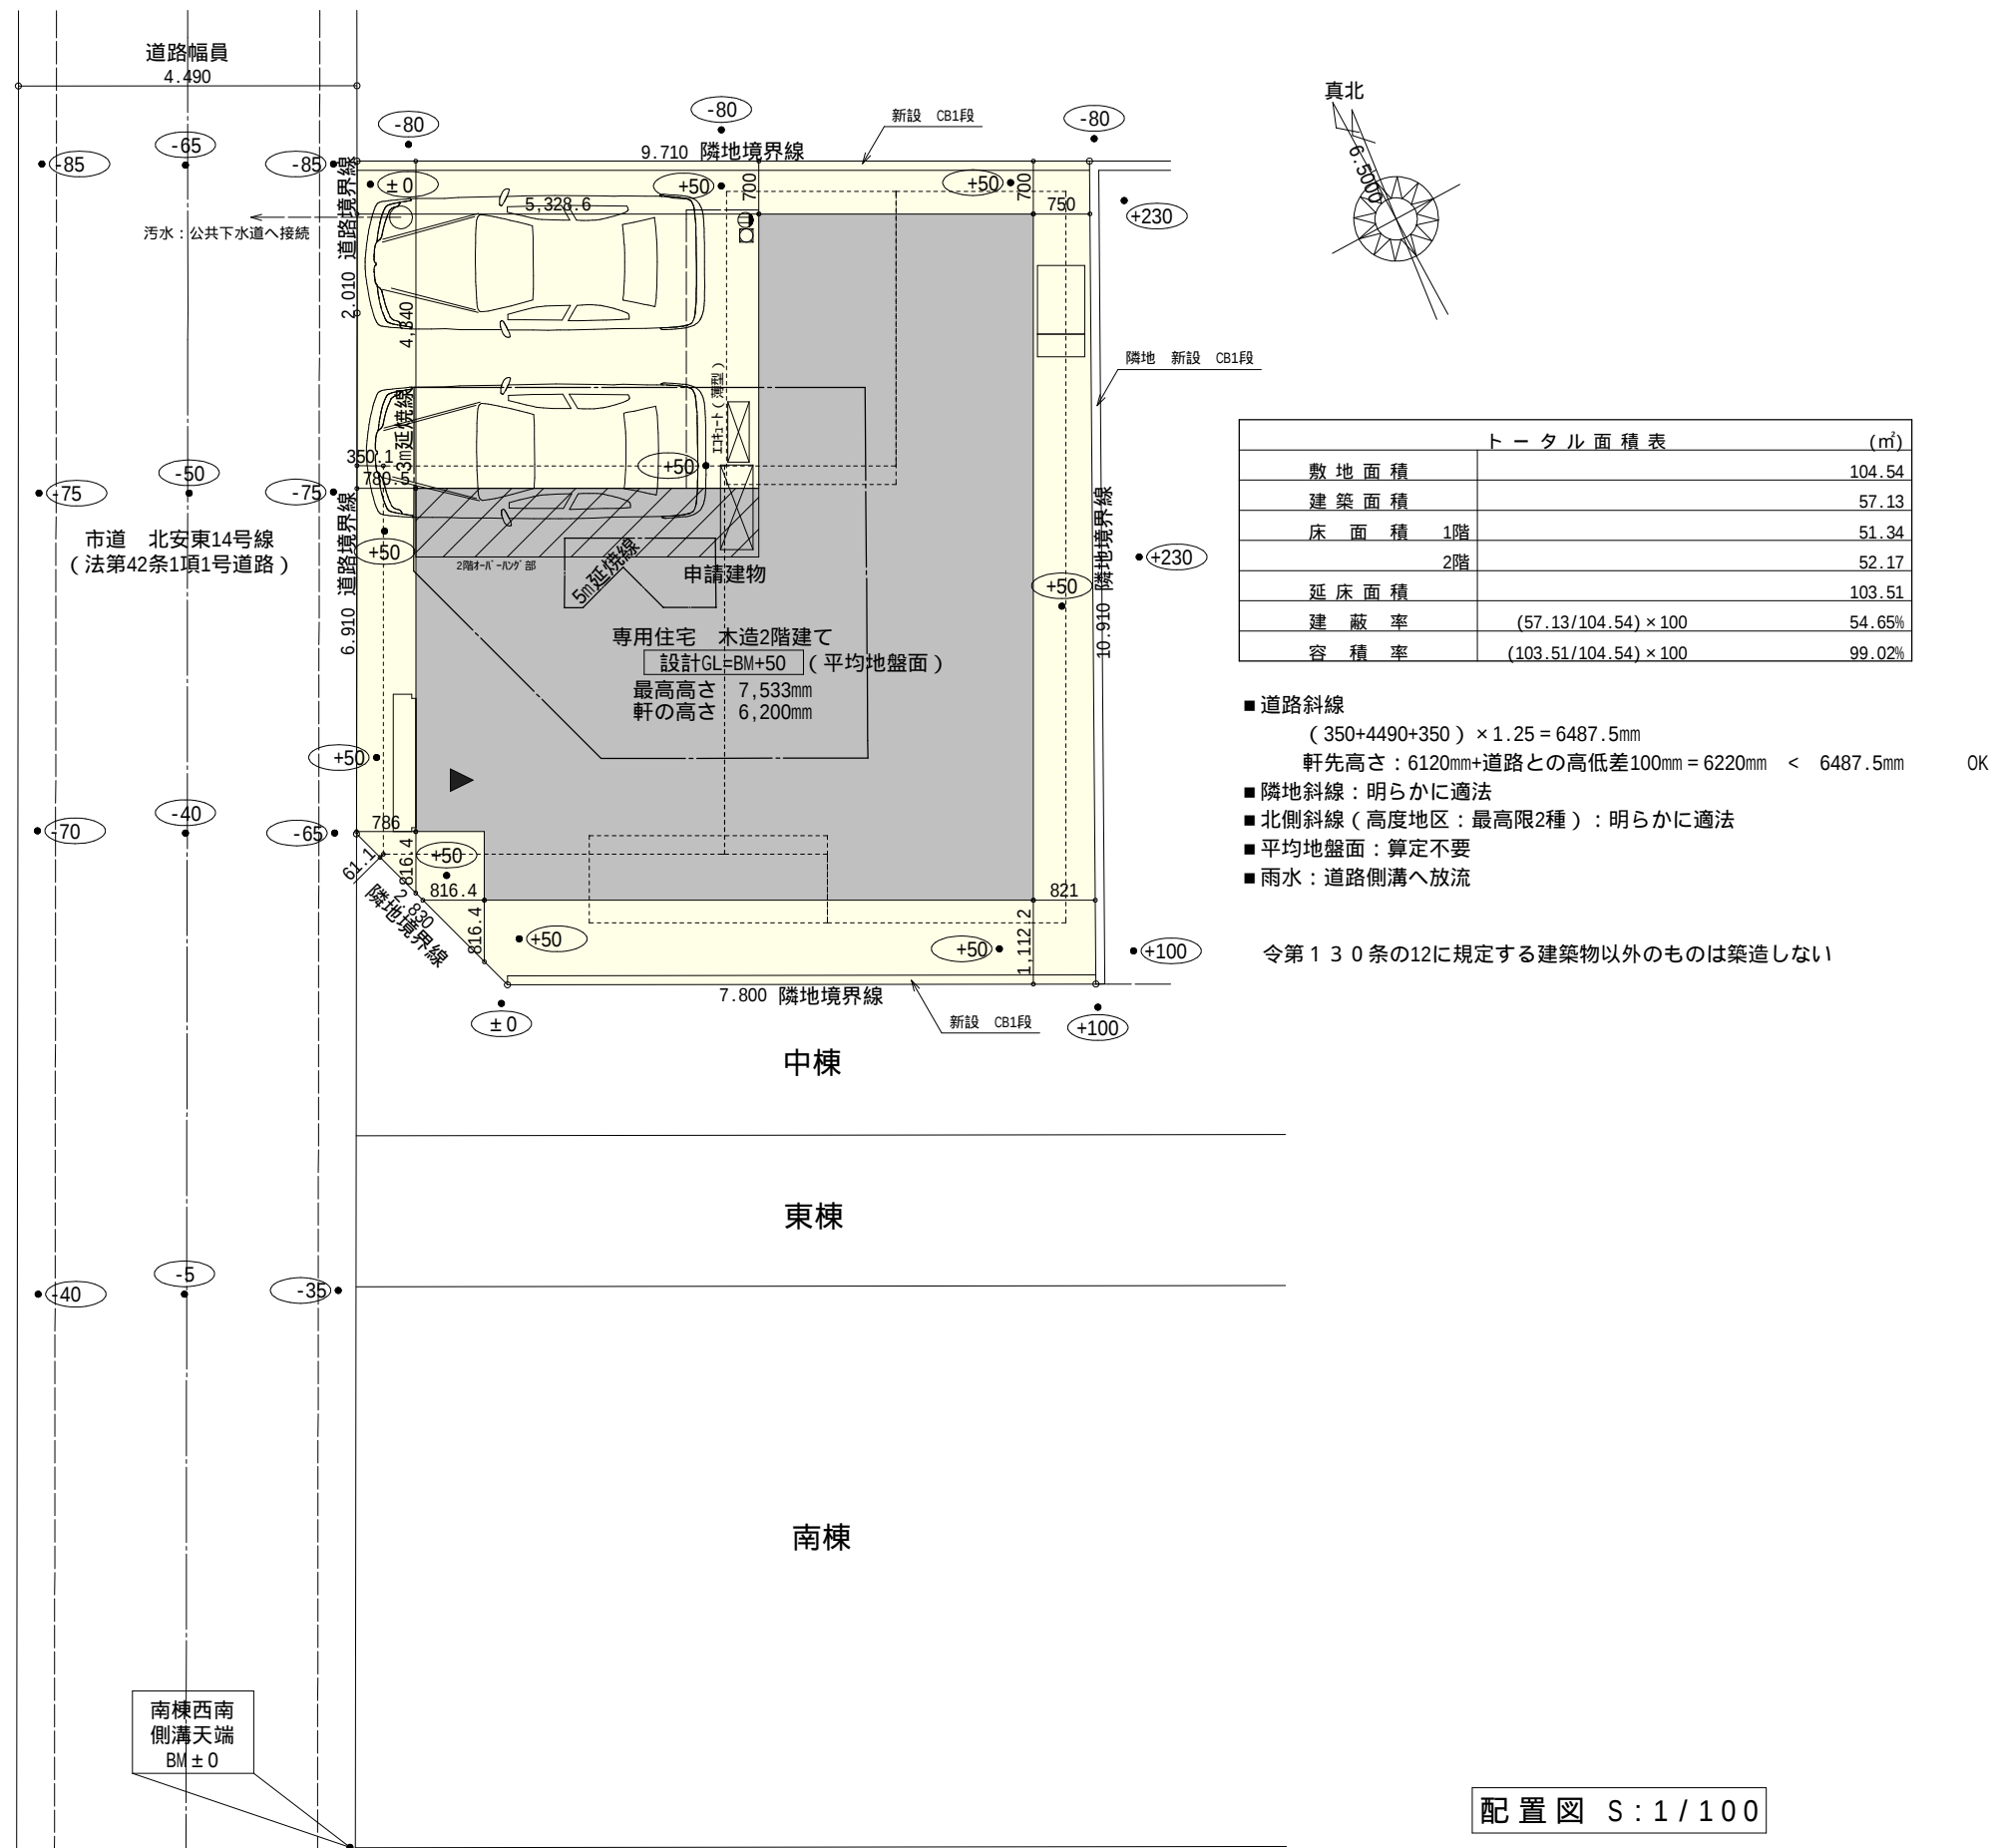


工事名	葵区北安東一丁目建売北西棟様邸新築工事		心建設株式会社一級建築士事務所		管理者	設計者	担当者	図面名	縮尺	No.
備考			一級建築士事務所 静岡県知事登録(1)第7498号 静岡県浜松市浜北区内野2987-1 一級 国土交通大臣登録 第344970号 織田 綾子 TEL:053-586-7337		日付	日付	日付			

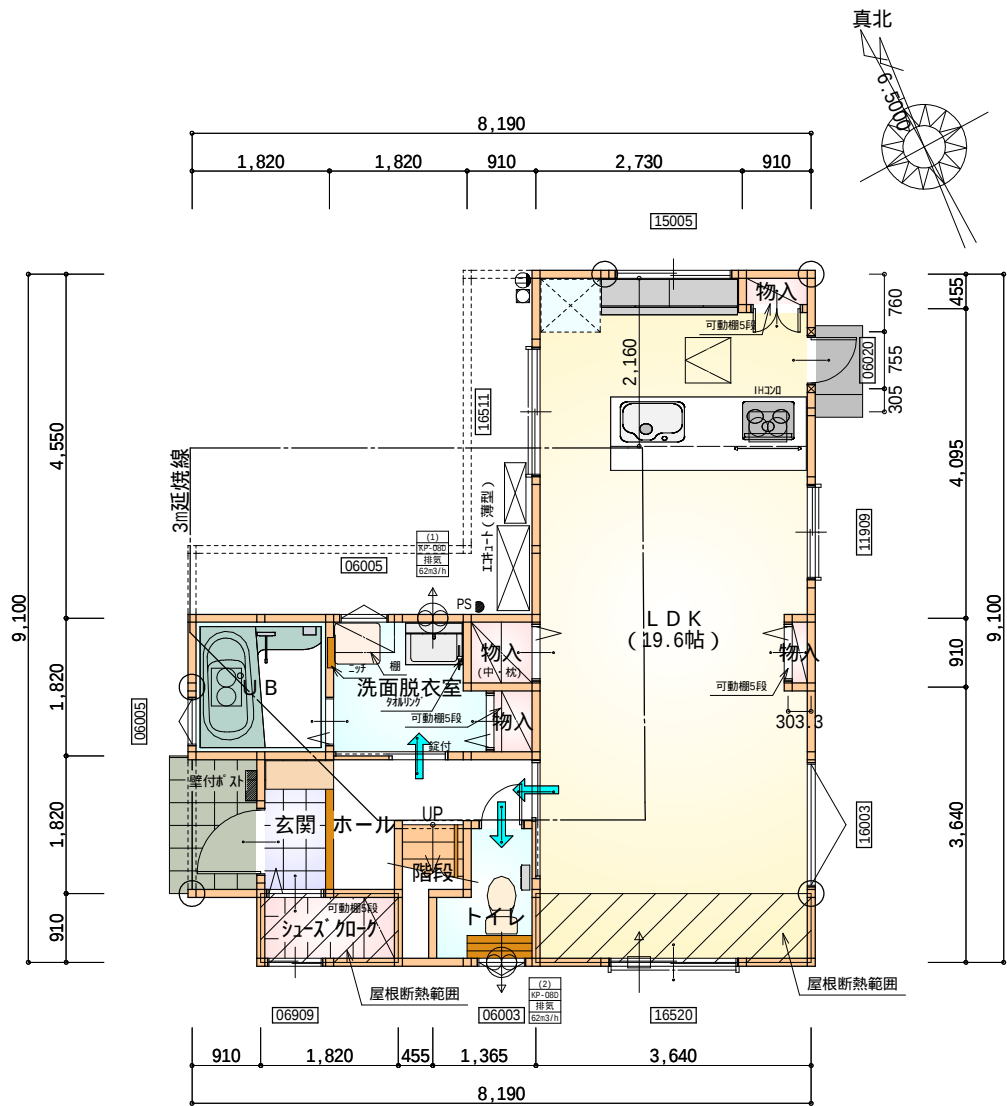

部屋名	面積 m ² (帖)	
階段	1.242	(0.8)
トイレ	2.070	(1.3)
玄関	1.656	(1.0)
ホール	3.312	(2.0)
物入	0.828	(0.5)
物入	0.552	(0.3)
L D K	32.434	(19.6)
物入	0.276	(0.2)
物入	0.414	(0.3)
シューズクローク	1.656	(1.0)
洗面脱衣室	3.588	(2.2)
U B	3.312	(2.0)
合 計	51.34	(31.2)

1階 平面図 S:1/100

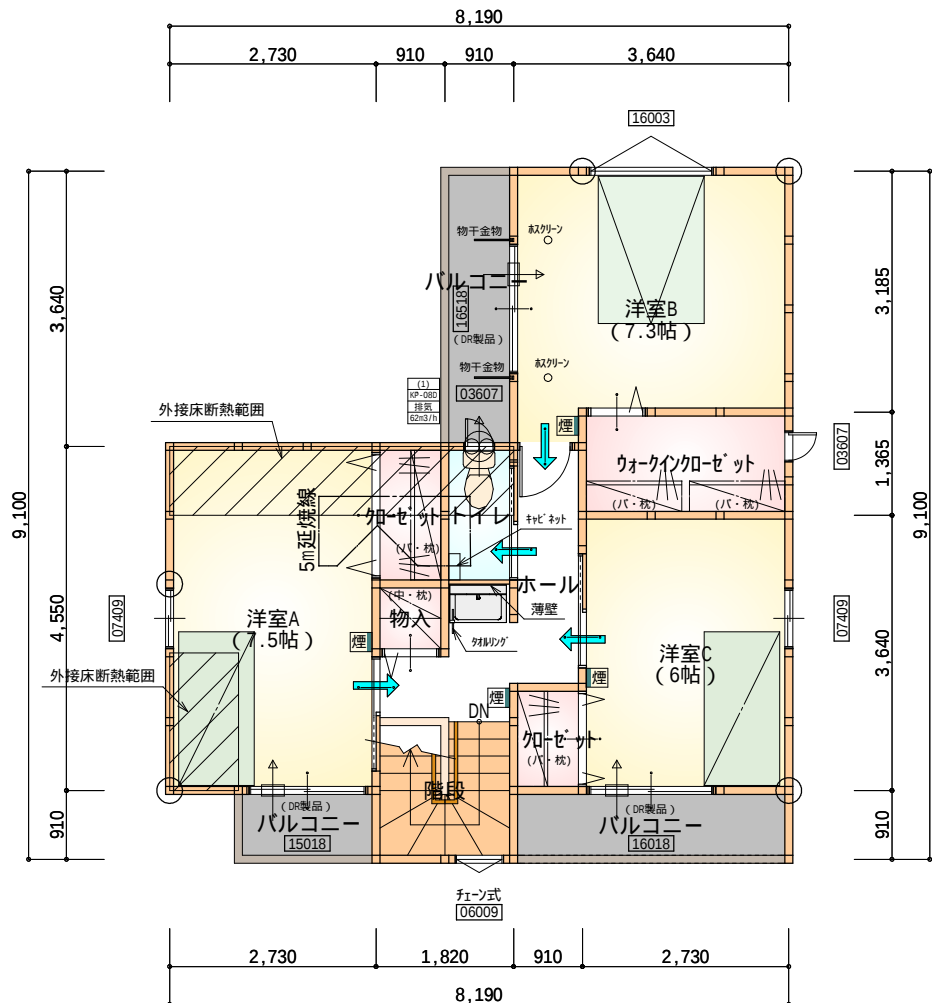

部屋名	面積 m ² (帖)	
洋室A	12.422	(7.5)
洋室C	9.937	(6.0)
洋室B	12.007	(7.3)
ウォークインクローゼット	3.726	(2.3)
クローゼット	1.242	(0.8)
クローゼット	1.656	(1.0)
物入	0.828	(0.5)
トイレ	1.656	(1.0)
ホール	5.383	(3.3)
階段	3.312	(2.0)
合 計	52.17	(31.7)

2階 平面図 S:1/100

* 凡例

- 煙式感知器
- 換気扇 (壁用)
- 換気扇 (天井用)
- 給気口 100φ
- アンダーカット等
- 通し柱 (105×105)
- 管柱 (105×105)
- 木材 筋かい 45×90 片方向
- 木材 筋かい 45×90 たすき掛け

火気使用室内装


天井: PB9.5+準不燃クロスQM9397~QM9497

壁: PB12.5+準不燃クロスQM9397~QM9497


段 数	15段
階 高	2944
有効幅	W=780
蹴 上	R=196.2
踏 面	T=210.0
勾 配	$R \times 2 + T = 602.4$ 550 602.4 650 $R / T = 0.935 \times 21 / 21$ = 19.64 / 21 22 / 21
蹴込板	あり
蹴 込	30mm
段 鼻	あり 30mm

工事名 備考	葵区北安東一丁目建売北西棟様邸新築工事	心建設株式会社一級建築士事務所 一級建築士事務所 静岡県知事登録 (1) 第7498号 静岡県浜松市浜北区内野2987-1 一級 国土交通大臣登録 第344970号 織田 綾子 TEL: 053-586-7337	管理者	設計者	担当者	図面名 1階 平面図, 2階 平面図, 3階 平面図	縮尺 1/100	No. 2
			日付	日付	日付			



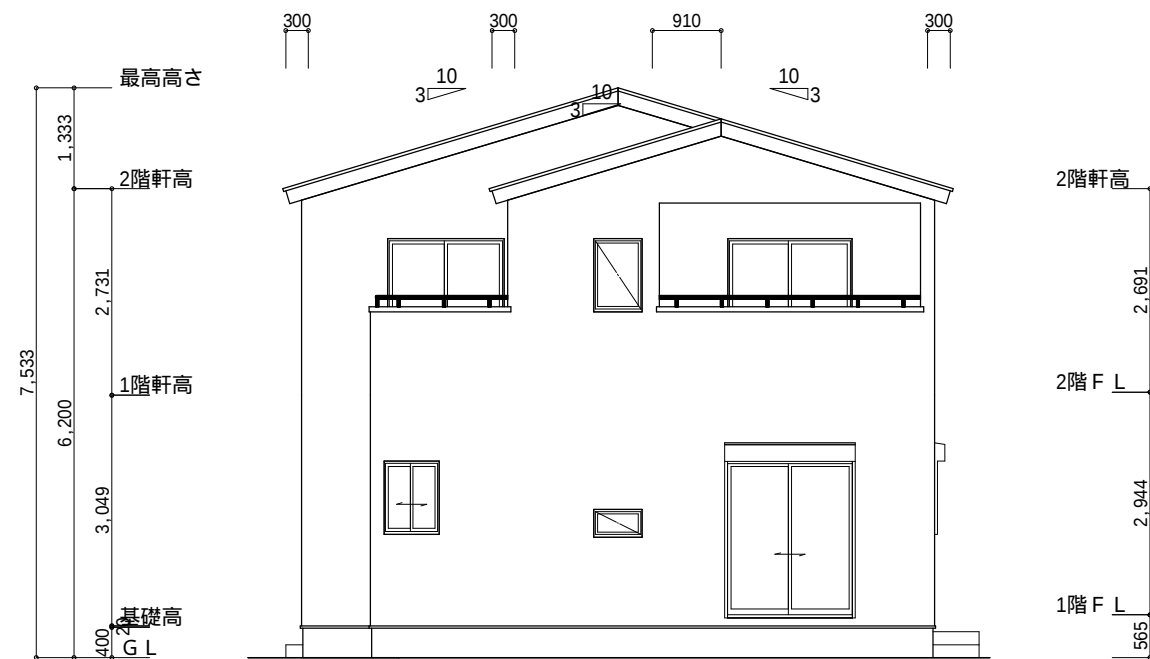

南側 立面図 S:1/100

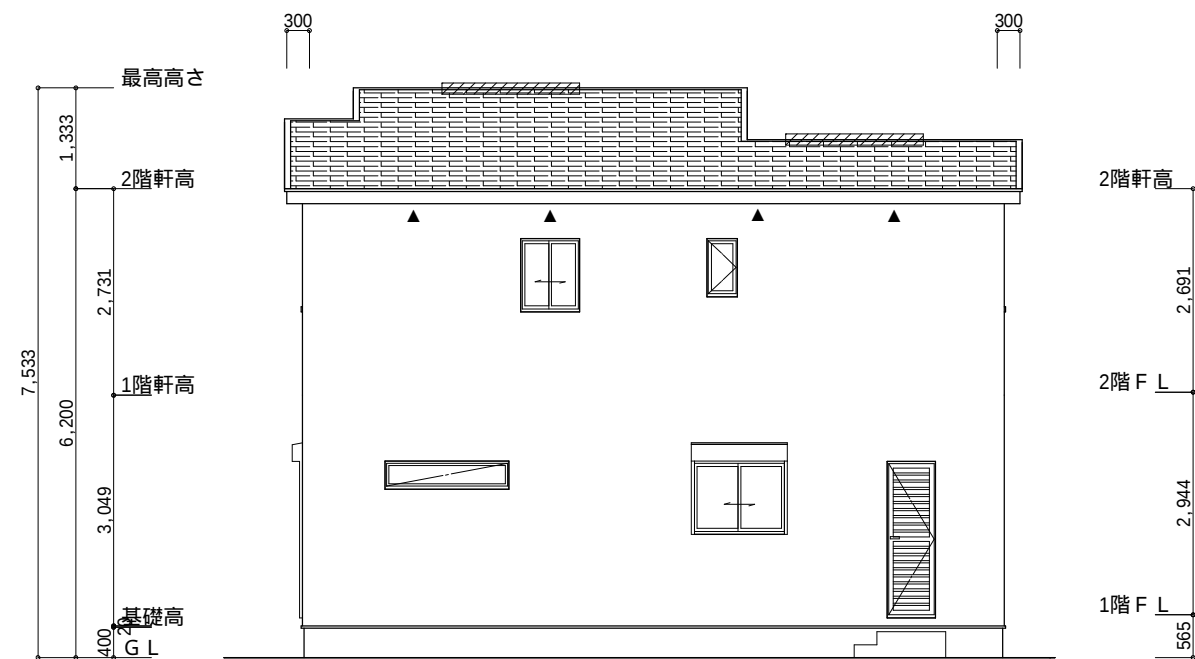

東側 立面図 S:1/100

小屋裏換気措置 (NBL インサート-910×1820×6仕様)
有効開口面積

$L=300$ (軒の出) - $0.0835 = 0.2165$ にカットした開口率 4.4% の有孔板の換気孔
 $0.91 \times 0.3665 \times 0.044$ (開口率) = $0.0086\text{m}^2/\text{枚}$

▲ : 有孔板位置を示す


棟換気 (ケミュー 換気棟用 S型 2P)

有孔換気面積 $0.024\text{m}^2/\text{本}$


換気棟を示す

2階 吸気 : $55.48\text{m}^2 \times 1/900 = 0.0617\text{m}^2$
 $0.0086\text{m}^2/\text{枚} \times 8 = 0.0688\text{m}^2 > 0.0617\text{m}^2$ OK

排気 : $55.48\text{m}^2 \times 1/1600 = 0.0347\text{m}^2$
 $0.024\text{m}^2/\text{本} \times 2\text{本} = 0.048\text{m}^2 > 0.0347\text{m}^2$ OK

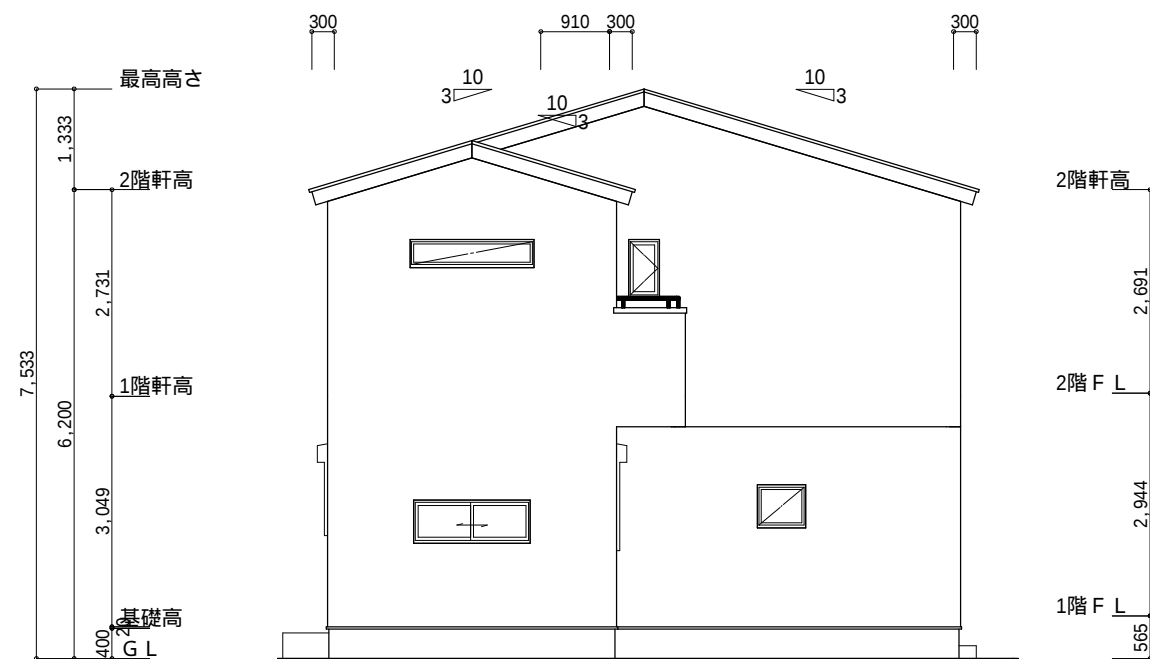

北側 立面図 S:1/100

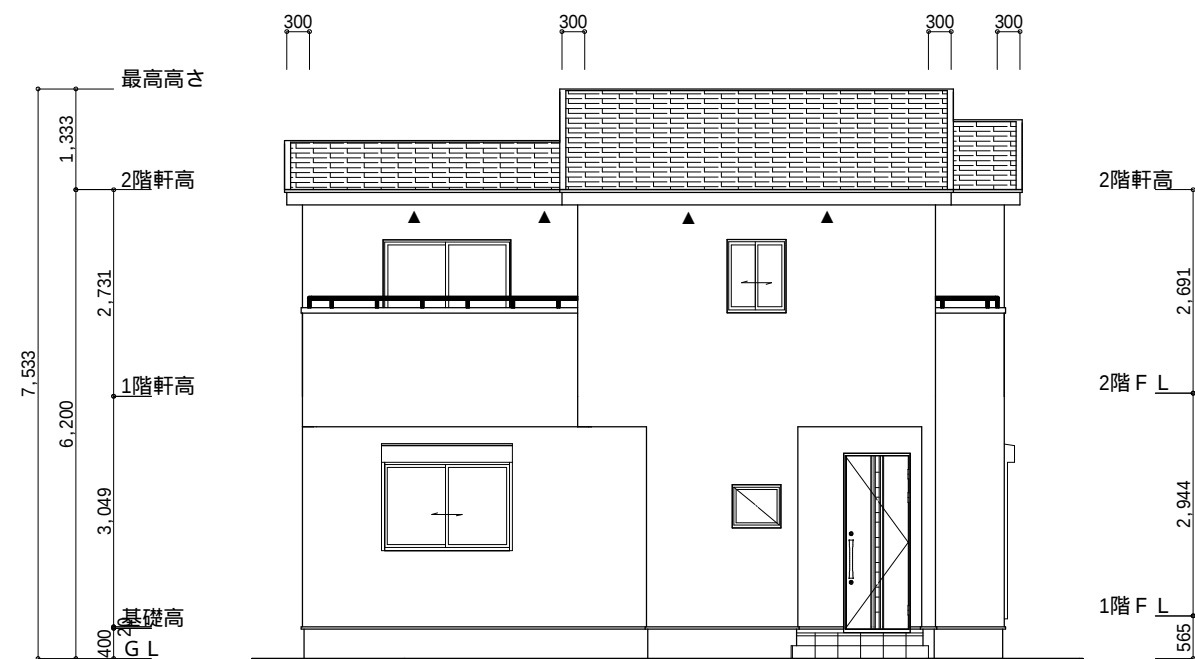

西側 立面図 S:1/100

工事名	葵区北安東一丁目建売北西棟様邸新築工事			心建設株式会社一級建築士事務所			管理者	設計者	担当者	図面名	縮尺	No.
備考				一級建築士事務所 静岡県知事登録 (1) 第7498号 静岡県浜松市浜北区内野2987-1 一級 国土交通大臣登録 第344970号 織田 綾子 TEL:053-586-7337			日付	日付	日付	南側 立面図, 北側 立面図, 東側 立面図, 西側 立面図	1/100	3