


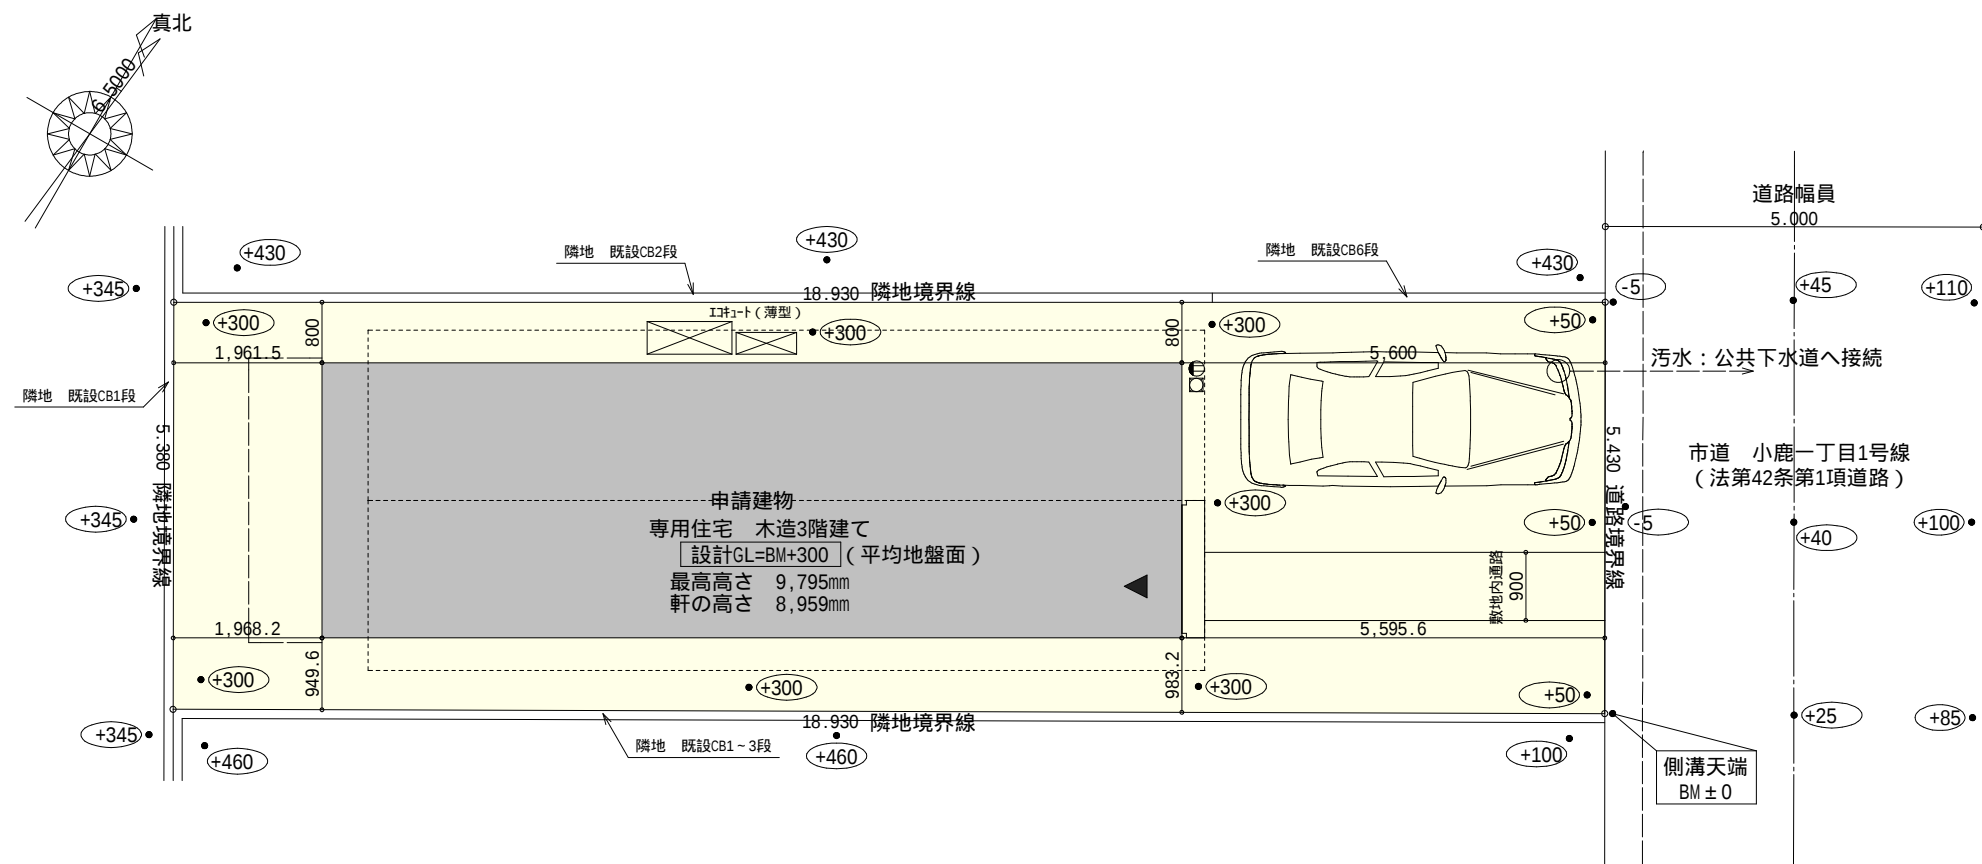


トータル面積表		(㎡)
敷地面積		102.48
建築面積		41.40
床面積	1階	39.74
	2階	41.40
	3階	38.09
延床面積		119.23
建蔽率	$(41.40/102.48) \times 100$	40.40%
容積率	$(119.23/102.48) \times 100$	116.35%

- 北側斜線（最高限2種）：明らかに適法
- 道路斜線・隣地斜線：明らかに適法
- 平均地盤面：算定不要
- 雨水：道路側溝へ放流

給湯器の取り付けは、H12建設省告示第1388号による。
電気設備は、電気技術基準に関する省令に定める工法により設ける。
（法32条、電気事業法39条第1項、電気設備に関する技術基準を定める省令）


配置図 S : 1 / 100

工事名	駿河区小鹿一丁目建売2期様邸新築工事	心建設株式会社一級建築士事務所	管理者	設計者	担当者	図面名	縮尺	No.
備考		一級建築士事務所 静岡県知事登録(1)第7498号 静岡県浜松市浜北区内野2987-1 一級 国土交通大臣登録 第344970号 織田 綾子 TEL:053-586-7337	日付	日付	日付	配置図	1 / 100	1

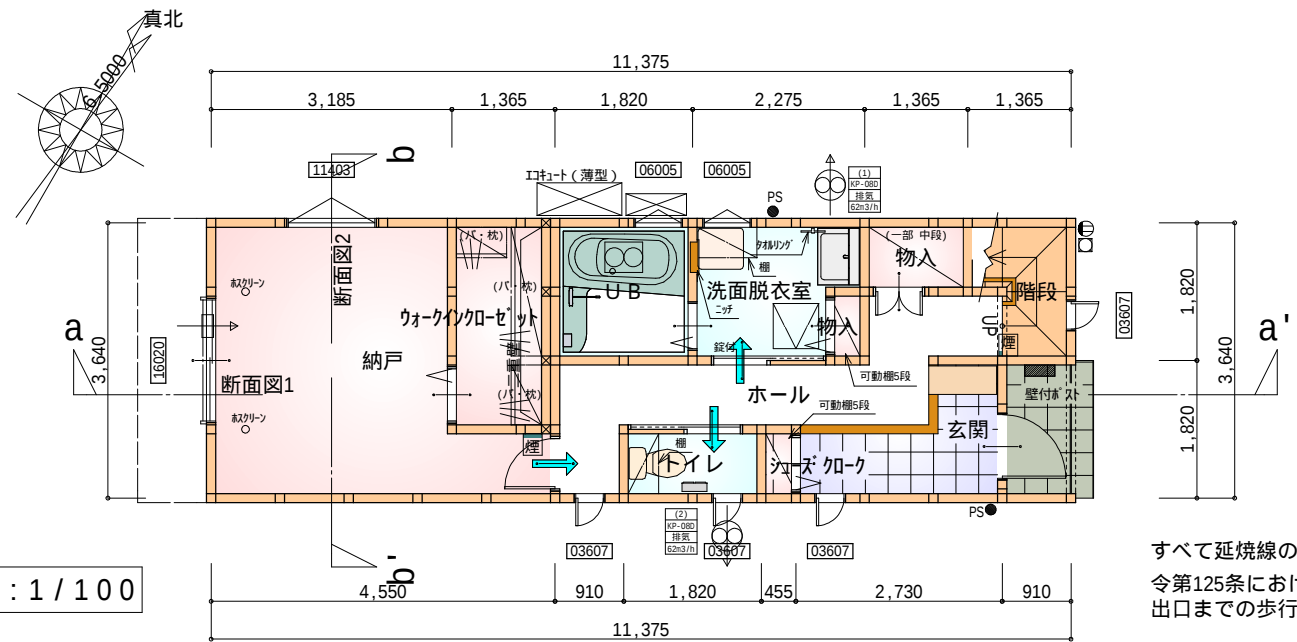


1階 平面図 S:1/100

すべて延焼線の範囲内
令第125条における居室から屋外への
出口までの歩行距離100m以内

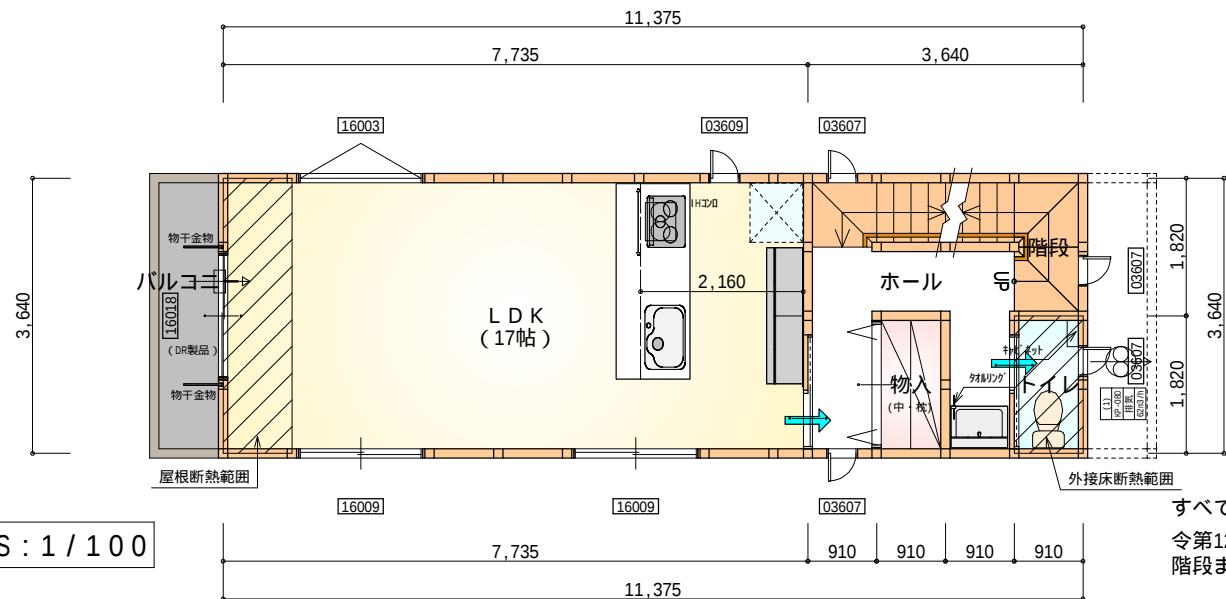

2階 平面図 S:1/100

すべて延焼線の範囲内
令第120条における居室から
階段までの歩行距離50m以内

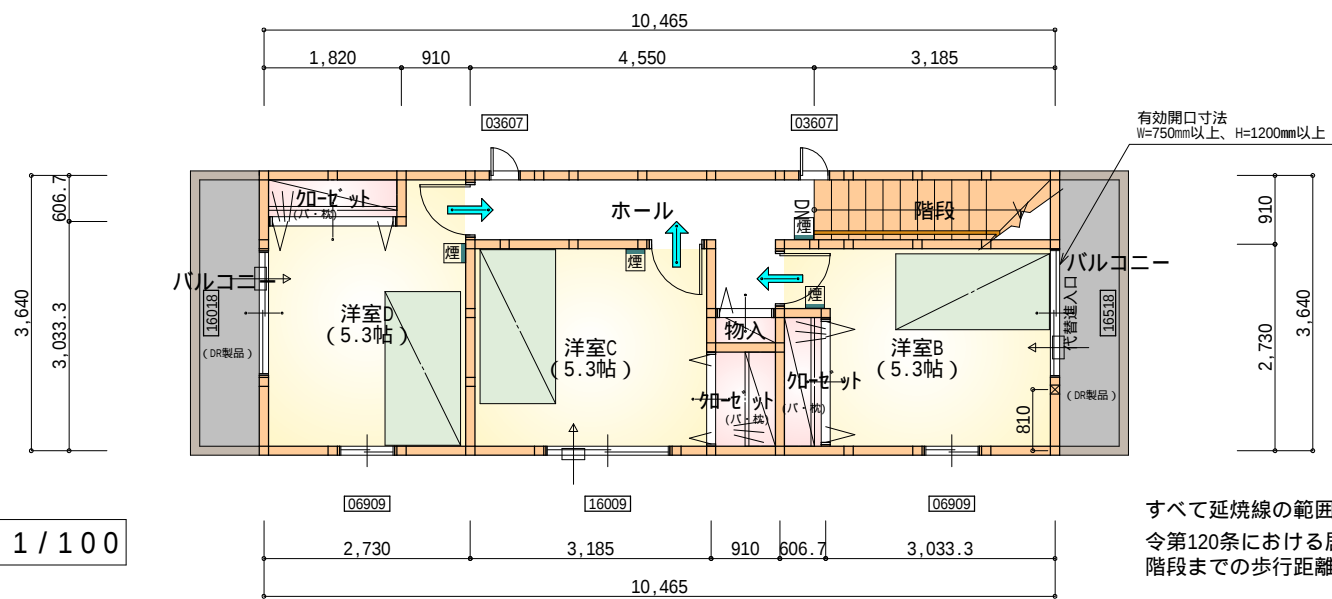

3階 平面図 S:1/100

すべて延焼線の範囲内
令第120条における居室から
階段までの歩行距離50m以内

部屋名	面積	m ² (帖)
ウォークインクローゼット	3.726	(2.3)
洗面脱衣室	3.726	(2.3)
UB	3.312	(2.0)
物入	0.414	(0.3)
物入	1.242	(0.8)
階段	2.070	(1.3)
トイレ	1.656	(1.0)
玄関	3.312	(2.0)
シューズクローク	0.414	(0.3)
ホール	7.039	(4.3)
納戸	12.836	(7.8)
合計	39.74	(24.4)

部屋名	面積	m ² (帖)
トイレ	1.656	(1.0)
階段	4.141	(2.5)
物入	1.656	(1.0)
ホール	5.797	(3.5)
L D K	28.155	(17.0)
合計	41.40	(25.0)

部屋名	面積	m ² (帖)
クローゼット	1.104	(0.7)
クローゼット	1.104	(0.7)
階段	2.898	(1.8)
クローゼット	1.242	(0.8)
物入	0.414	(0.3)
ホール	4.969	(3.0)
洋室B	8.833	(5.3)
洋室C	8.695	(5.3)
洋室D	8.833	(5.3)
合計	38.09	(23.2)

* 凡例

- 煙式感知器
- 換気扇（壁用）
- 換気扇（天井用）
- 給気口 100φ
- アンダーカット等
- 通し柱（120×120）
- 管柱（120×120）


火気使用室・避難通路内装

（1階玄関、1・2・3階ホール、LDK、階段）内装


天井：PB9.5+準不燃クロスQM9397～QM9497

壁：PB12.5+準不燃クロスQM9397～QM9497


段数	15段
階高	2844
有効幅	W=750
蹴上	R=196.3
踏面	T=210.0
勾配	$R \times 2 + T = 602.6$ 550 602.6 650 $R / T = 0.935 \times 21 / 21$ = 19.64 / 21 22 / 21
蹴込板	あり
蹴込	30mm
段鼻	あり 30mm

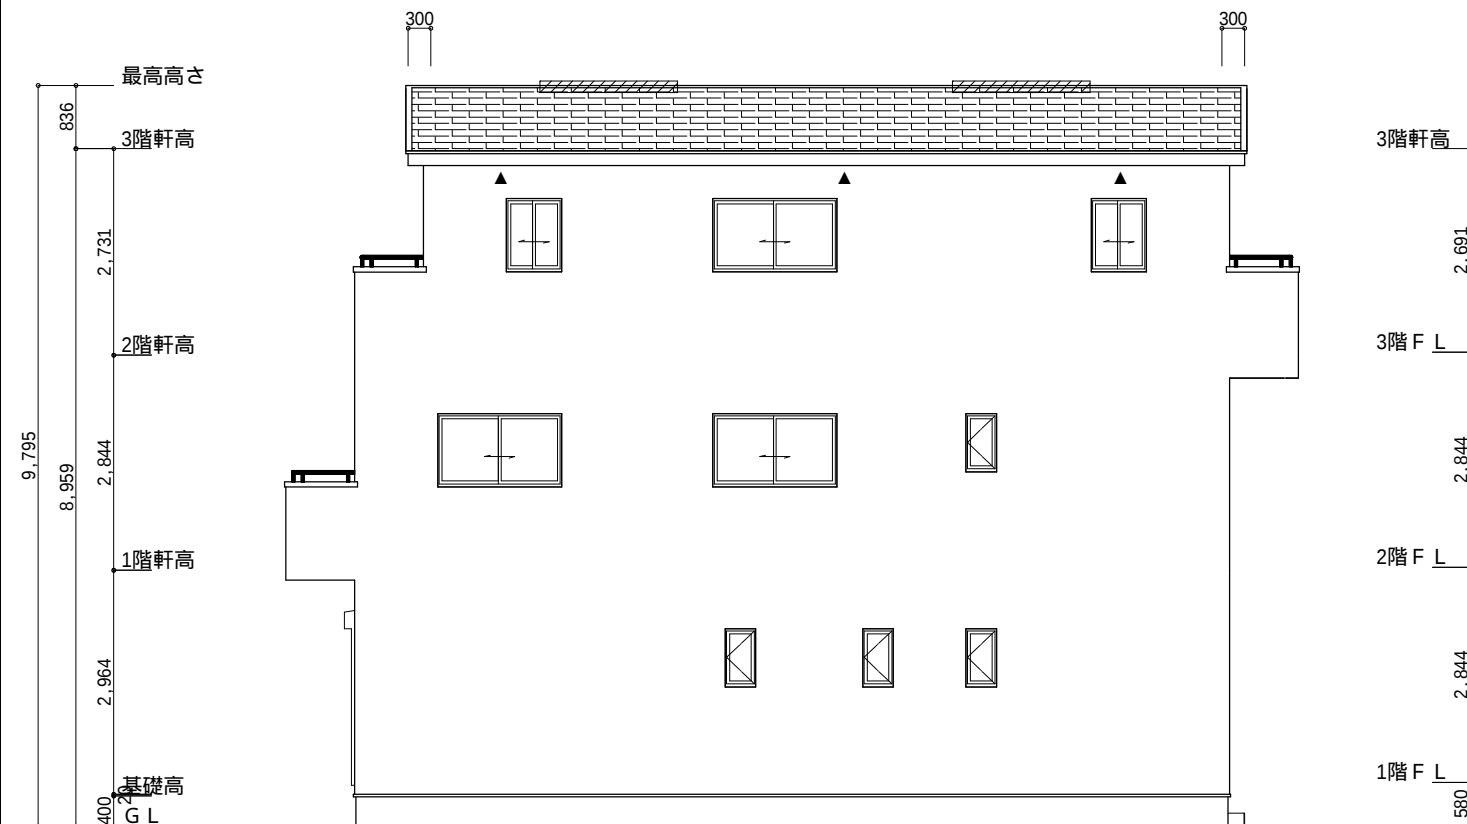


南側 立面図 S:1/100

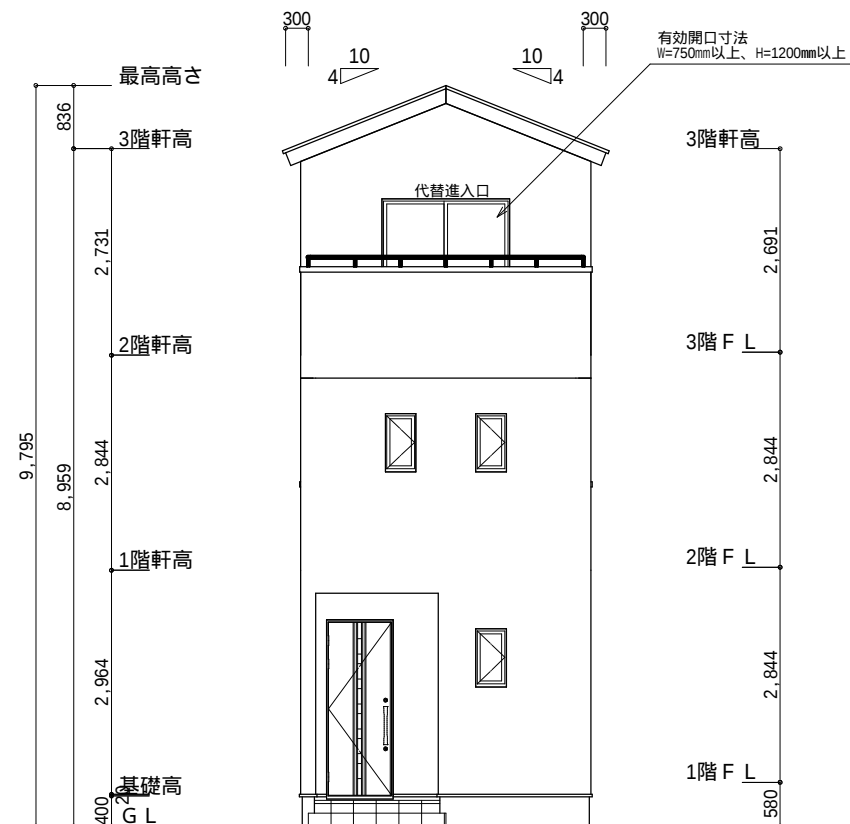

東側 立面図 S:1/100

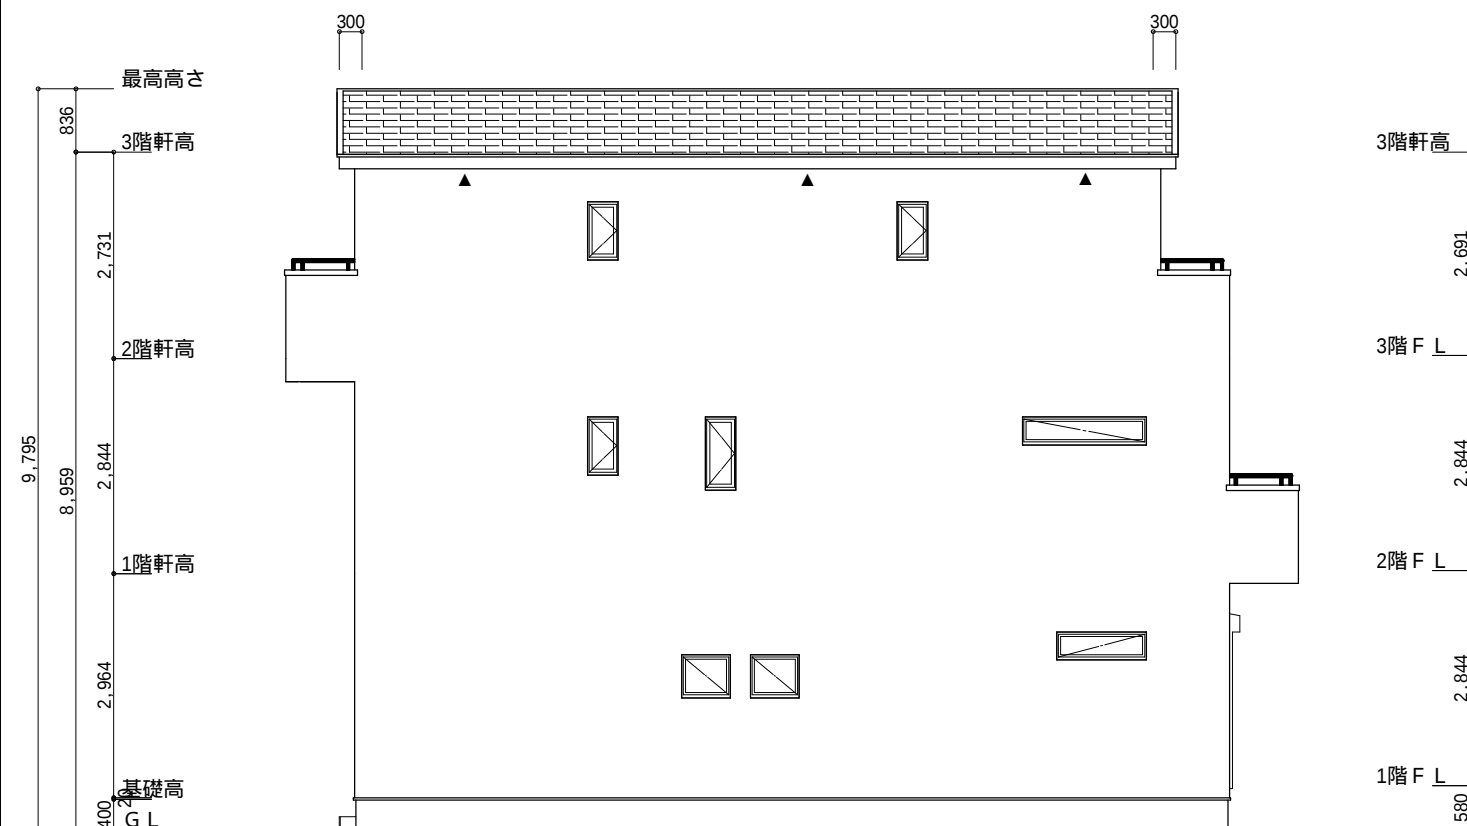

北側 立面図 S:1/100

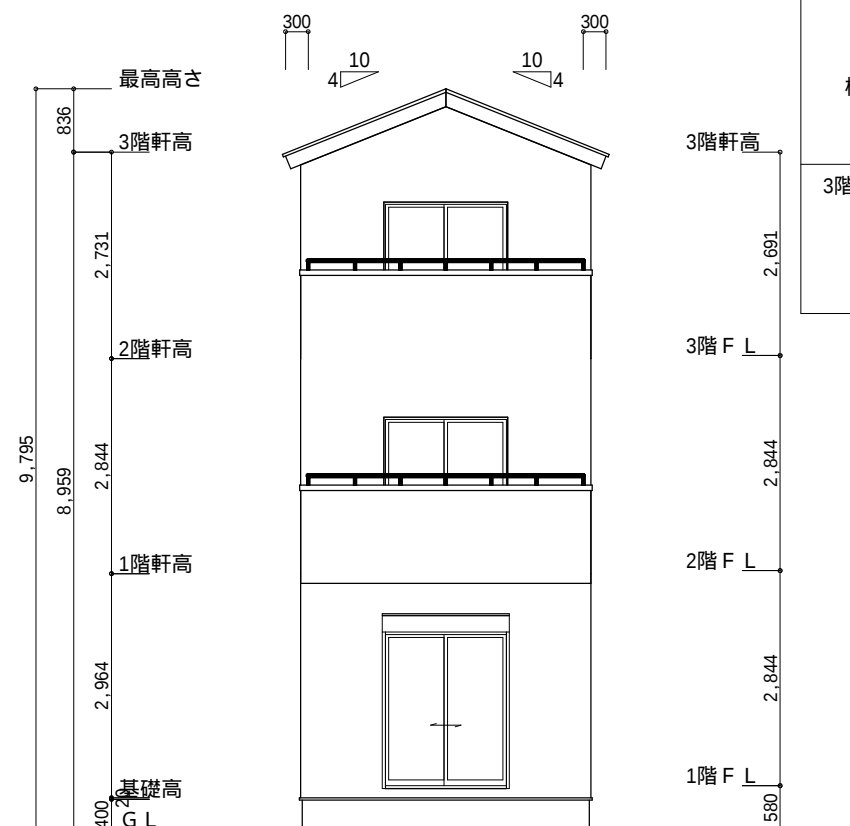

西側 立面図 S:1/100

小屋裏換気措置 (NBL イボ[®] スカ[®]-910×1820×6仕様)
有効開口面積
L=300 (軒の出) -0.0835 = 0.2165に於いた
開口率4.4%の有孔板の換気孔
0.91×0.2165×0.044 (開口率) = 0.0086m²/枚

▲：有孔板位置を示す

棟換気 (ケイムー 換気棟用 S型 2P)
有孔換気面積 0.024m²/本

 : 換気棟を示す

3階 吸気 : $38.09\text{m}^2 \times 1/900$	0.0424m^2
	$0.0086\text{m}^2/\text{枚} \times 6 = 0.0516\text{m}^2 > 0.0424\text{m}^2$ OK

$$\begin{aligned} \text{排気: } & 38.09\text{m}^2 \times 1/1600 = 0.0239\text{m}^2 \\ & 0.024\text{m}^2/\text{本} \times 2\text{本} = 0.048\text{m}^2 > 0.0239\text{m}^2 \quad \text{OK} \end{aligned}$$

工事名	駿河区小鹿一丁目建売2期様邸新築工事	心建設株式会社一級建築士事務所	管理者	設計者	担当者	図面名	縮尺	No.
備考		一級建築士事務所 静岡県知事登録(1)第7498号 静岡県浜松市浜北区内野2987-1 一級 国土交通大臣登録 第344970号 織田 綾子 TEL:053-586-7337	日付	日付	日付	南側 立面図,北側 立面図,東側 立面図,西側 立面図	1/100	3