


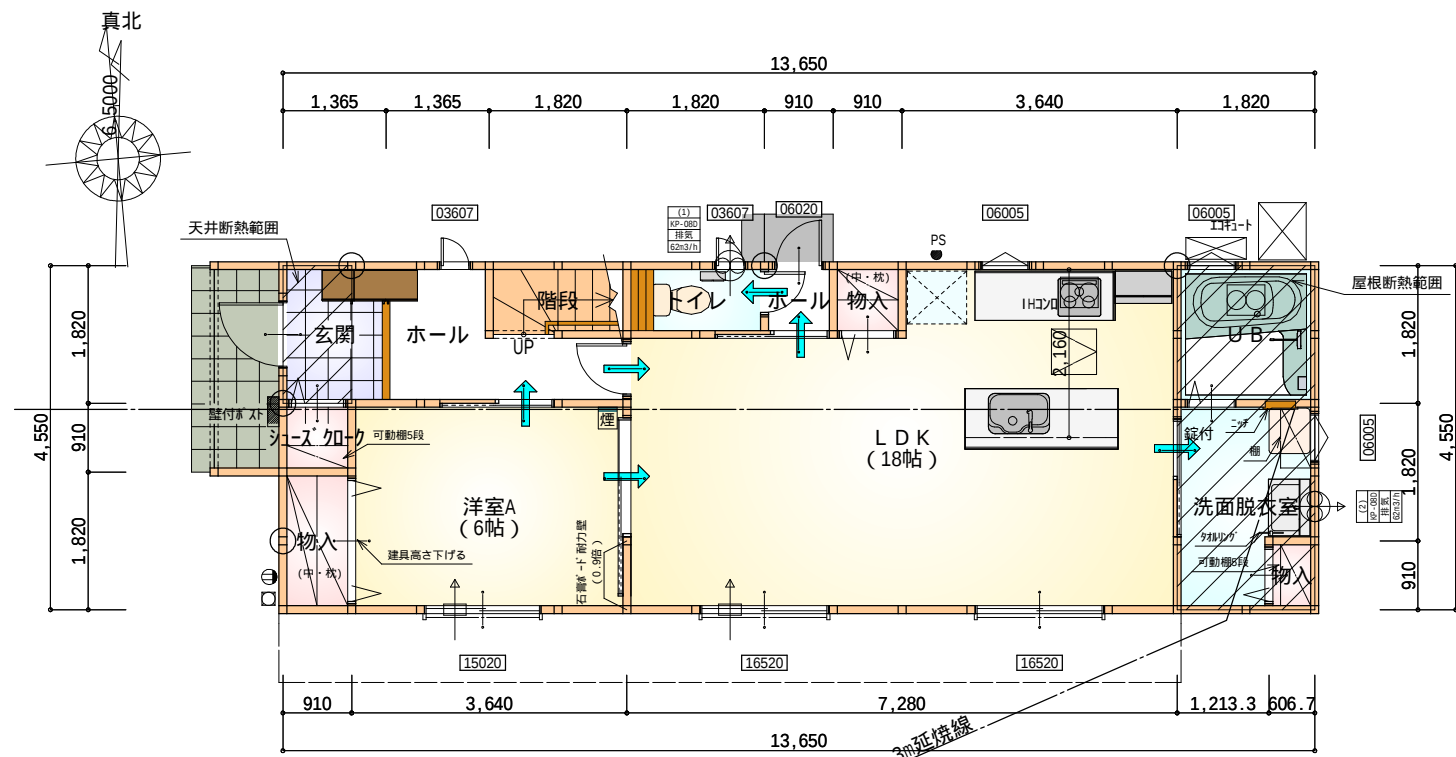

1階 平面図 S:1/100

部屋名	面積	m ² (帖)
玄関	2.484	(1.5)
シューズクローク	0.828	(0.5)
物入	1.656	(1.0)
物入	0.414	(0.3)
物入	0.552	(0.3)
洋室A	9.937	(6.0)
UB	3.312	(2.0)
洗面脱衣室	4.417	(2.7)
LDK	29.398	(17.8)
ホール	4.141	(2.5)
トイレ	1.656	(1.0)
階段	1.656	(1.0)
物入	0.828	(0.5)
ホール	0.828	(0.5)
合計	62.10	(37.6)

* 凡例

 煙式感知器

 換気扇(壁用)

 換気扇(天井用)

 給気口100φ

 アンダーカット等

 通し柱(105×105)

 管柱(105×105)


 木材 筋かい
柱脚 柱頭 45×90 片方向

 木材 筋かい
45×90 たすき掛け

火気使用室内装

天井: PB9.5+準不燃クロスQM9397~QM9497


壁: PB12.5+準不燃クロスQM9397~QM9497

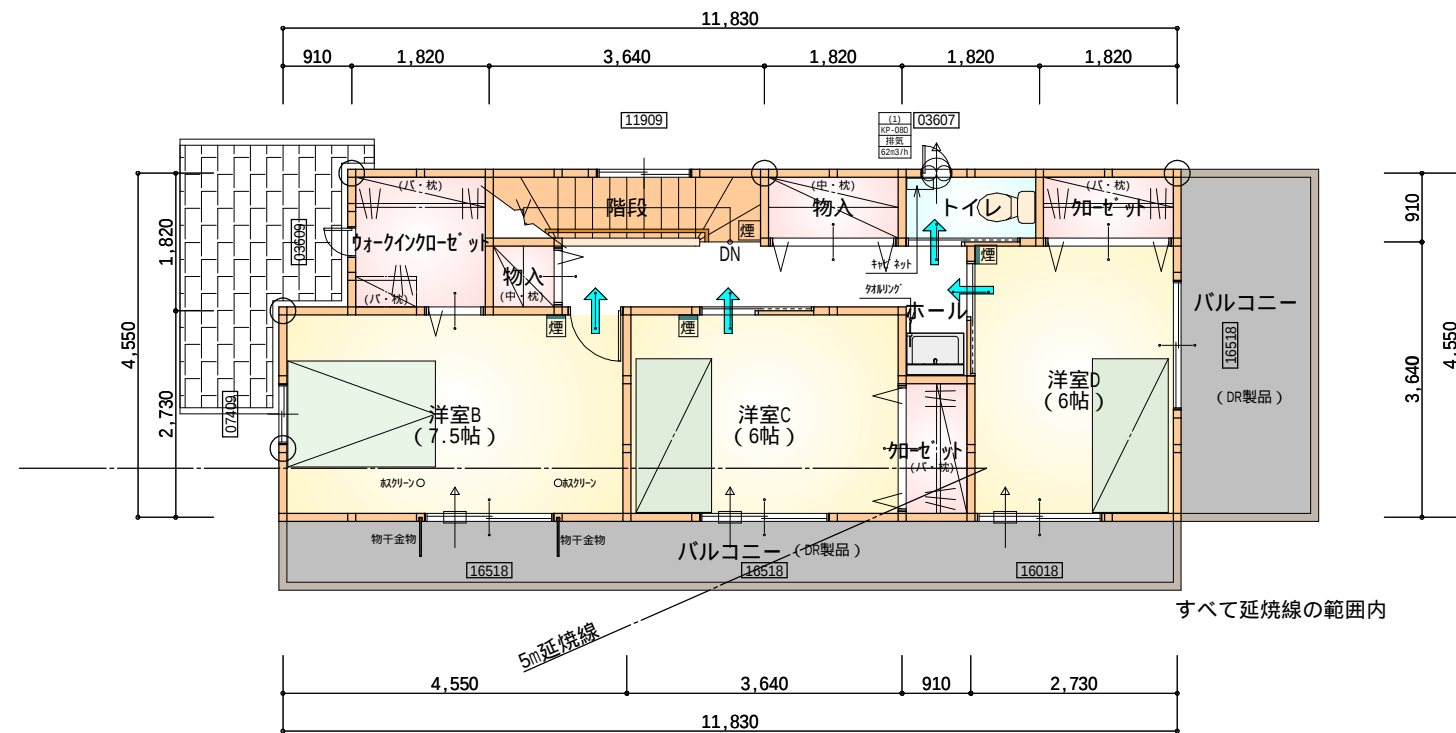

2階 平面図 S:1/100

部屋名	面積	m ² (帖)
洋室B	12.422	(7.5)
ウォークインクローゼット	3.312	(2.0)
洋室C	9.937	(6.0)
洋室D	9.937	(6.0)
階段	3.312	(2.0)
クローゼット	1.656	(1.0)
ホール	5.797	(3.5)
物入	0.828	(0.5)
クローゼット	1.656	(1.0)
トイレ	1.656	(1.0)
物入	1.656	(1.0)
合計	52.17	(31.5)


段数	15段
階高	2944
有効幅	W=780
蹴上	R=196.2
踏面	T=210.0
勾配	$R \times 2 + T = 602.4$ 550 602.4 650 $R / T = 0.935 \times 21 / 21$ = 19.64 / 21 22 / 21
蹴込板	あり
蹴込	30mm
段鼻	あり 30mm

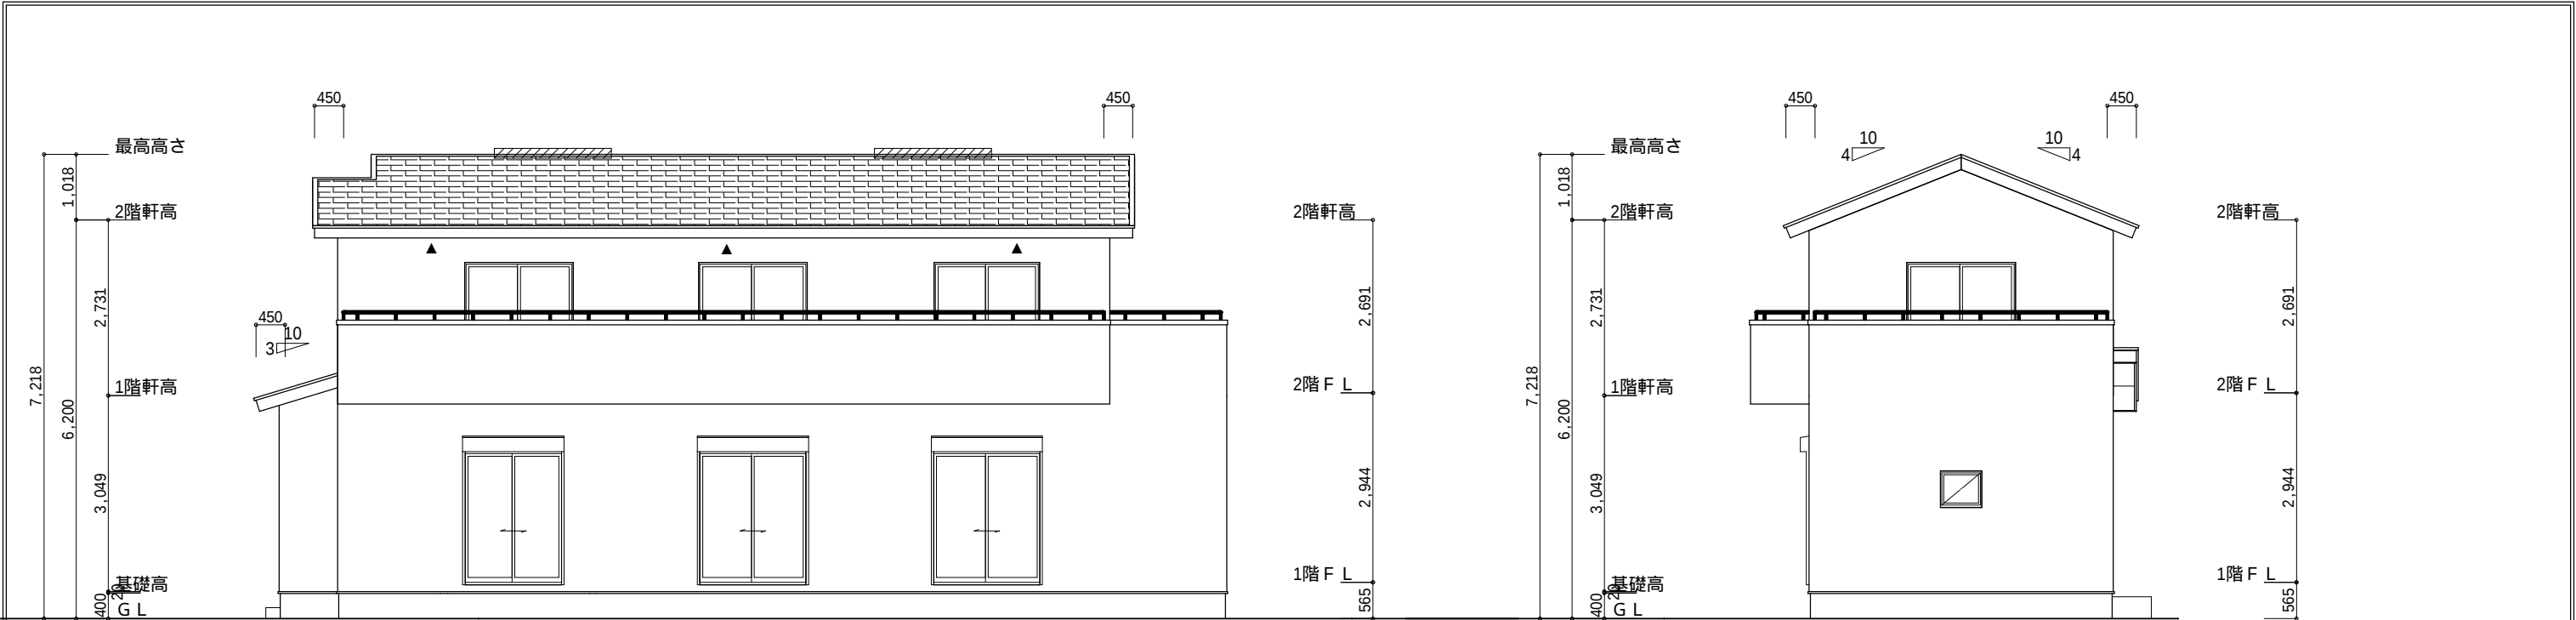

南側 立面図 S:1/100

東側 立面図 S:1/100

小屋裏換気措置 (NBL インボスカー-910×1820×6仕様) 有効開口面積 L=450 (軒の出) -0.0835 = 0.3665にカットした開口率4.4%の有孔板の換気孔 0.91×0.3665×0.044 (開口率) = 0.0146㎡/枚 ▲ : 有孔板位置を示す 棟換気 (ケイミュー 換気棟用 S型 2P) 有孔換気面積 0.024㎡/本 // : 換気棟を示す	2階 吸気 : 52.17㎡×1/900 0.0580㎡ 0.0146㎡/枚×6 = 0.0876㎡ > 0.0580㎡ OK 排気 : 52.17㎡×1/1600 0.0327㎡ 0.024㎡/本×2本 = 0.048㎡ > 0.0327㎡ OK 1階 吸排気 : 4.15㎡×1/250 0.0166㎡ 0.0146㎡/枚×2 = 0.0292㎡ > 0.0166㎡ OK
---	---

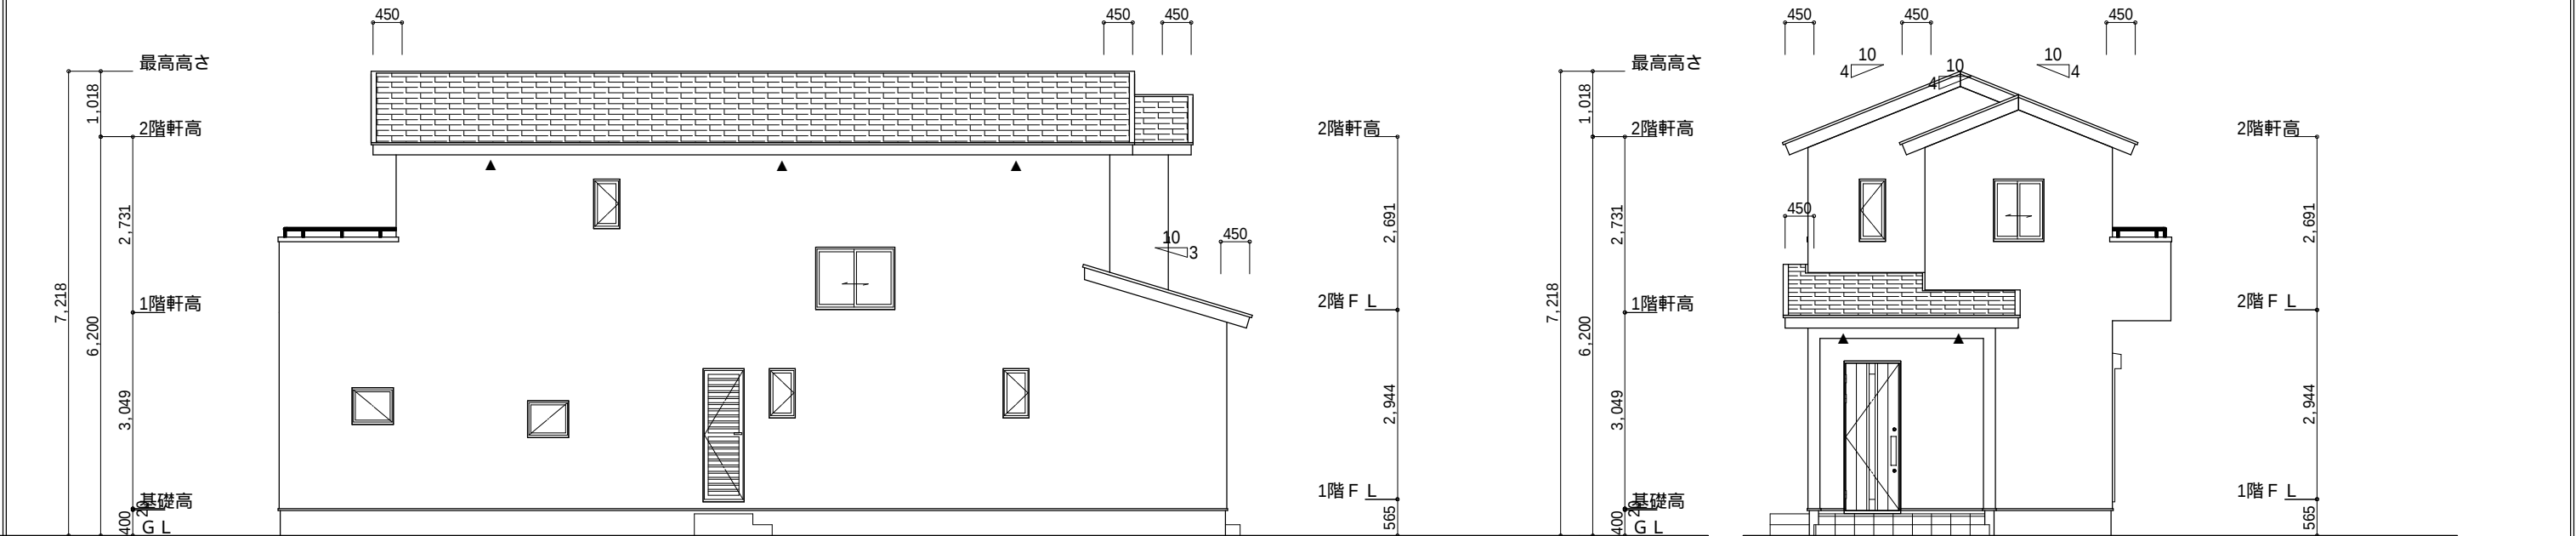

北側 立面図 S:1/100

西側 立面図 S:1/100

工事名 駿河区丸子建売東棟様邸新築工事様邸新築工事	心建設株式会社一級建築士事務所 一級建築士事務所 静岡県知事登録 (1) 第7498号 静岡県浜松市浜北区内野2987-1 一級 国土交通大臣登録 第344970号 織田 綾子 TEL: 053-586-7337	管理者 日付	設計者 日付	担当者 日付	図面名 南側 立面図, 北側 立面図, 東側 立面図, 西側 立面図	縮尺 1/100	No. 3
------------------------------	--	-----------	-----------	-----------	---------------------------------------	-------------	----------