

工事名 駿河区丸子建売西棟様邸新築工事様邸新築工事

備考

心建設株式会社一級建築士事務所

一級建築士事務所 静岡県知事登録（1）第7498号 静岡県浜松市浜北区内野2987-1


一級 国土交通大臣登録 第344970号 織田 綾子 TEL：053-586-7337

管理者	設計者	担当者
日付	日付	日付

図面名
配置図


縮尺
1 / 2 0 0

No .
1

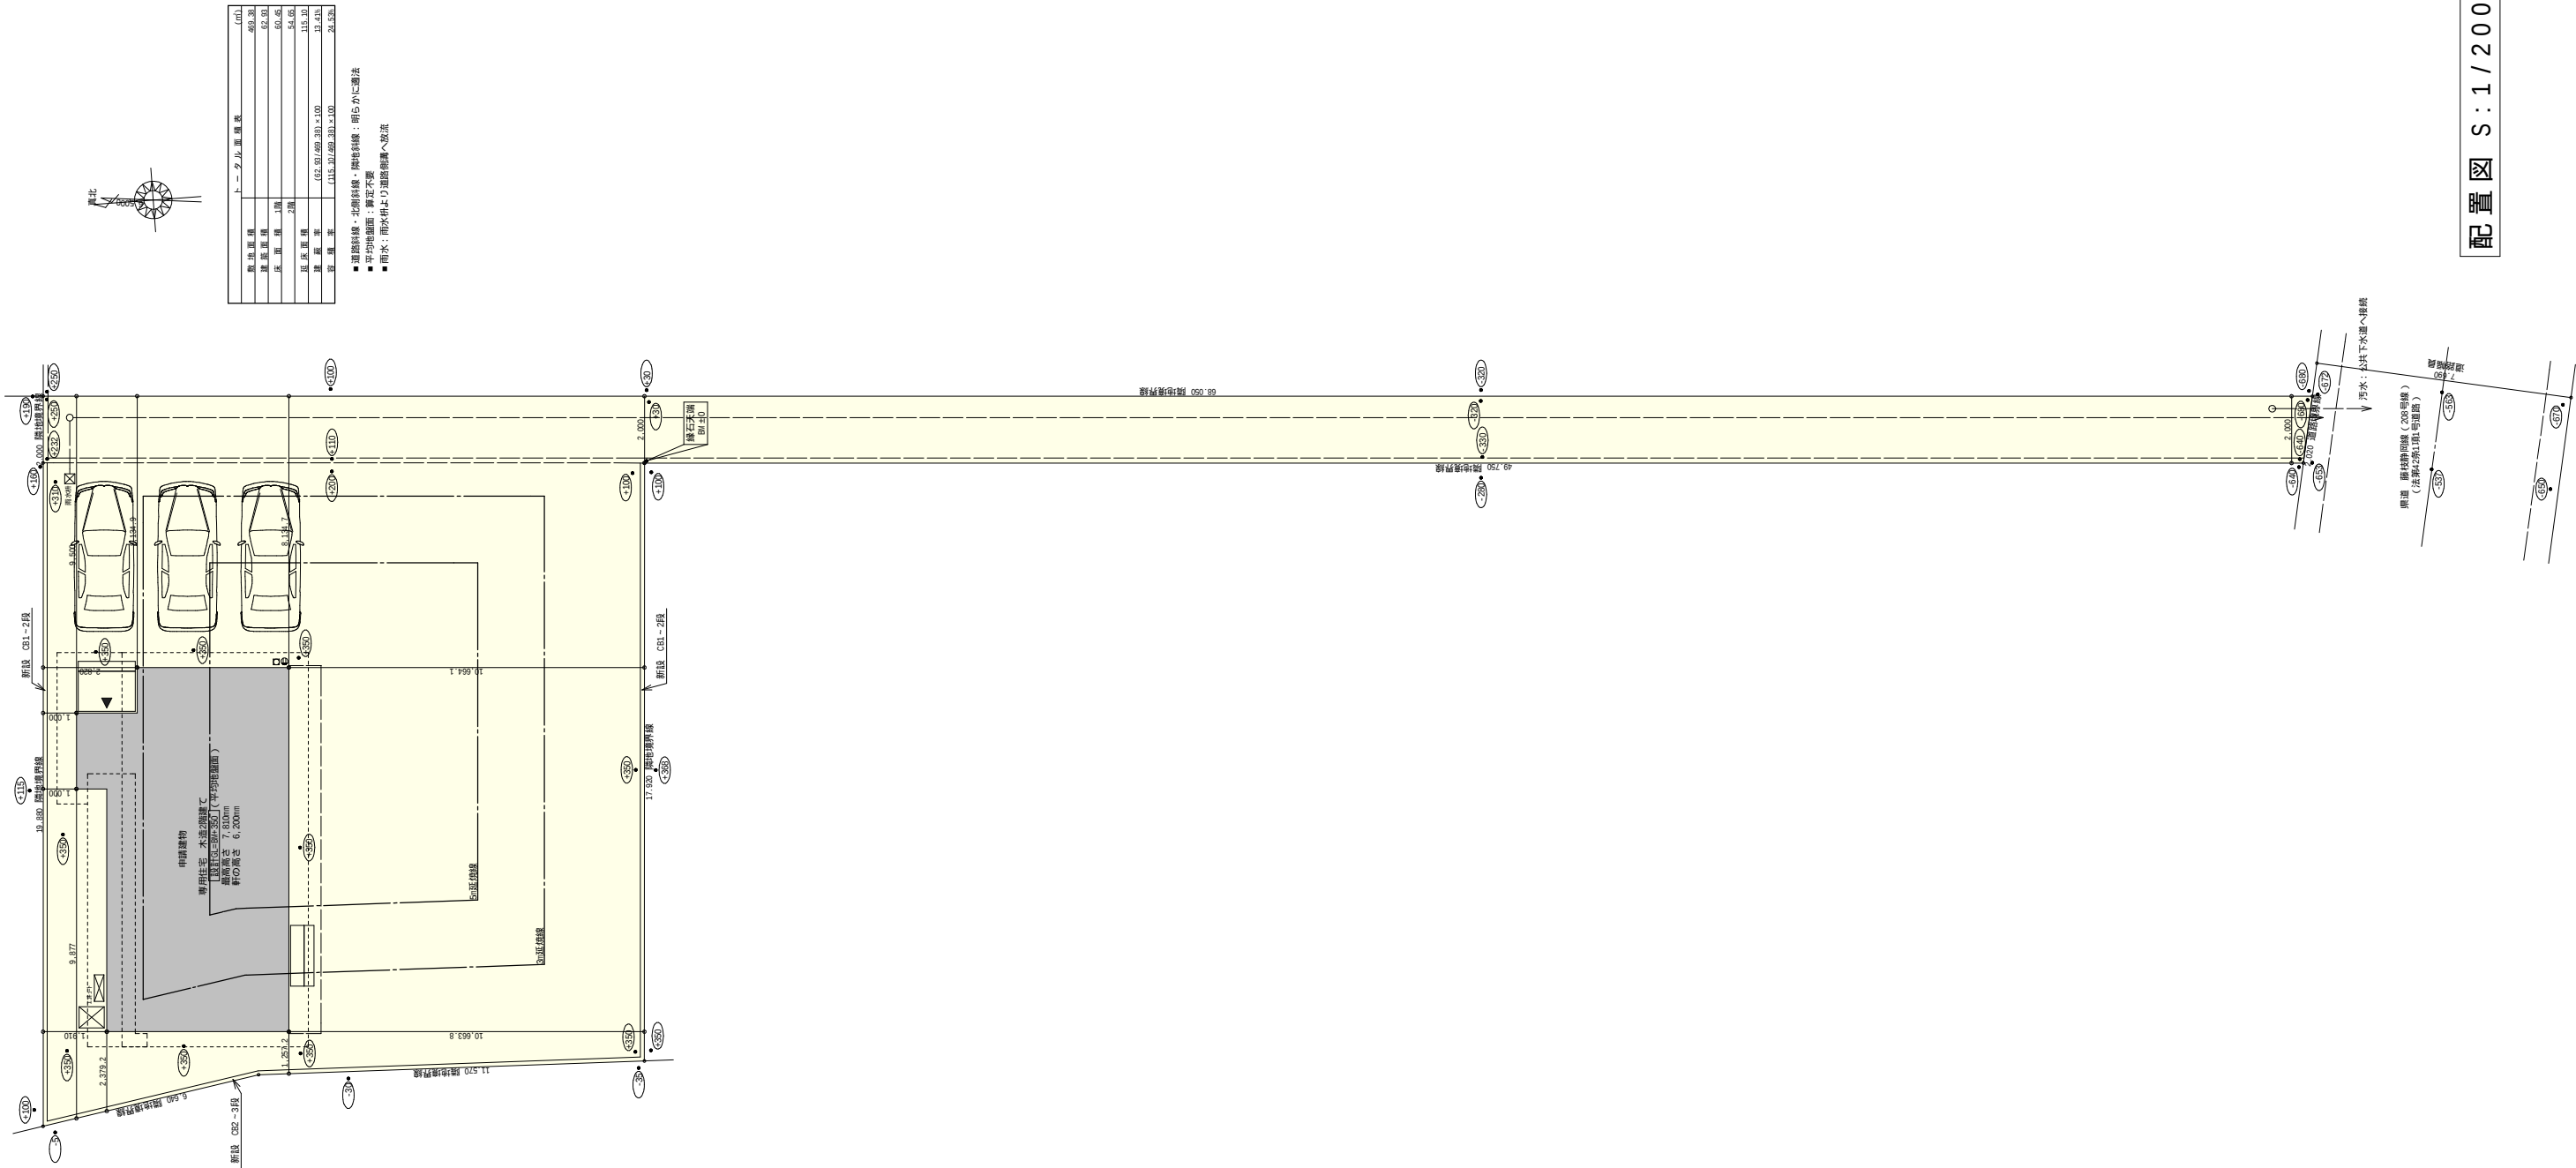


配置図 S : 1 / 2 0 0



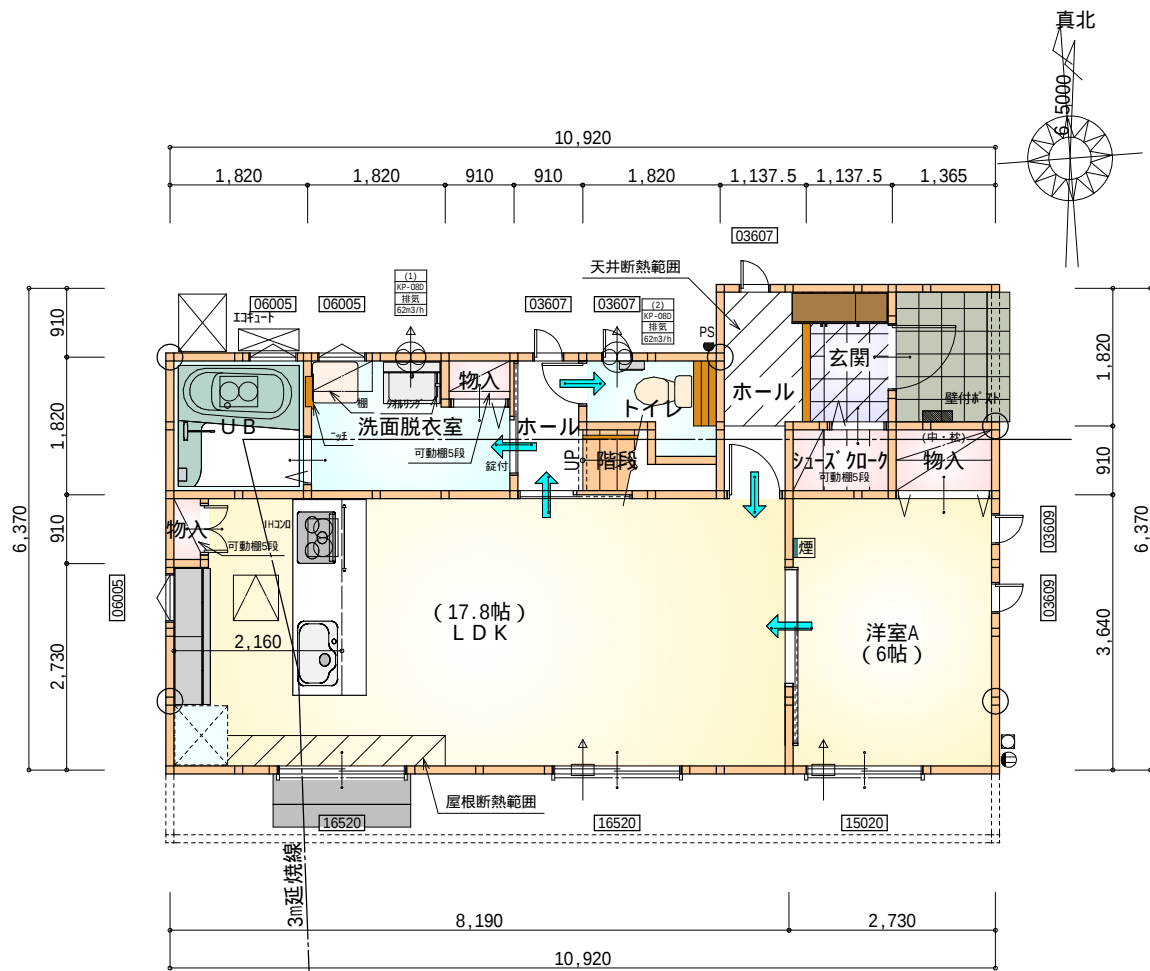

部屋名	面積	㎡(帖)
UB	3.312	(2.0)
洗面脱衣室	4.417	(2.7)
階段	1.242	(0.8)
物入	0.552	(0.3)
物入	0.414	(0.3)
洋室A	9.937	(6.0)
シューズクローゼット	1.242	(0.8)
物入	1.242	(0.8)
LDK	29.398	(17.8)
玄関	2.070	(1.3)
ホール	1.656	(1.0)
トイレ	2.070	(1.3)
ホール	2.898	(1.8)
合計	60.45	(36.9)

1階 平面図 S:1/100

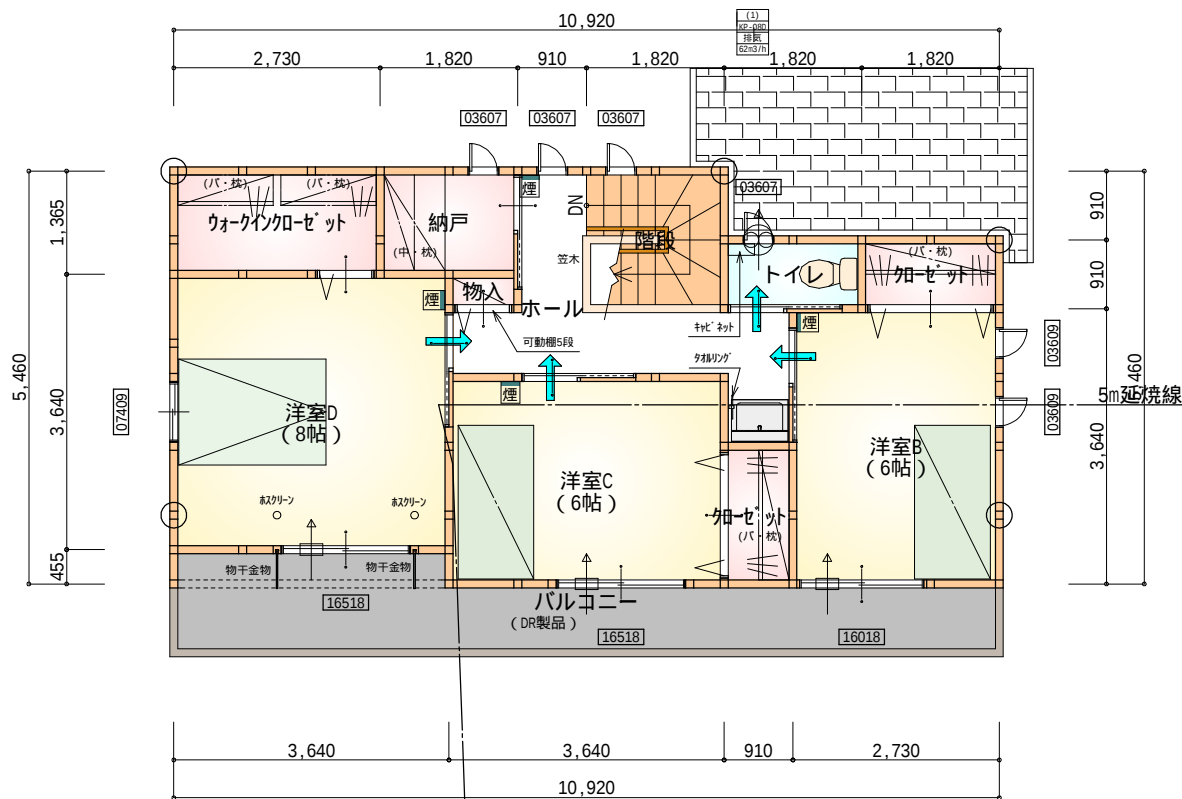

部屋名	面積	㎡(帖)
洋室C	9.937	(6.0)
ウォークインクローゼット	3.726	(2.3)
洋室B	9.937	(6.0)
洋室D	13.250	(8.0)
クローゼット	1.656	(1.0)
クローゼット	1.656	(1.0)
物入	0.414	(0.3)
納戸	2.484	(1.5)
ホール	6.625	(4.0)
階段	3.312	(2.0)
トイレ	1.656	(1.0)
合計	54.65	(33.1)

2階 平面図 S:1/100

* 凡例

- 煙式感知器
- 換気扇 (壁用)
- 換気扇 (天井用)
- 給気口 100φ
- アンダーカット等
- 通し柱 (105×105)
- 管柱 (105×105)
- 木材 筋かい 45×90 片方向
- 木材 筋かい 45×90 たすき掛け

火気使用室内装

天井: PB9.5+準不燃クロスQM9397~QM9497
壁: PB12.5+準不燃クロスQM9397~QM9497

段数	15段
階高	2944
有効幅	W=780
蹴上	R=196.2
踏面	T=210.0
勾配	$R \times 2 + T = 602.4$ 550 602.4 650 $R / T = 0.935 \times 21 / 21$ = 19.64 / 21 22 / 21
蹴込板	あり
蹴込	30mm
段鼻	あり 30mm

工事名 駿河区丸子建売西棟様邸新築工事様邸新築工事

備考

心建設株式会社一級建築士事務所

一級建築士事務所 静岡県知事登録 (1) 第7498号 静岡県浜松市浜北区内野2987-1
一級 国土交通大臣登録 第344970号 織田 綾子 TEL: 053-586-7337

管理者

日付

設計者

日付

担当者

日付

図面名

1階 平面図, 2階 平面図

縮尺


1/100

No.


2



201028003

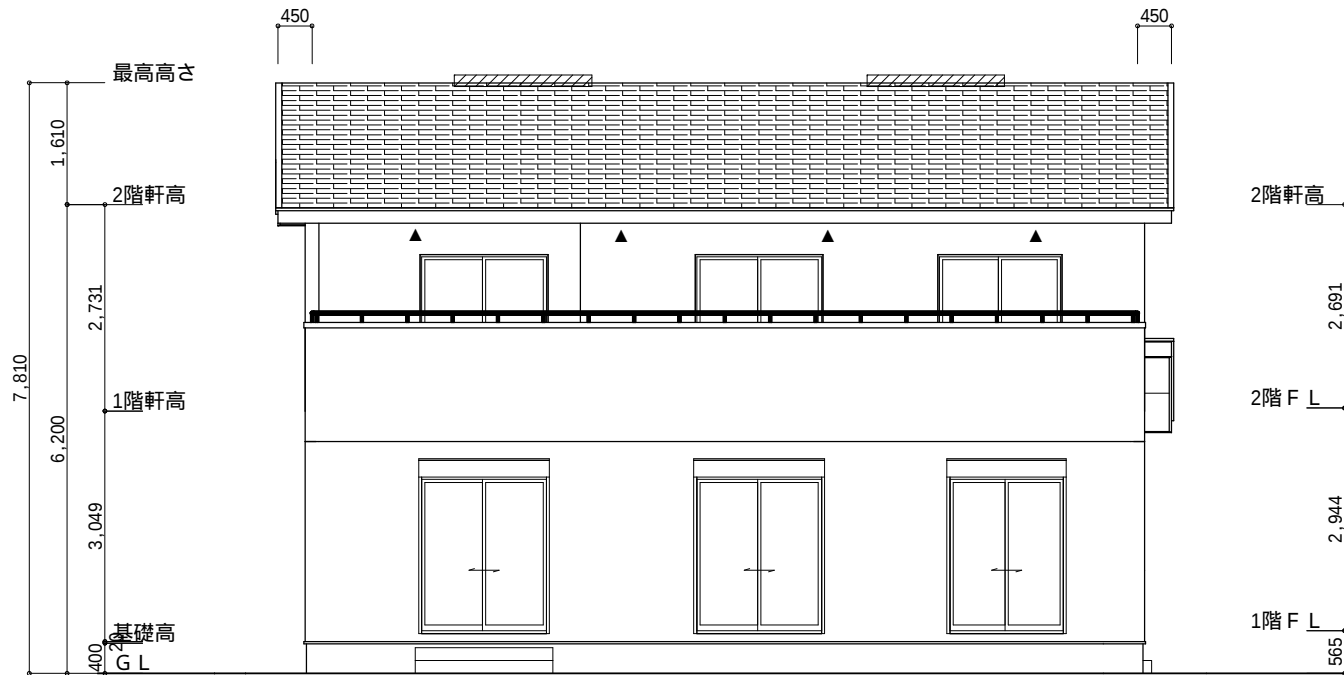

南側 立面図 S:1/100

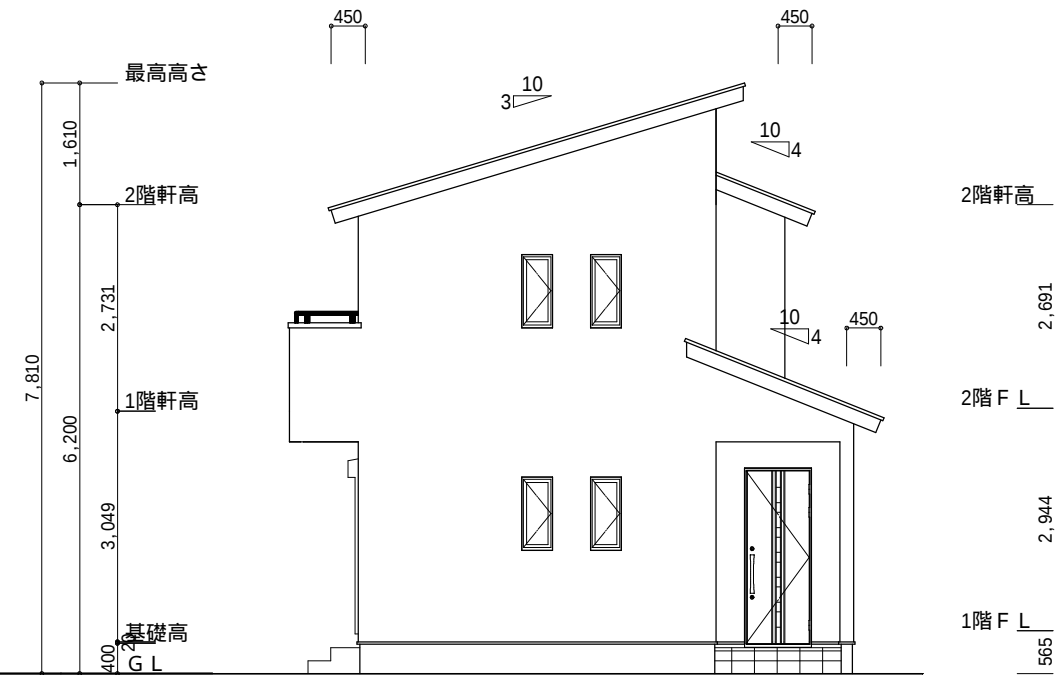

東側 立面図 S:1/100

小屋裏換気措置 (NBL インパ`スカー-910×1820×6仕様)

有効開口面積

L=450 (軒の出) -0.0835=0.3665に於いた開口率4.4%の有孔板の換気孔
0.91×0.3665×0.044 (開口率) =0.0146㎡/枚

▲ : 有孔板位置を示す

棟換気 (ケイミュー 換気棟用 S型 2P)


有孔換気面積 0.024㎡/本

：換気棟を示す


2階 吸気 : $56.31\text{m}^2 \times 1/900 = 0.0626\text{m}^2$
 $0.0146\text{m}^2/\text{枚} \times 6 = 0.0876\text{m}^2 > 0.0626\text{m}^2$ OK

排気 : $56.31\text{m}^2 \times 1/1600 = 0.0351\text{m}^2$
 $0.024\text{m}^2/\text{本} \times 2\text{本} = 0.048\text{m}^2 > 0.0351\text{m}^2$ OK

1階 吸排気 : $6.6248\text{m}^2 \times 1/250 = 0.0265\text{m}^2$
 $0.0146\text{m}^2/\text{枚} \times 2 = 0.0292\text{m}^2 > 0.0265\text{m}^2$ OK

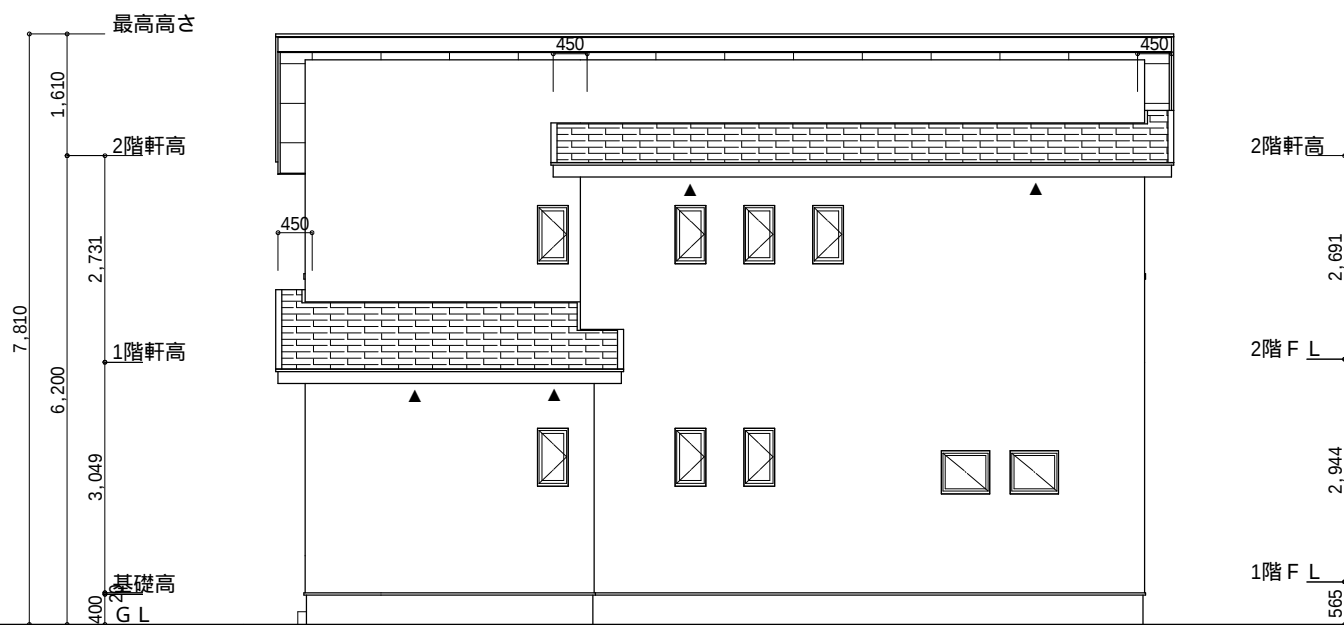

北側 立面図 S:1/100

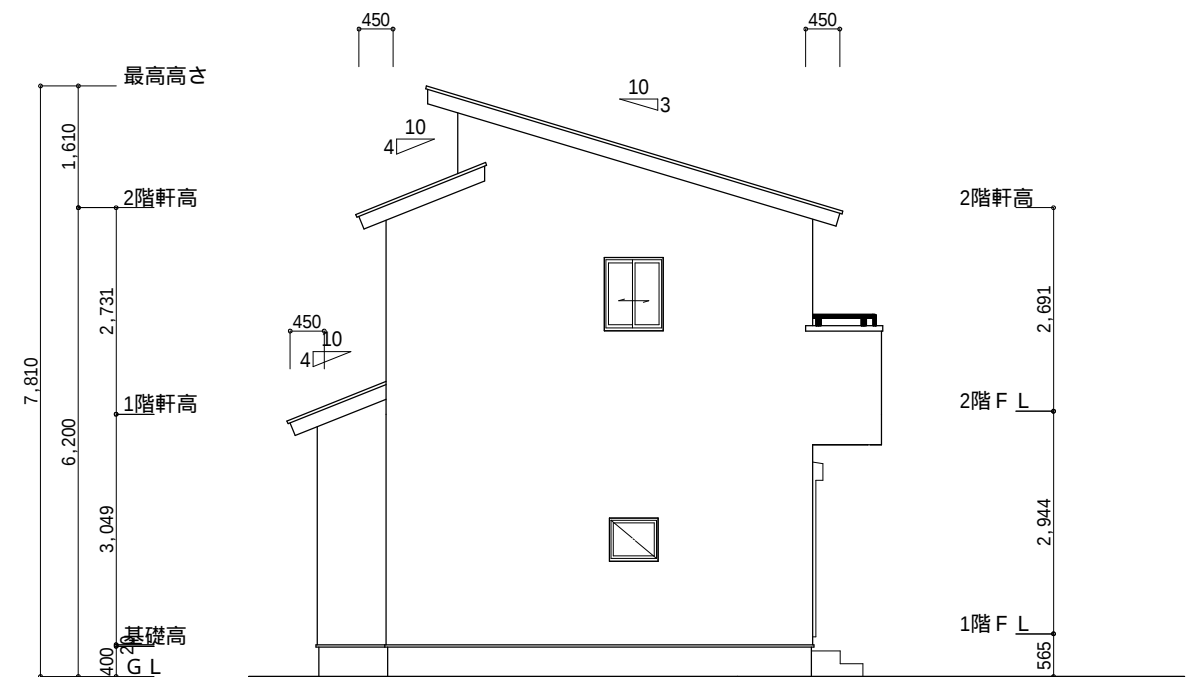

西側 立面図 S:1/100

工事名 駿河区丸子建売西棟様邸新築工事様邸新築工事

備考

心建設株式会社一級建築士事務所

一級建築士事務所 静岡県知事登録 (1) 第7498号 静岡県浜松市浜北区内野2987-1
一級 国土交通大臣登録 第344970号 織田 綾子 TEL: 053-586-7337

管理者

日付

設計者

日付

担当者

日付

図面名

南側 立面図, 北側 立面図, 東側 立面図, 西側 立面図

縮尺

1/100

No.

3



201028003