


トータル面積表 (㎡)	
敷地面積	177.03
建築面積	62.31
床面積 1階	60.24
床面積 2階	54.65
延床面積	114.89
建蔽率	$(62.31/177.03) \times 100$ 35.20%
容積率	$(114.89/177.03) \times 100$ 64.90%

道路斜線・隣地斜線：明らかに適法
北側斜線：明らかに適法
平均地盤面：算定不要
雨水：道路側溝へ放流


配置図 S:1/100

工事名 富士市松岡建売14号地様邸新築工事	心建設株式会社一級建築士事務所 一級建築士事務所 静岡県知事登録(1)第7498号 静岡県浜松市浜北区内野2987-1 一級 国土交通大臣登録 第344970号 織田 綾子 TEL:053-586-7337	管理者	設計者	担当者	図面名 配置図	縮尺 1/100	No. 1
		日付	日付	日付			

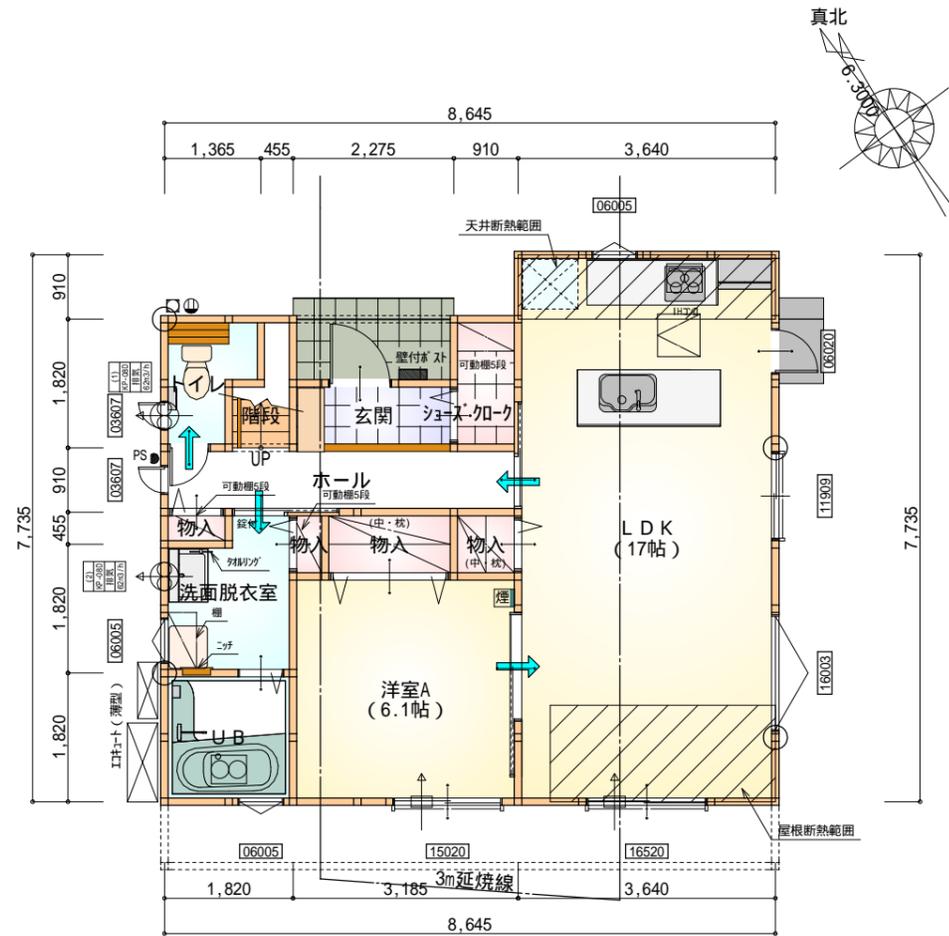

部屋名	面積	m ² (帖)
階段	1.242	(0.8)
L D K	28.155	(17.0)
物入	1.656	(1.0)
ホール	4.555	(2.8)
トイレ	2.070	(1.3)
物入	0.414	(0.3)
物入	0.828	(0.5)
洋室A	10.144	(6.1)
洗面脱衣室	3.726	(2.3)
U B	3.312	(2.0)
物入	0.414	(0.3)
シューズボックス	1.656	(1.0)
玄関	2.070	(1.3)
合計	60.24	(36.7)

1階 平面図 S:1/100

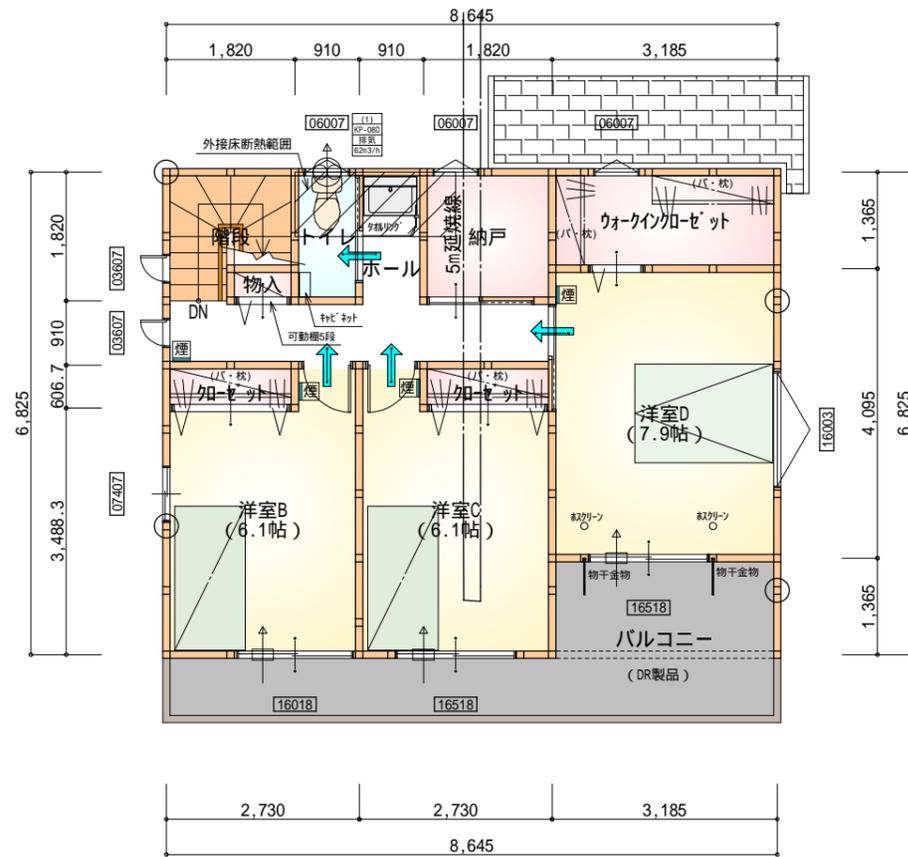

部屋名	面積	m ² (帖)
階段	2.898	(1.8)
ホール	6.625	(4.0)
加-ゼット	1.104	(0.7)
加-ゼット	1.104	(0.7)
納戸	3.312	(2.0)
ウォークインクローゼット	4.348	(2.6)
トイレ	1.656	(1.0)
物入	0.414	(0.3)
洋室B	10.075	(6.1)
洋室C	10.075	(6.1)
洋室D	13.043	(7.9)
合計	54.65	(33.2)

2階 平面図 S:1/100

* 凡例


- 煙式感知器
- 換気扇(壁用)
- 換気扇(天井用)
- 給気口100
- アンダーカット等
- 通し柱(105×105)
- 管柱(105×105)
- 木材 筋かい
柱脚 柱頭 45×90 片方向
- 木材 筋かい
45×90 たすき掛け

火気使用室内装


天井: PB9.5+準不燃クロスQM9397~QM9497

壁: PB12.5+準不燃クロスQM9397~QM9497

段数	15段
階高	2944
有効幅	W=780
蹴上	R=196.2
踏面	T=210.0
勾配	$R \times 2 + T = 602.4$
	550 602.4 650
	$R / T = 0.935 \times 21 / 21 = 19.64 / 21 \quad 22 / 21$
蹴込板	あり
蹴込	30mm
段鼻	あり 30mm

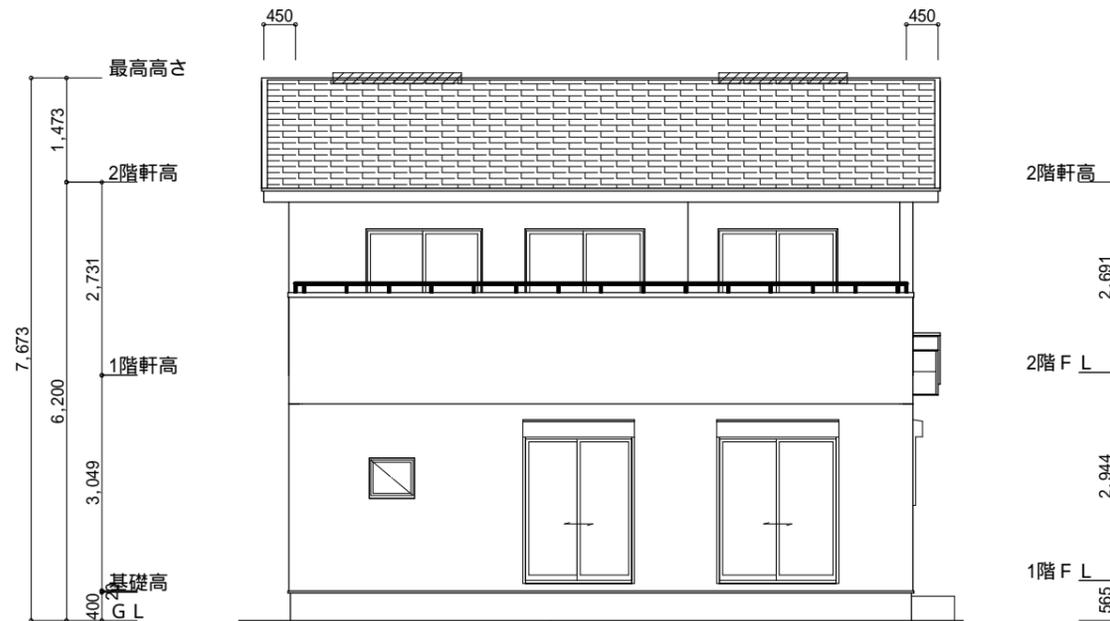


南側 立面図 S:1/100

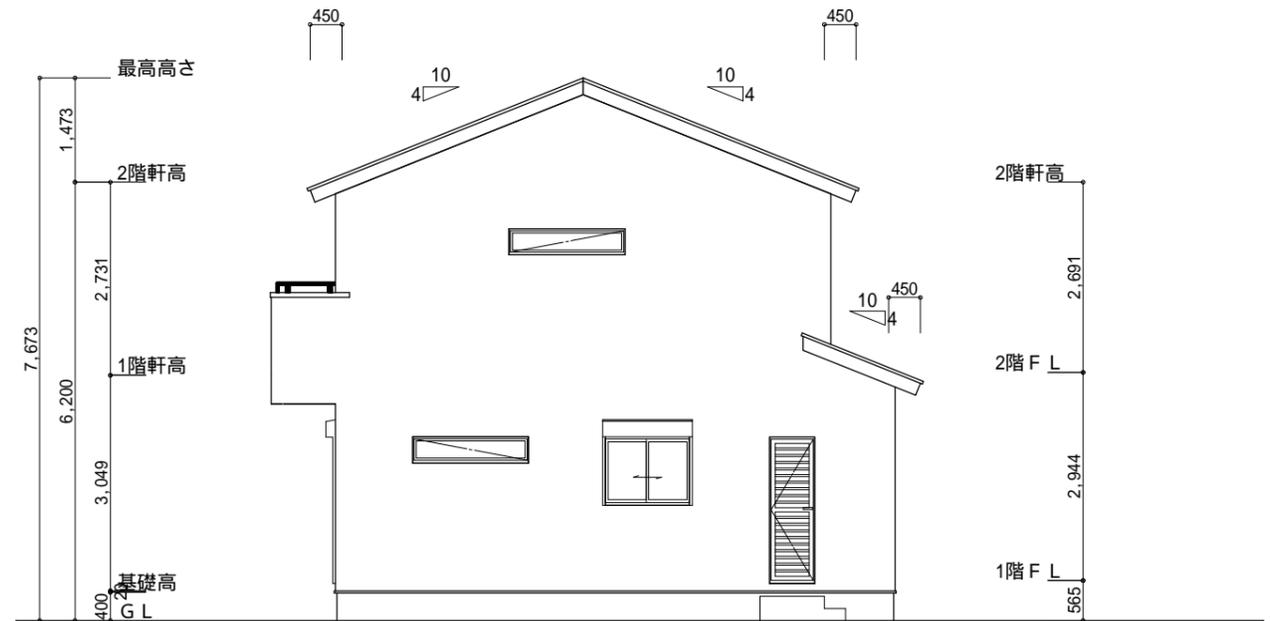


東側 立面図 S:1/100

小屋裏換気措置 (NBL インボ`スカ-910×1820×6仕様)
 有効開口面積
 $L=450$ (軒の出) $-0.0835 = 0.3665$ に加した開口率4.4%の有孔板の換気孔
 $0.91 \times 0.3665 \times 0.044$ (開口率) $= 0.0146\text{m}^2$ /枚
 : 有孔板位置を示す
 棟換気 (ケミュー 換気棟用 S型 2P)
 有孔換気面積 0.024m^2 /本
 : 換気棟を示す

2階 吸気: $59.00\text{m}^2 \times 1/900 = 0.0656\text{m}^2$
 0.0146m^2 /枚 $\times 5 = 0.0730\text{m}^2 > 0.0656\text{m}^2$ OK
 排気: $59.00\text{m}^2 \times 1/1600 = 0.0369\text{m}^2$
 0.024m^2 /本 $\times 2$ 本 $= 0.048\text{m}^2 > 0.0369\text{m}^2$ OK
 1階 吸排気: $3.32\text{m}^2 \times 1/250 = 0.0133\text{m}^2$
 0.0146m^2 /枚 $\times 1 = 0.0146\text{m}^2 > 0.0133\text{m}^2$ OK

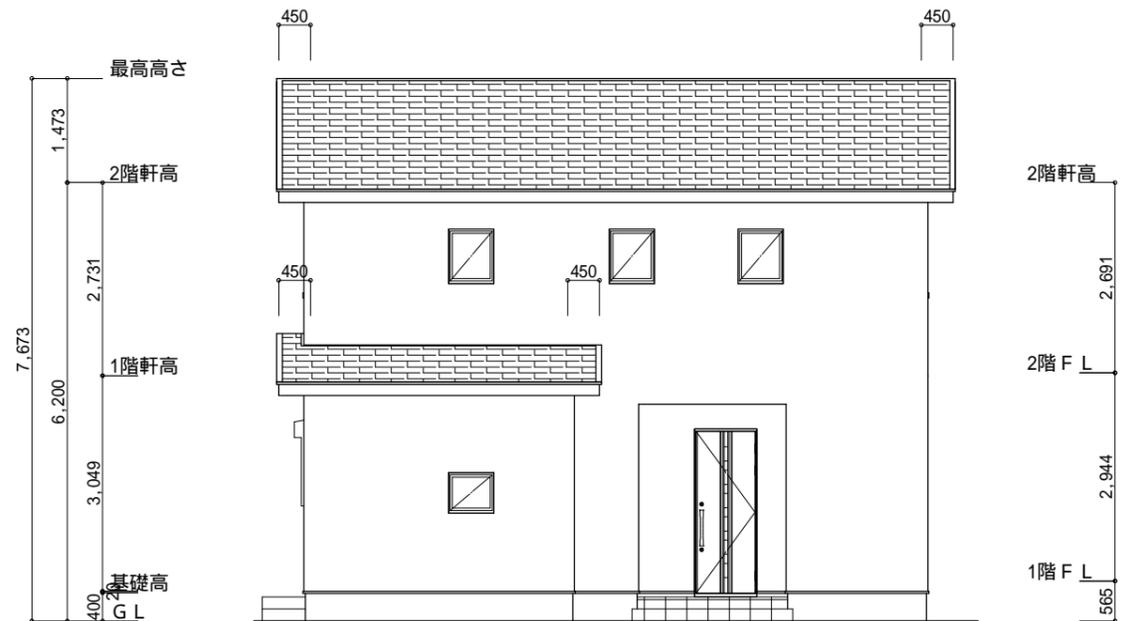

北側 立面図 S:1/100

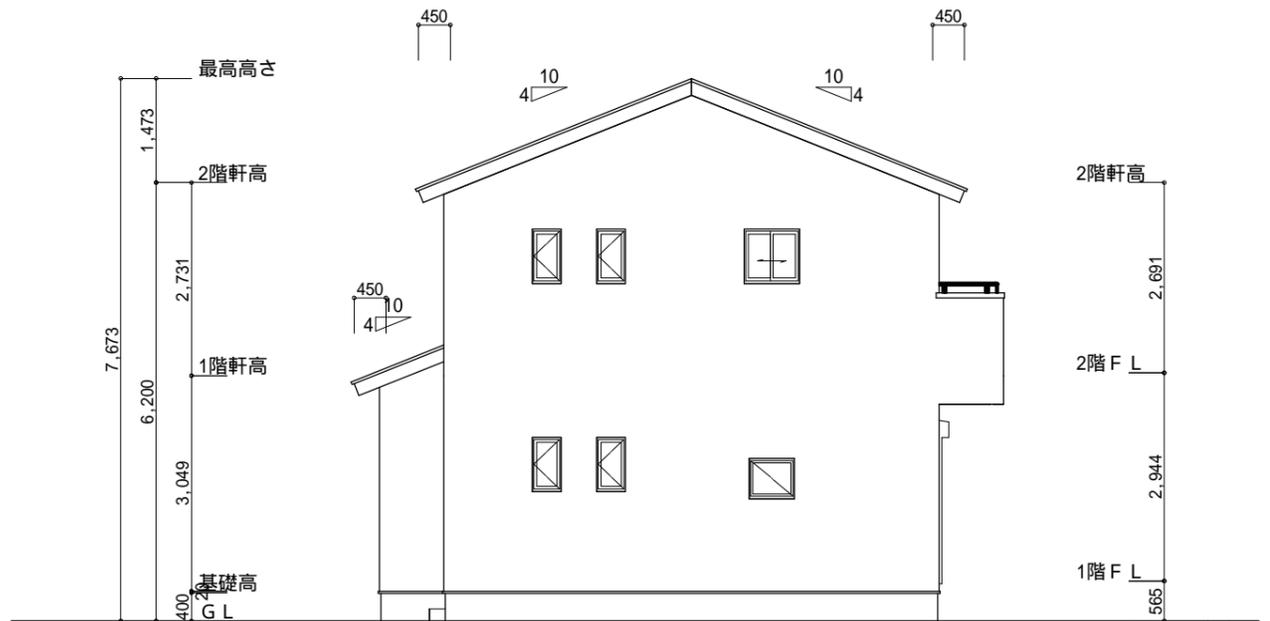

西側 立面図 S:1/100

工事名	富士市松岡建売14号地様邸新築工事	心建設株式会社一級建築士事務所	管理者	設計者	担当者	図面名	縮尺	No.
備考		一級建築士事務所 静岡県知事登録 (1) 第7498号 静岡県浜松市浜北区内野2987-1 一級 国土交通大臣登録 第344970号 織田 綾子 TEL:053-586-7337	日付	日付	日付	南側 立面図, 北側 立面図, 東側 立面図, 西側 立面図	1/100	3