



工事名	駿河区馬淵3丁目建売様邸新築工事	心建設株式会社一級建築士事務所	管理者	設計者	担当者	図面名	縮尺	No.
備考		一級建築士事務所 静岡県知事登録 (1) 第7498号 静岡県浜松市浜北区内野2987-1 一級 国土交通大臣登録 第344970号 織田 綾子 TEL:053-586-7337	日付	日付	日付	配置図	1/100	1

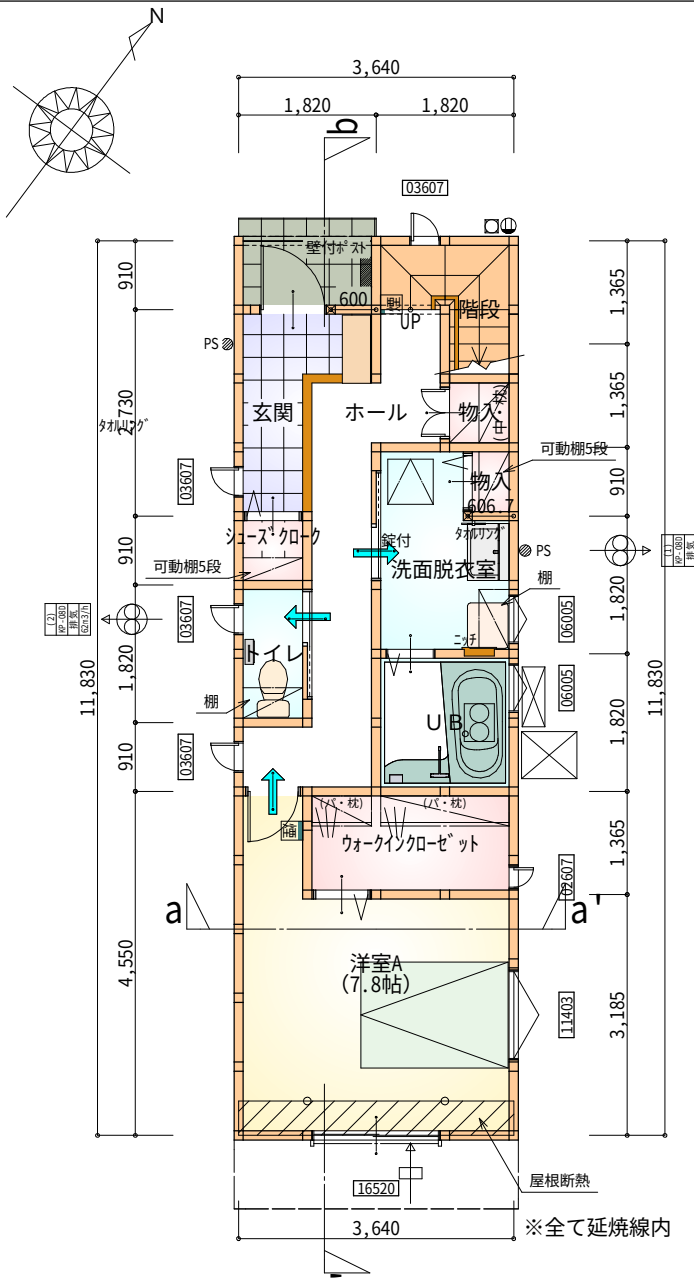

※令第125条における居室から屋外への出口までの歩行距離100m以内

部屋名	面積 m ² (帖)	
玄関	3.312	(2.0)
トイレ	1.656	(1.0)
シューズクローク	0.828	(0.5)
ウォークインクローゼット	3.726	(2.3)
UB	3.312	(2.0)
洋室A	12.836	(7.8)
物入	0.552	(0.3)
洗面脱衣室	4.417	(2.7)
物入	0.828	(0.5)
ホール	7.453	(4.5)
階段	2.484	(1.5)
合計	41.40	(25.1)


1階 平面図 S:1/100

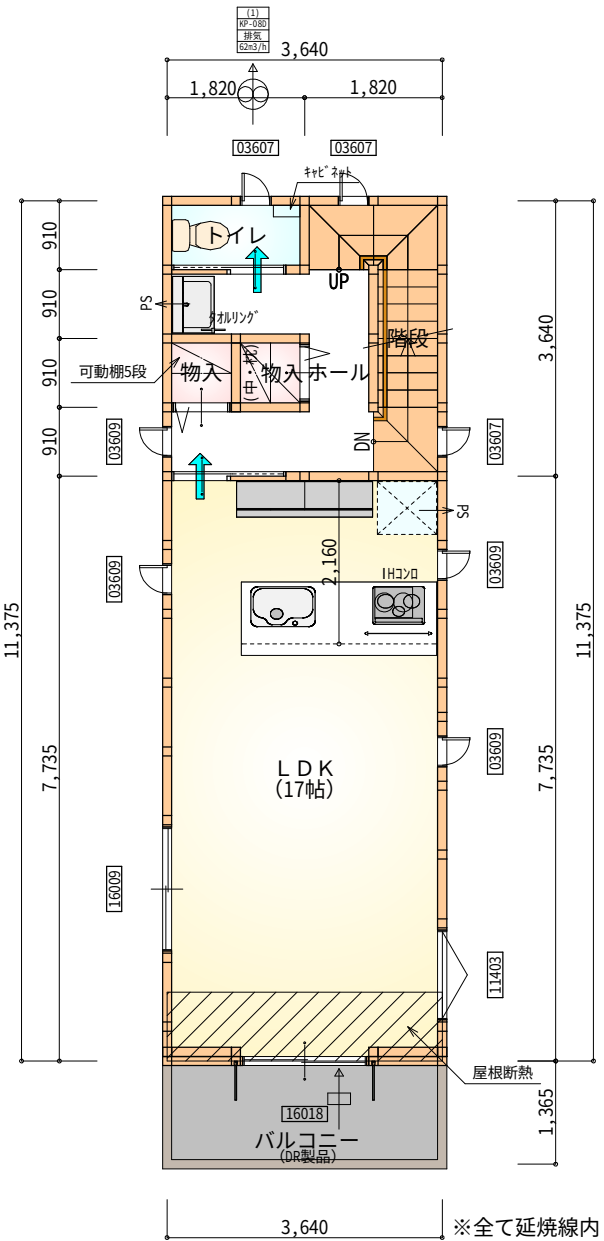

※令第120条における居室から階段までの歩行距離50m以内

部屋名	面積 m ² (帖)	
階段	4.141	(2.5)
物入	0.828	(0.5)
ホール	5.797	(3.5)
トイレ	1.656	(1.0)
物入	0.828	(0.5)
L D K	28.155	(17.0)
合計	41.40	(25.0)

2階 平面図 S:1/100

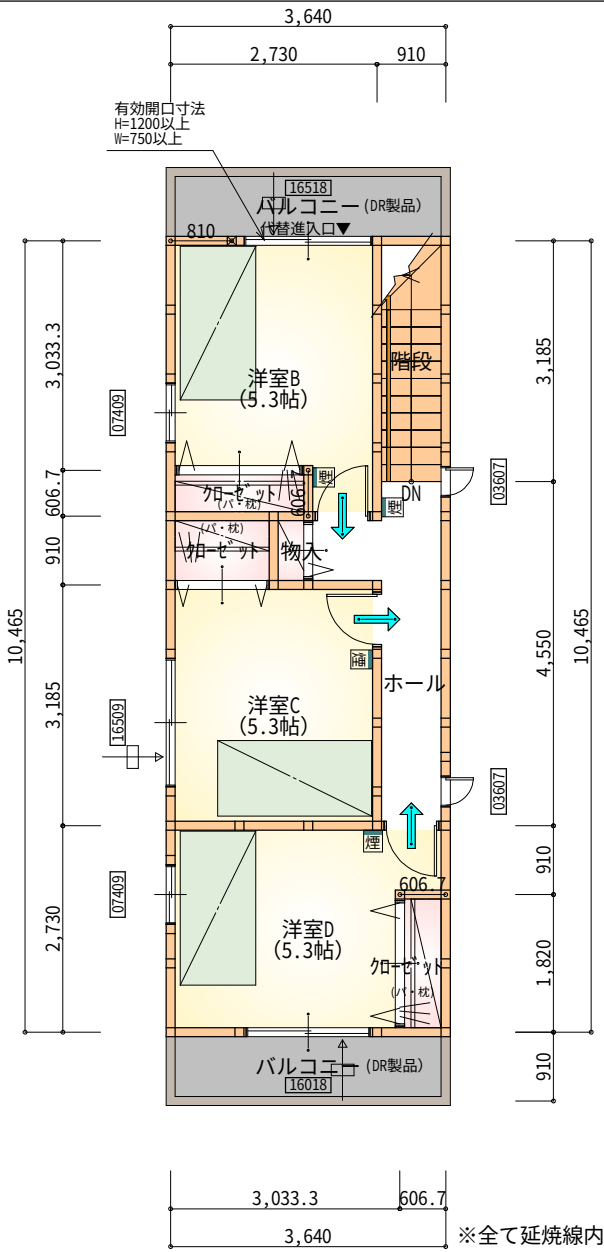

※令第120条における居室から階段までの歩行距離50m以内

部屋名	面積 m ² (帖)	
クローゼット	1.104	(0.7)
階段	2.898	(1.8)
クローゼット	1.242	(0.8)
洋室C	8.695	(5.3)
洋室D	8.833	(5.3)
洋室B	8.833	(5.3)
クローゼット	1.104	(0.7)
物入	0.414	(0.3)
ホール	4.969	(3.0)
合計	38.09	(23.2)

3階 平面図 S:1/100

※凡例





- 煙式感知器
- 換気扇 (壁用)
- 換気扇 (天井用)
- 給気口 100φ
- アンダーカット等
- 通し柱 (120×120)
- 管柱 (120×120)

※バルコニー (DR製品) : DR-0606

※火気使用室・避難経路内装
(1階玄関、1・2・3階ホール、階段、2階LDK)
天井: PB9.5+準不燃クロスQM9397~QM9497
壁: PB12.5+準不燃クロスQM9397~QM9497

※車庫内装
天井: 準不燃材料
壁: 準不燃材料

段数	15段
階高	2844
有効幅	W=750
蹴上	R=189.6
踏面	T=210.0
勾配	$R \times 2 + T = 589.2$ $550 \leq 589.2 \leq 650$ $R / T = 0.903 \times 21 / 21 = 18.97 / 21 \leq 22 / 21$
蹴込板	あり
蹴込	30mm
段鼻	あり 30mm

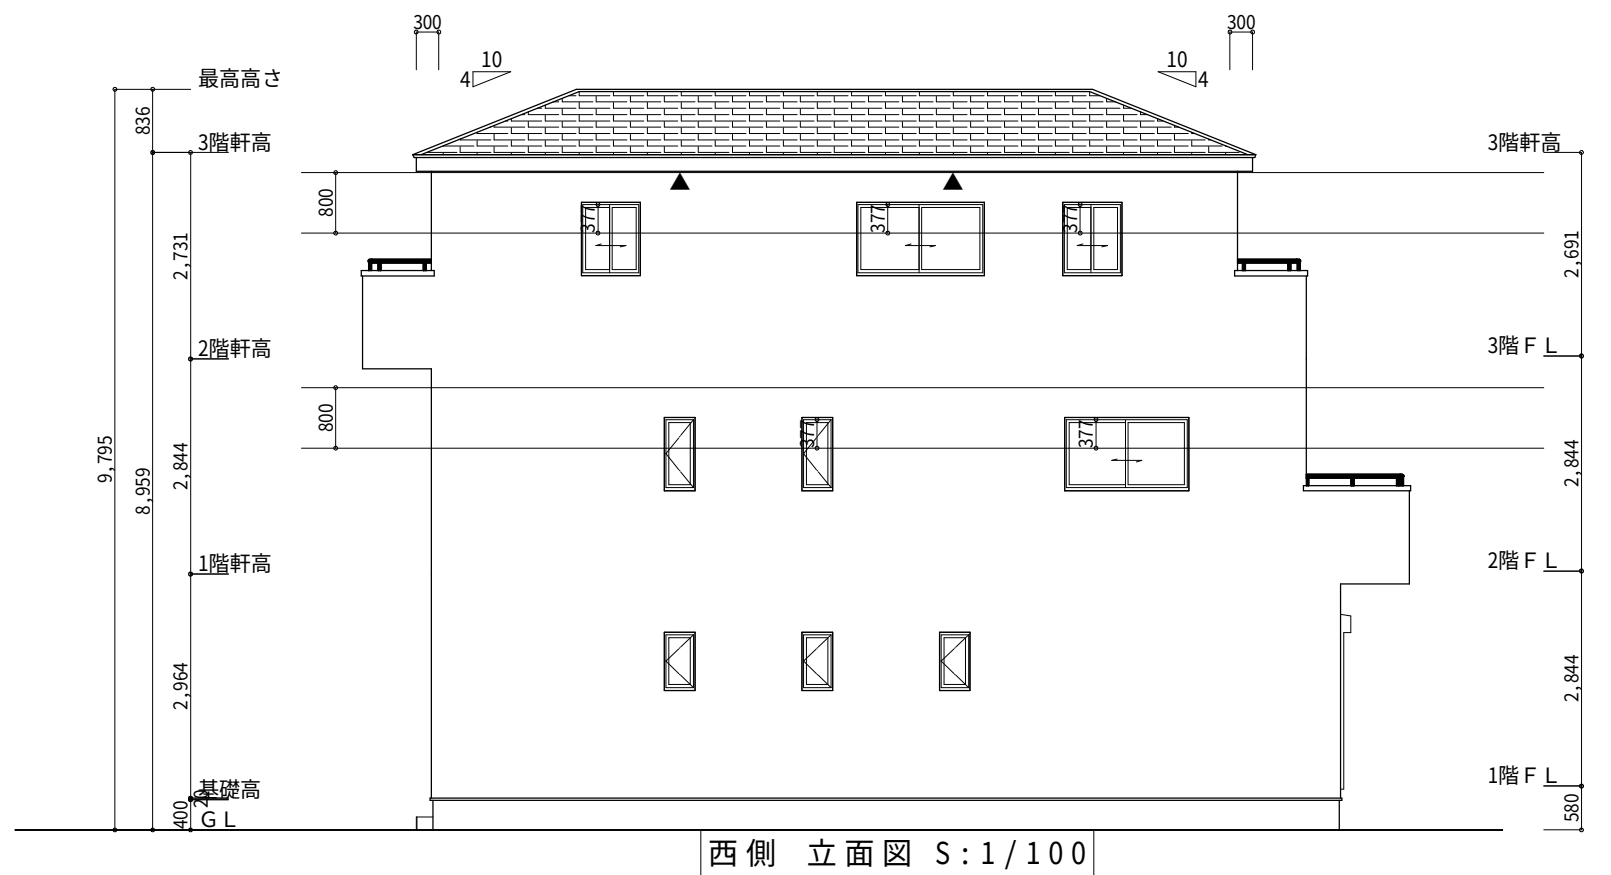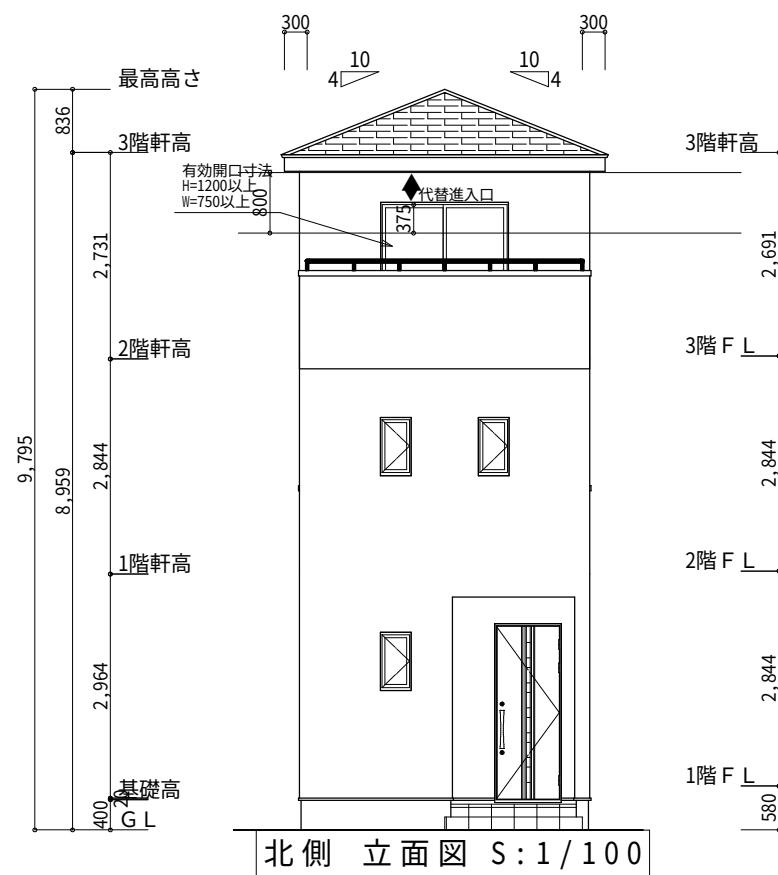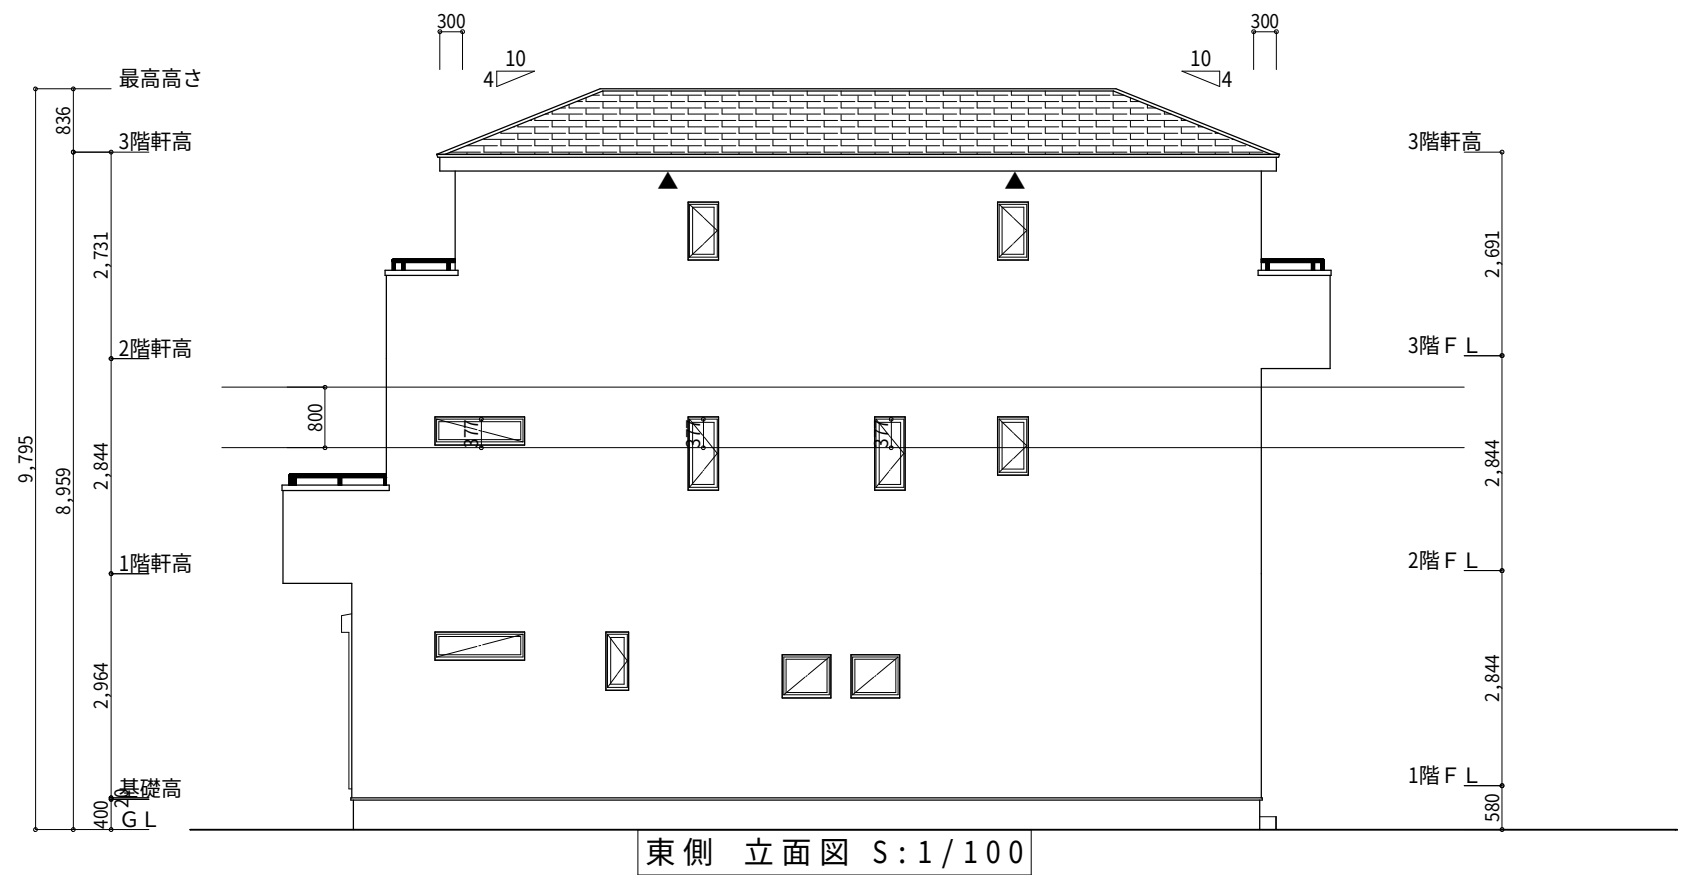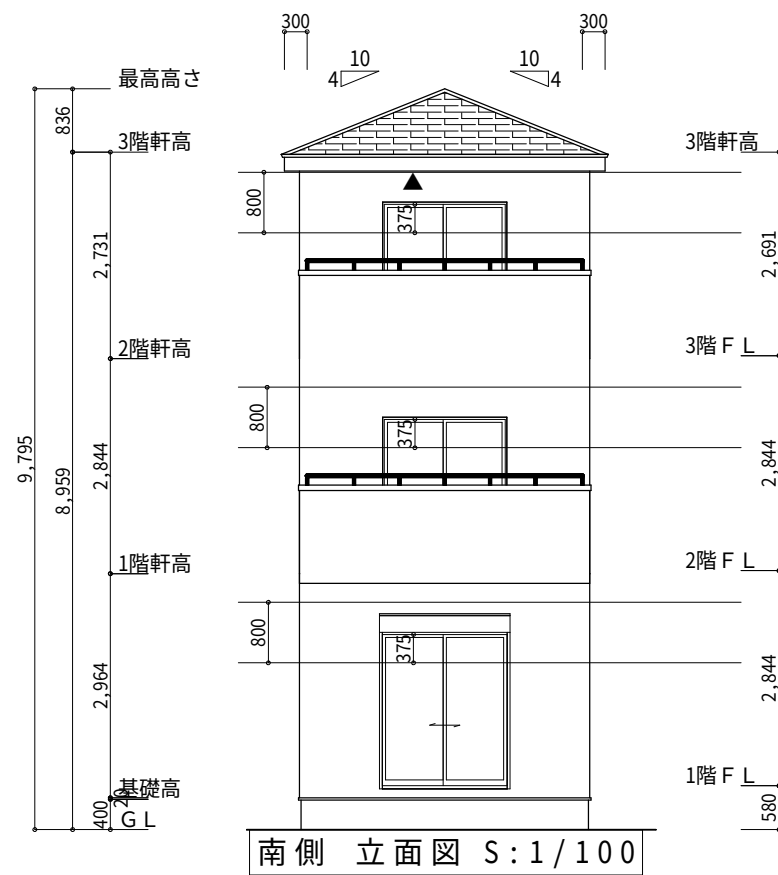

工事名	駿河区馬淵3丁目建売様邸新築工事	心建設株式会社一級建築士事務所	管理者	設計者	担当者	図面名	縮尺	No.
備考		一級建築士事務所 静岡県知事登録 (1) 第7498号 静岡県浜松市浜北区内野2987-1 一級 国土交通大臣登録 第344970号 織田 綾子 TEL:053-586-7337	日付	日付	日付	南側 立面図,北側 立面図,東側 立面図,西側 立面図	1/100	3