


令第125条における居室から屋外への出口までの歩行距離100m以内

部屋名	面積	m ² (帖)
UB	3.312	(2.0)
シューズクロー	1.656	(1.0)
玄関	2.484	(1.5)
物入	0.828	(0.5)
物入	0.552	(0.3)
洗面脱衣室	4.417	(2.7)
階段	1.242	(0.8)
トイレ	2.070	(1.3)
ホール	4.141	(2.5)
クローゼット	2.484	(1.5)
洋室A	11.593	(7.0)
合計	34.78	(21.1)


1階 平面図 S:1/100

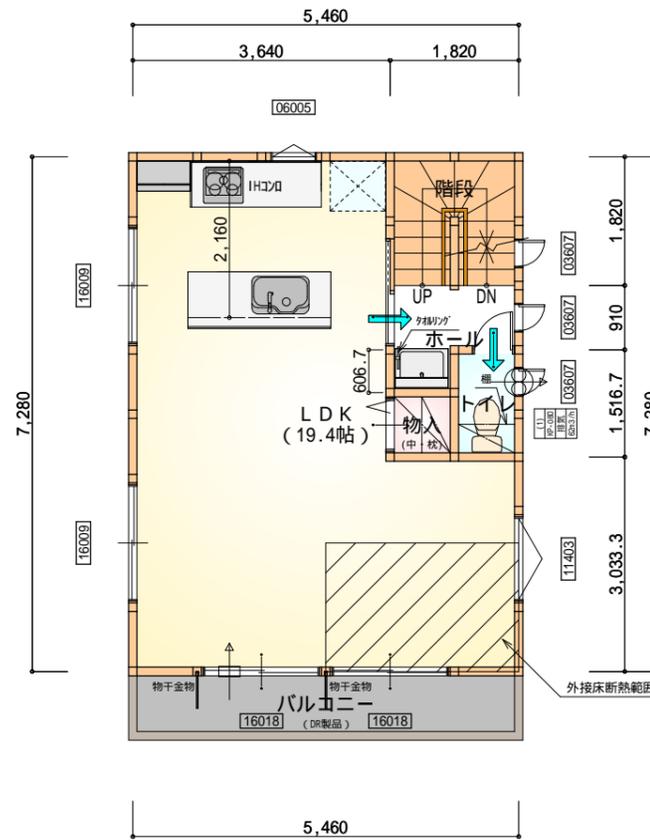

すべて延焼線の範囲内
令第120条における居室から階段までの歩行距離50m以内

部屋名	面積	m ² (帖)
物入	0.828	(0.5)
LDK	32.020	(19.4)
階段	3.312	(2.0)
トイレ	1.380	(0.8)
ホール	2.208	(1.3)
合計	39.74	(24.0)

2階 平面図 S:1/100

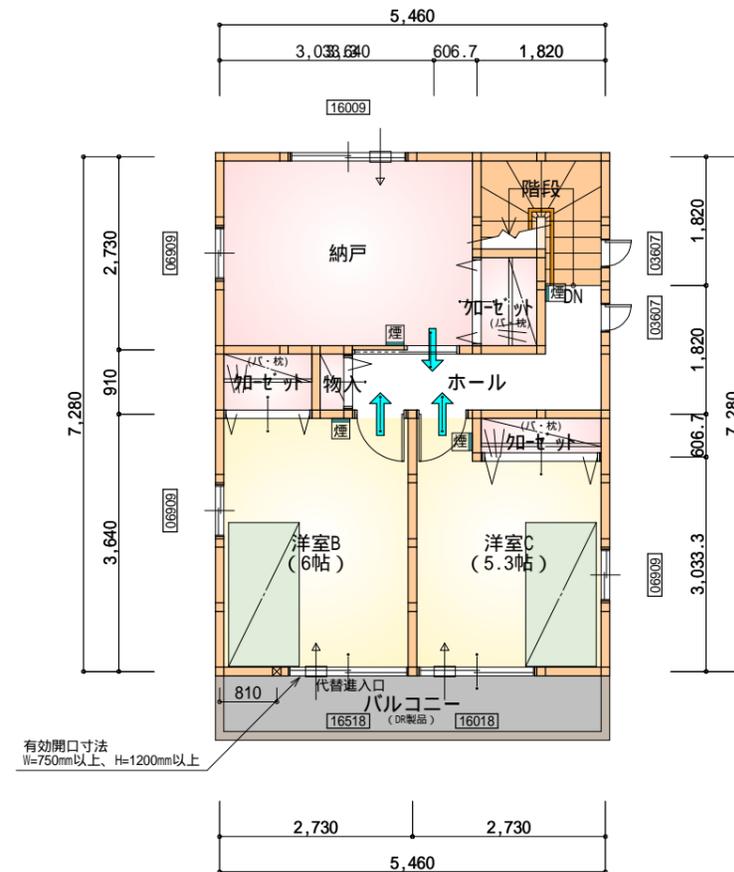

すべて延焼線の範囲内
令第120条における居室から階段までの歩行距離50m以内

部屋名	面積	m ² (帖)
洋室C	8.833	(5.3)
クローゼット	1.104	(0.7)
階段	2.898	(1.8)
洋室B	9.937	(6.0)
納戸	9.937	(6.0)
クローゼット	1.242	(0.8)
クローゼット	1.242	(0.8)
物入	0.414	(0.3)
ホール	4.141	(2.5)
合計	39.74	(24.2)

3階 平面図 S:1/100

* 凡例

- 煙式感知器
- 換気扇(壁用)
- 換気扇(天井用)
- 給気口100
- アンダーカット等
- 通し柱(120×120)
- 管柱(120×120)

火気使用室・避難通路内装
(1階玄関、1・2・3階ホール、LDK、階段)内装
天井: PB9.5+準不燃クロスQM9397~QM9497
壁: PB12.5+準不燃クロスQM9397~QM9497

段数	15段
階高	2844
有効幅	W=750
蹴上	R=196.3
踏面	T=210.0
勾配	R × 2 + T = 602.6 550 602.6 650 R / T = 0.935 × 21 / 21 = 19.64 / 21 22 / 21
蹴込板	あり
蹴込	30mm
段鼻	あり 30mm

工事名 清水区桜橋町建売西棟様邸新築工事

備考

心建設株式会社一級建築士事務所

一級建築士事務所 静岡県知事登録(1)第7498号 静岡県浜松市浜北区内野2987-1
一級 国土交通大臣登録 第344970号 織田 綾子 TEL:053-586-7337

管理者 設計者 担当者 図面名

日付 日付 日付


1階 平面図, 2階 平面図, 3階 平面図

縮尺


1/100

No.


2

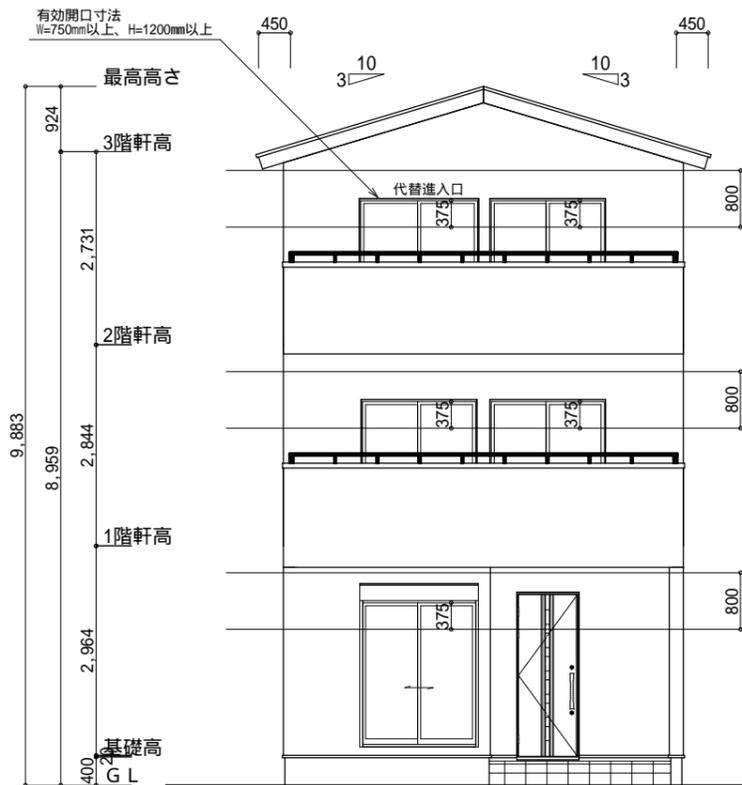


南側 立面図 S:1/100

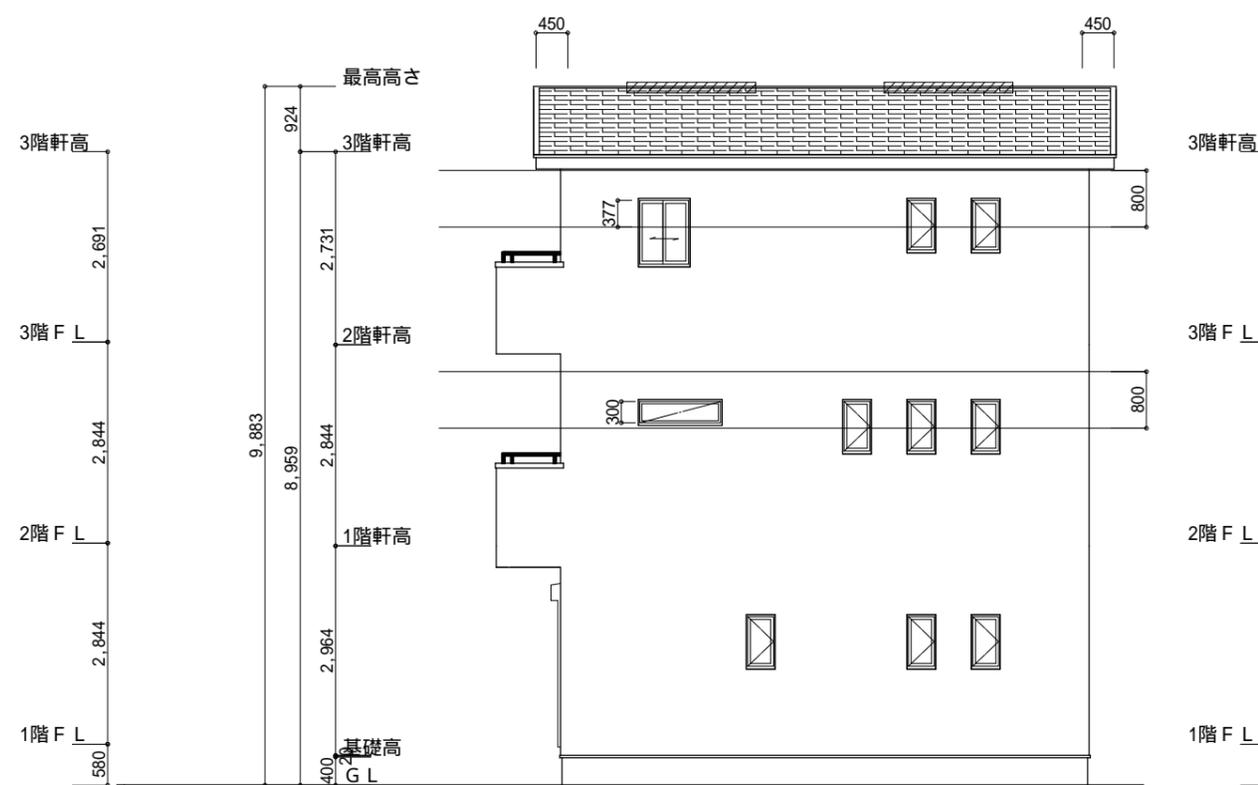

東側 立面図 S:1/100

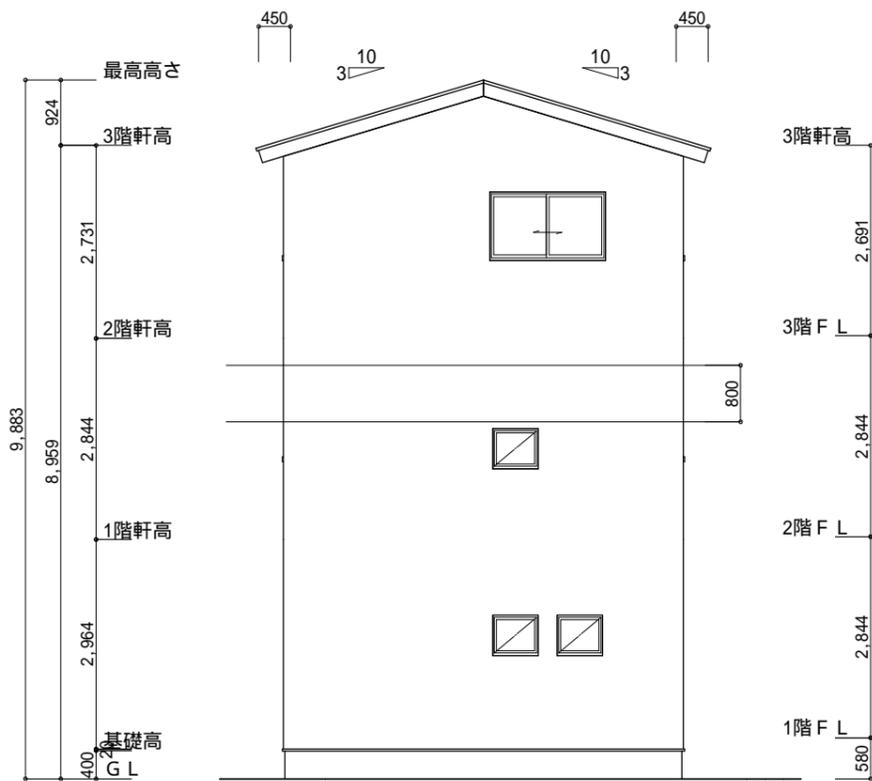

北側 立面図 S:1/100

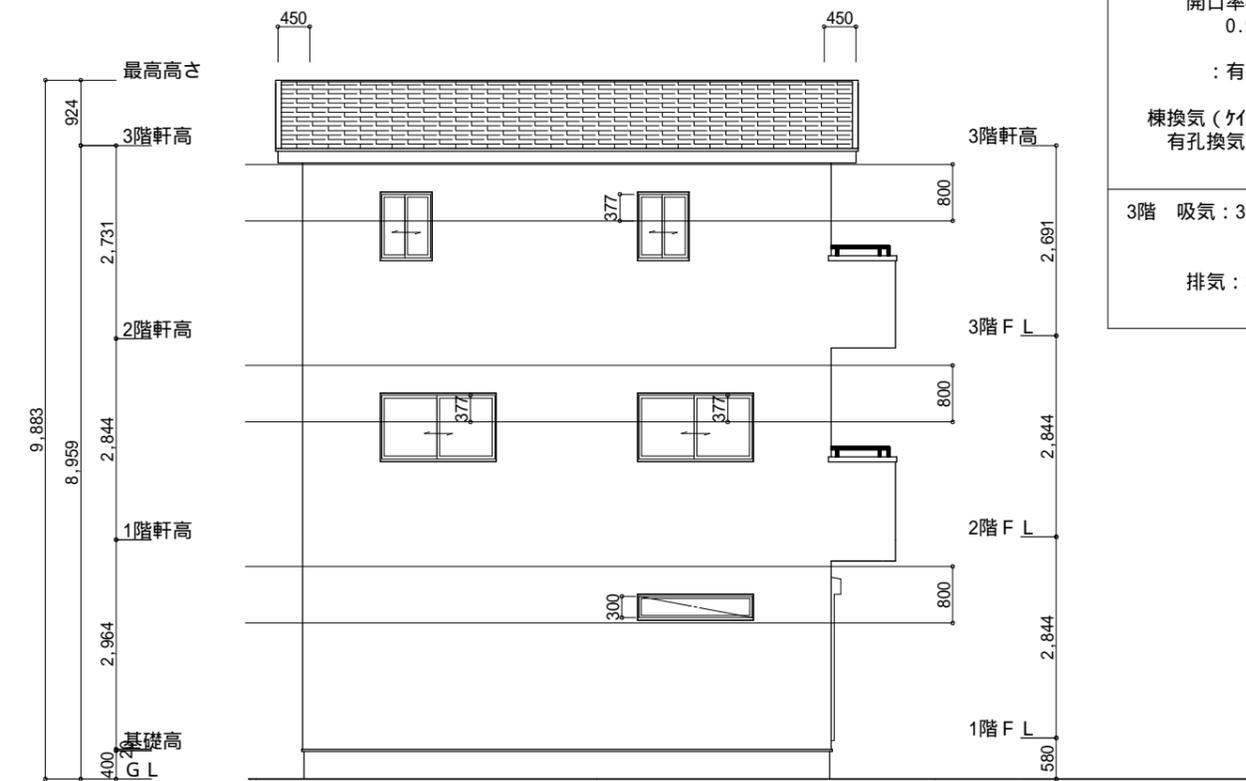

西側 立面図 S:1/100

小屋裏換気措置 (NBL イボ スカー-910×1820×6仕様)
 有効開口面積
 $L=450$ (軒の出) $-0.0835 = 0.3665$ に加した
 開口率4.4%の有孔板の換気孔
 $0.91 \times 0.3665 \times 0.044$ (開口率) $= 0.0146\text{m}^2/\text{枚}$
 : 有孔板位置を示す
 棟換気 (ケミュー 換気棟用 S型 2P)
 有孔換気面積 $0.024\text{m}^2/\text{本}$
 // : 換気棟を示す

3階 吸気: $39.74\text{m}^2 \times 1/900 = 0.0442\text{m}^2$
 $0.0146\text{m}^2/\text{枚} \times 4 = 0.0584\text{m}^2 > 0.0442\text{m}^2$ OK

排気: $39.74\text{m}^2 \times 1/1600 = 0.0249\text{m}^2$
 $0.024\text{m}^2/\text{本} \times 2\text{本} = 0.048\text{m}^2 > 0.0249\text{m}^2$ OK

工事名	清水区桜橋町建売西棟様邸新築工事	心建設株式会社一級建築士事務所	管理者	設計者	担当者	図面名	縮尺	No.
備考		一級建築士事務所 静岡県知事登録(1)第7498号 静岡県浜松市浜北区内野2987-1 一級 国土交通大臣登録 第344970号 織田 綾子 TEL:053-586-7337	日付	日付	日付	南側 立面図, 北側 立面図, 東側 立面図, 西側 立面図	1/100	3