



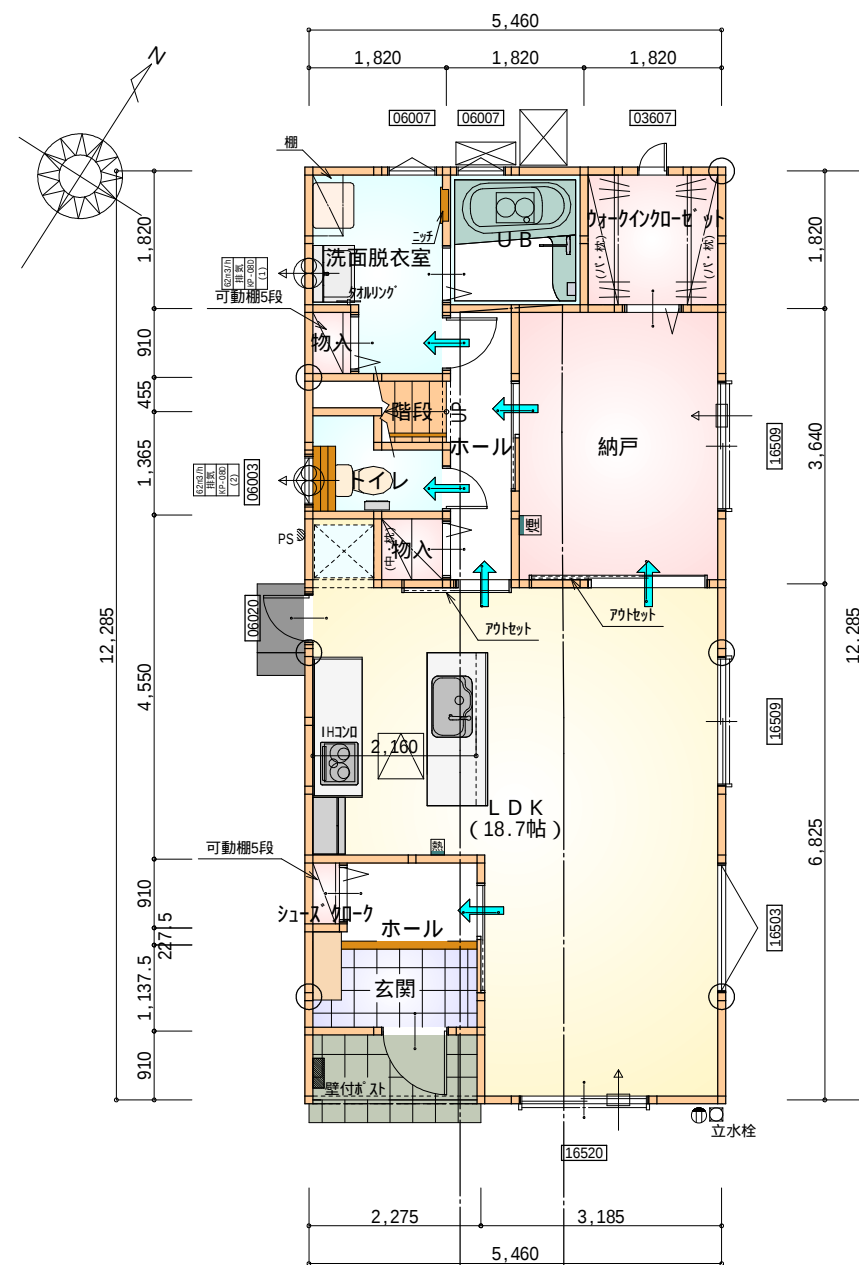

部 屋 名	面 積	m ² (帖)
階段	1.24	(0.8)
トイレ	2.07	(1.3)
物入	0.83	(0.5)
L D K	30.85	(18.7)
ホール	3.31	(2.0)
ホール	2.17	(1.3)
玄関	2.59	(1.6)
シューズ 収納	0.41	(0.3)
物入	0.55	(0.3)
U B	3.31	(2.0)
洗面脱衣室	4.42	(2.7)
ウォークインクローゼット	3.31	(2.0)
納戸	9.94	(6.0)
合 計	65.00	(39.5)

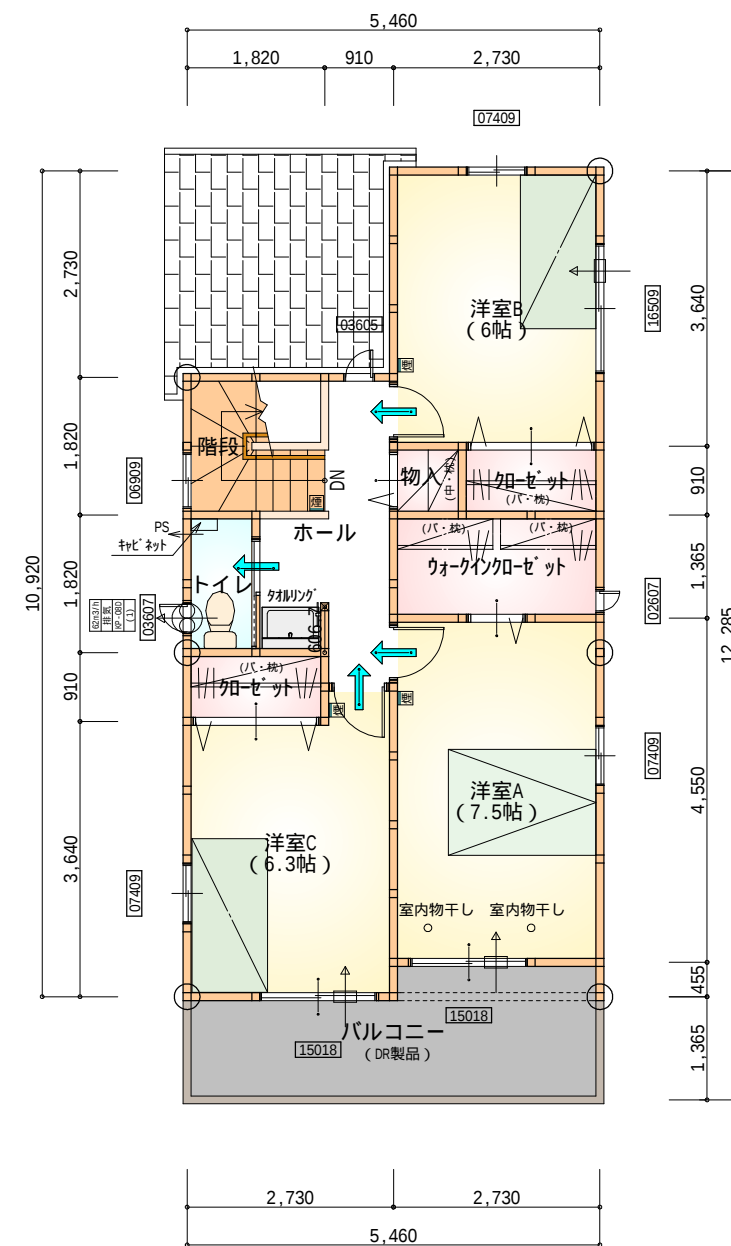

部 屋 名	面 積	m ² (帖)
トイレ	1.66	(1.0)
加-ゼ ット	1.66	(1.0)
洋室C	10.35	(6.3)
ウォークイン+ゼ ット	3.73	(2.3)
加-ゼ ット	1.66	(1.0)
物入	0.83	(0.5)
ホール	5.38	(3.3)
階段	3.31	(2.0)
洋室A	12.42	(7.5)
洋室B	9.94	(6.0)
合 計	50.94	(30.9)

* 凡例





- | | |
|---|--------------|
|  | 煙式感知器 |
|  | 換気扇（壁用） |
|  | 換気扇（天井用） |
|  | 給気口 100φ |
|  | アンダーカット等 |
|  | 通し柱（105×105） |
|  | 管柱（105×105） |

火氣使用室内装

天井：PB9.5+準不燃クロスQM9397～QM9497

壁：PB12.5+準不燃クロスQM9397～QM9497

段 数	15段
階 高	2944
有効幅	W=780
蹴 上	R=196.2
踏 面	T=210.0
勾 配	$R \times 2 + T = 602.4$ 550 602.4 650 $R / T = 0.935 \times 21 / 21$ $= 19.64 / 21 \quad 22 / 21$
蹴込板	あり
蹴 込	30mm
段 鼻	あり 30mm

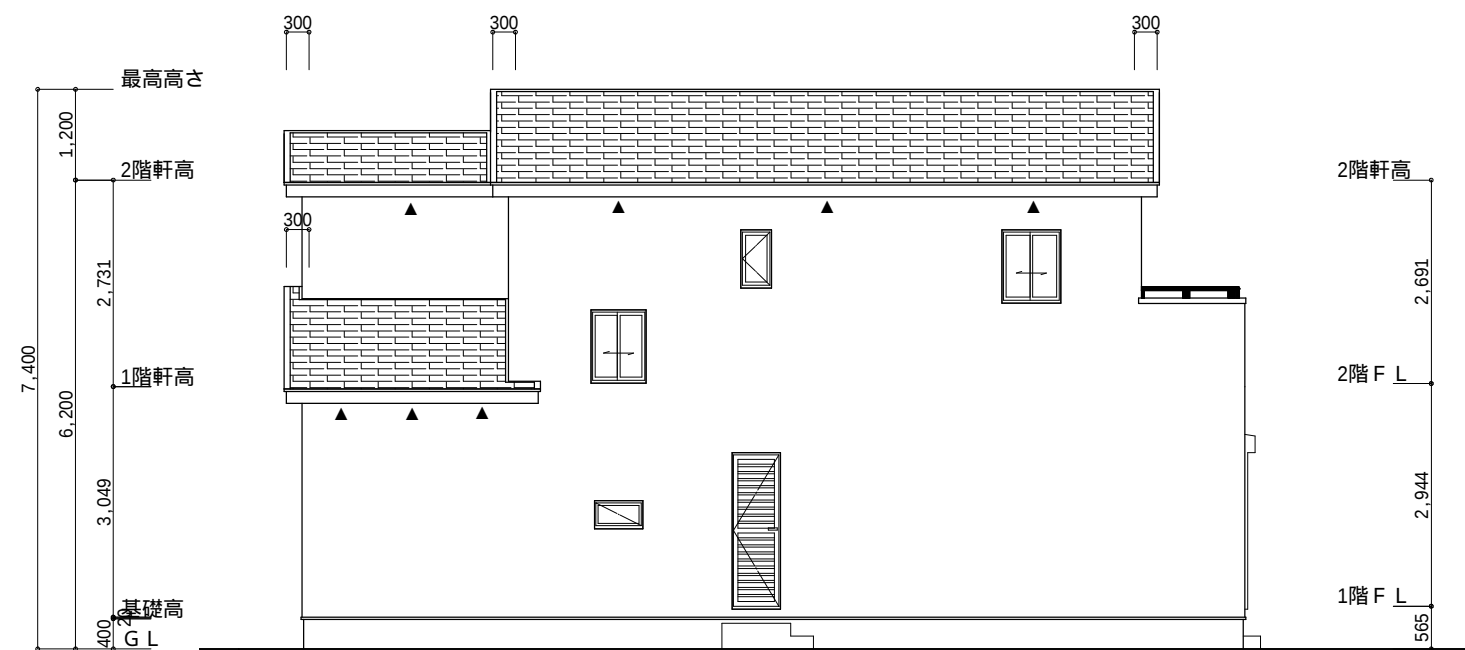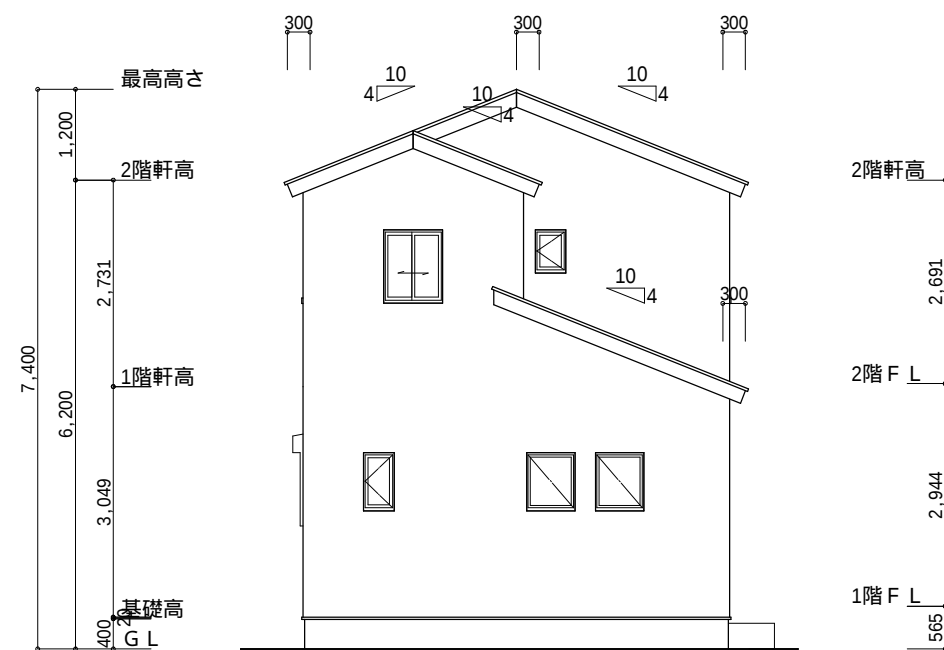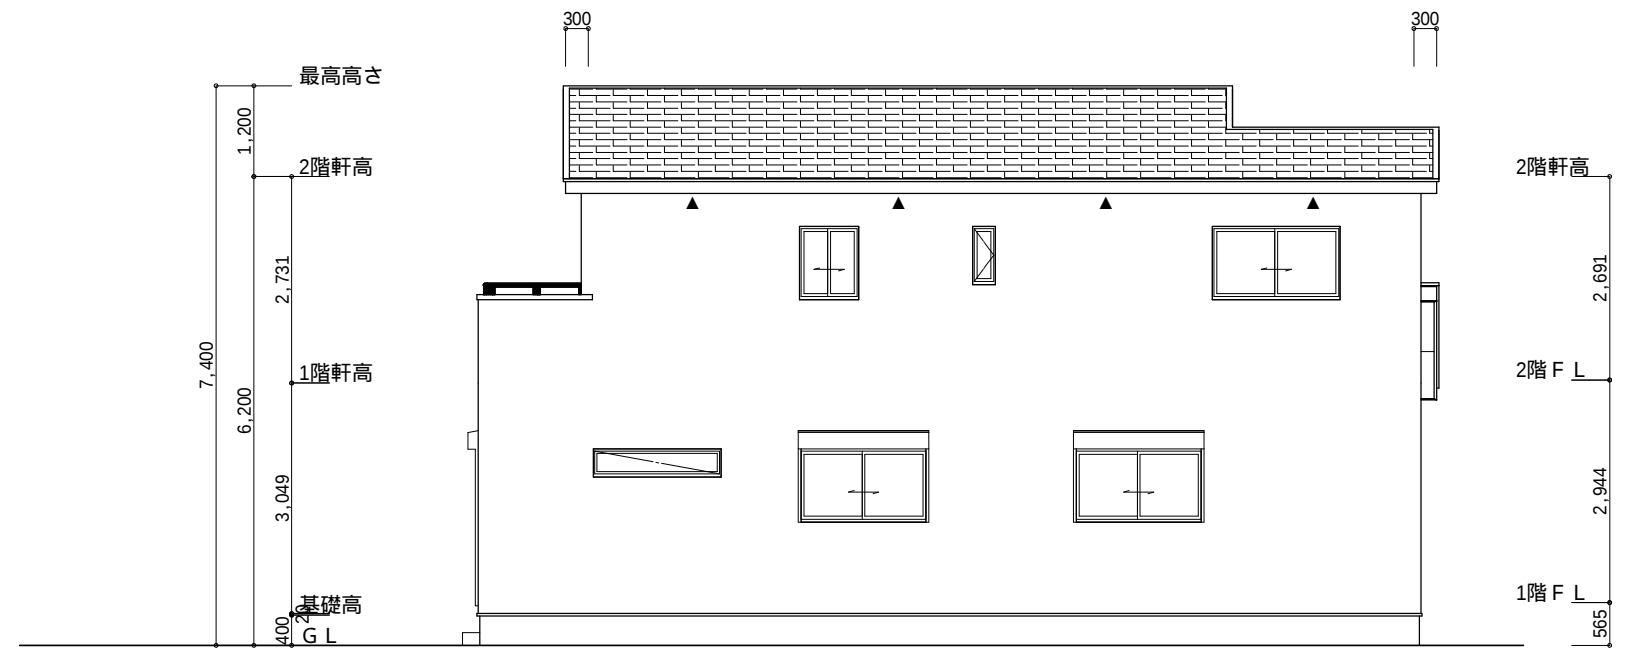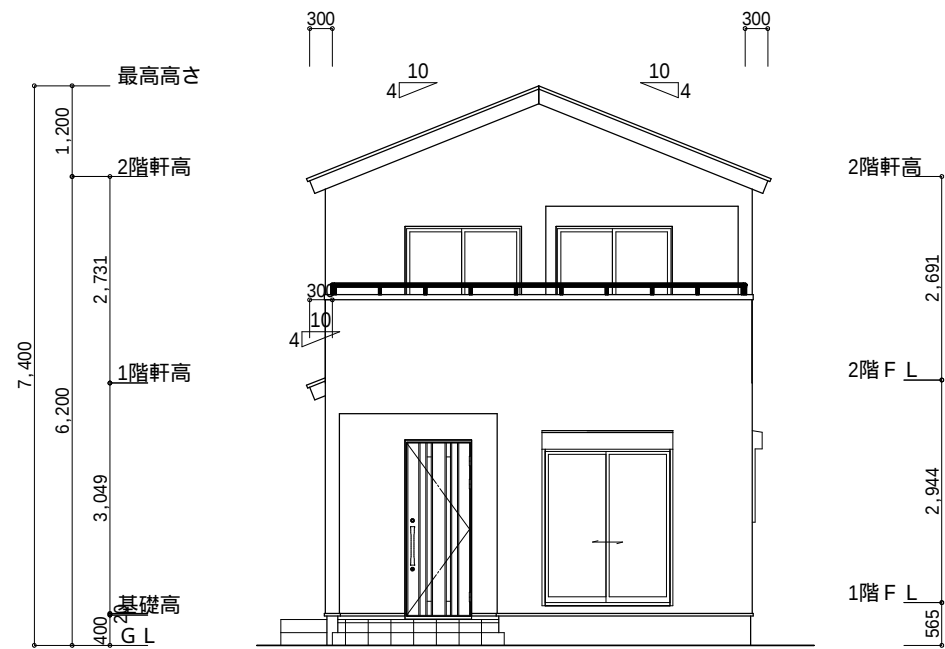

工事名	豊橋市三ノ輪町2丁目建売様邸新築工事	心建設株式会社一級建築士事務所	管理者	設計者	担当者	図面名	縮尺	No.
備考		一級建築士事務所 静岡県知事登録(1)第7498号 静岡県浜松市浜北区内野2987-1 一級 国土交通大臣登録 第344970号 織田 綾子 TEL:053-586-7337	日付	日付	日付	南側 立面図,北側 立面図,東側 立面図,西側 立面図	1/100	3