



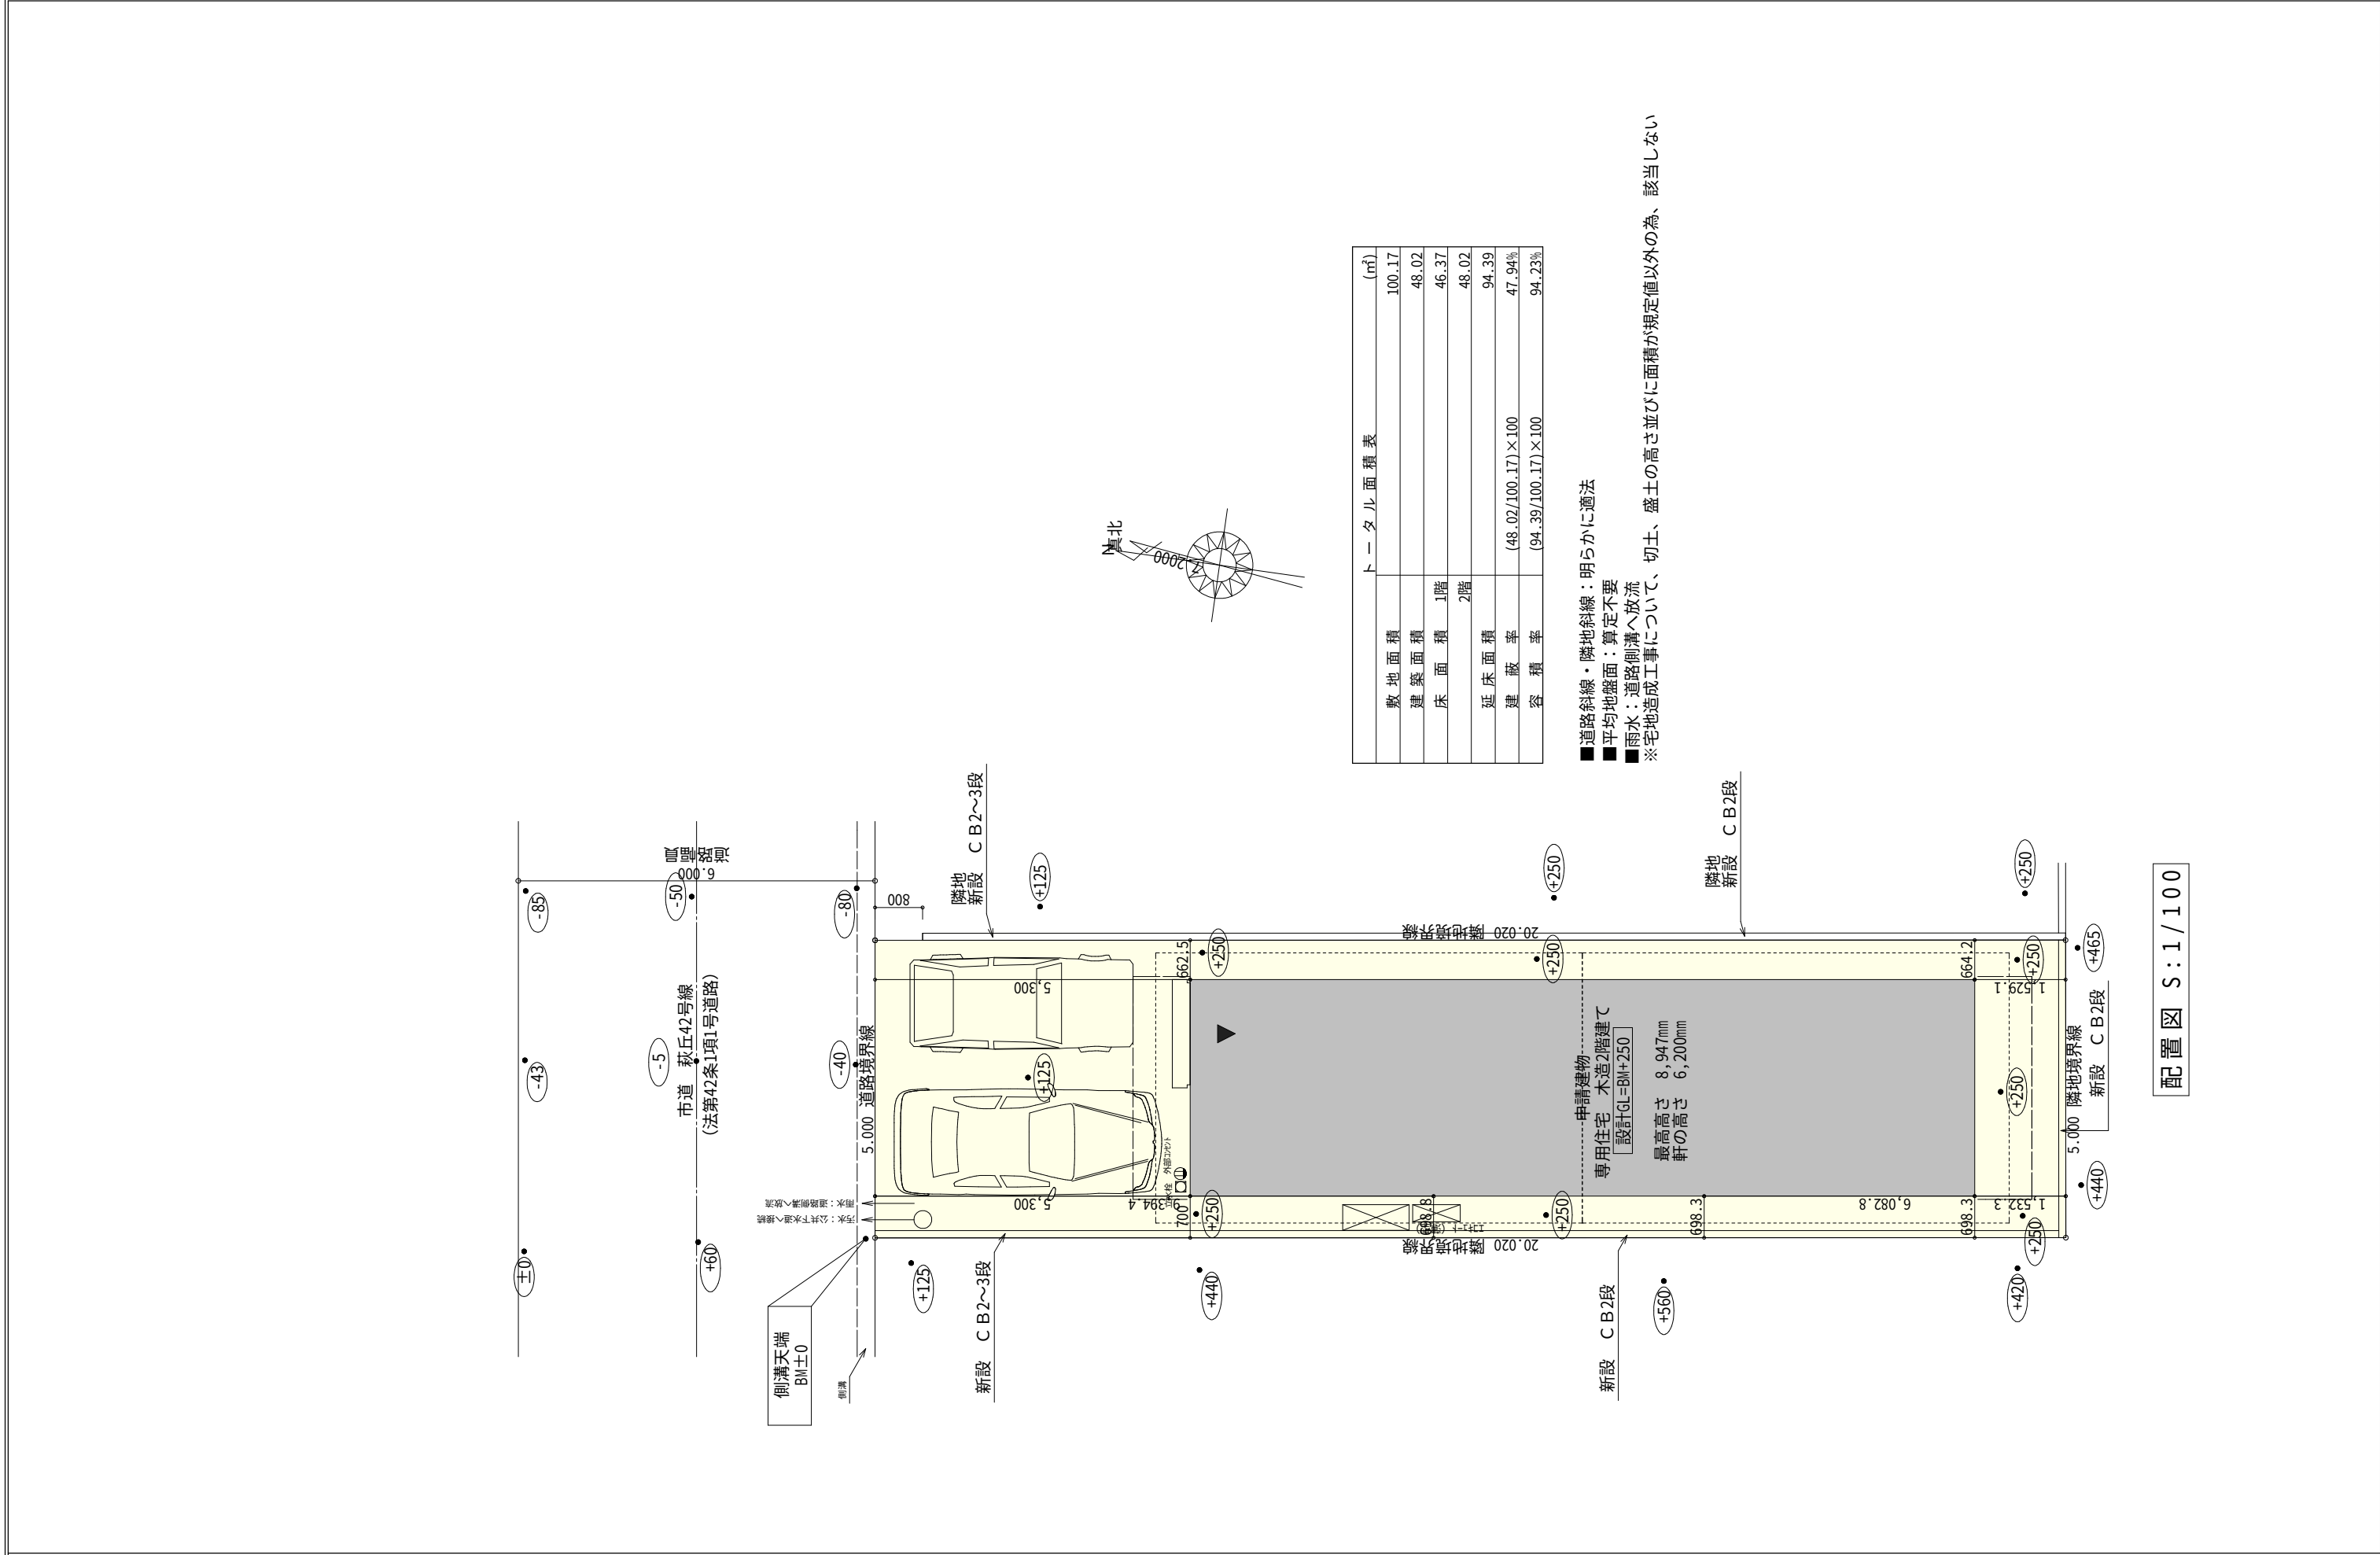


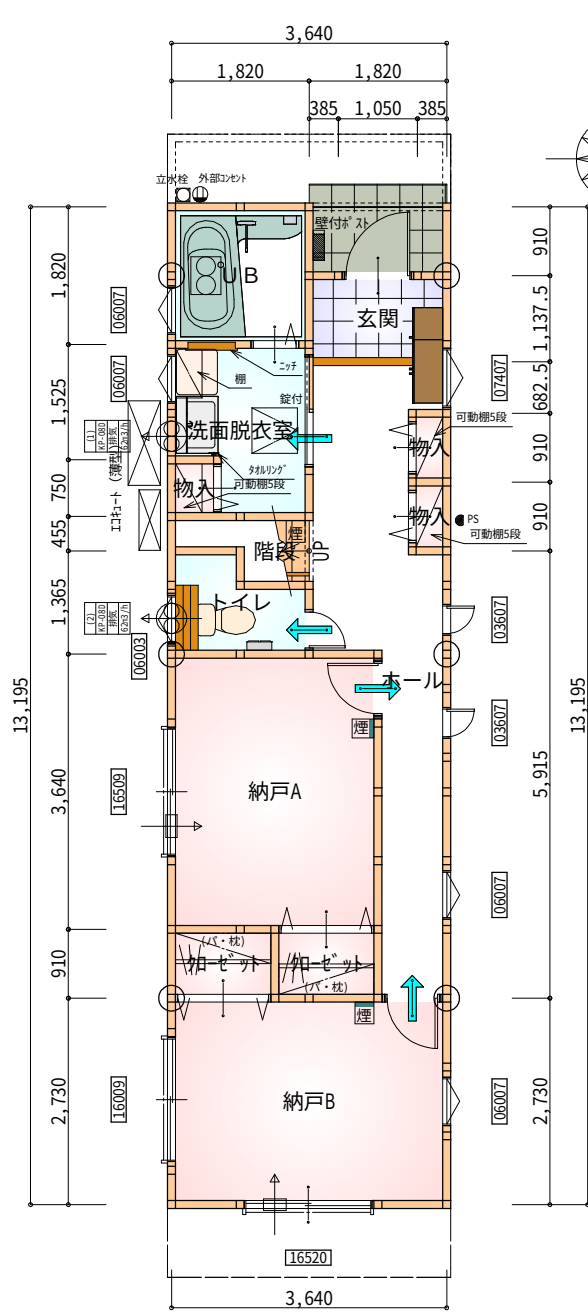

※全て延焼線の範囲内

部屋名	面積 m ² (帖)	
階段	1.24	(0.8)
トイレ	2.07	(1.3)
加ゼット	1.24	(0.8)
加ゼット	1.24	(0.8)
UB	3.31	(2.0)
納戸A	9.94	(6.0)
納戸B	9.94	(6.0)
物入	0.41	(0.3)
玄関	2.07	(1.3)
ホール	10.35	(6.3)
物入	0.41	(0.3)
物入	0.46	(0.3)
洗面脱衣室	3.68	(2.2)
合計	46.37	(28.4)

1階 平面図 S:1/100

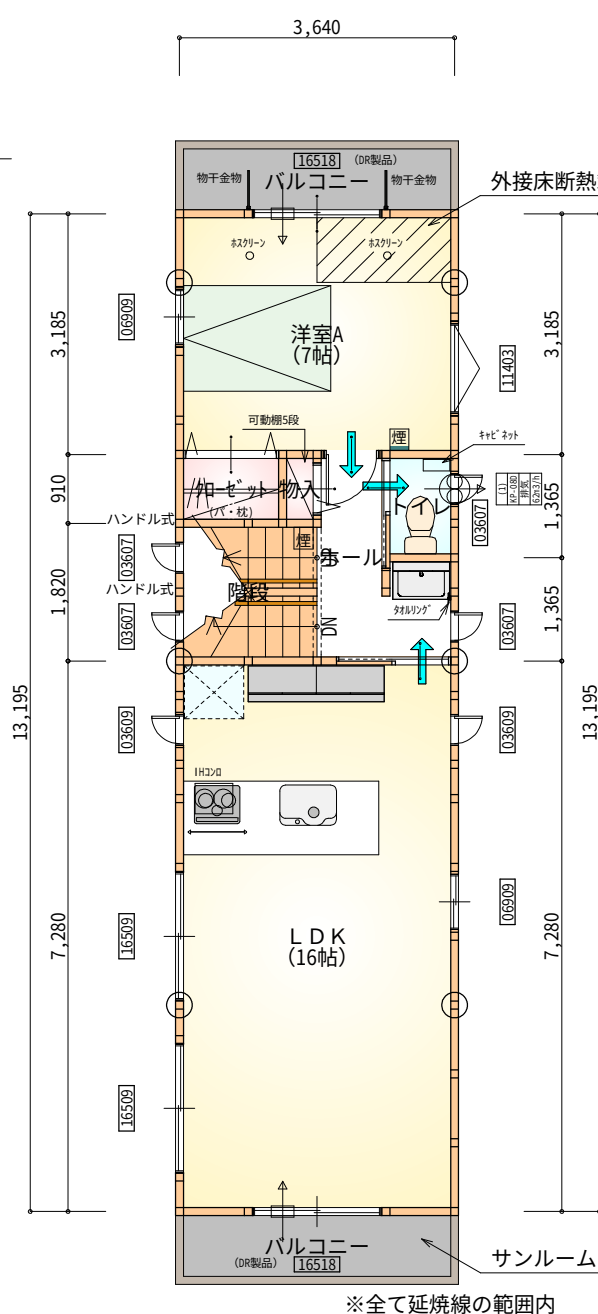

※全て延焼線の範囲内

部屋名	面積 m ² (帖)	
ホール	3.73	(2.3)
加ゼット	1.24	(0.8)
トイレ	1.24	(0.8)
階段	3.31	(2.0)
LDK	26.50	(16.0)
洋室A	11.59	(7.0)
物入	0.41	(0.3)
合計	48.02	(29.2)

2階 平面図 S:1/100

*凡例


- 煙 煙式感知器
- 換気扇 (壁用)
- 換気扇 (天井用)
- 給気口 100φ
- アンダーカット等
- 通し柱 (105×105)
- 管柱 (105×105)
- 木材 筋かい 45×90 片方向
- 木材 筋かい 45×90 たすき掛け

※火気使用室内装

天井: PB9.5+準不燃クロスQM9397~QM9497

壁: PB12.5+準不燃クロスQM9397~QM9497

段数	15段
階高	2944
有効幅	W=780
蹴上	R=196.2
踏面	T=210.0
勾配	$R \times 2 + T = 602.4$
	$550 \leq 602.4 \leq 650$
	$R / T = 0.935 \times 21 / 21 = 19.64 / 21 \leq 22 / 21$
蹴込板	あり
蹴込	30mm
段鼻	あり 30mm

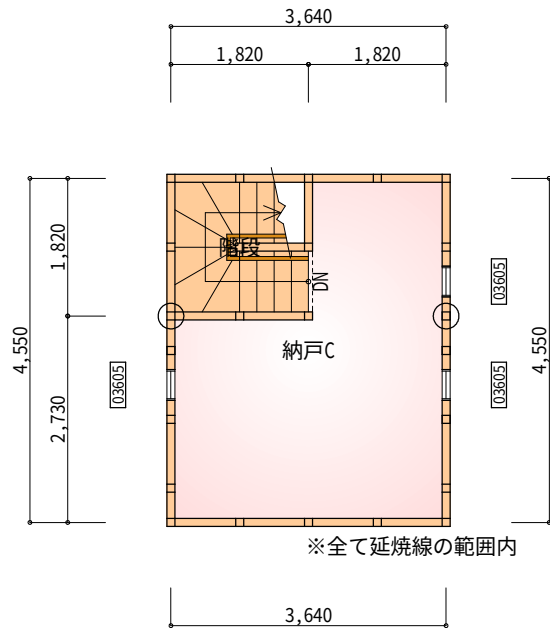

※全て延焼線の範囲内


■小屋裏収納
内法高さ=1,400mm以下
直下の天井高さ≧2,100以上
※物置であり居室には使用しない。

48.02×1/2 24.01m²>16.56m² ∴O.K.
48.02×1/8 6.00m²<16.56m² 壁量考慮


部屋名	面積 m ² (帖)	
階段	3.312	(2.0)
納戸	13.250	(8.0)
合計	16.56	(10.0)

R階 平面図 S:1/100



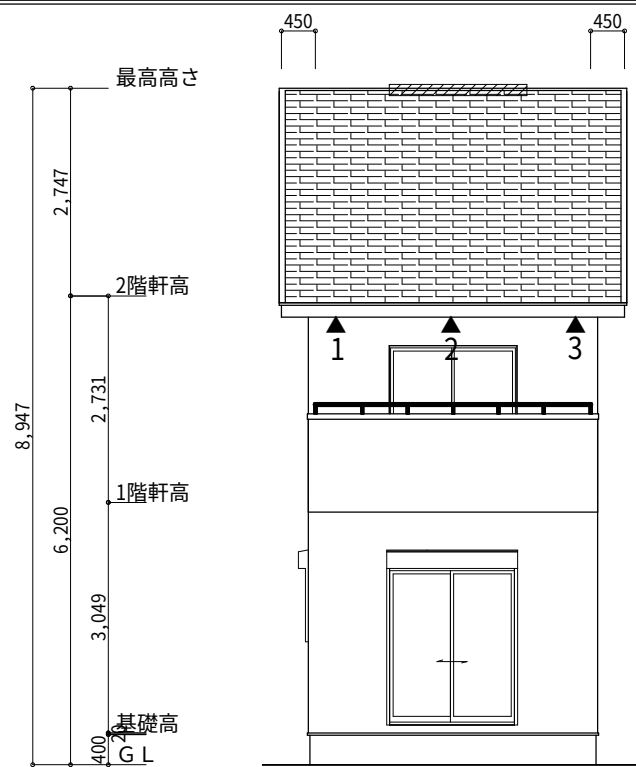

南側 立面図 S:1/100

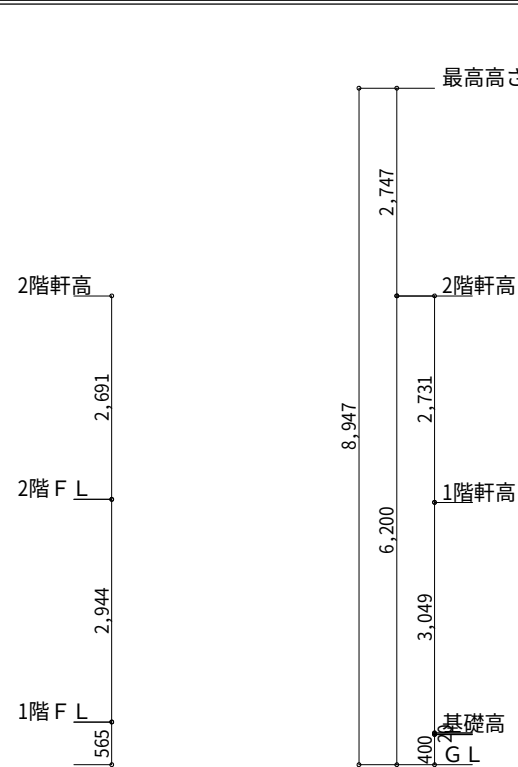

東側 立面図 S:1/100

※小屋裏換気措置 (NBL インボスカー910×1820×6仕様)

有効開口面積

L=0.45m (軒の出) -0.0835=0.3665にカットした開口率4.4%の有効板の換気孔

0.91×0.3665×0.044 (開口率) =0.0146㎡/枚

▲: 有孔板位置を示す

※棟換気 (ケイミー 換気片流れ棟用 S型 2P)

有効開口面積 0.024㎡/本


▨: 棟換気位置を示す

2階 吸気: 48.02㎡×1/900 0.0534㎡


0.0146㎡/枚×6枚=0.0876㎡>0.0534㎡ ∴OK

2階 排気: 48.02㎡×1/1600 0.0301㎡

0.024㎡/本×2本=0.048㎡>0.0301㎡ ∴OK

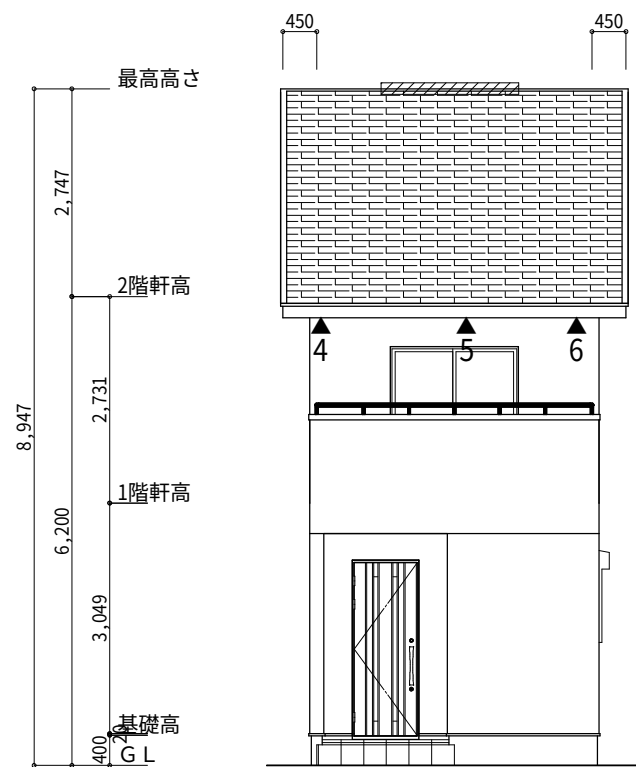

北側 立面図 S:1/100

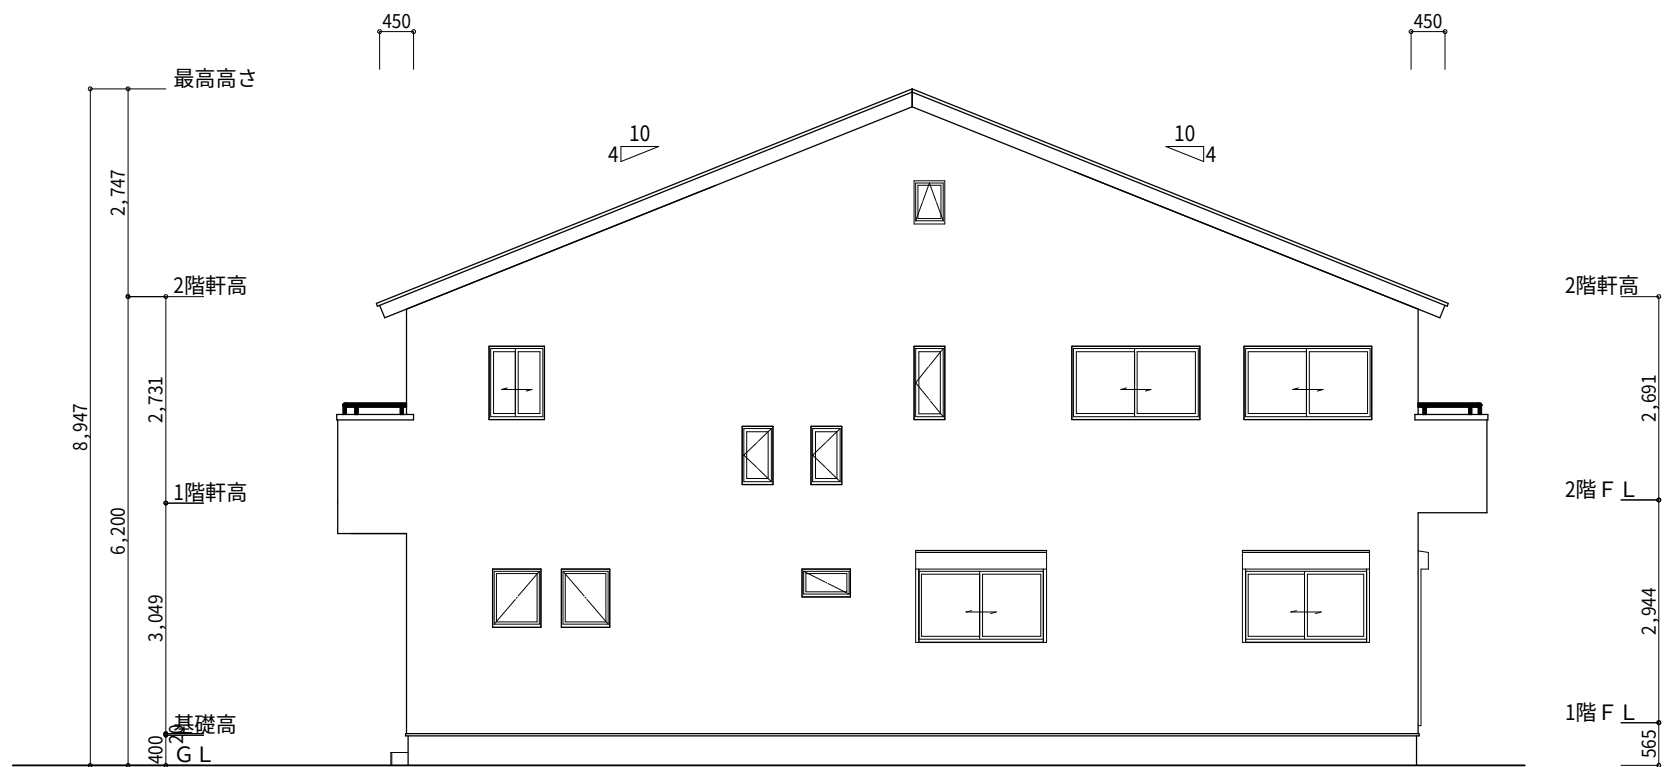

西側 立面図 S:1/100

工事名	中区萩丘四丁目建売西棟様邸新築工事	心建設株式会社一級建築士事務所	管理者	設計者	担当者	図面名	縮尺	No.
備考		一級建築士事務所 静岡県知事登録 (1) 第7498号 静岡県浜松市浜北区内野2987-1 一級 国土交通大臣登録 第344970号 織田 綾子 TEL:053-586-7337	日付	日付	日付	南側 立面図, 北側 立面図, 東側 立面図, 西側 立面図	1/100	4