
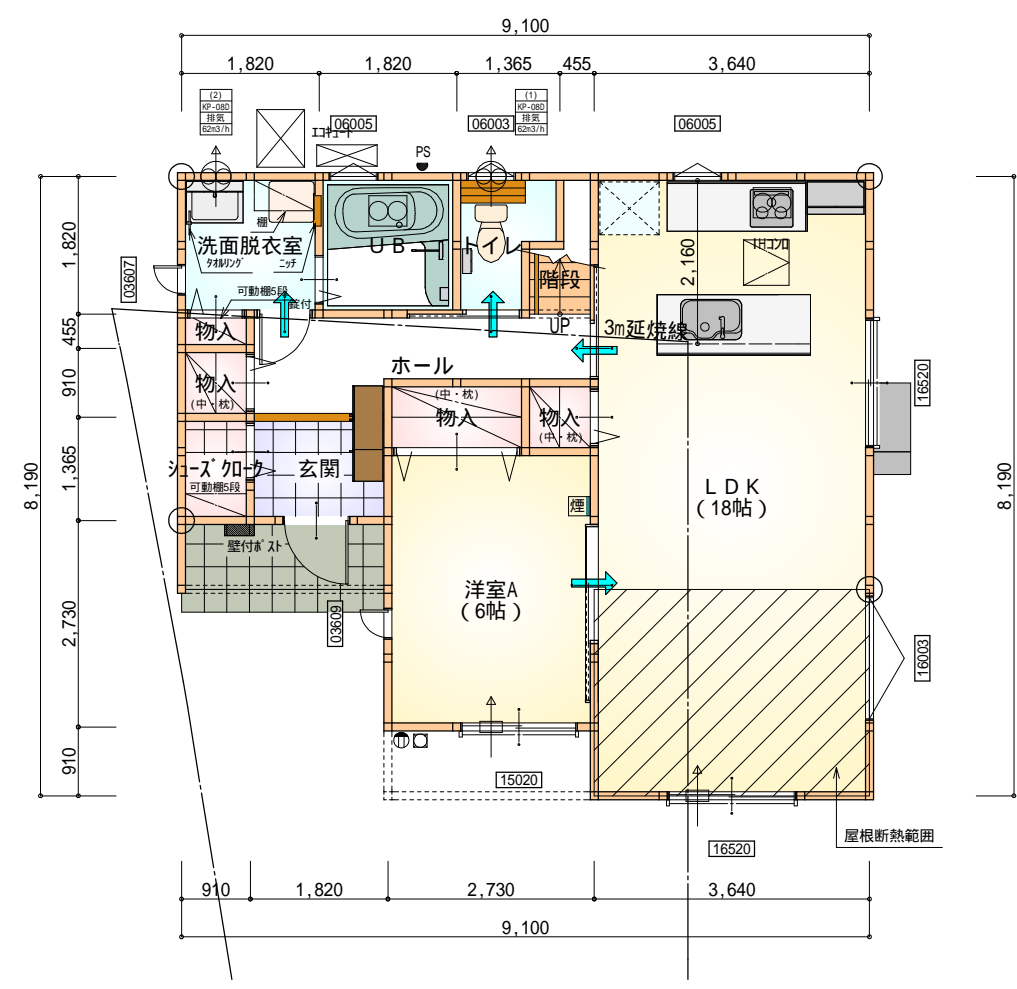


地番: 149番3  
 線引き前宅地の確認が取れない為、申請除外

トータル面積表 (㎡)	
敷地面積	286.89
建築面積	64.59
床面積 1階	62.10
床面積 2階	52.17
延床面積	114.27
建蔽率	$(64.59/286.89) \times 100$
容積率	$(114.27/286.89) \times 100$


道路斜線検討  
 $(843+5020) \times 1.5 = 8794.5$   
 最高高さ: 7764mm 明らかに適法  
 隣地斜線: 明らかに適法  
 平均地盤面: 算定不要  
 雨水: 道路反対側側溝へ放流 (道路占用申請中)

工事名	藤枝市潮建売様邸新築工事	管理者	心建設株式会社一級建築士事務所	設計者		担当者		図面名	配置図	縮尺	1/100	No.	1
備考		日付	日付	日付	日付	日付	日付						

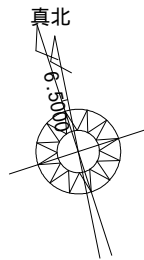

部屋名	面積	m <sup>2</sup> (帖)
LDK	29.812	(18.0)
物入	1.656	(1.0)
物入	0.828	(0.5)
階段	1.242	(0.8)
UB	3.312	(2.0)
玄関	2.484	(1.5)
シューズケース	1.242	(0.8)
ホール	4.969	(3.0)
トイレ	2.070	(1.3)
洋室A	9.937	(6.0)
洗面脱衣室	3.312	(2.0)
物入	0.414	(0.3)
物入	0.828	(0.5)
合計	62.10	(37.7)

1階 平面図 S:1/100

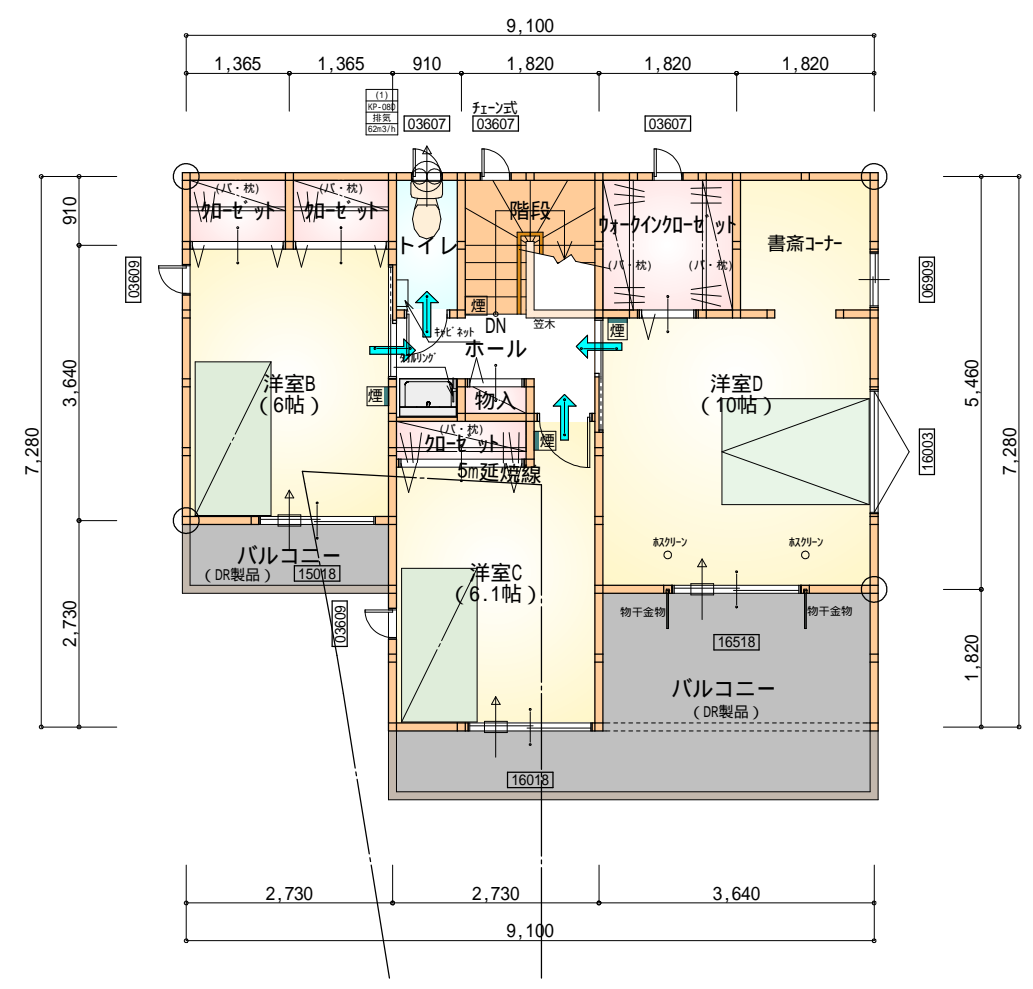

部屋名	面積	m <sup>2</sup> (帖)
階段	3.312	(2.0)
トイレ	1.656	(1.0)
加ゼット	1.242	(0.8)
加ゼット	1.242	(0.8)
加ゼット	1.104	(0.7)
物入	0.414	(0.3)
洋室B	9.937	(6.0)
洋室C	10.075	(6.1)
ウォークインクローゼット	3.312	(2.0)
ホール	3.312	(2.0)
洋室D	16.562	(10.0)
合計	52.17	(31.7)

2階 平面図 S:1/100


- \* 凡例
- 煙式感知器
  - 換気扇(壁用)
  - 換気扇(天井用)
  - 給気口100
  - アンダーカット等
  - 通し柱(105×105)
  - 管柱(105×105)
  - 木材 筋かい  
柱脚 柱頭 45×90 片方向
  - 木材 筋かい  
45×90 たすき掛け

火気使用室内装  
 天井：PB9.5+準不燃クロスQM9397～QM9497  
 壁：PB12.5+準不燃クロスQM9397～QM9497

段数	15段
階高	2944
有効幅	W=780
蹴上	R=196.2
踏面	T=210.0
勾配	R × 2 + T = 602.4 550 602.4 650 R / T = 0.935 × 21 / 21 = 19.64 / 21 22 / 21
蹴込板	あり
蹴込	30mm
段鼻	あり 30mm




南側 立面図 S:1/100

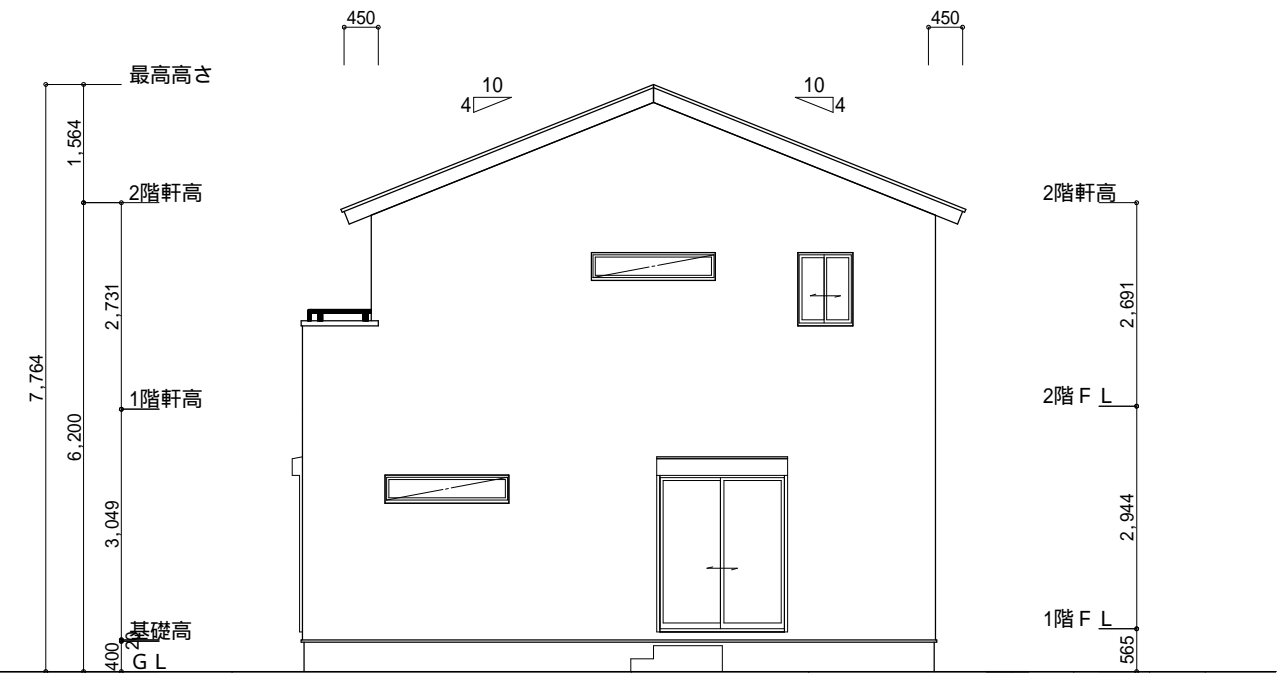


東側 立面図 S:1/100

<p>小屋裏換気措置 (NBL インボスカー-910×1820×6仕様) 有効開口面積 L=450 (軒の出) -0.0835 = 0.3665にカットした開口率4.4%の有孔板の換気孔 0.91×0.3665×0.044 (開口率) = 0.0146㎡/枚  : 有孔板位置を示す  棟換気 (ケミュー 換気棟用 S型 2P) 有孔換気面積 0.024㎡/本 : 換気棟を示す</p>	<p>2階 吸気: 58.80㎡×1/900 0.0654㎡ 0.0146㎡/枚×5 = 0.0730㎡ &gt; 0.0654㎡ OK  排気: 58.80㎡×1/1600 0.0368㎡ 0.024㎡/本×2本 = 0.048㎡ &gt; 0.0368㎡ OK</p>
---	--

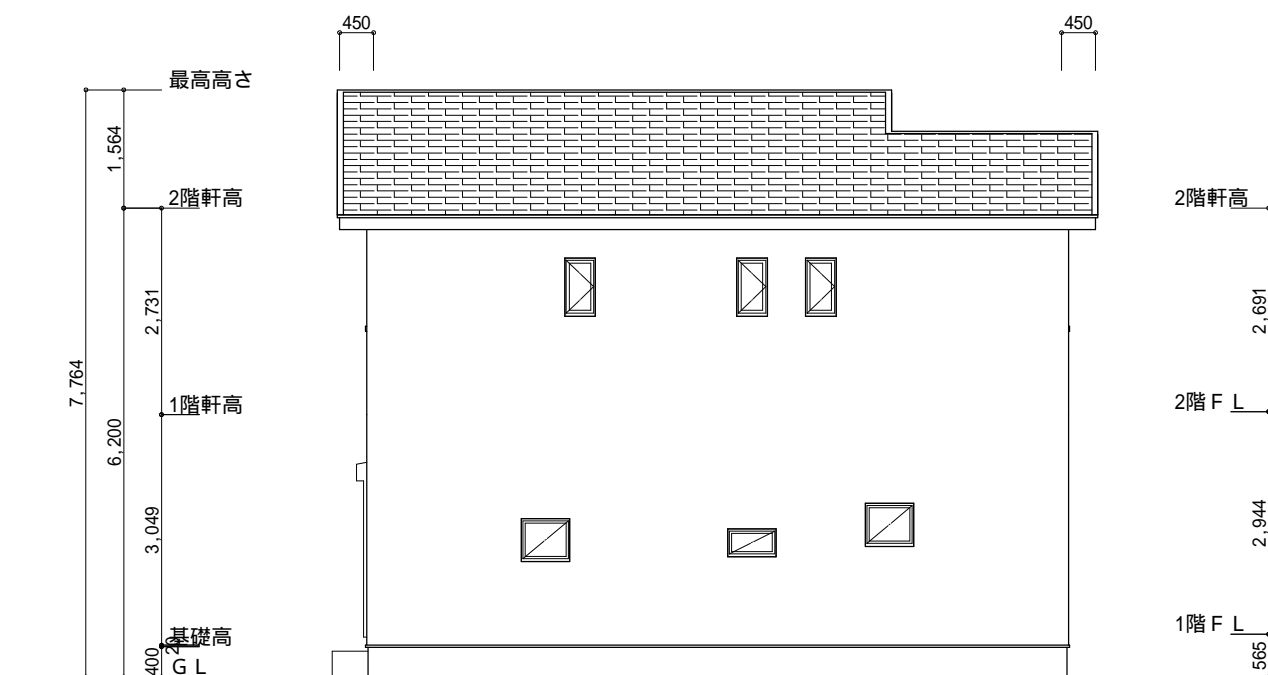

北側 立面図 S:1/100

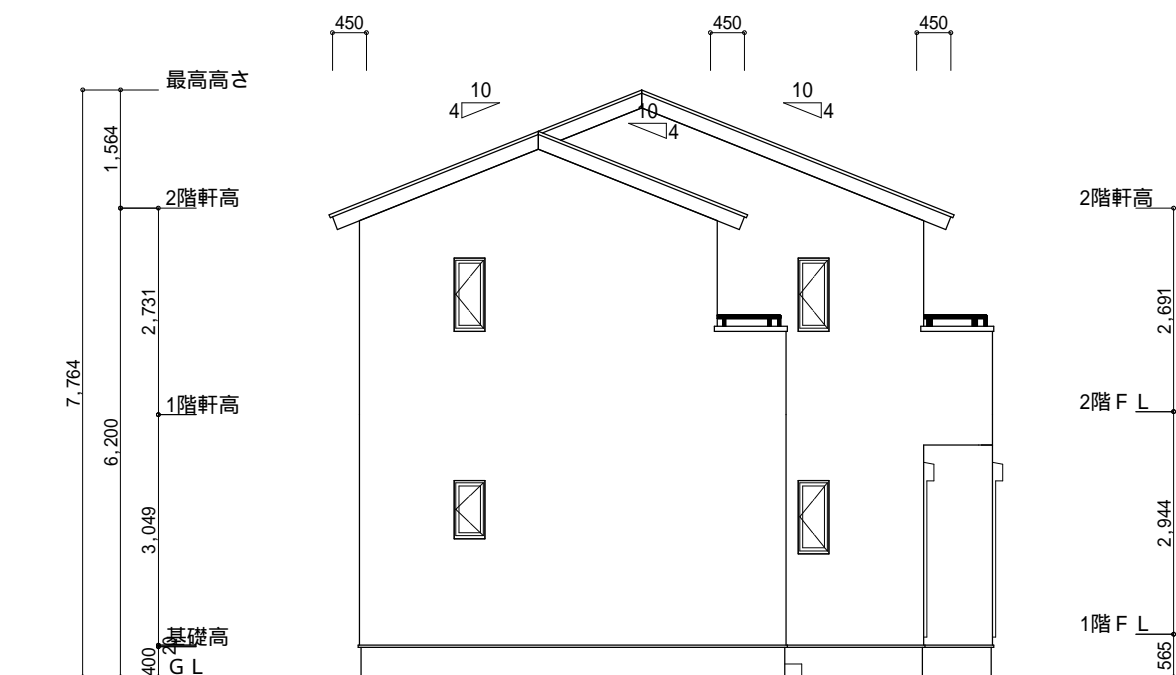

西側 立面図 S:1/100

<p>工事名 藤枝市潮建売様邸新築工事</p>	<p>心建設株式会社一級建築士事務所 一級建築士事務所 静岡県知事登録(1)第7498号 静岡県浜松市浜北区内野2987-1 一級 国土交通大臣登録 第344970号 織田 綾子 TEL:053-586-7337</p>	<p>管理者 日付</p>	<p>設計者 日付</p>	<p>担当者 日付</p>	<p>図面名 南側 立面図,北側 立面図,東側 立面図,西側 立面図</p>	<p>縮尺 1/100</p>	<p>No. 3</p>
-------------------------	--	---------------	---------------	---------------	--	-----------------	--------------