

すべて延焼線の範囲内


2階 平面図 S:1/100

部屋名	面積	m ² (帖)
洋室C	9.937	(6.0)
洋室D	9.937	(6.0)
納戸	4.969	(3.0)
トイレ	1.656	(1.0)
階段	3.312	(2.0)
加ゼット	1.656	(1.0)
加ゼット	1.656	(1.0)
洋室B	12.422	(7.5)
ホール	5.797	(3.5)
加ゼット	1.242	(0.8)
加ゼット	1.242	(0.8)
合計	53.82	(32.6)

* 凡例

- 煙式感知器
- 換気扇 (壁用)
- 換気扇 (天井用)
- 給気口 100
- アンダーカット等
- 通し柱 (105×105)
- 管柱 (105×105)
- 木材 筋かい
柱脚 柱頭 45×90 片方向
- 木材 筋かい
45×90 たすき掛け

火気使用室内装
 天井: PB9.5+準不燃クロスQM9397~QM9497
 壁: PB12.5+準不燃クロスQM9397~QM9497

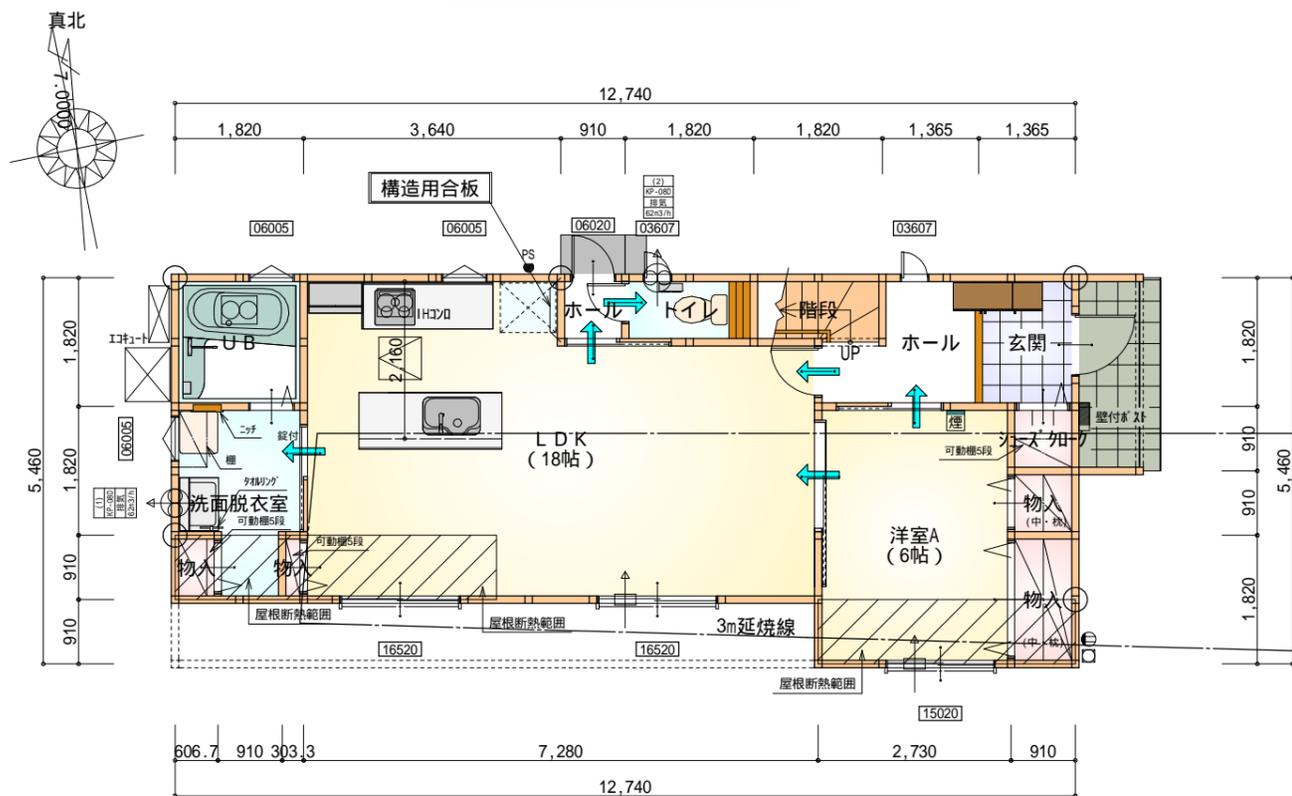

1階 平面図 S:1/100

部屋名	面積	m ² (帖)
LDK	29.812	(18.0)
UB	3.312	(2.0)
洗面脱衣室	4.141	(2.5)
トイレ	1.656	(1.0)
ホール	0.828	(0.5)
階段	1.656	(1.0)
玄関	2.484	(1.5)
物入	0.552	(0.3)
物入	0.276	(0.2)
洋室A	9.937	(6.0)
物入	1.656	(1.0)
物入	0.828	(0.5)
シューズクローク	0.828	(0.5)
ホール	3.312	(2.0)
合計	61.27	(37.0)

段数	15段
階高	2944
有効幅	W=780
蹴上	R=196.2
踏面	T=210.0
勾配	R × 2 + T = 602.4
	550 602.4 650
	R / T = 0.935 × 21 / 21 = 19.64 / 21 22 / 21
蹴込板	あり
蹴込	30mm
段鼻	あり 30mm

工事名 島田市向島町建売様邸新築工事

備考

心建設株式会社一級建築士事務所

一級建築士事務所 静岡県知事登録(1)第7498号 静岡県浜松市浜北区内野2987-1
 一級 国土交通大臣登録 第344970号 織田 綾子 TEL:053-586-7337


管理者 設計者 担当者 図面名

日付 日付 日付


1階 平面図, 2階 平面図

縮尺 No.

1/100 2

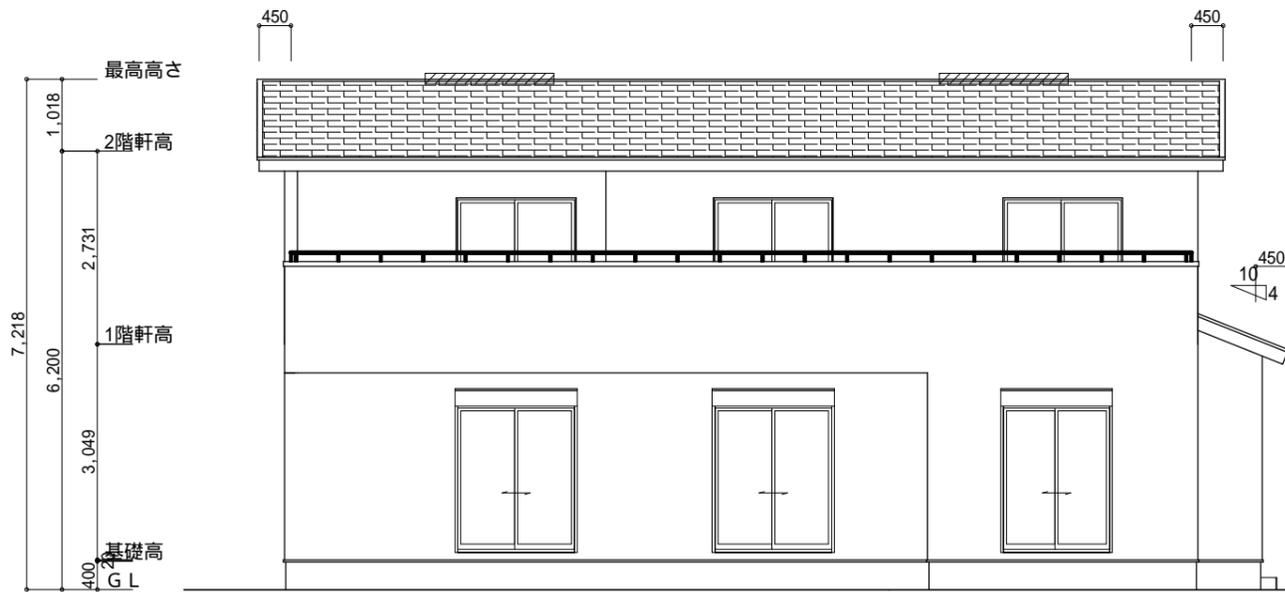


南側 立面図 S:1/100

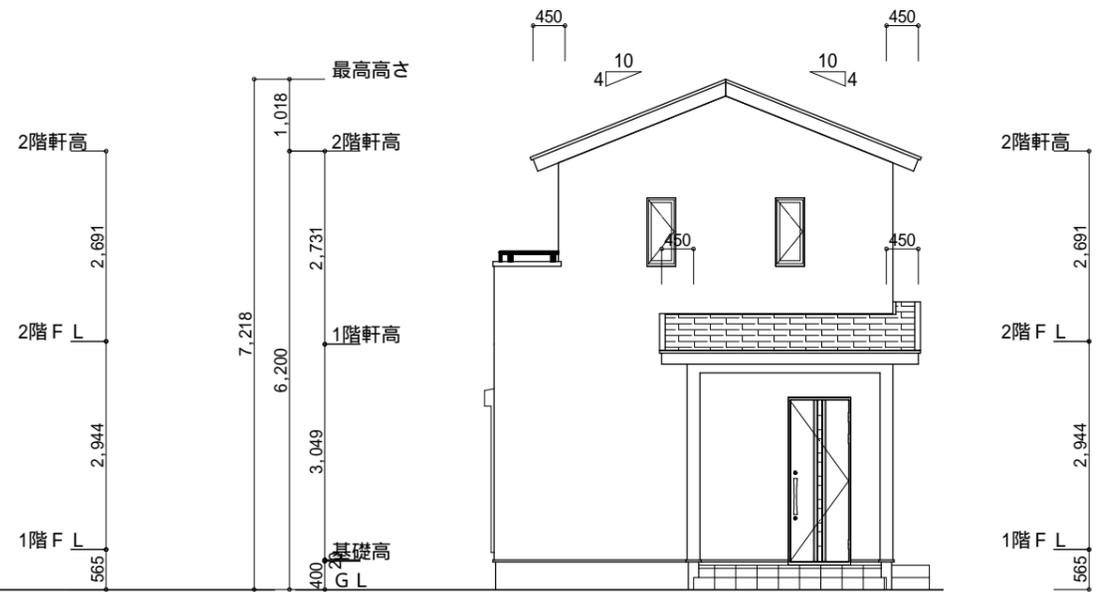


東側 立面図 S:1/100

<p>小屋裏換気措置 (NBL インボスカー-910×1820×6仕様) 有効開口面積 L=450 (軒の出) -0.0835 = 0.3665に於いた開口率4.4%の有孔板の換気孔 0.91×0.3665×0.044 (開口率) = 0.0146㎡/枚</p> <p>: 有孔板位置を示す</p> <p>棟換気 (ケミュー 換気棟用 S型 2P) 有孔換気面積 0.024㎡/本 : 換気棟を示す</p>	<p>2階 吸気: 57.97㎡×1/900 0.0645㎡ 0.0146㎡/枚×5 = 0.0730㎡ > 0.0645㎡ OK</p> <p>排気: 57.97㎡×1/1600 0.0363㎡ 0.024㎡/本×2本 = 0.048㎡ > 0.0363㎡ OK</p> <p>1階 吸排気: 2.49㎡×1/250 0.0100㎡ 0.0146㎡/枚×1 = 0.0146㎡ > 0.0100㎡ OK</p>
---	---

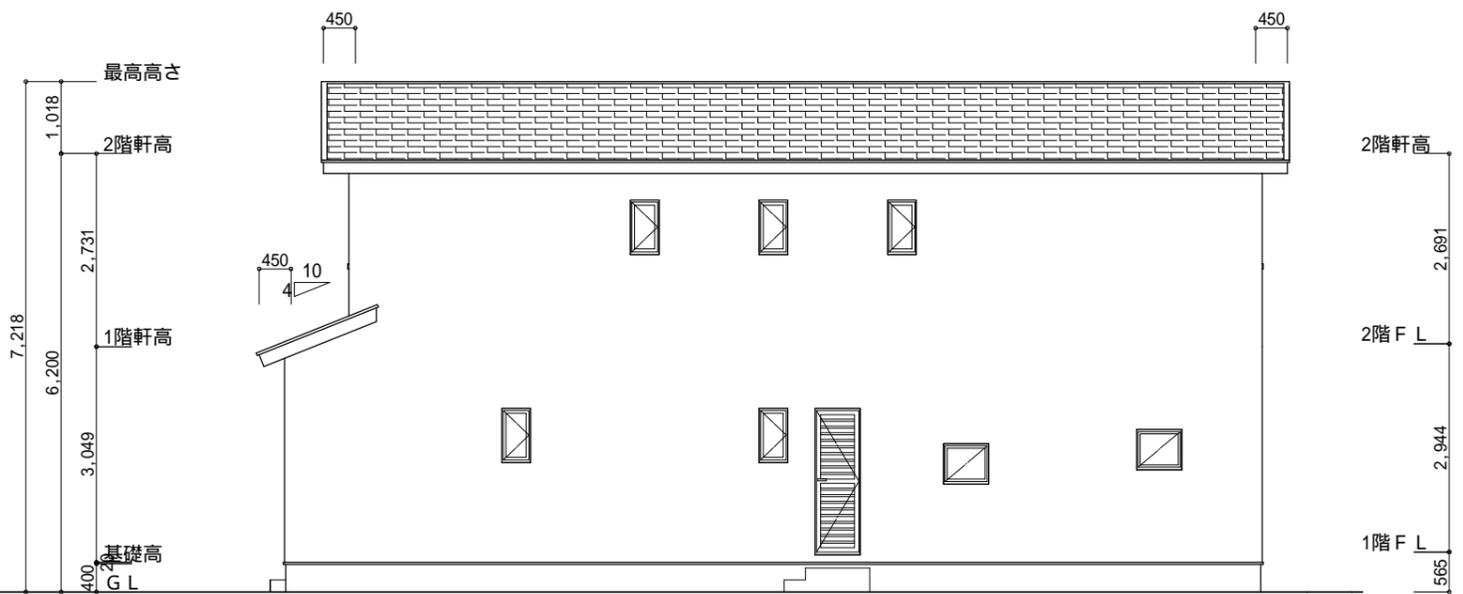

北側 立面図 S:1/100

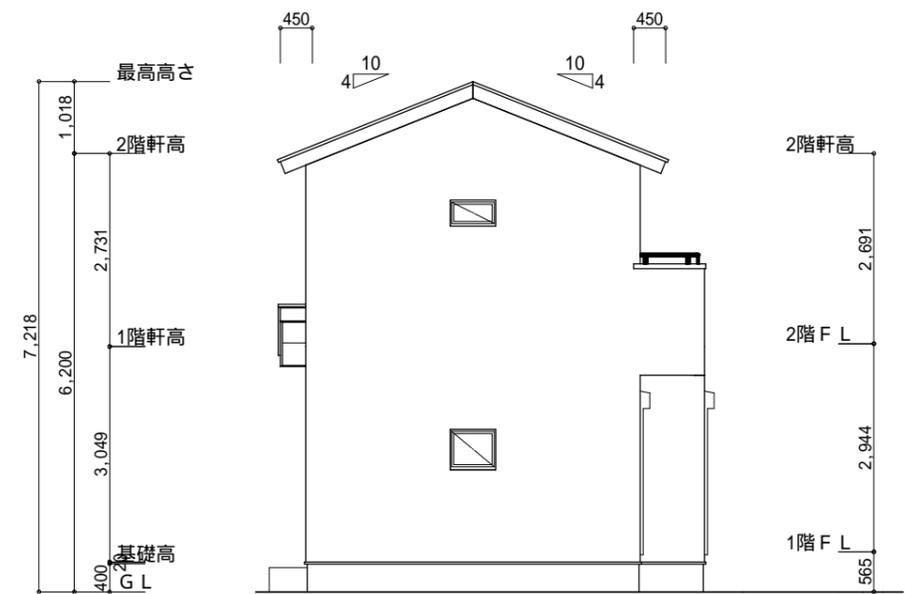

西側 立面図 S:1/100

<p>工事名 島田市向島町建売様邸新築工事</p> <p>備考</p>	<p>心建設株式会社一級建築士事務所</p> <p>一級建築士事務所 静岡県知事登録(1)第7498号 静岡県浜松市浜北区内野2987-1 一級 国土交通大臣登録 第344970号 織田 綾子 TEL:053-586-7337</p>	<p>管理者 日付</p>	<p>設計者 日付</p>	<p>担当者 日付</p>	<p>図面名 南側 立面図,北側 立面図,東側 立面図,西側 立面図</p>	<p>縮尺 1/100</p>	<p>No. 3</p>
-------------------------------------	---	---------------	---------------	---------------	----------------------------------------	-----------------	--------------