



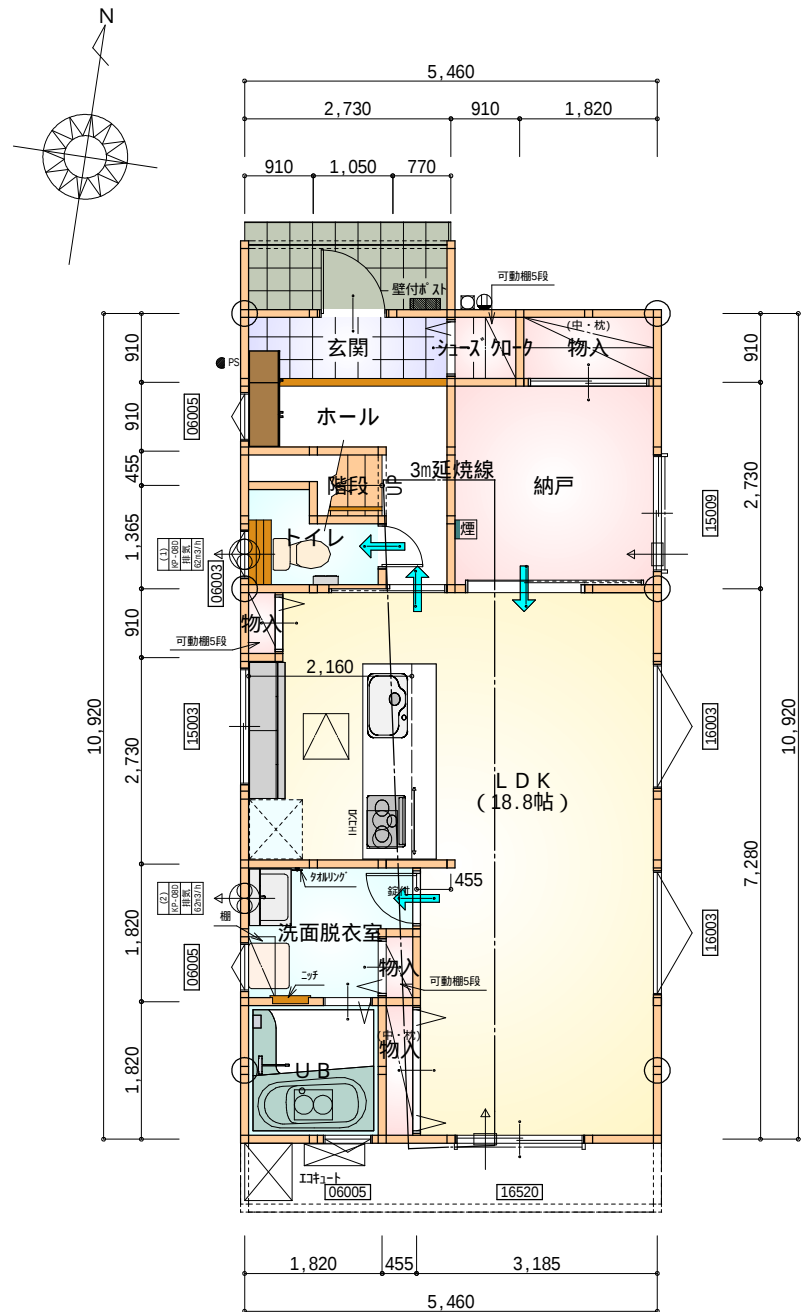

部屋名	面積 m ² (帖)	
ホール	4.14	(2.5)
玄関	2.48	(1.5)
物入	0.83	(0.5)
トイレ	2.07	(1.3)
階段	1.24	(0.8)
物入	0.41	(0.3)
U B	3.31	(2.0)
物入	0.41	(0.3)
洗面脱衣室	3.73	(2.3)
物入	1.66	(1.0)
シューズ ｸｰｸ	0.83	(0.5)
L D K	31.05	(18.8)
納戸	7.45	(4.5)
合 計	59.62	(36.3)

1階 平面図 S:1/100

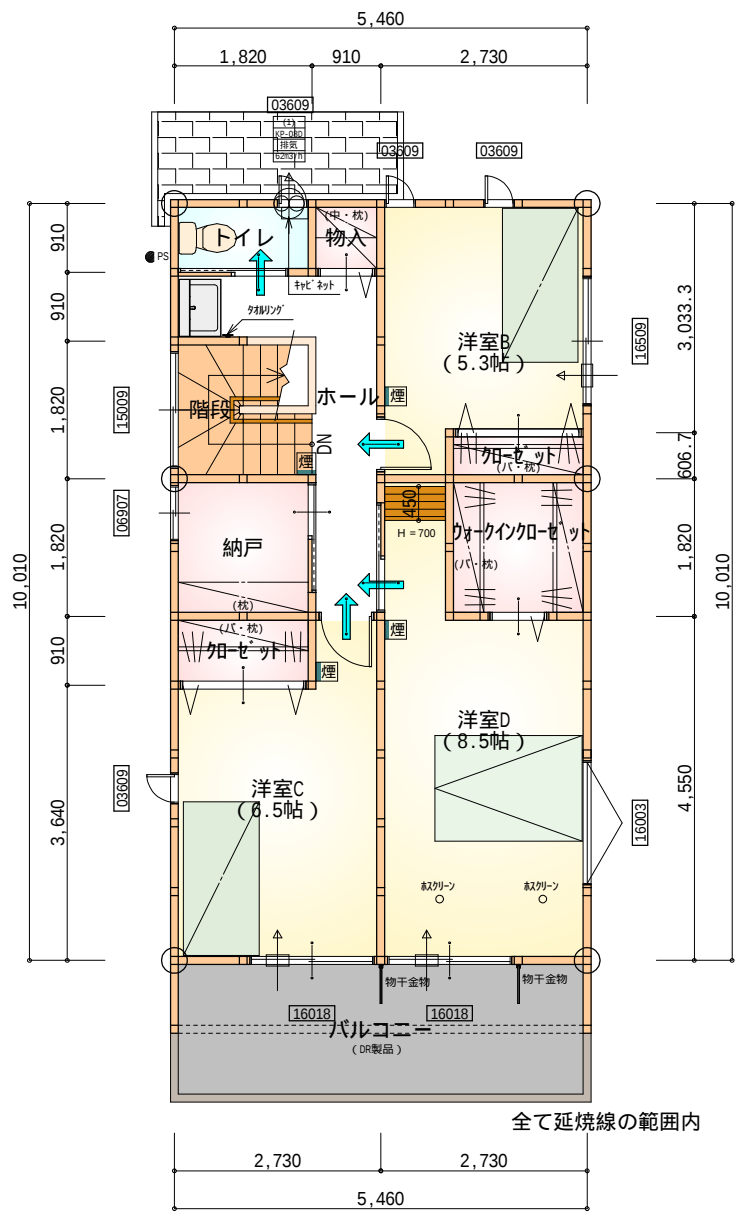

部屋名	面積 m ² (帖)	
階段	3.312	(2.0)
洋室B	8.833	(5.3)
トイレ	1.656	(1.0)
物入	0.828	(0.5)
洋室D	14.078	(8.5)
ウォークインｸｰﾍﾞｯﾄ	3.312	(2.0)
洋室C	10.765	(6.5)
ｸｰﾍﾞｯﾄ	1.104	(0.7)
納戸	3.312	(2.0)
ｸｰﾍﾞｯﾄ	1.656	(1.0)
ホール	5.797	(3.5)
合 計	54.65	(33.0)

2階 平面図 S:1/100

* 凡例

煙

煙式感知器

換気扇（壁用）

換気扇（天井用）

給気口 100φ

アンダーカット等

通し柱（105×105）


管柱（105×105）

木材 筋かい
45×90 片方向


木材 筋かい
45×90 たすき掛け

火気使用室内装
天井：PB9.5+準不燃クロスQM9397～QM9497
壁：PB12.5+準不燃クロスQM9397～QM9497


段 数	15段
階 高	2944
有効幅	W=780
蹴 上	R=196.2
踏 面	T=210.0
勾 配	R × 2 + T = 602.4 550 602.4 650 R / T = 0.935 × 21 / 21 = 19.64 / 21 22 / 21
蹴込板	あり
蹴 込	30mm
段 鼻	あり 30mm

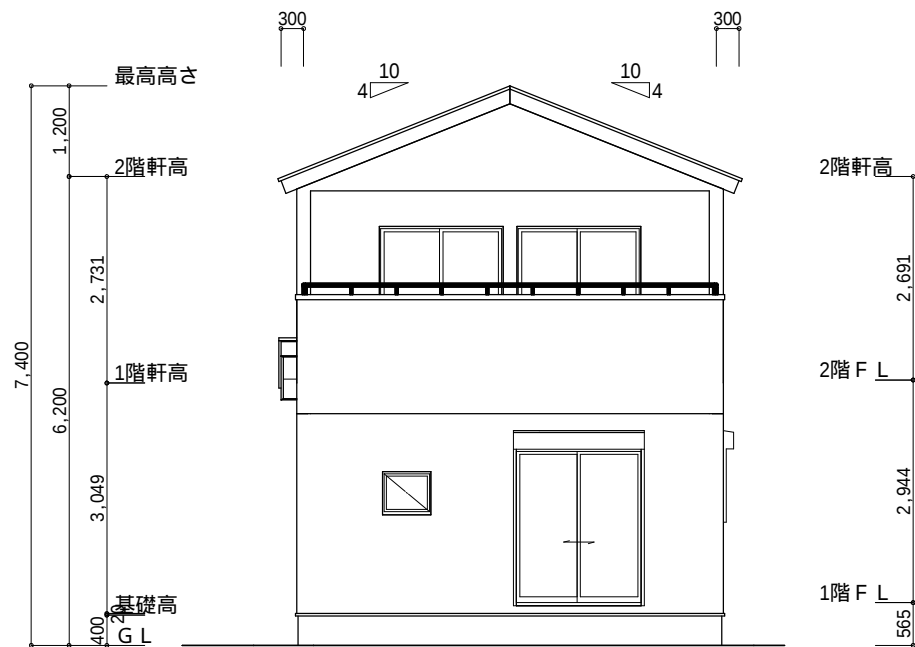


南側 立面図 S:1/100

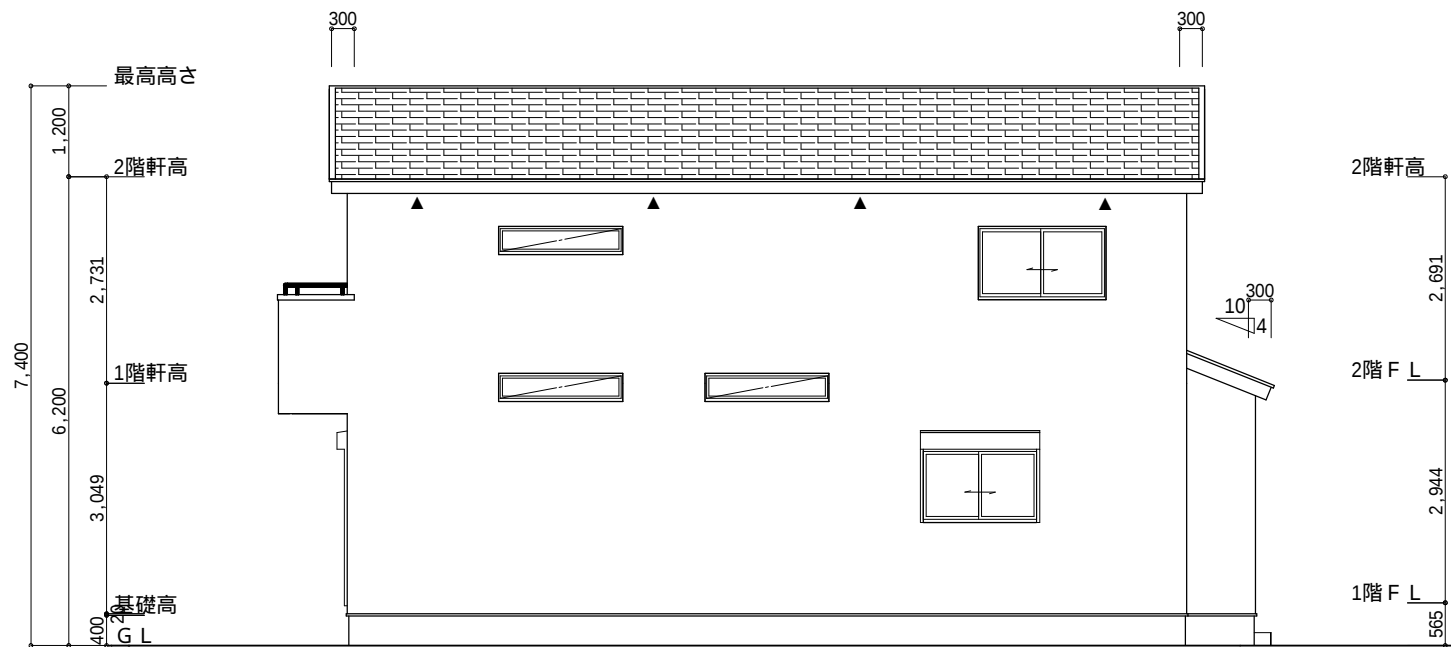

東側 立面図 S:1/100

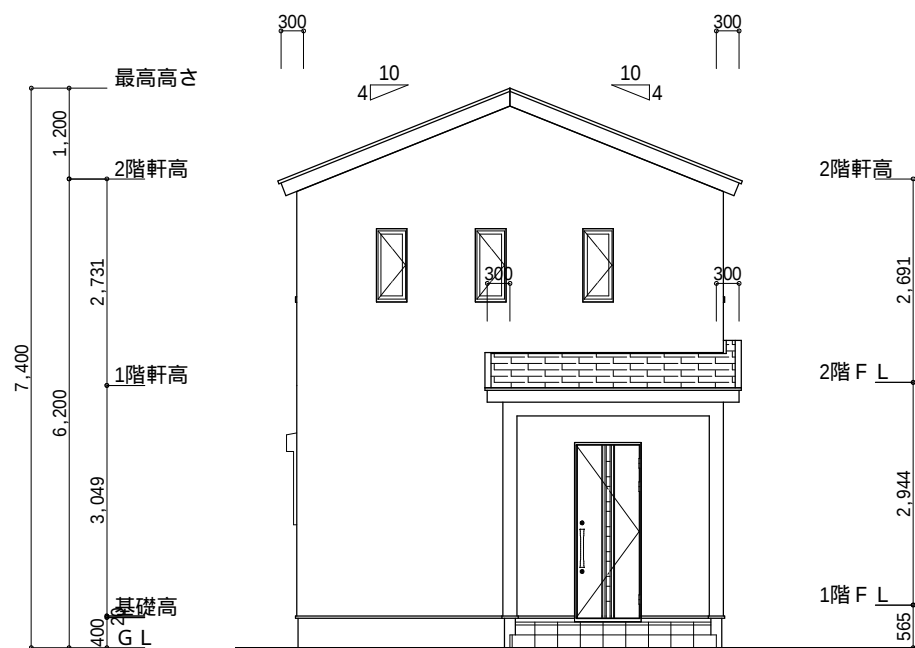

北側 立面図 S:1/100

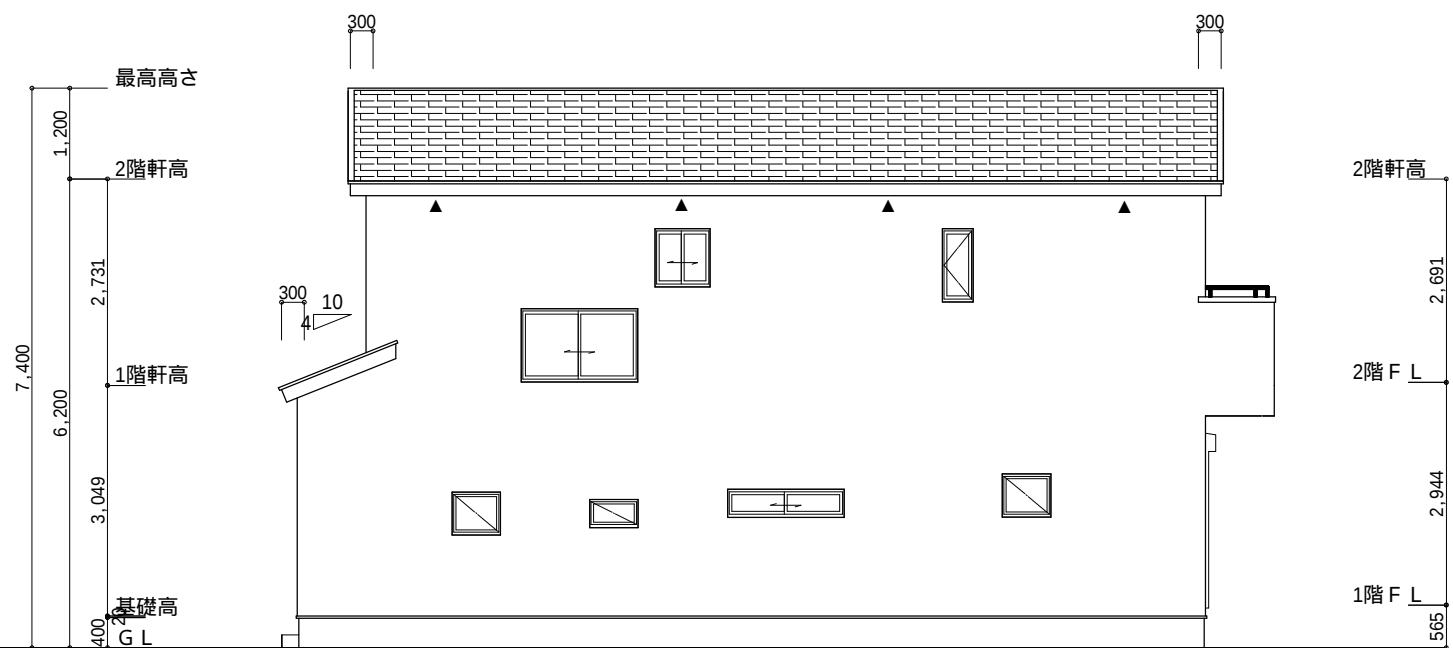

西側 立面図 S:1/100

工事名	南区三島町建売2期西棟様邸新築工事	心建設株式会社一級建築士事務所	管理者	設計者	担当者	図面名	縮尺	No.
備考		一級建築士事務所 静岡県知事登録(1)第7498号 静岡県浜松市浜北区内野2987-1 一級 国土交通大臣登録 第344970号 織田 綾子 TEL:053-586-7337	日付	日付	日付	南側 立面図,北側 立面図,東側 立面図,西側 立面図	1/100	3

