



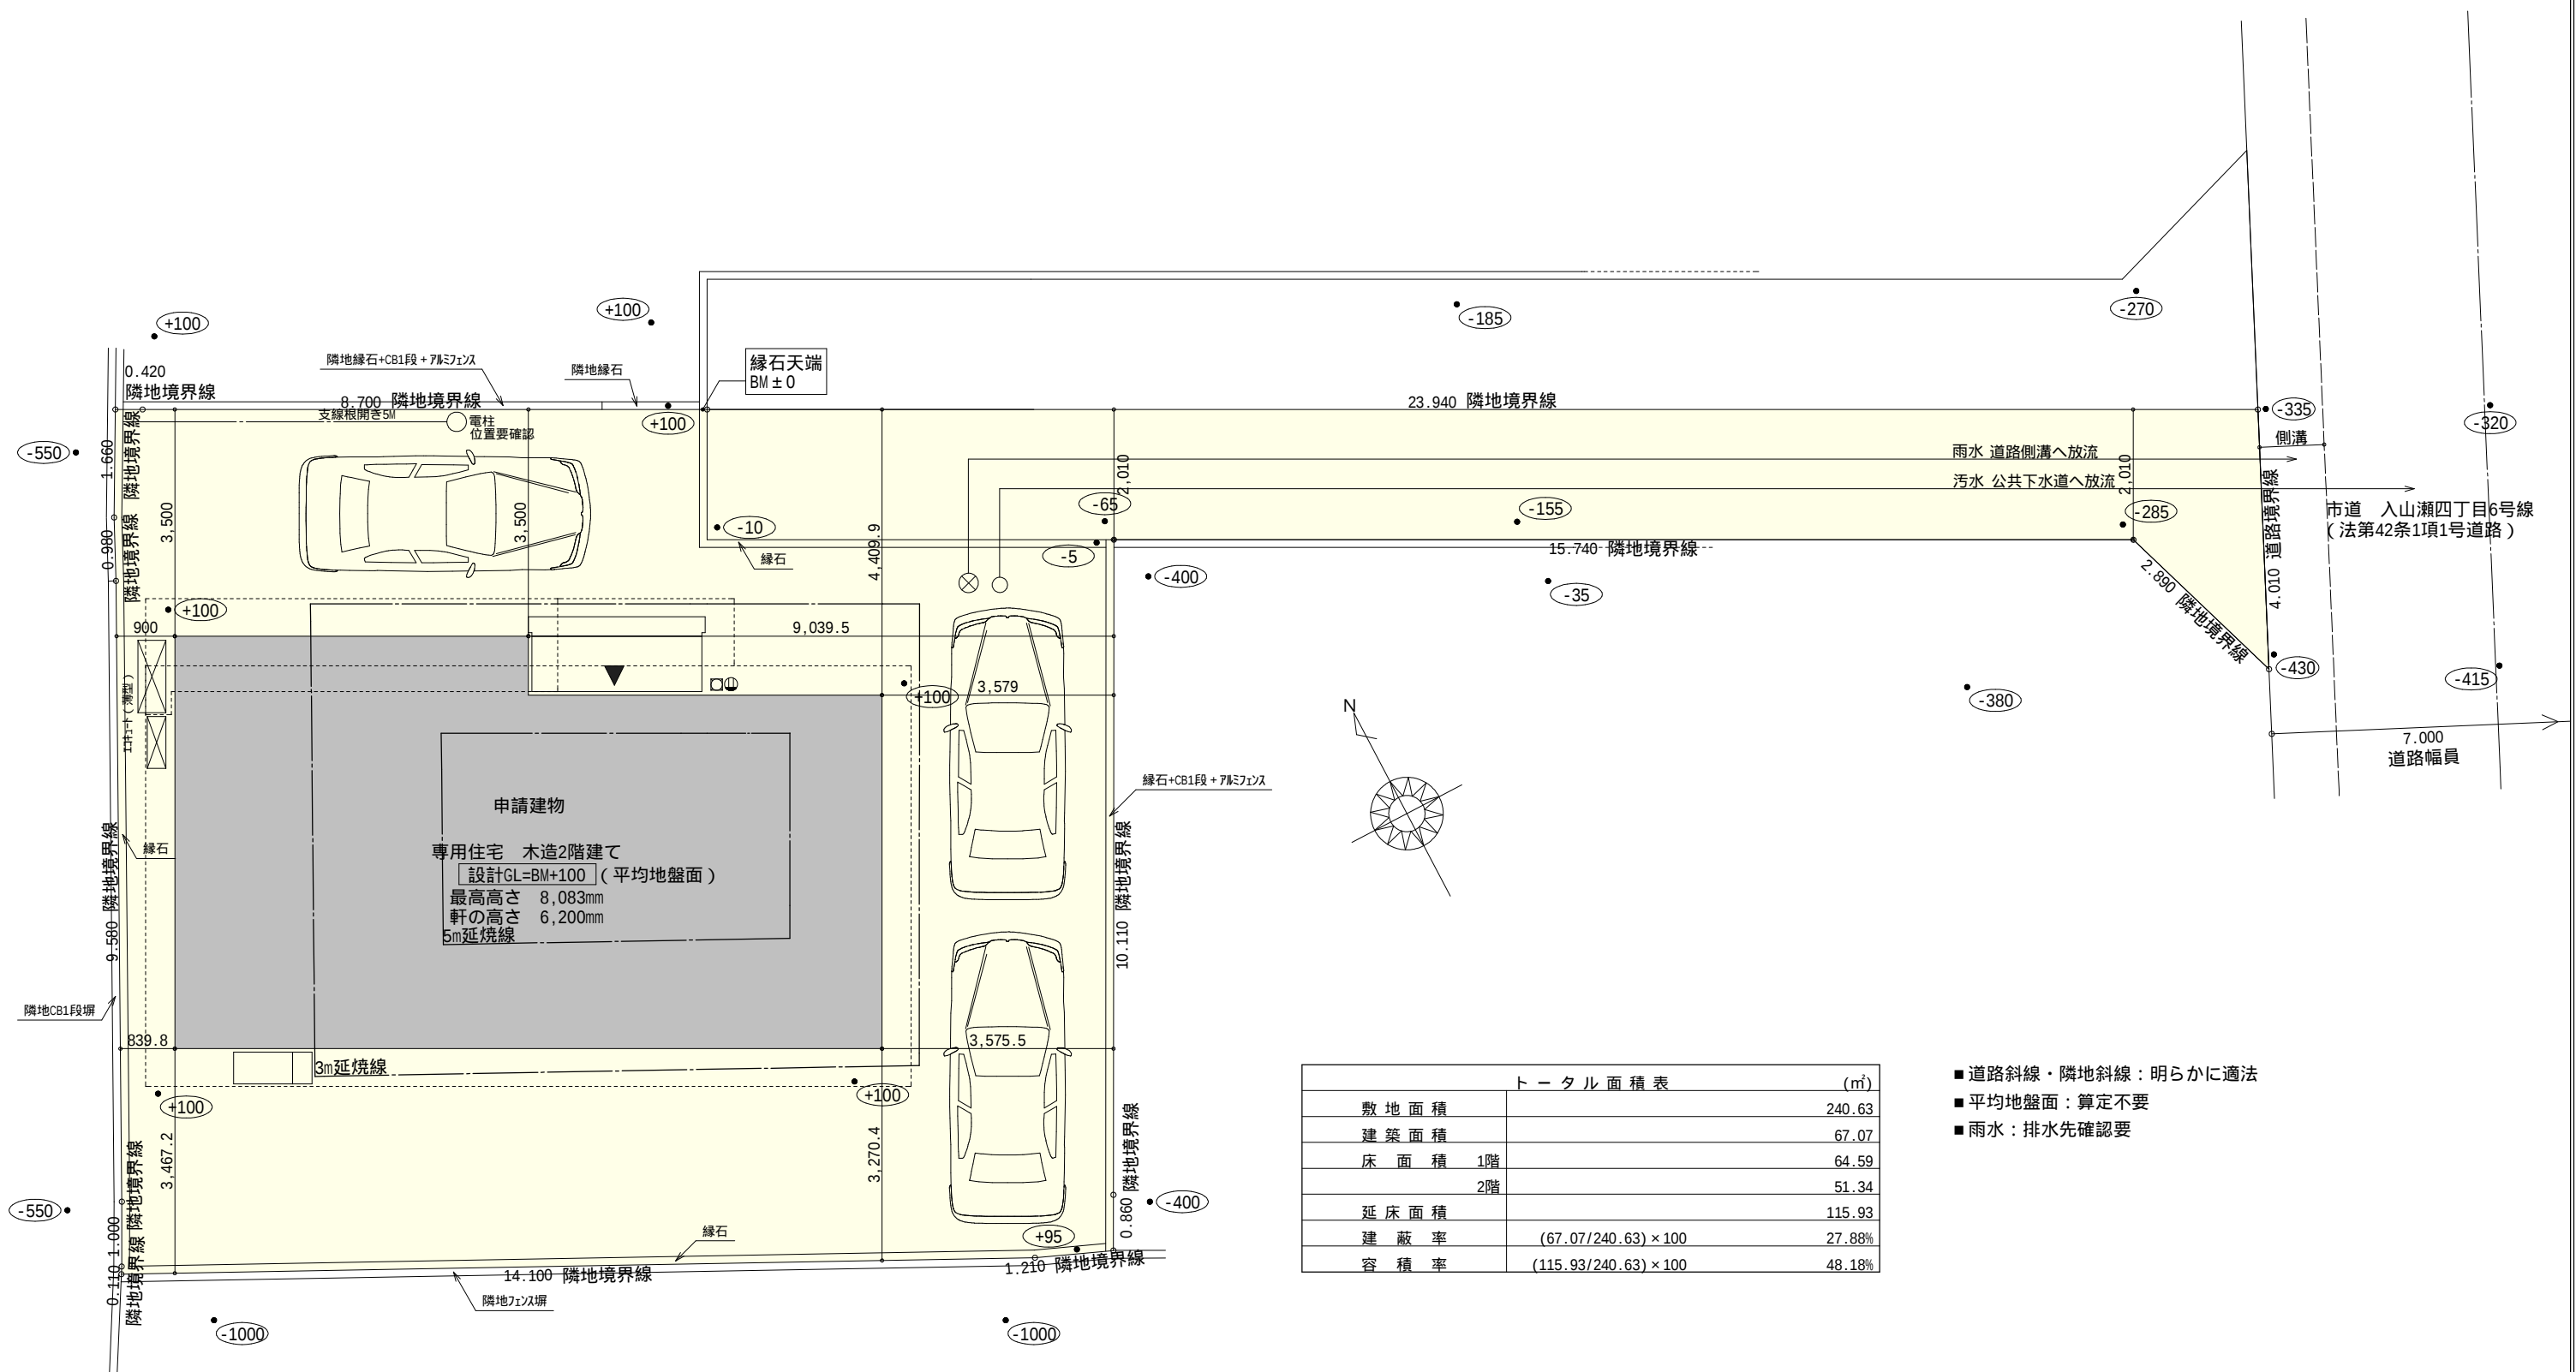


- 道路斜線・隣地斜線：明らかに適法
- 平均地盤面：算定不要
- 雨水：排水先確認要

工事名	富士市入山瀬四丁目建売南棟様邸新築工事	心建設株式会社一級建築士事務所	管理者	設計者	担当者	図面名 配置図	縮尺 1/100	No. 1
備考		一級建築士事務所 静岡県知事登録(1)第7498号 静岡県浜松市浜北区内野2987-1 一級 国土交通大臣登録 第344970号 織田 綾子 TEL:053-586-7337	日付	日付	日付			

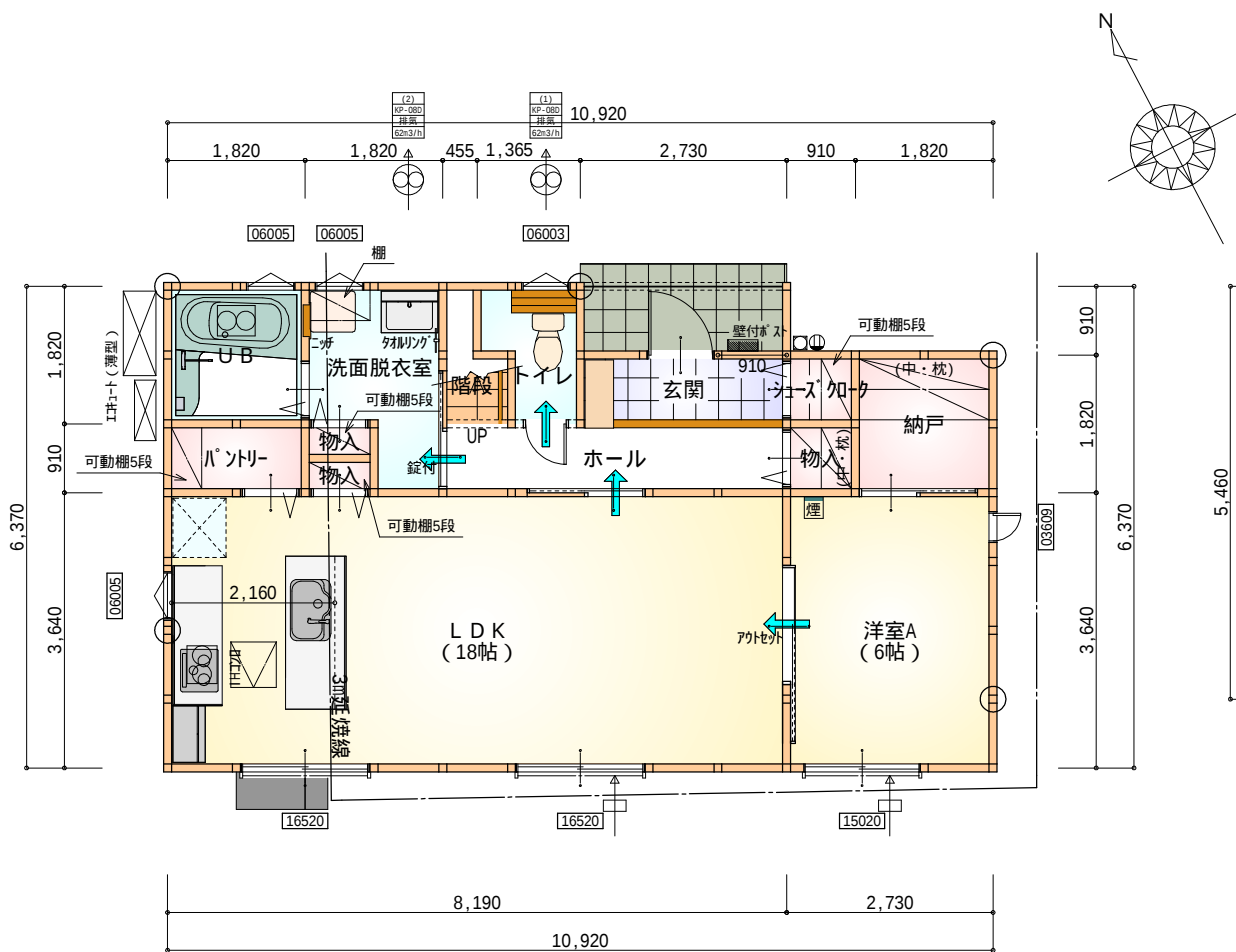

部屋名	面積	㎡(帖)
L D K	29.812	(18.0)
U B	3.312	(2.0)
物入	0.828	(0.5)
洗面脱衣室	4.141	(2.5)
ホール	4.141	(2.5)
階段	1.242	(0.8)
トイレ	2.070	(1.3)
納戸	3.312	(2.0)
シューズ 加-ク	0.828	(0.5)
玄関	2.484	(1.5)
洋室A	9.937	(6.0)
物入	0.414	(0.3)
物入	0.414	(0.3)
パントリー	1.656	(1.0)
合 計	64.59	(39.2)

1階 平面図 S:1/100

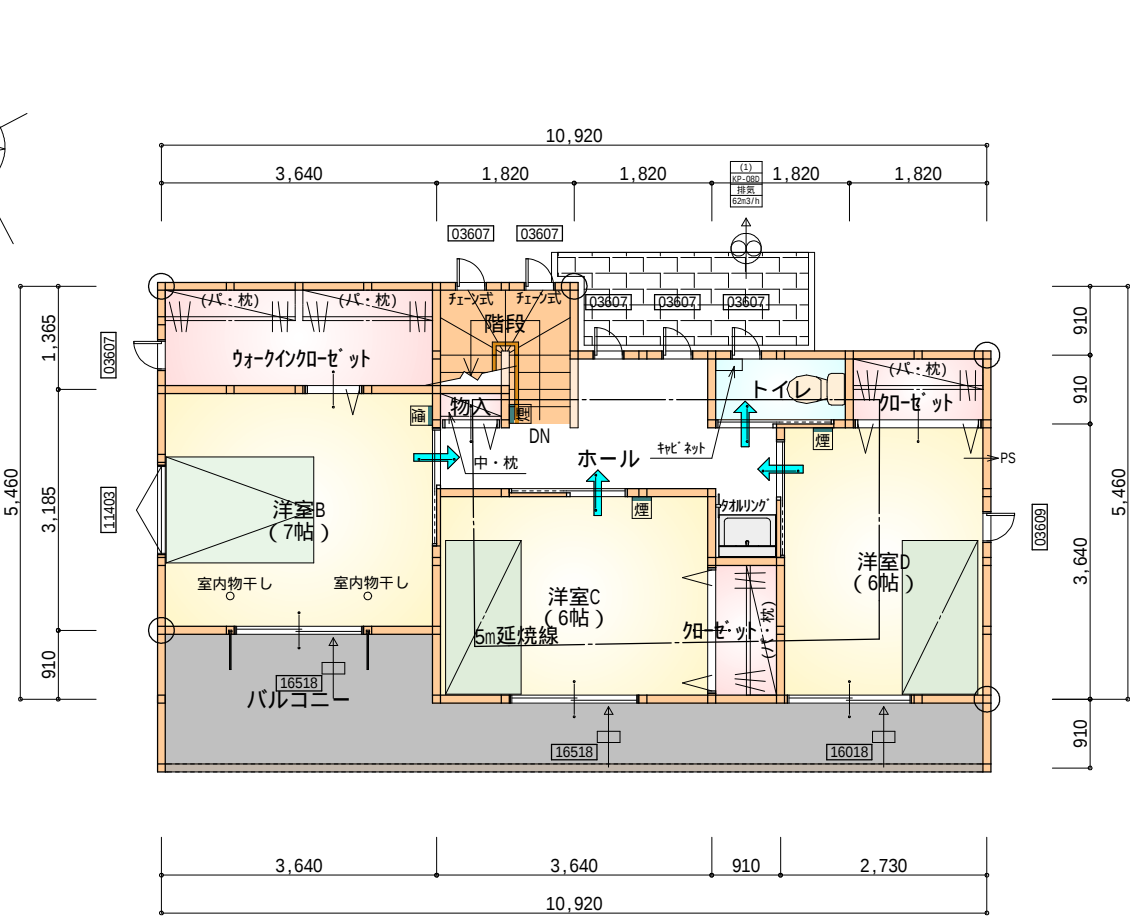

部屋名	面積	㎡(帖)
加-ゼット	1.656	(1.0)
ワークインク加-ゼット	4.969	(3.0)
物入	0.414	(0.3)
加-ゼット	1.656	(1.0)
階段	2.898	(1.8)
トイレ	1.656	(1.0)
ホール	6.625	(4.0)
洋室B	11.593	(7.0)
洋室C	9.937	(6.0)
洋室D	9.937	(6.0)
合 計	51.34	(31.1)

2階 平面図 S:1/100

★ 凡例

煙

煙式感知器

換気扇（壁用）

換気扇（天井用）

給気口 100φ

アンダーカット等

通し柱（105×105）


管柱（105×105）

火気使用室内装


天井：PB9.5+準不燃クロスQM9397～QM9497

壁：PB12.5+準不燃クロスQM9397～QM9497


段 数	15段
階 高	2944
有効幅	W=780
蹴 上	R=196.2
踏 面	T=210.0
勾 配	$R \times 2 + T = 602.4$ 550 602.4 650 $R / T = 0.935 \times 21 / 21$ = 19.64 / 21 22 / 21
蹴込板	あり
蹴 込	30mm
段 鼻	あり 30mm

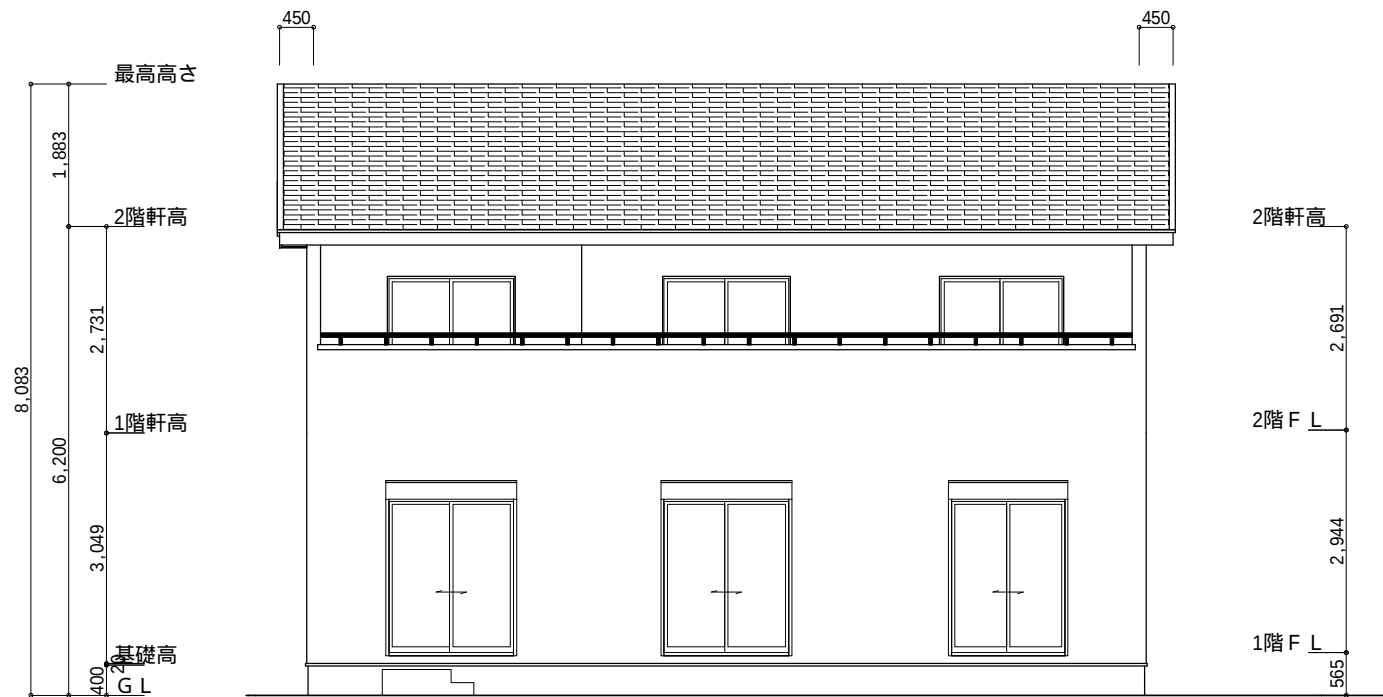


南側 立面図 S : 1 / 100

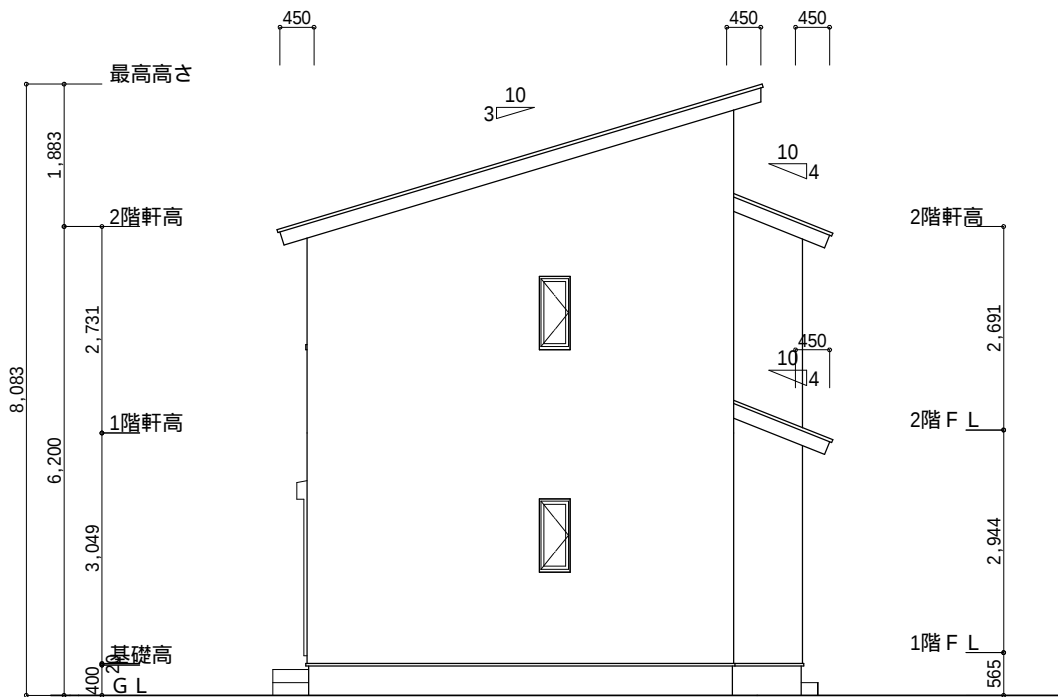

東側 立面図 S : 1 / 100

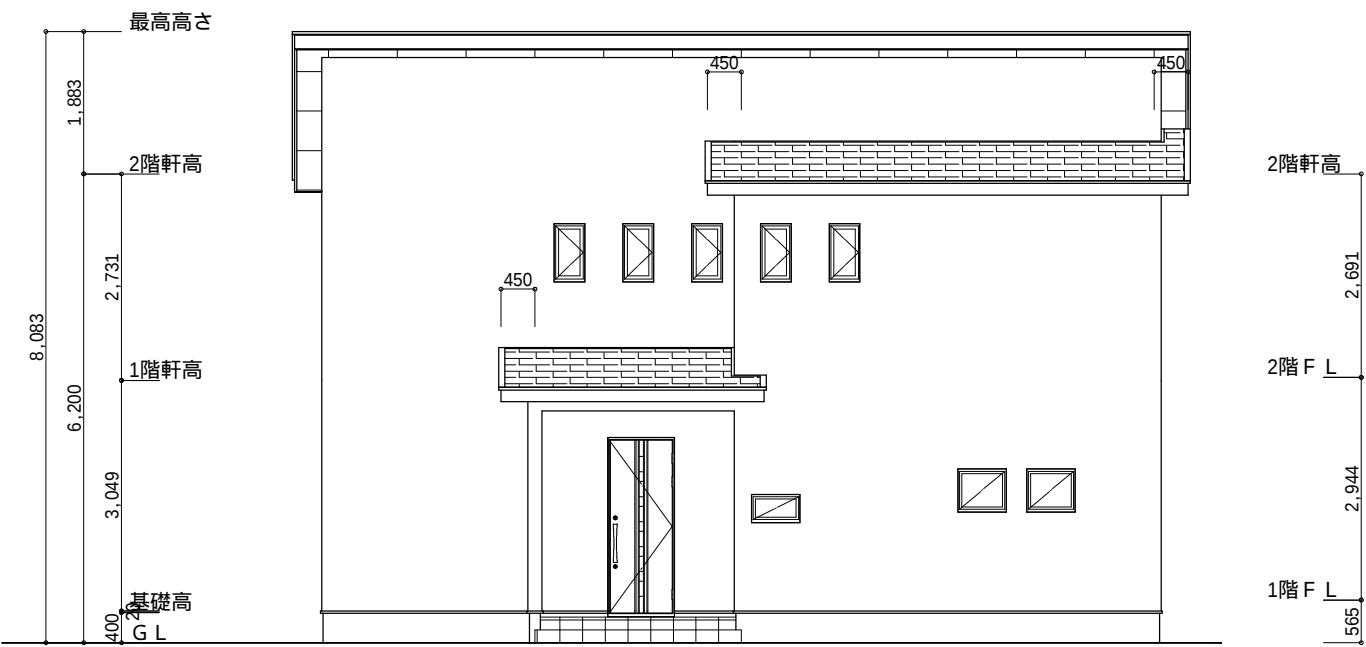

北側 立面図 S : 1 / 100

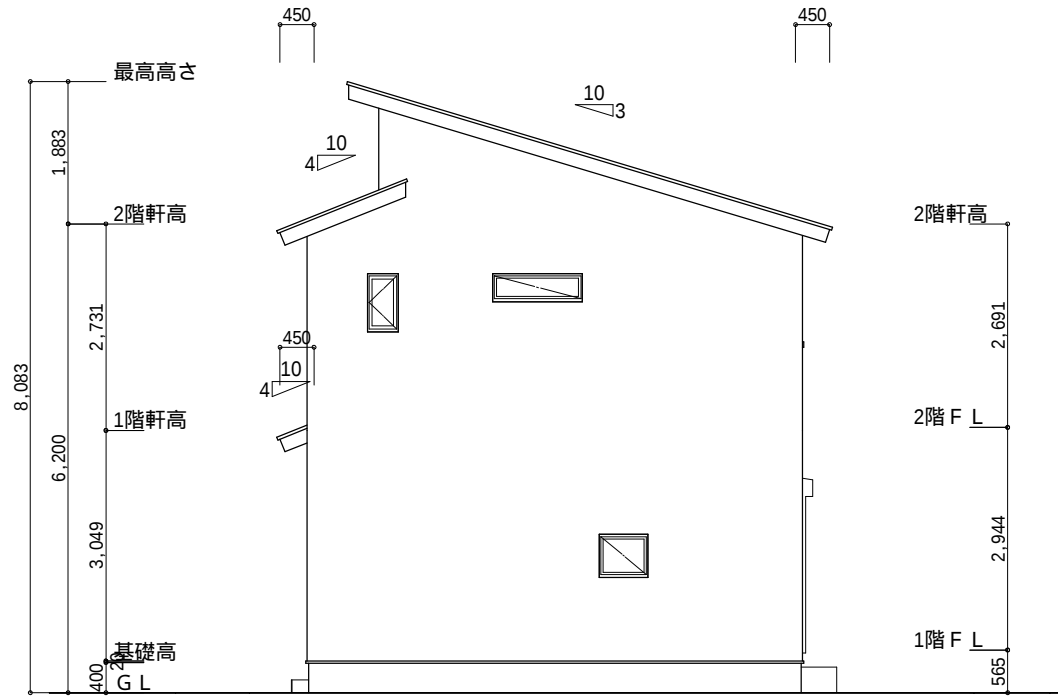

西側 立面図 S : 1 / 100

工事名	富士市入山瀬四丁目建売南棟様邸新築工事	心建設株式会社一級建築士事務所	管理者	設計者	担当者	図面名	縮尺	No.
備考		一級建築士事務所 静岡県知事登録 (1) 第7498号 静岡県浜松市浜北区内野2987-1 一級 国土交通大臣登録 第344970号 織田 綾子 TEL:053-586-7337	日付	日付	日付	南側 立面図,北側 立面図,東側 立面図,西側 立面図	1 / 100	3