




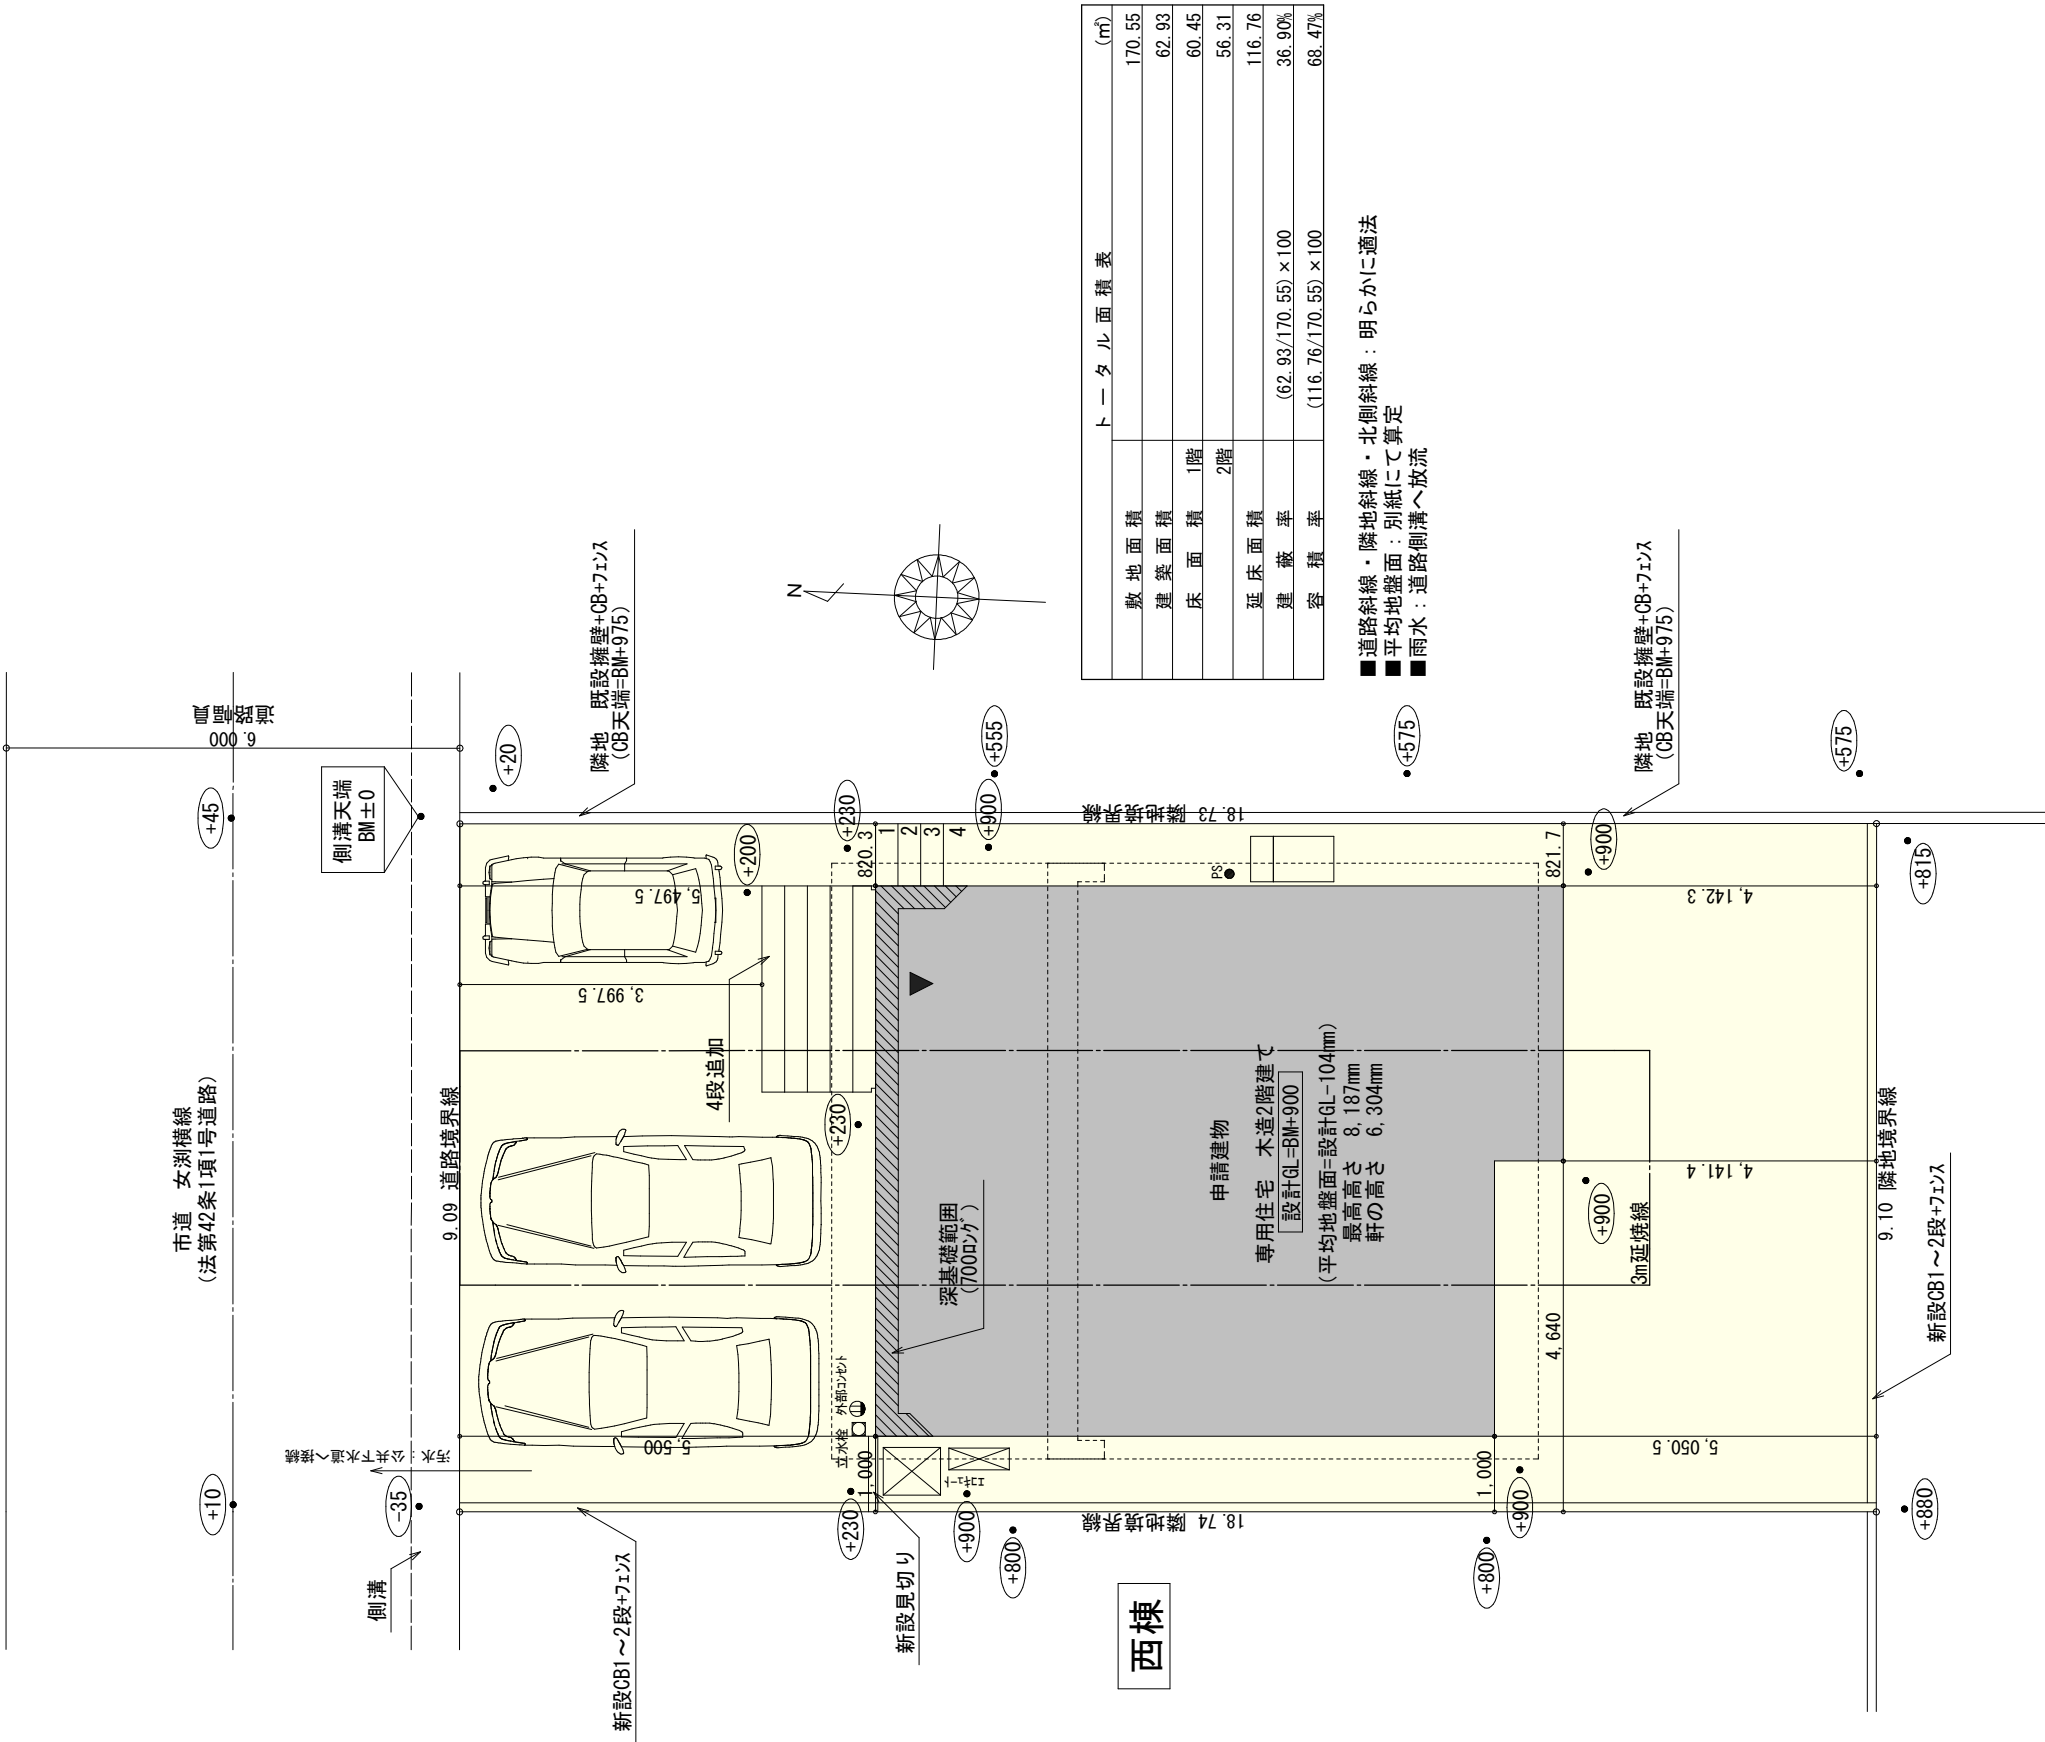



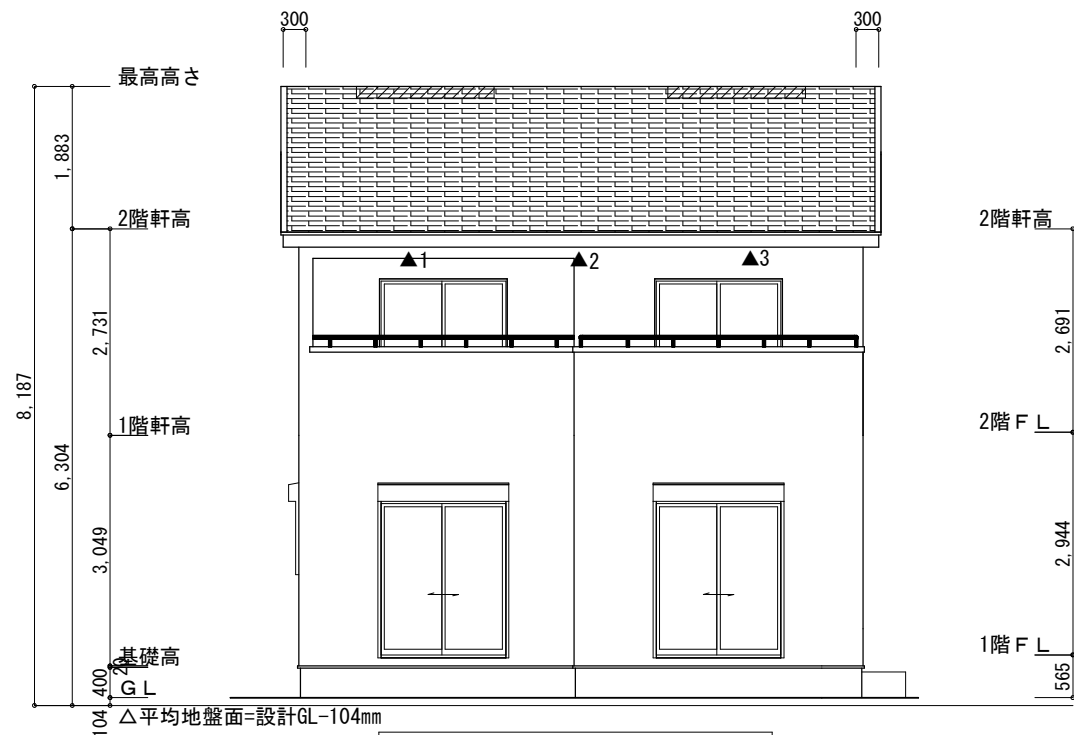


南側 立面図 S:1/100

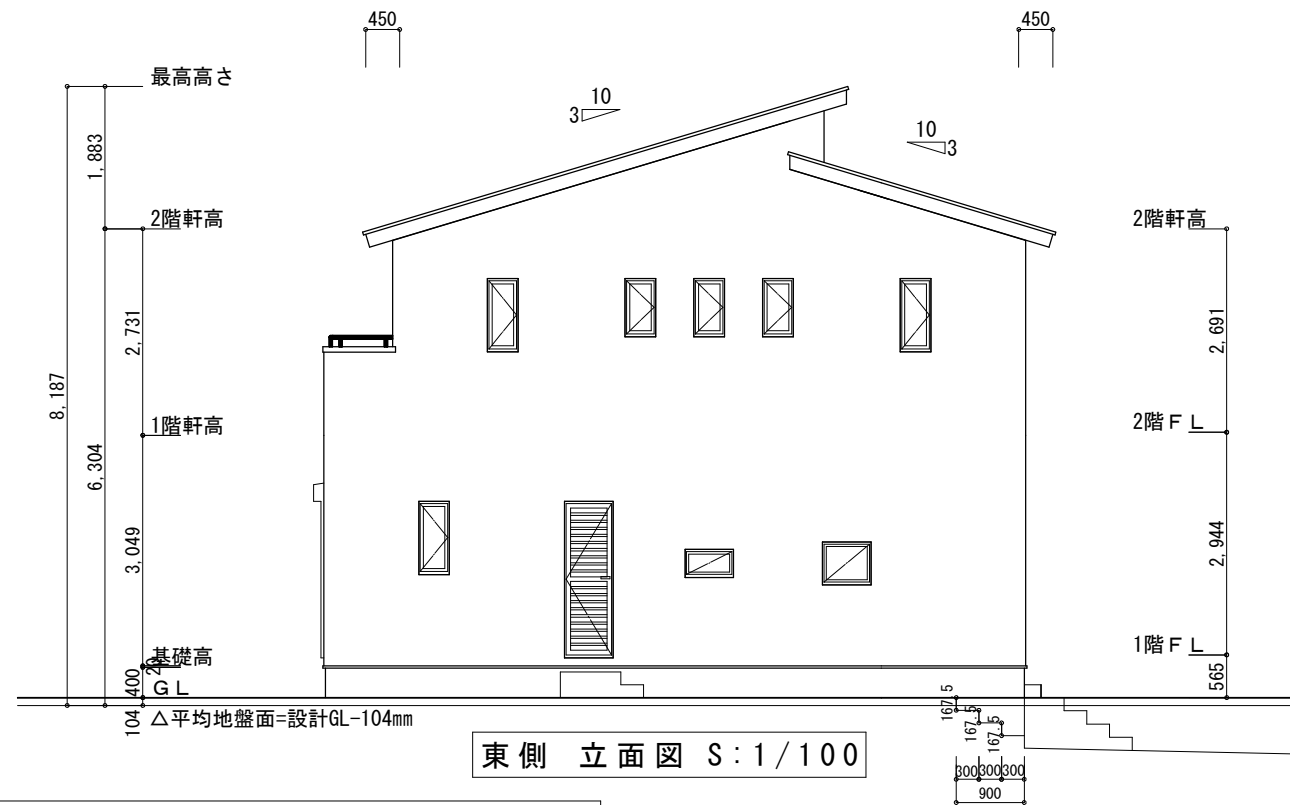


東側 立面図 S:1/100

※小屋裏換気措置 (NBL エンボスカー910×1820×6仕様)
有効開口面積
L=450 (軒の出) -0.0835=0.3665にカットした開口率4.4%の有孔板の換気孔
0.91×0.3665×0.044 (開口率) =0.0146㎡/枚
▲: 有孔板位置を示す
※棟換気 (ケイミュー 換気片流れ棟用 S型 2P)
有孔換気面積 0.024㎡/本
▨: 換気棟を示す

2階 吸気: $59.62\text{m}^2 \times 1/900 \approx 0.0663\text{m}^2$
 $0.0146\text{m}^2/\text{枚} \times 6 = 0.0876\text{m}^2 > 0.0663\text{m}^2 \therefore \text{OK}$
排気: $59.62\text{m}^2 \times 1/1600 \approx 0.0373\text{m}^2$
 $0.024\text{m}^2/\text{本} \times 2\text{本} = 0.0480\text{m}^2 > 0.0373\text{m}^2 \therefore \text{OK}$

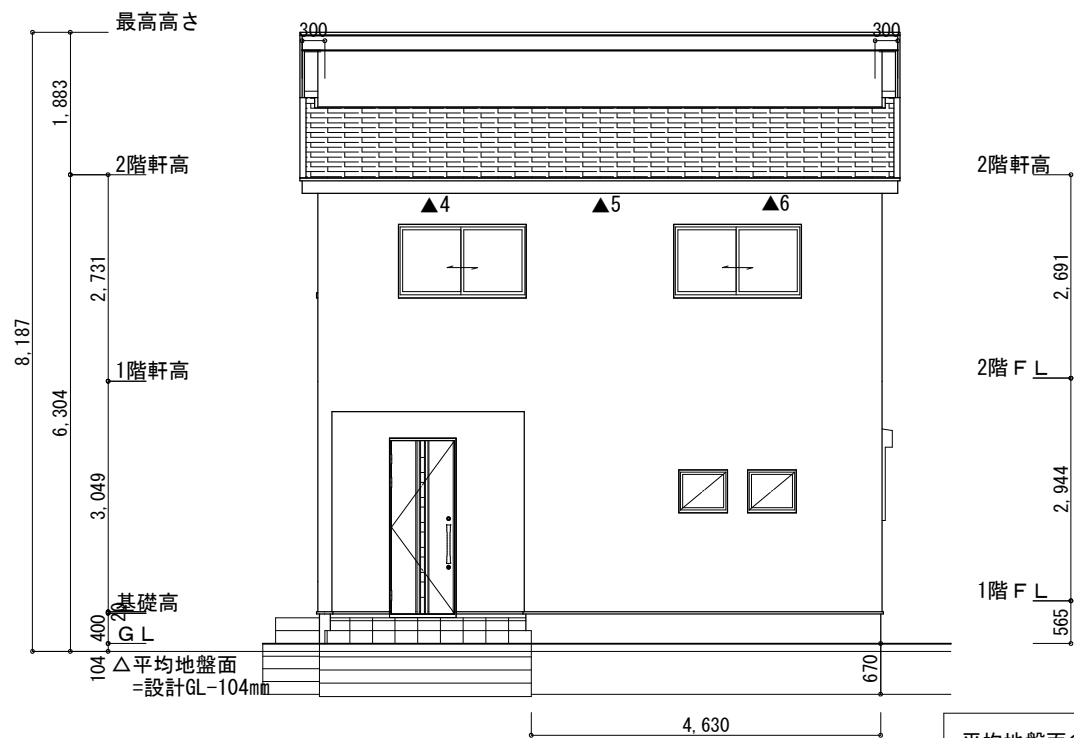

北側 立面図 S:1/100

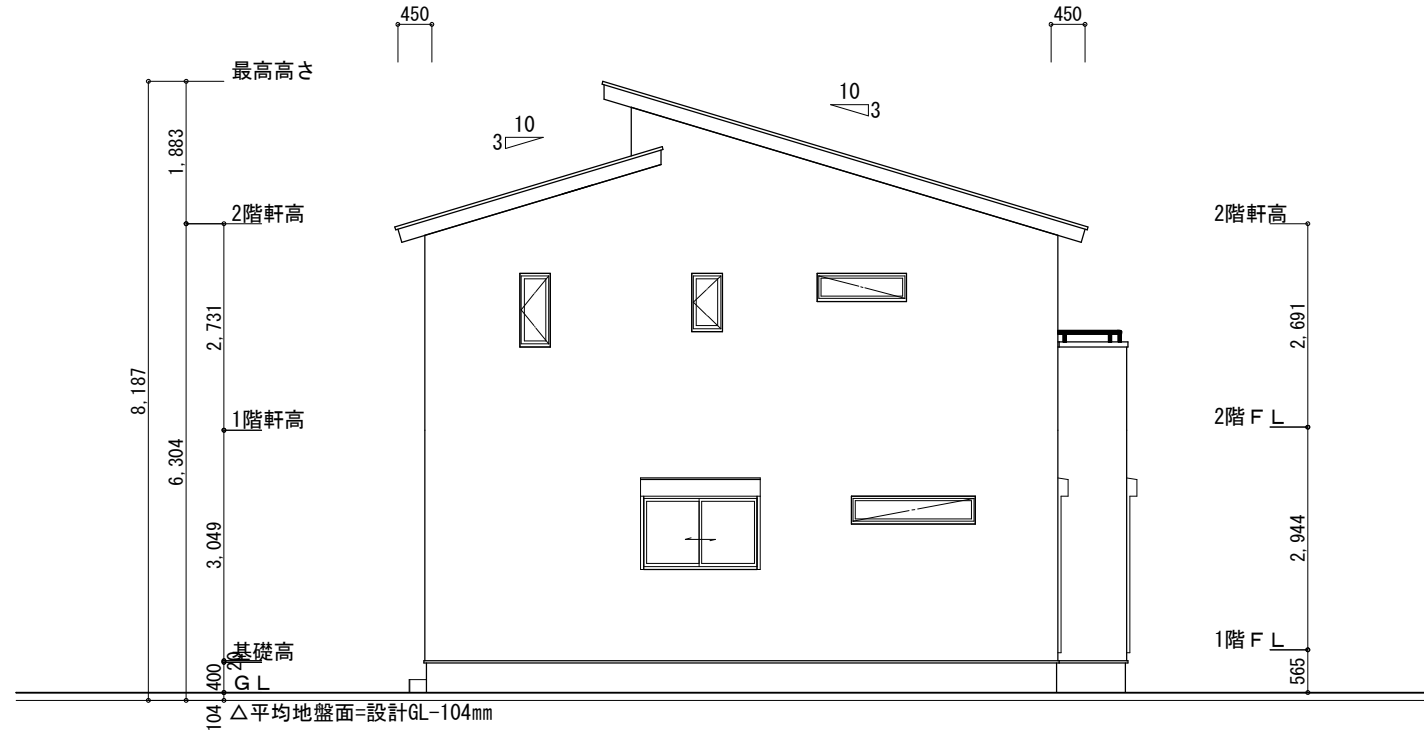

西側 立面図 S:1/100

平均地盤面の算定
(4630×670+502.5×300+335×300+167.5×300) / (7280+9100) × 2
=3403600 / 32760
=103.8949... ≈ 104
平均地盤面=設計GL-104mm

工事名	菊川市本所建売2期東棟様邸新築工事	心建設株式会社一級建築士事務所	管理者	設計者	担当者	図面名	縮尺	No.
備考		一級建築士事務所 静岡県知事登録 (1) 第7498号 静岡県浜松市浜北区内野2987-1 一級 国土交通大臣登録 第344970号 織田 綾子 TEL:053-586-7337	日付	日付	日付	南側 立面図, 北側 立面図, 東側 立面図, 西側 立面図	1/100	3