


配置図 S:1 / 100

工事名 額田郡幸田町菱池様邸新築工事	心建設株式会社一級建築士事務所 一級建築士事務所 静岡県知事登録(1)第7498号 静岡県浜松市浜北区内野2987-1 一級 国土交通大臣登録 第344970号 織田 紗子 TEL:053-586-7337	管理者 日付	設計者 日付	担当者 日付	図面名 配置図	縮尺 1/100	No. 1
備考							

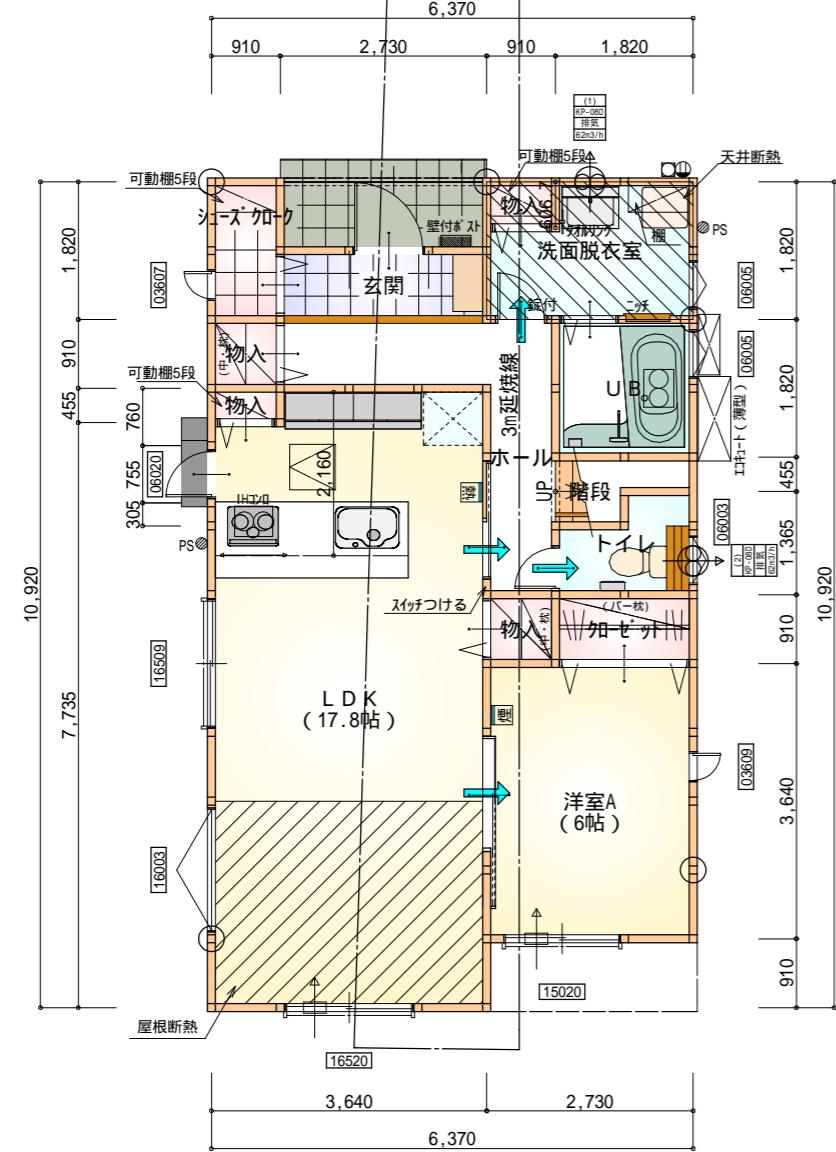


部屋名	面積 m ² (帖)
洗面脱衣室	4.417 (2.7)
洋室A	9.937 (6.0)
玄関	2.484 (1.5)
シーリング	1.656 (1.0)
物入	0.828 (0.5)
ホール	5.797 (3.5)
階段	1.242 (0.8)
トイレ	2.070 (1.3)
物入	0.414 (0.3)
物入	0.552 (0.3)
シーリング	1.656 (1.0)
LDK	29.398 (17.8)
物入	0.828 (0.5)
合計	64.59 (39.2)

丸め 四捨五入

1階 平面図 S: 1/100

工事名	心建設株式会社一級建築士事務所	管理者	設計者	担当者	図面名	縮尺	No.
額田郡幸田町菱池様邸新築工事	一級建築士事務所 静岡県知事登録(1)第7498号 一級 国土交通大臣登録 第344970号 織田綾子 TEL: 053-586-7337	日付	日付	日付	配置図, 1階 平面図, 2階 平面図	1/100	2

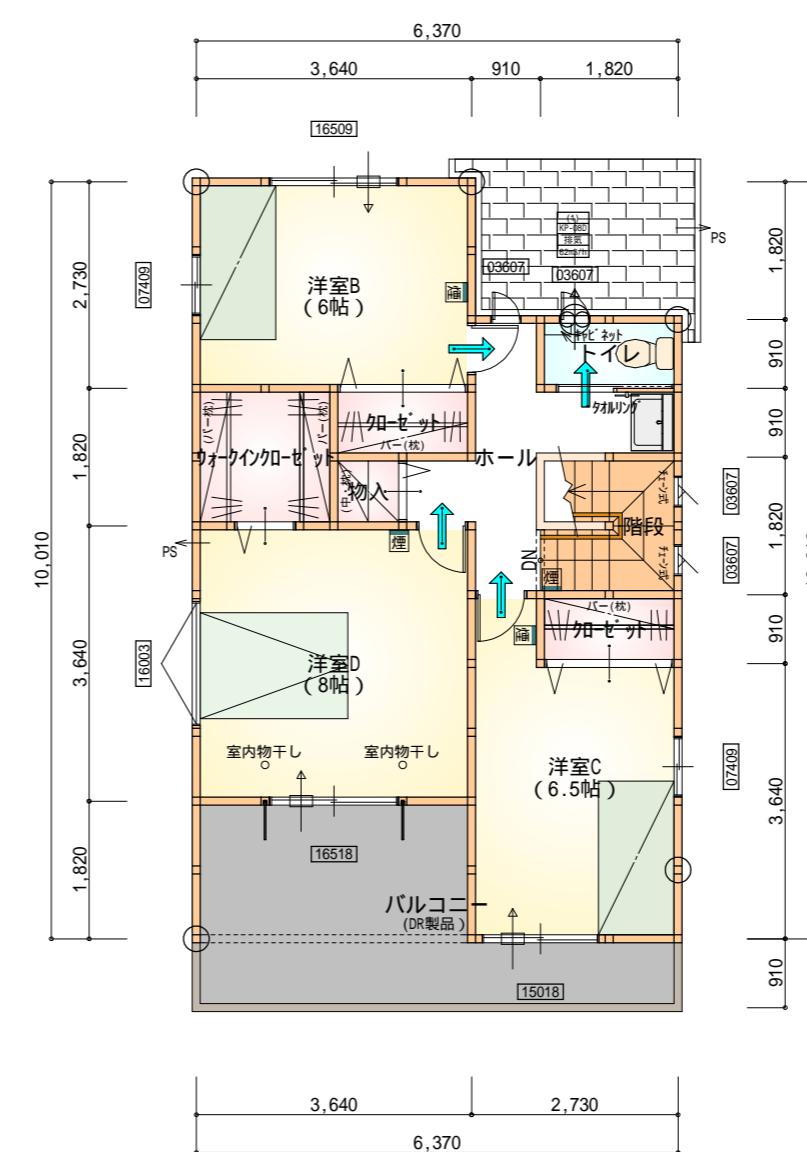


全て延焼線内

部屋名	面積 m ² (帖)
シーリング	1.656 (1.0)
洋室B	9.937 (6.0)
洋室C	10.765 (6.5)
シーリング	1.656 (1.0)
物入	0.828 (0.5)
合計	52.17 (31.5)

丸め 四捨五入


2階 平面図 S: 1/100

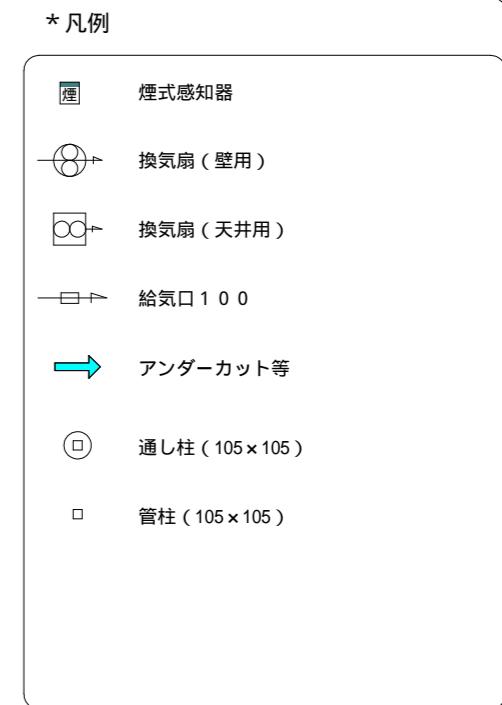


天井 : PB9.5+準不燃クロスQM9397 ~ QM9497

壁 : PB12.5+準不燃クロスQM9397 ~ QM9497

段数	15段
階高	2944
有効幅	W=780
蹴上	R=196.2
踏面	T=210.0
勾配	$R \times 2 + T = 602.4$ 550 602.4 650 $R / T = 0.935 \times 21 / 21$ $= 19.64 / 21 22 / 21$
蹴込板	あり
蹴込	30mm
段鼻	あり 30mm

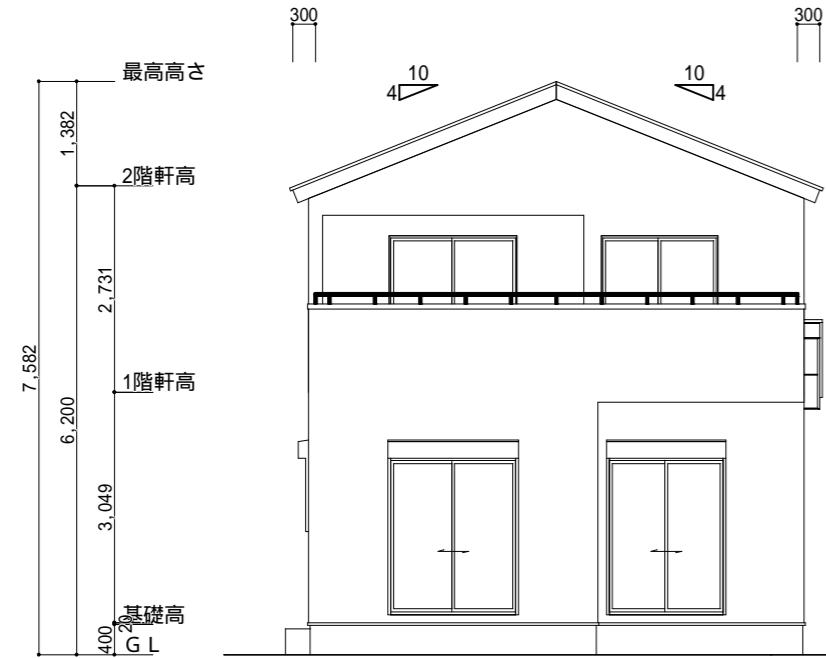

南側 立面図 S:1/100

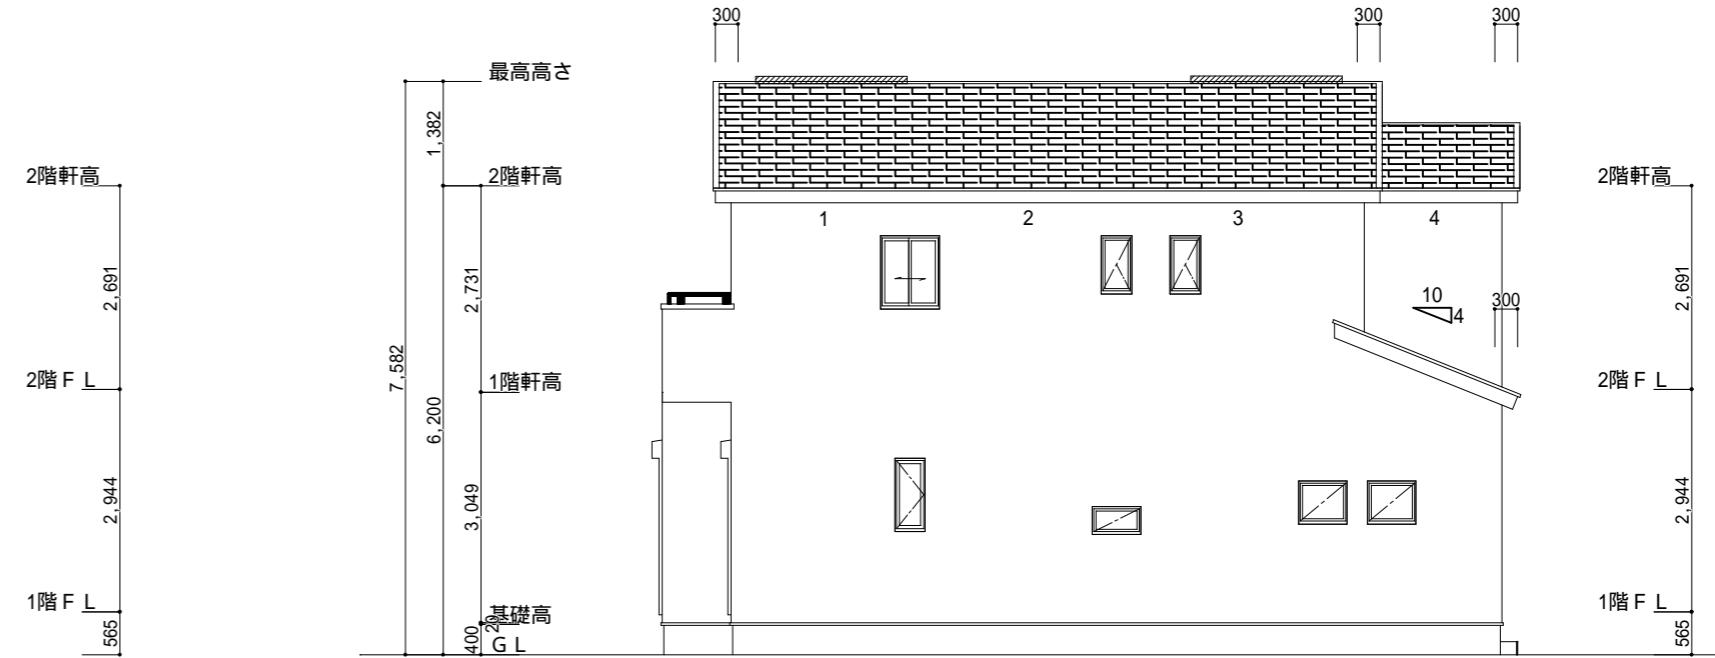

東側 立面図 S:1/100

小屋裏換気措置 (NBL エンボスカラ-910×1820×6仕様)
有効開口面積

$L=0.30m$ (軒の出) $-0.0835 = 0.2165$ にカットした開口率4.4%の有効板の換気孔
 $0.91 \times 0.2165 \times 0.044$ (開口率) $= 0.00866m^2/枚$

: 有孔板位置を示す

棟換気 (ケイユ- 换気片流れ棟用 S型 2P)
有効開口面積 $0.024m^2/本$

■ : 棟換気位置を示す

2階 吸気 : $52.17m^2 \times 1/900 = 0.058m^2$


$0.00866m^2/枚 \times 8枚 = 0.0734m^2 > 0.058m^2$ OK

下屋 吸排気 : $(2.73m \times 1.82m) \times 1/250 = 0.0199m^2$


$0.00866m^2/枚 \times 3枚 = 0.026m^2 > 0.0199m^2$ OK

2階 排気 : $52.17 \times 1/1600 = 0.0326m^2$

$0.024m^2/本 \times 2本 = 0.048m^2 > 0.0326m^2$ OK

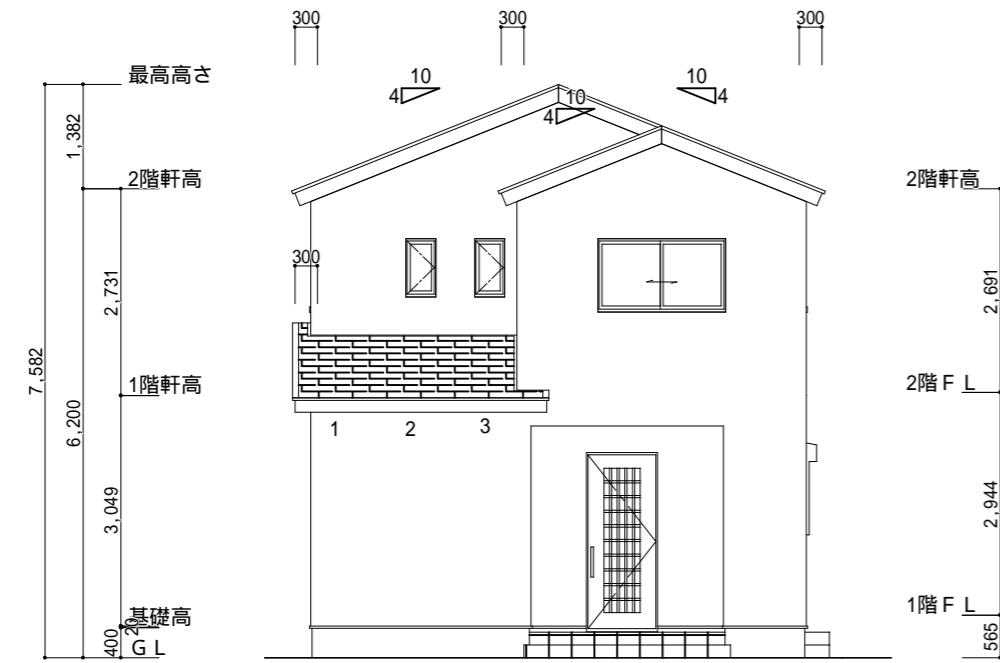

北側 立面図 S:1/100

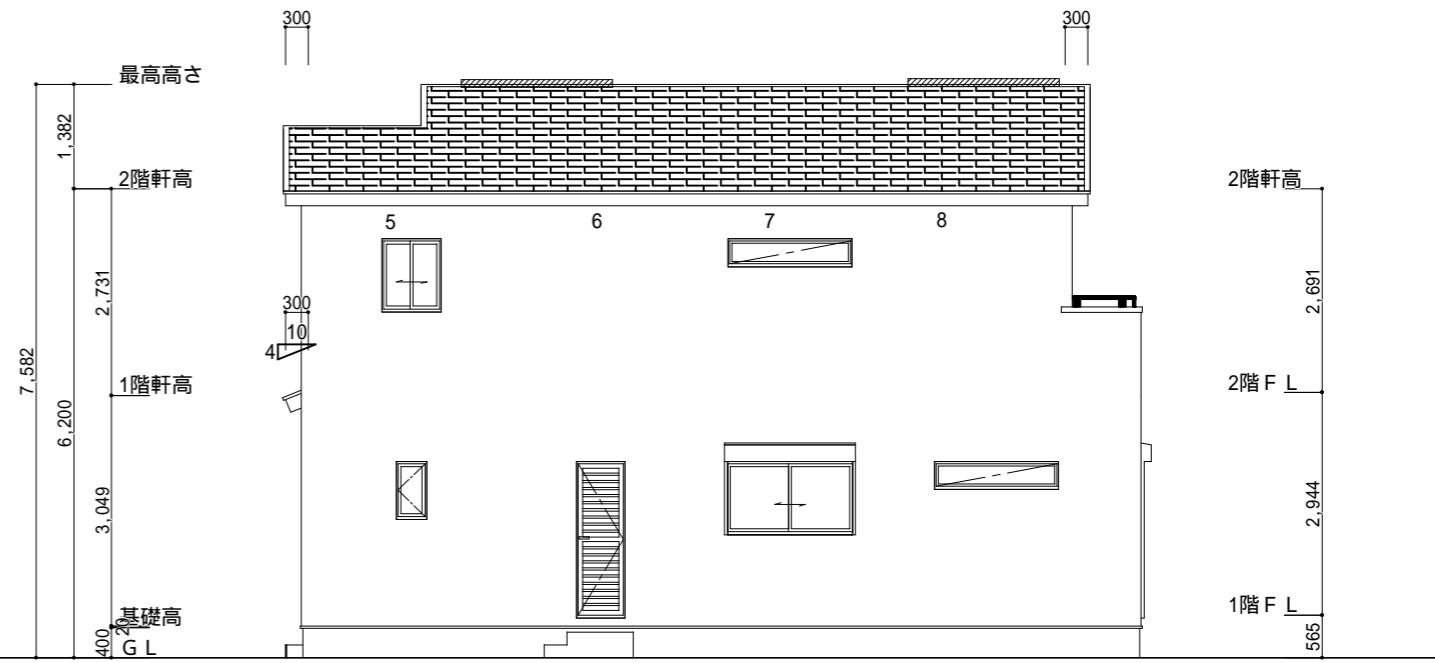

西側 立面図 S:1/100

工事名
額田郡幸田町建壳様邸新築工事
備考

心建設株式会社一級建築士事務所
一級建築士事務所 静岡県知事登録(1)第7498号
一級 国土交通大臣登録 第344970号 織田綾子
TEL:053-586-7337

管理者
日付
設計者
日付
担当者
日付

図面名
南側 立面図, 北側 立面図, 東側 立面図, 西側 立面図
縮尺
1/100
No.
3