


トータル面積表		(m ²)
敷地面積		181.77
建築面積		63.34
床面積	1階	59.62
	2階	57.96
延床面積		117.58
建蔽率	$(63.34/181.77) \times 100$	34.85%
容積率	$(117.58/181.77) \times 100$	64.69%

道路斜線・隣地斜線：明らかに適法
 平均地盤面：立面図にて算出
 雨水：道路側溝へ放流


配置図 S:1/100

工事名	島田市稲荷四丁目建売様邸新築工事	管理者	心建設株式会社一級建築士事務所	設計者	日付	担当者	日付	図面名	配置図	縮尺	1/100	No.	1
備考		日付	日付	日付									

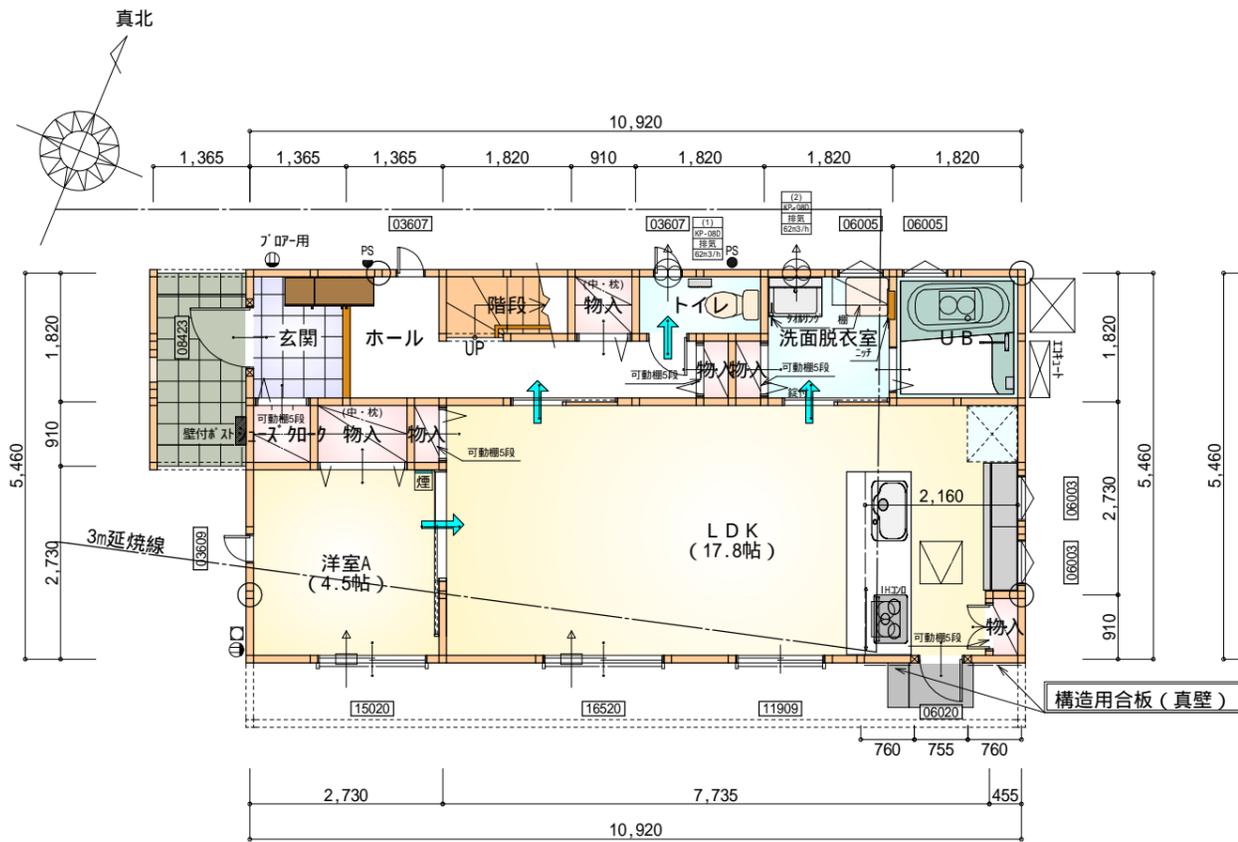

部屋名	面積	m ² (帖)
洋室A	7.453	(4.5)
シューズ加-ク	0.828	(0.5)
物入	1.242	(0.8)
物入	0.414	(0.3)
階段	1.656	(1.0)
玄関	2.484	(1.5)
U B	3.312	(2.0)
洗面脱衣室	3.312	(2.0)
トイレ	1.656	(1.0)
物入	0.414	(0.3)
物入	0.414	(0.3)
物入	0.828	(0.5)
ホール	5.797	(3.5)
L D K	29.398	(17.8)
物入	0.414	(0.3)
合計	59.62	(36.3)

1階 平面図 S:1/100

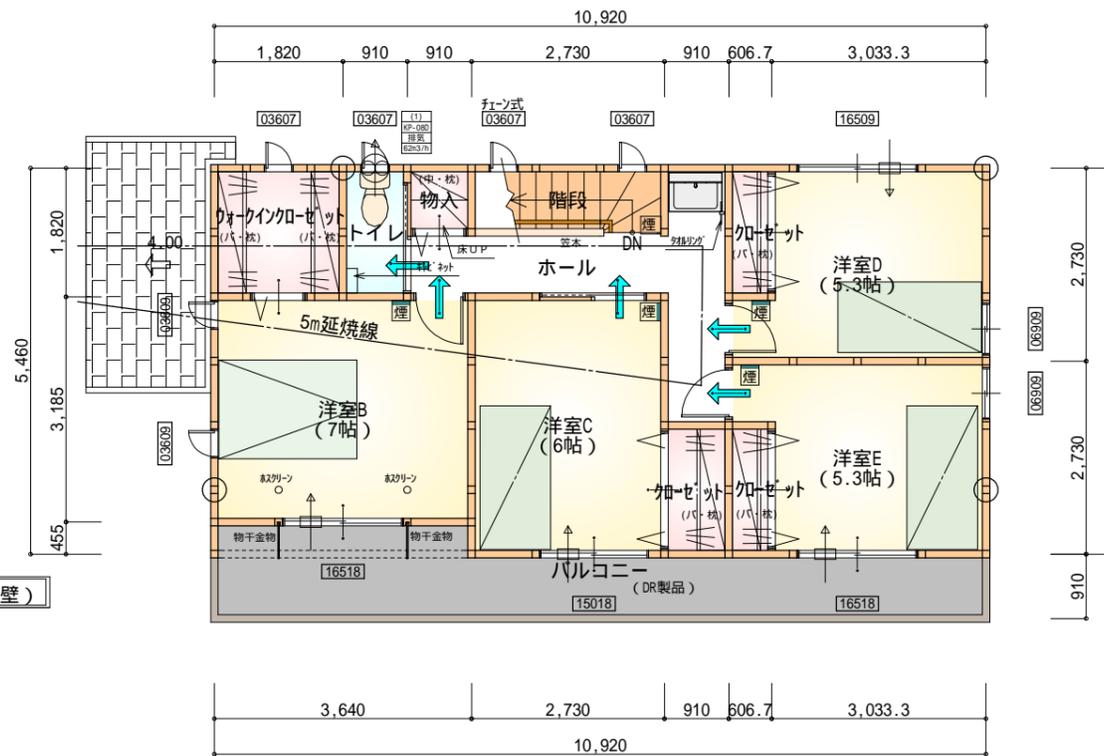

部屋名	面積	m ² (帖)
階段	2.484	(1.5)
洋室B	11.593	(7.0)
洋室C	9.937	(6.0)
ウォークインクローゼット	3.312	(2.0)
トイレ	1.656	(1.0)
物入	0.828	(0.5)
ホール	6.625	(4.0)
加-ゼット	1.656	(1.0)
加-ゼット	1.104	(0.7)
加-ゼット	1.104	(0.7)
洋室D	8.833	(5.3)
洋室E	8.833	(5.3)
合計	57.96	(35.0)

2階 平面図 S:1/100


* 凡例

- 煙式感知器
- 換気扇(壁用)
- 換気扇(天井用)
- 給気口100
- アンダーカット等
- 通し柱(105×105)
- 管柱(105×105)
- 木材 筋かい
柱脚 柱頭 45×90 片方向
- 木材 筋かい
45×90 たすき掛け


火気使用室内装
天井: PB9.5+準不燃クロスQM9397~QM9497
壁: PB12.5+準不燃クロスQM9397~QM9497

段数	15段
階高	2944
有効幅	W=780
蹴上	R=196.2
踏面	T=210.0
勾配	R × 2 + T = 602.4 550 602.4 650 R / T = 0.935 × 21 / 21 = 19.64 / 21 22 / 21
蹴込板	あり
蹴込	30mm
段鼻	あり 30mm

工事名	島田市稲荷四丁目建売様邸新築工事	管理者	心建設株式会社一級建築士事務所	設計者	日付	担当者	日付	図面名	1階 平面図, 2階 平面図	縮尺	1/100	No.	2
備考		日付	日付	日付									

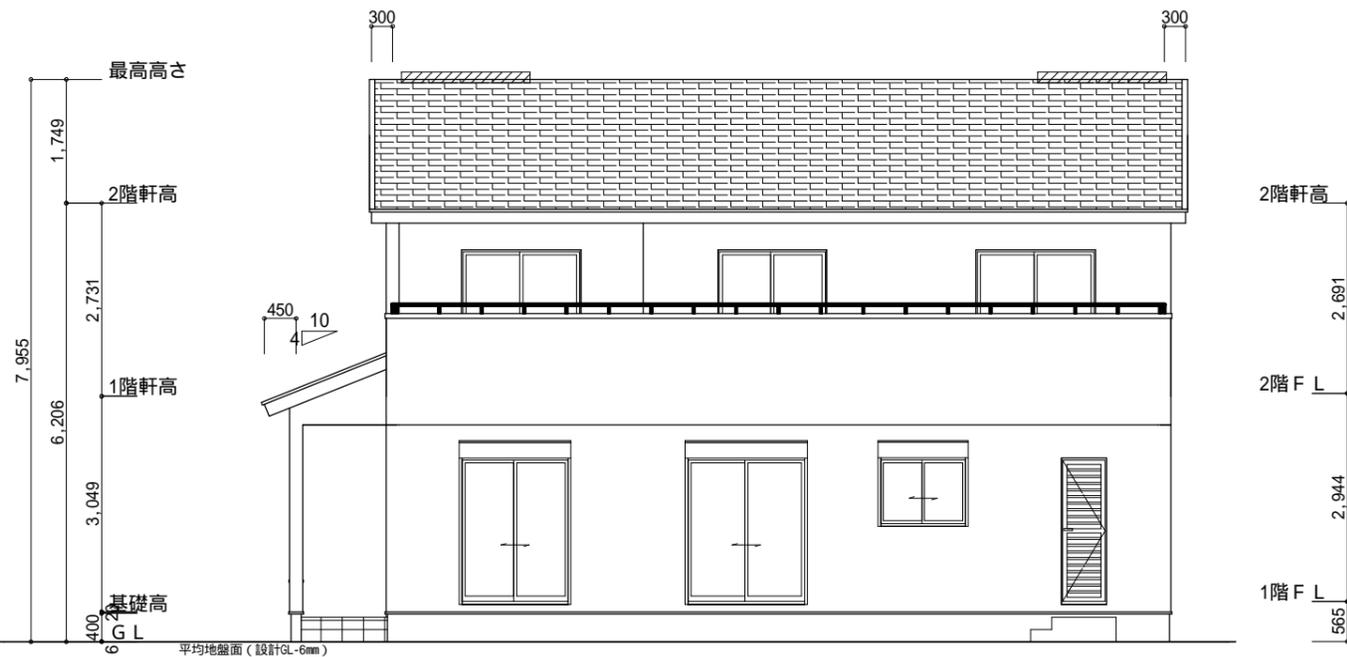

南側 立面図 S:1/100

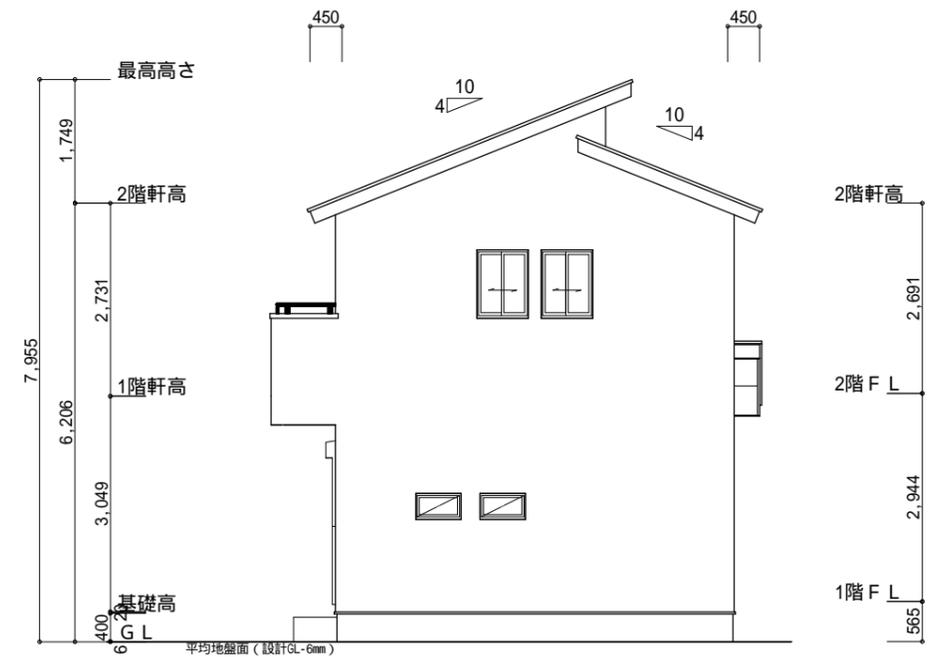


東側 立面図 S:1/100


【平均地盤面算出】
 $\{ (100 \times 1365) + (100 \times 910/2) \} / \{ (12285+5460) \times 2 \}$
 $= 182000/35490 = 5.128\text{mm}$
 平均地盤面 = 設計GL-6mm

小屋裏換気措置 (NBL インボスカー-910 × 1820 × 6仕様)
 有効開口面積
 $L=450$ (軒の出) $-0.0835 = 0.3665$ に加した開口率4.4%の有孔板の換気孔
 $0.91 \times 0.3665 \times 0.044$ (開口率) $= 0.0146\text{m}^2/\text{枚}$
 : 有孔板位置を示す
 棟換気 (ケミュー 換気棟用 S型 2P)
 有孔換気面積 $0.024\text{m}^2/\text{本}$
 : 換気棟を示す

2階 吸気: $59.63\text{m}^2 \times 1/900 = 0.0663\text{m}^2$
 $0.0146\text{m}^2/\text{枚} \times 5 = 0.0730\text{m}^2 > 0.0663\text{m}^2$ OK
 排気: $59.63\text{m}^2 \times 1/1600 = 0.0373\text{m}^2$
 $0.024\text{m}^2/\text{本} \times 2\text{本} = 0.048\text{m}^2 > 0.0373\text{m}^2$ OK

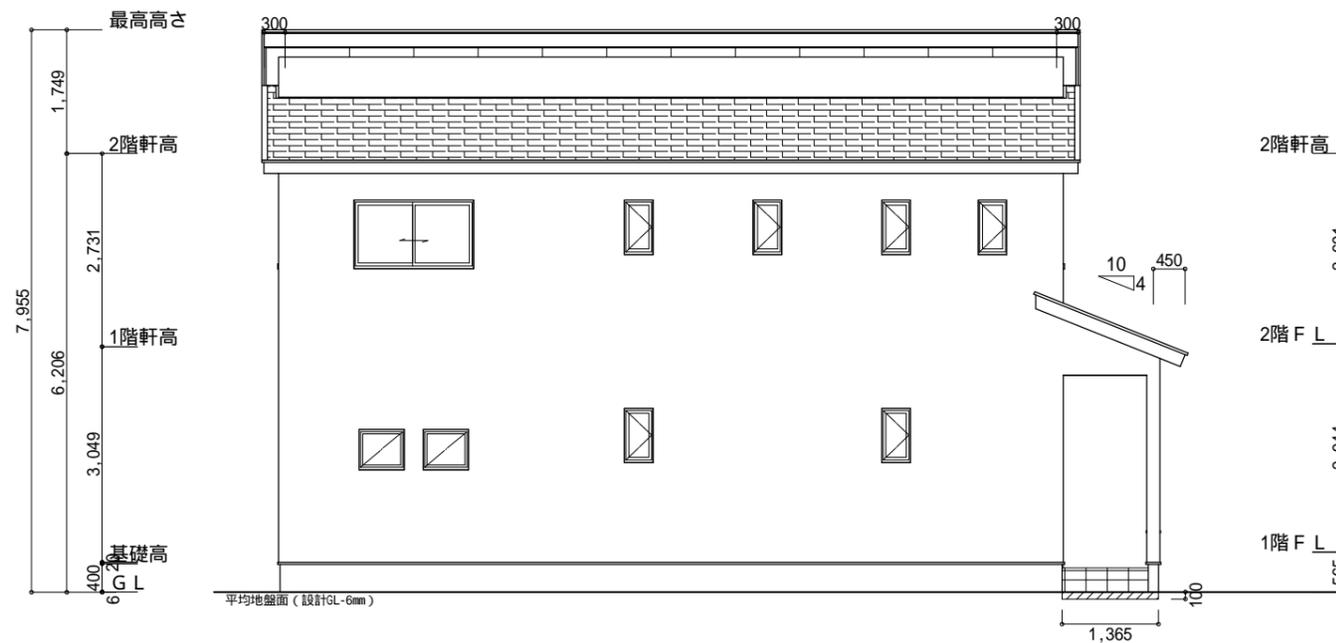

北側 立面図 S:1/100

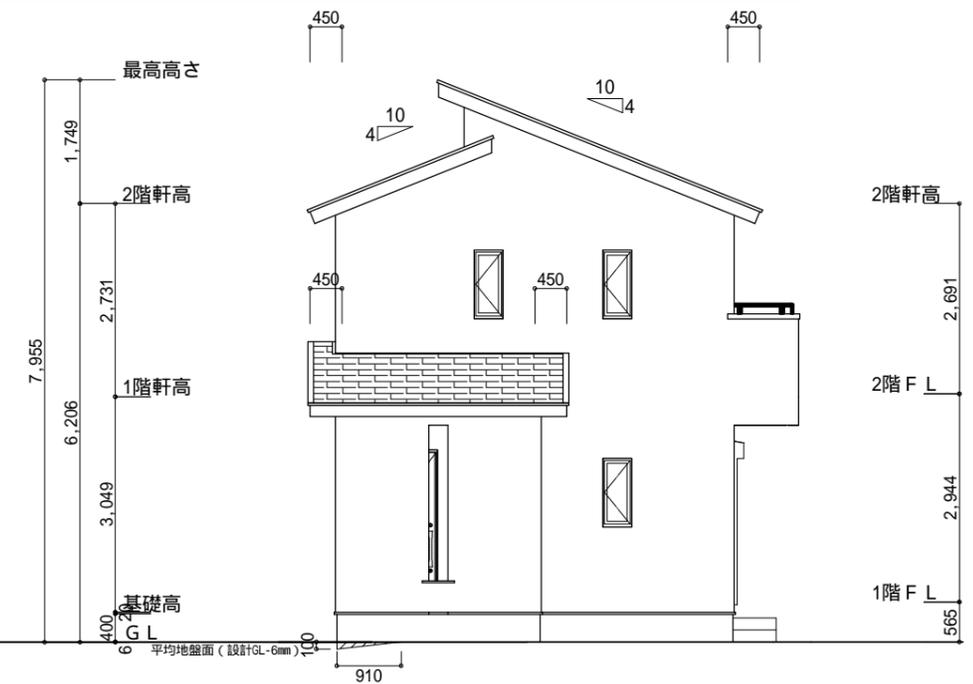

西側 立面図 S:1/100

工事名 島田市稲荷四丁目建売様邸新築工事	心建設株式会社一級建築士事務所 一級建築士事務所 静岡県知事登録(1)第7498号 静岡県浜松市浜北区内野2987-1 一級 国土交通大臣登録 第344970号 織田 綾子 TEL:053-586-7337	管理者 日付	設計者 日付	担当者 日付	図面名 南側 立面図,北側 立面図,東側 立面図,西側 立面図	縮尺 1/100	No. 3
-------------------------	---	-----------	-----------	-----------	------------------------------------	-------------	----------