


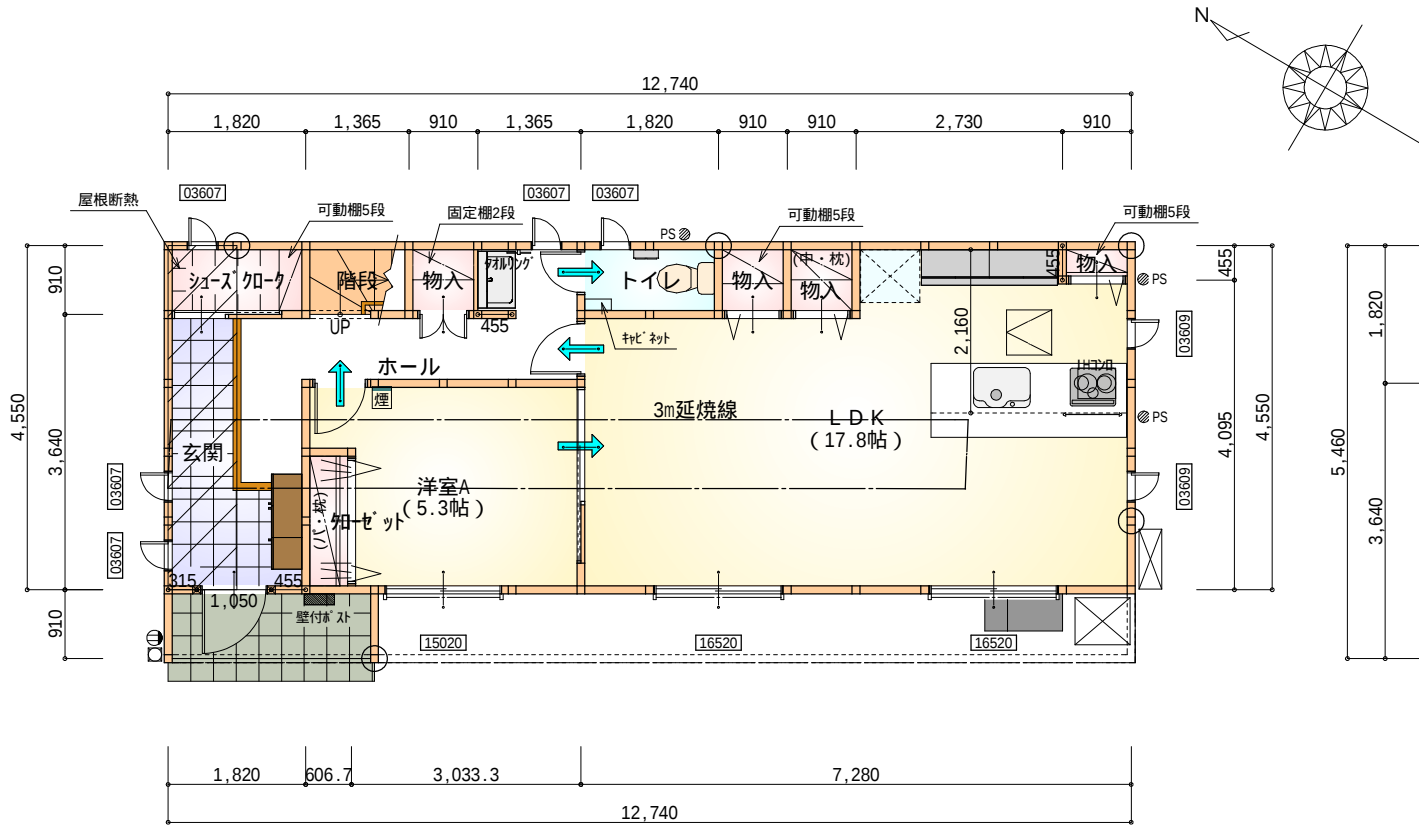


1階 平面図 S:1/100

部屋名	面積	m ² (帖)
階段	1.242	(0.8)
物入	0.414	(0.3)
物入	0.828	(0.5)
物入	0.828	(0.5)
物入	0.828	(0.5)
トイレ	1.656	(1.0)
ホール	6.625	(4.0)
L D K	29.398	(17.8)
洋室A	8.833	(5.3)
加ゼット	1.104	(0.7)
玄関	4.555	(2.8)
シューズクローク	1.656	(1.0)
合計	57.96	(35.2)

部屋名	面積	m ² (帖)
物入	0.552	(0.3)
階段	2.898	(1.8)
洋室C	8.695	(5.3)
物入	0.414	(0.3)
トイレ	1.656	(1.0)
ホール	7.867	(4.8)
洋室B	11.593	(7.0)
クローゼット	2.898	(1.8)
加ゼット	1.242	(0.8)
加ゼット	1.242	(0.8)
U B	3.312	(2.0)
洗面脱衣室	4.417	(2.7)
洋室D	9.937	(6.0)
合計	56.72	(34.6)

段数	15段
階高	2944
有効幅	W=780
蹴上	R=196.2
踏面	T=210.0
勾配	$R \times 2 + T = 602.4$ 550 602.4 650 $R / T = 0.935 \times 21 / 21$ $= 19.64 / 21 \quad 22 / 21$
蹴込板	あり
蹴込	30mm
段鼻	あり 30mm

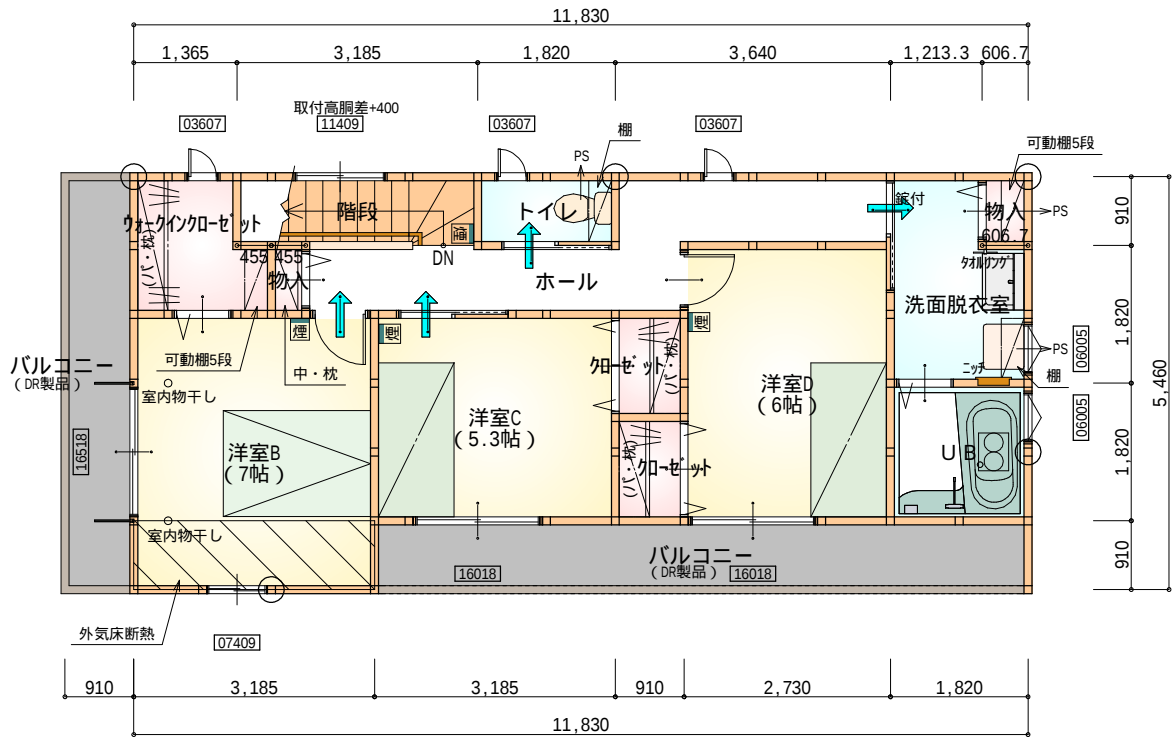

2階 平面図 S:1/100

*** 凡例**

煙式感知器

通し柱 (105×105)

換気扇 (壁用)

管柱 (105×105)

換気扇 (天井用)

火気使用室内装
天井: PB9.5+準不燃クロスQM9397 ~ QM9497
壁: PB12.5+準不燃クロスQM9397 ~ QM9497

給気口 100φ


アンダーカット等

1階


2階

工事名	南区三島町建売3期西棟様邸新築工事	心建設株式会社一級建築士事務所	管理者	設計者	担当者	図面名	縮尺	No.
備考		一級建築士事務所 静岡県知事登録 (1) 第7498号 静岡県浜松市浜北区内野2987-1 一級 国土交通大臣登録 第344970号 織田 綾子 TEL: 053-586-7337	日付	日付	日付	1階 平面図, 2階 平面図	1/100	2



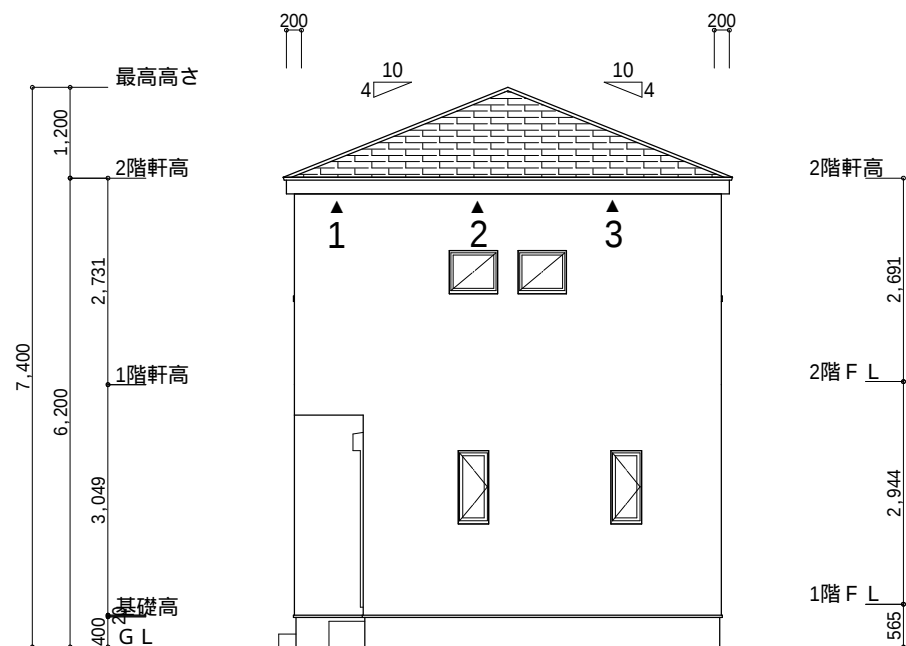

南側 立面図 S:1/100

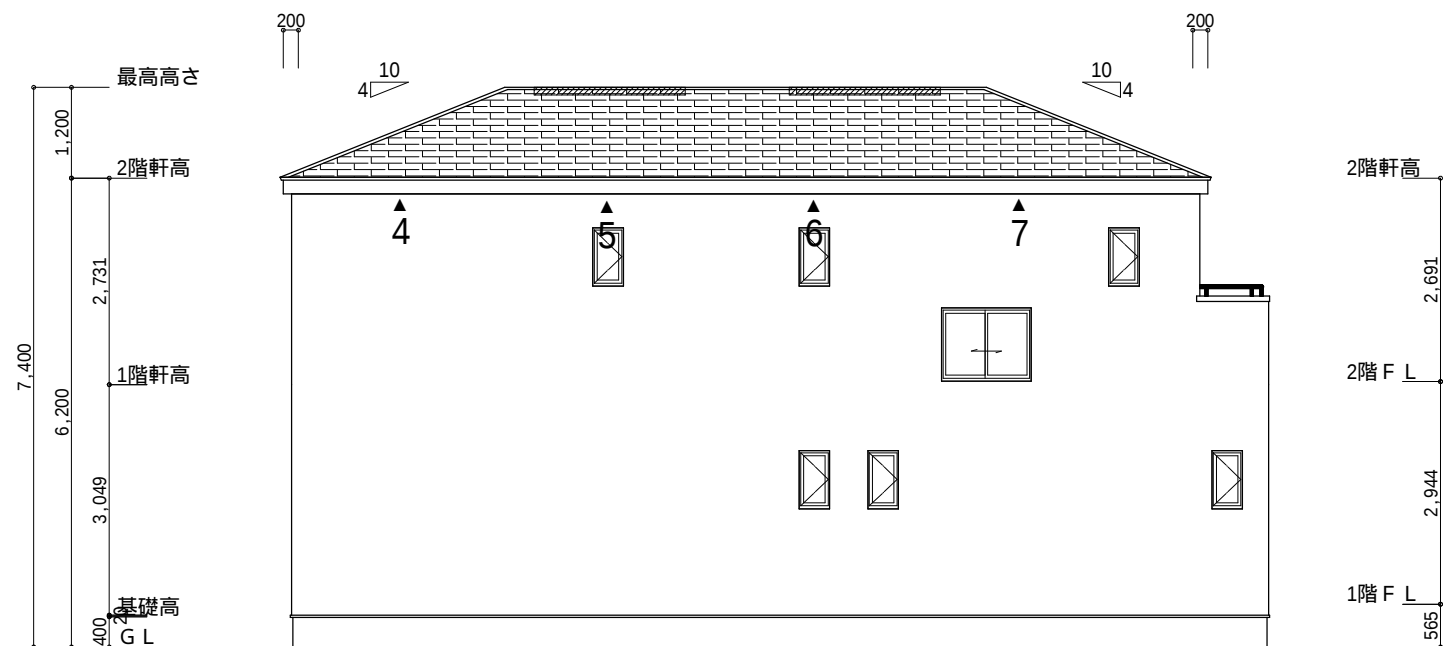

東側 立面図 S:1/100

小屋裏換気措置 (NBL インボスガ-910×1820×6仕様)

有効開口面積

L=0.20m (軒の出) -0.0835 = 0.1165にカットした開口率4.4%の有効板の換気孔

0.91×0.1165×0.044 (開口率) = 0.0046㎡/枚

▲ : 有孔板位置を示す

棟換気 (ケミュー 換気棟用 S型)

有効開口面積 2P:0.024㎡/本


//// : 2P 棟換気位置を示す

2階 吸気 : 56.72㎡×1/900 0.0631㎡


0.0046㎡/枚×14枚 = 0.0644㎡ > 0.0631㎡ OK

2階 排気 : 56.72㎡×1/1600 0.0355㎡

0.024㎡/本×2本 = 0.048㎡ > 0.0355㎡ OK

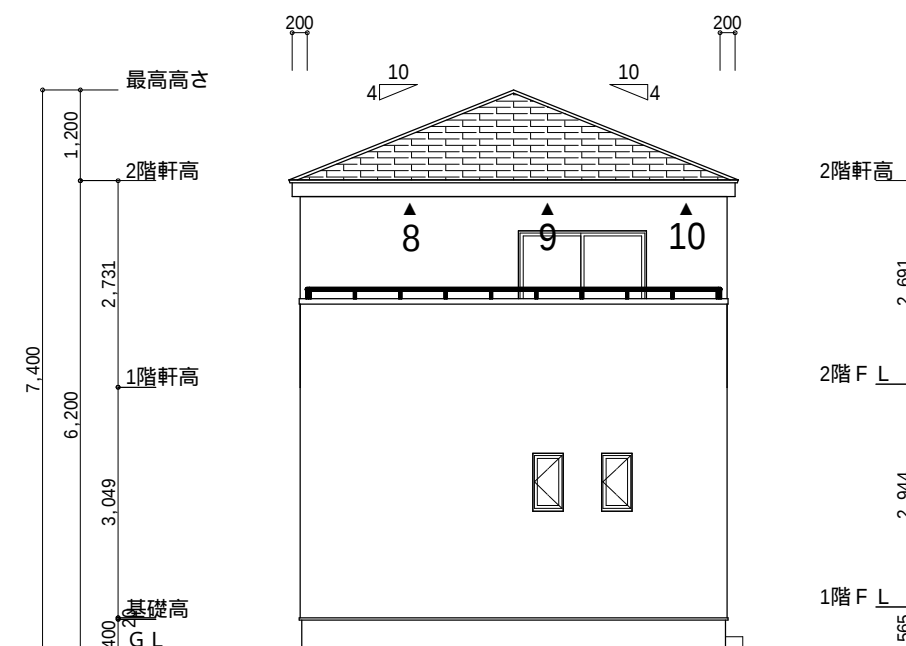

北側 立面図 S:1/100

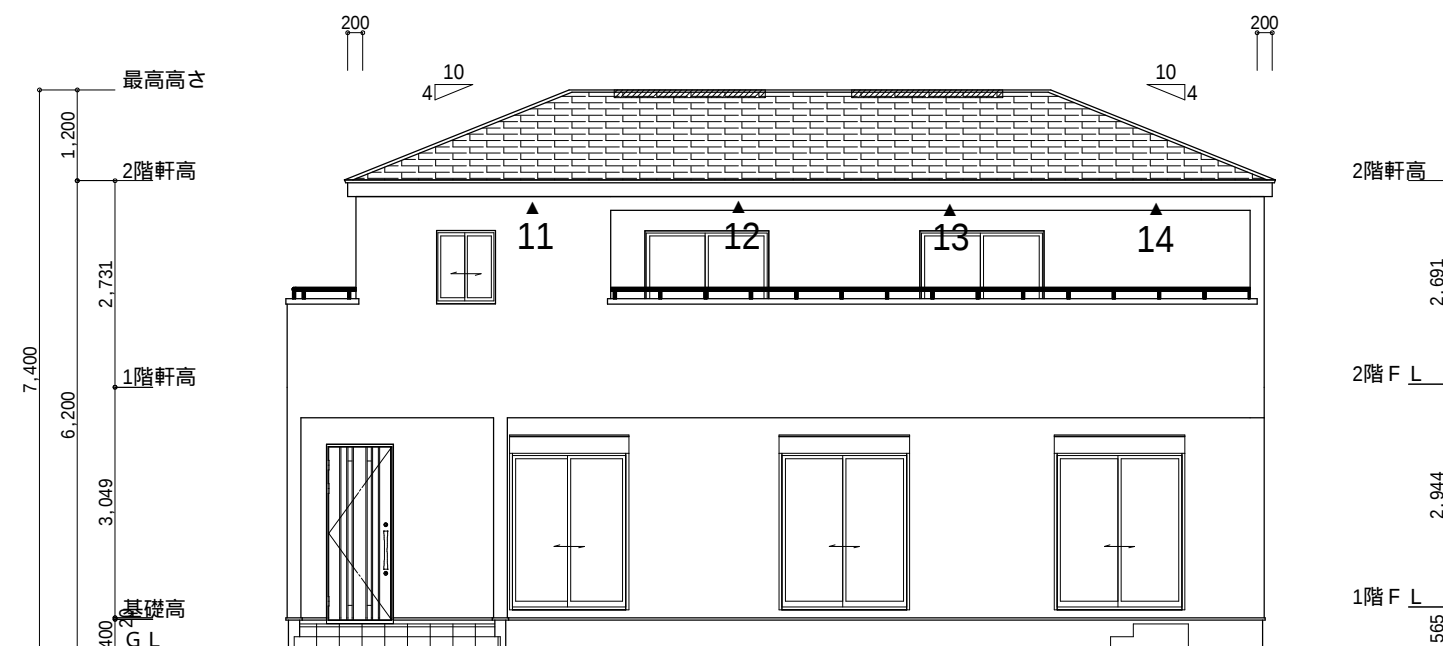

西側 立面図 S:1/100

工事名	南区三島町建売3期西棟様邸新築工事	心建設株式会社一級建築士事務所	管理者	設計者	担当者	図面名	縮尺	No.
備考		一級建築士事務所 静岡県知事登録 (1) 第7498号 静岡県浜松市浜北区内野2987-1 一級 国土交通大臣登録 第344970号 織田 綾子 TEL:053-586-7337	日付	日付	日付	南側 立面図, 北側 立面図, 東側 立面図, 西側 立面図	1/100	3