


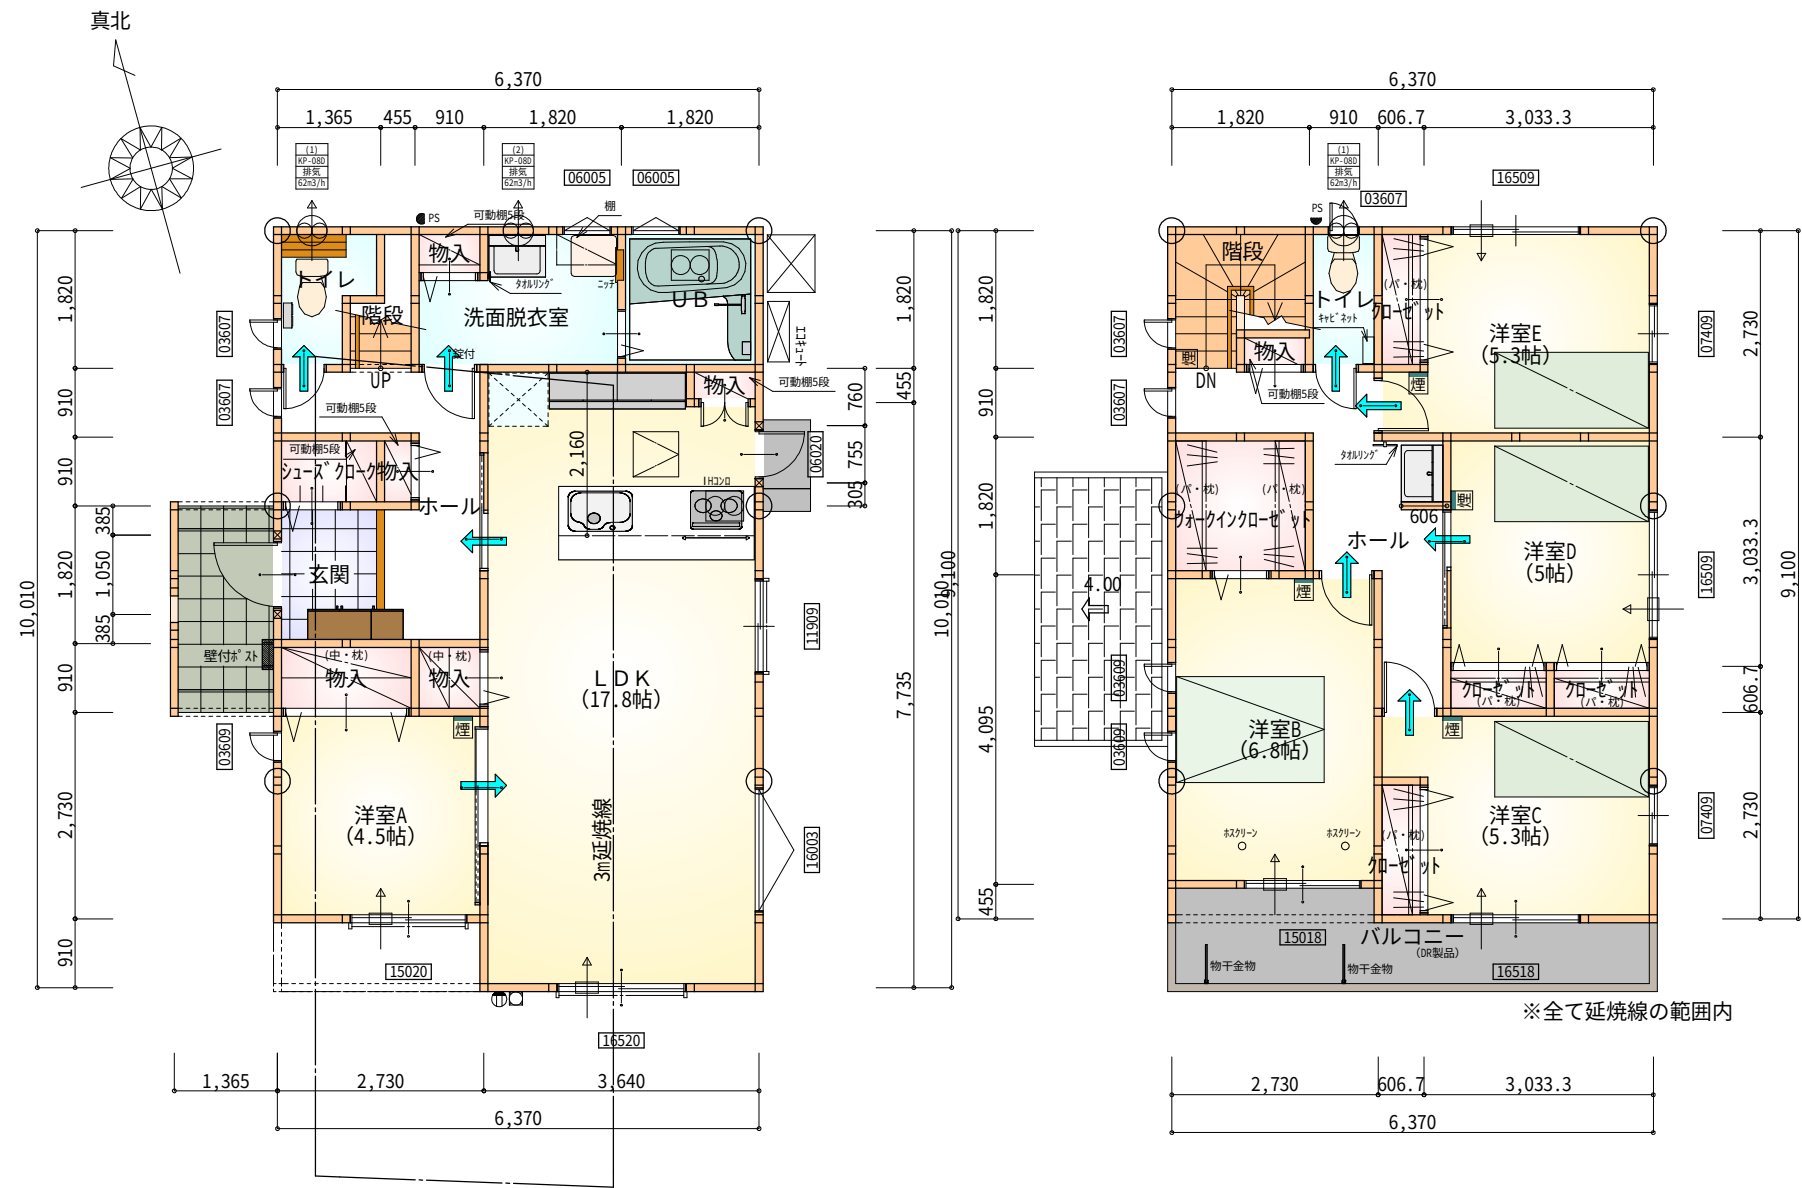

＊凡例

- 煙 煙式感知器
- 換気扇 (壁用)
- 換気扇 (天井用)
- 給気口 100φ
- アンダーカット等
- 通し柱 (105×105)
- 管柱 (105×105)
- 木材 筋かい 45×90 片方向
柱脚 柱頭
- 木材 筋かい 45×90 たすき掛け

※火気使用室内装
天井：PB9.5+準不燃クロスQM9397～QM9497
壁：PB12.5+準不燃クロスQM9397～QM9497

段 数	15段
階 高	2944
有効幅	W=780
蹴 上	R=196.2
踏 面	T=210.0
勾 配	$R \times 2 + T = 602.4$ $550 \leq 602.4 \leq 650$ $R / T = 0.935 \times 21 / 21$ $= 19.64 / 21 \leq 22 / 21$
蹴込板	あり
蹴 込	30mm
段 鼻	あり 30mm

部 屋 名	面 積	m ² (帖)
UB	3.312	(2.0)
洗面脱衣室	4.417	(2.7)
階段	1.242	(0.8)
LDK	29.398	(17.8)
洋室A	7.453	(4.5)
トイレ	2.070	(1.3)
玄関	2.484	(1.5)
物入	0.828	(0.5)
物入	1.656	(1.0)
シューズクローク	1.242	(0.8)
物入	0.414	(0.3)
ホール	5.797	(3.5)
物入	0.414	(0.3)
物入	0.552	(0.3)
合 計	61.27	(37.3)


部 屋 名	面 積	m ² (帖)
洋室E	8.833	(5.3)
洋室C	8.833	(5.3)
物入	0.414	(0.3)
階段	2.898	(1.8)
洋室D	8.281	(5.0)
トイレ	1.656	(1.0)
ホール	7.453	(4.5)
洋室B	11.179	(6.8)
クローゼット	1.104	(0.7)
クローゼット	0.828	(0.5)
クローゼット	0.828	(0.5)
クローゼット	1.104	(0.7)
ウォークインクローゼット	3.312	(2.0)
合 計	56.72	(34.4)

2階 平面図 S:1/100


1階 平面図 S:1/100

工事名	浜北区於呂建売3期東棟様邸新築工事	心建設株式会社一級建築士事務所	管理者	設計者	担当者	図面名	縮尺	No.
備考		一級建築士事務所 静岡県知事登録 (1) 第7498号 静岡県浜松市浜北区内野2987-1 一級 国土交通大臣登録 第344970号 織田 綾子 TEL:053-586-7337	日付	日付	日付	1階 平面図,2階 平面図	1/100	2




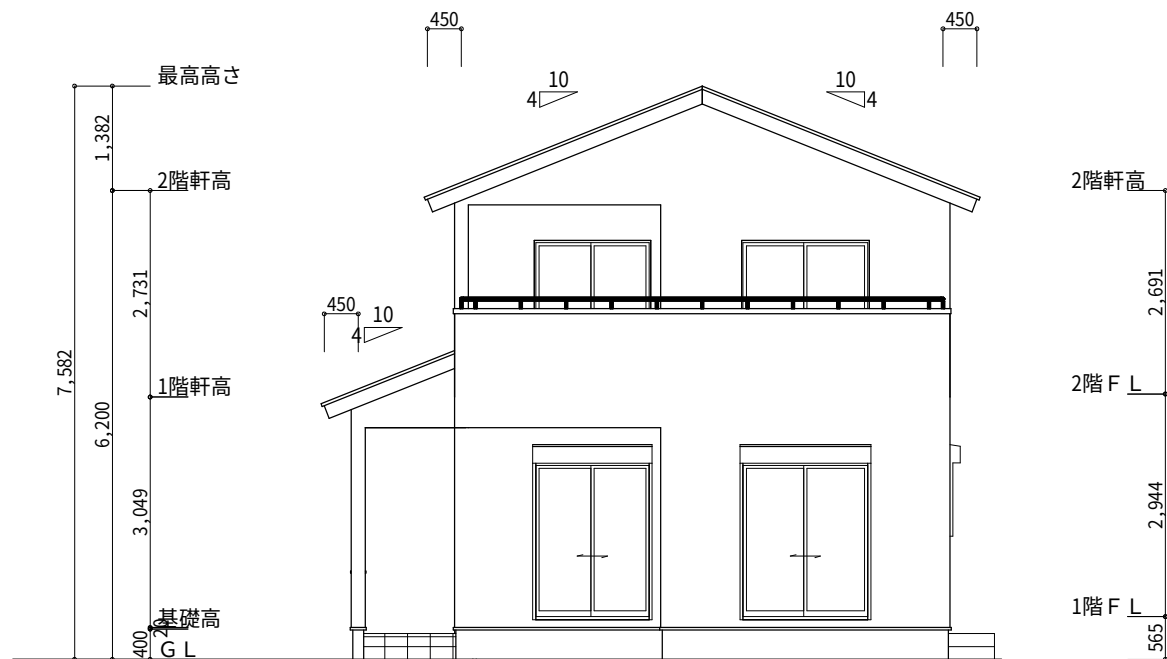


南側 立面図 S:1/100

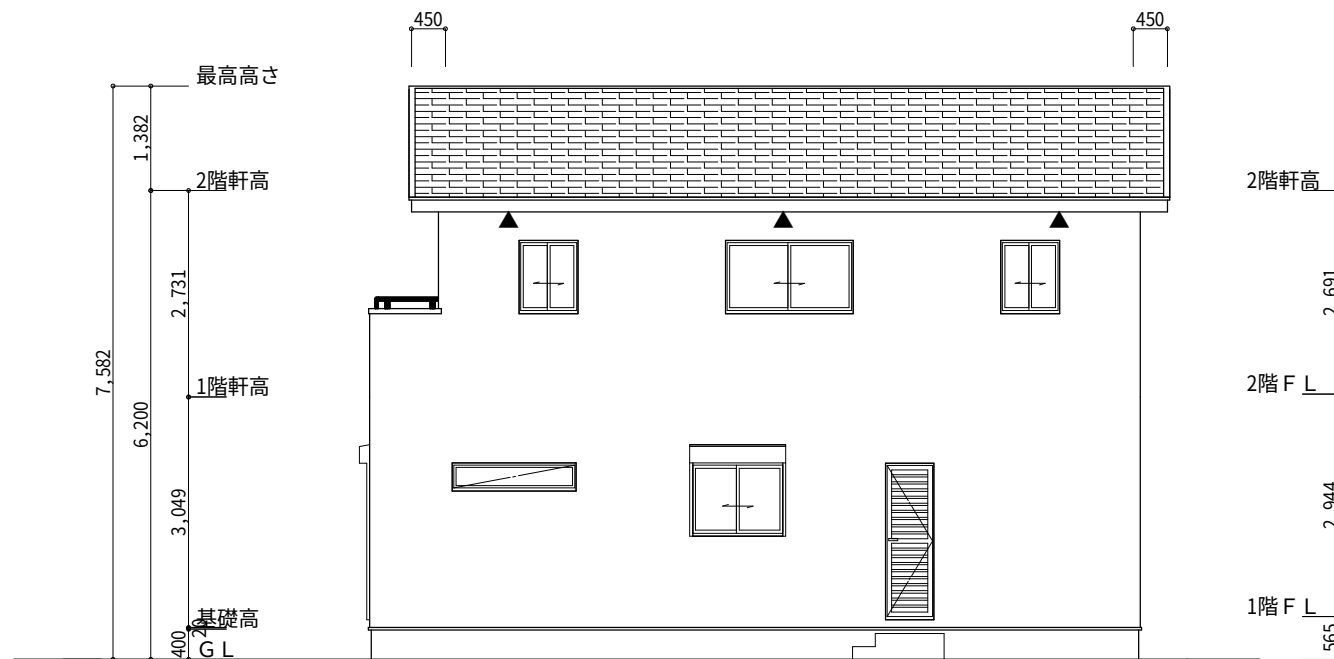

東側 立面図 S:1/100

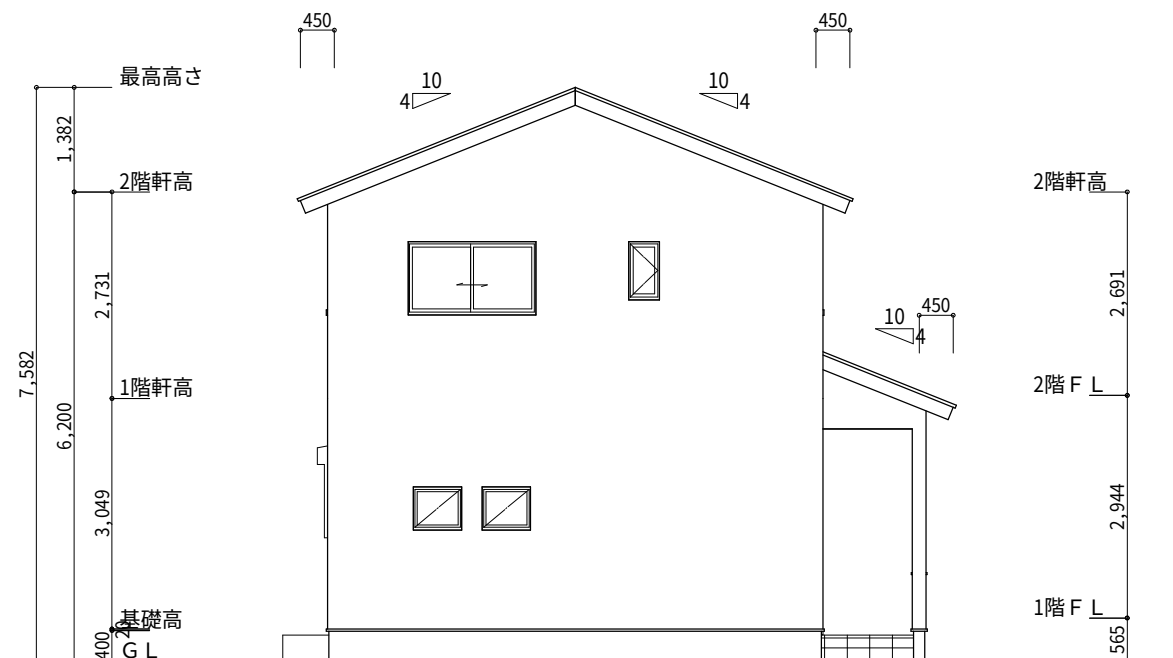

北側 立面図 S:1/100

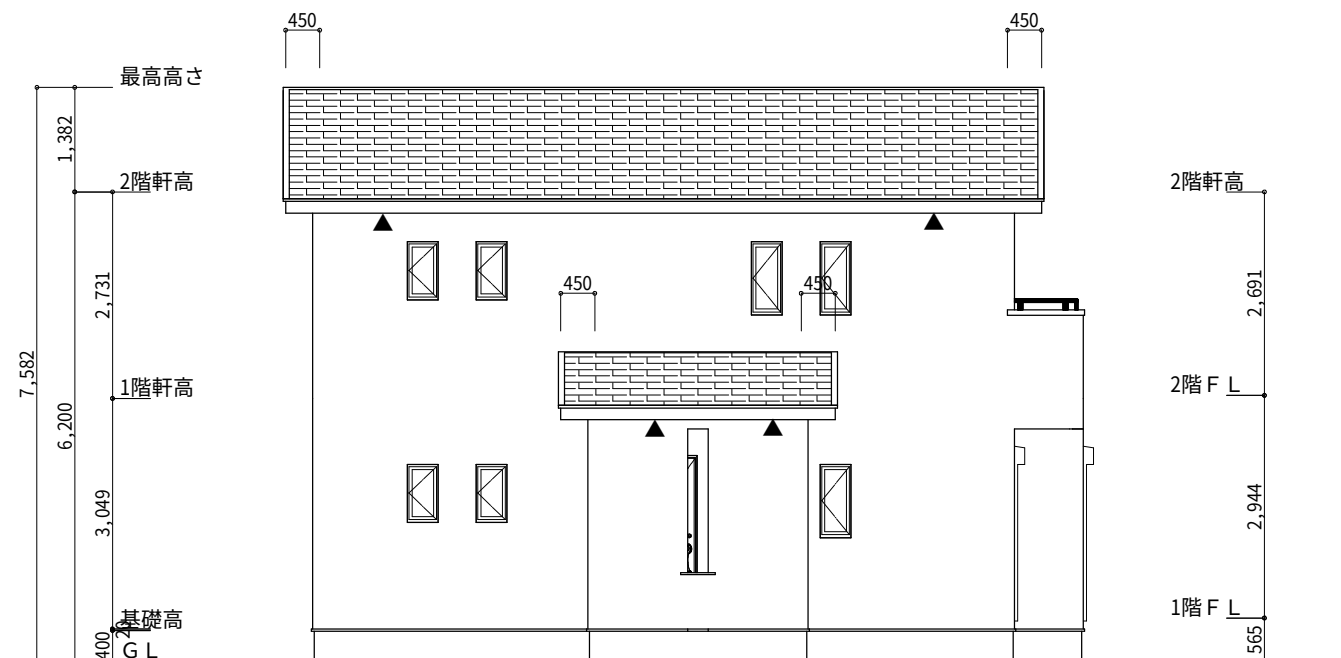

西側 立面図 S:1/100

工事名	浜北区於呂建売3期東棟様邸新築工事	心建設株式会社一級建築士事務所	管理者	設計者	担当者	図面名	縮尺	No.
備考		一級建築士事務所 静岡県知事登録 (1) 第7498号 静岡県浜松市浜北区内野2987-1 一級 国土交通大臣登録 第344970号 織田 綾子 TEL:053-586-7337	日付	日付	日付	南側 立面図, 北側 立面図, 東側 立面図, 西側 立面図	1/100	3



210422002