




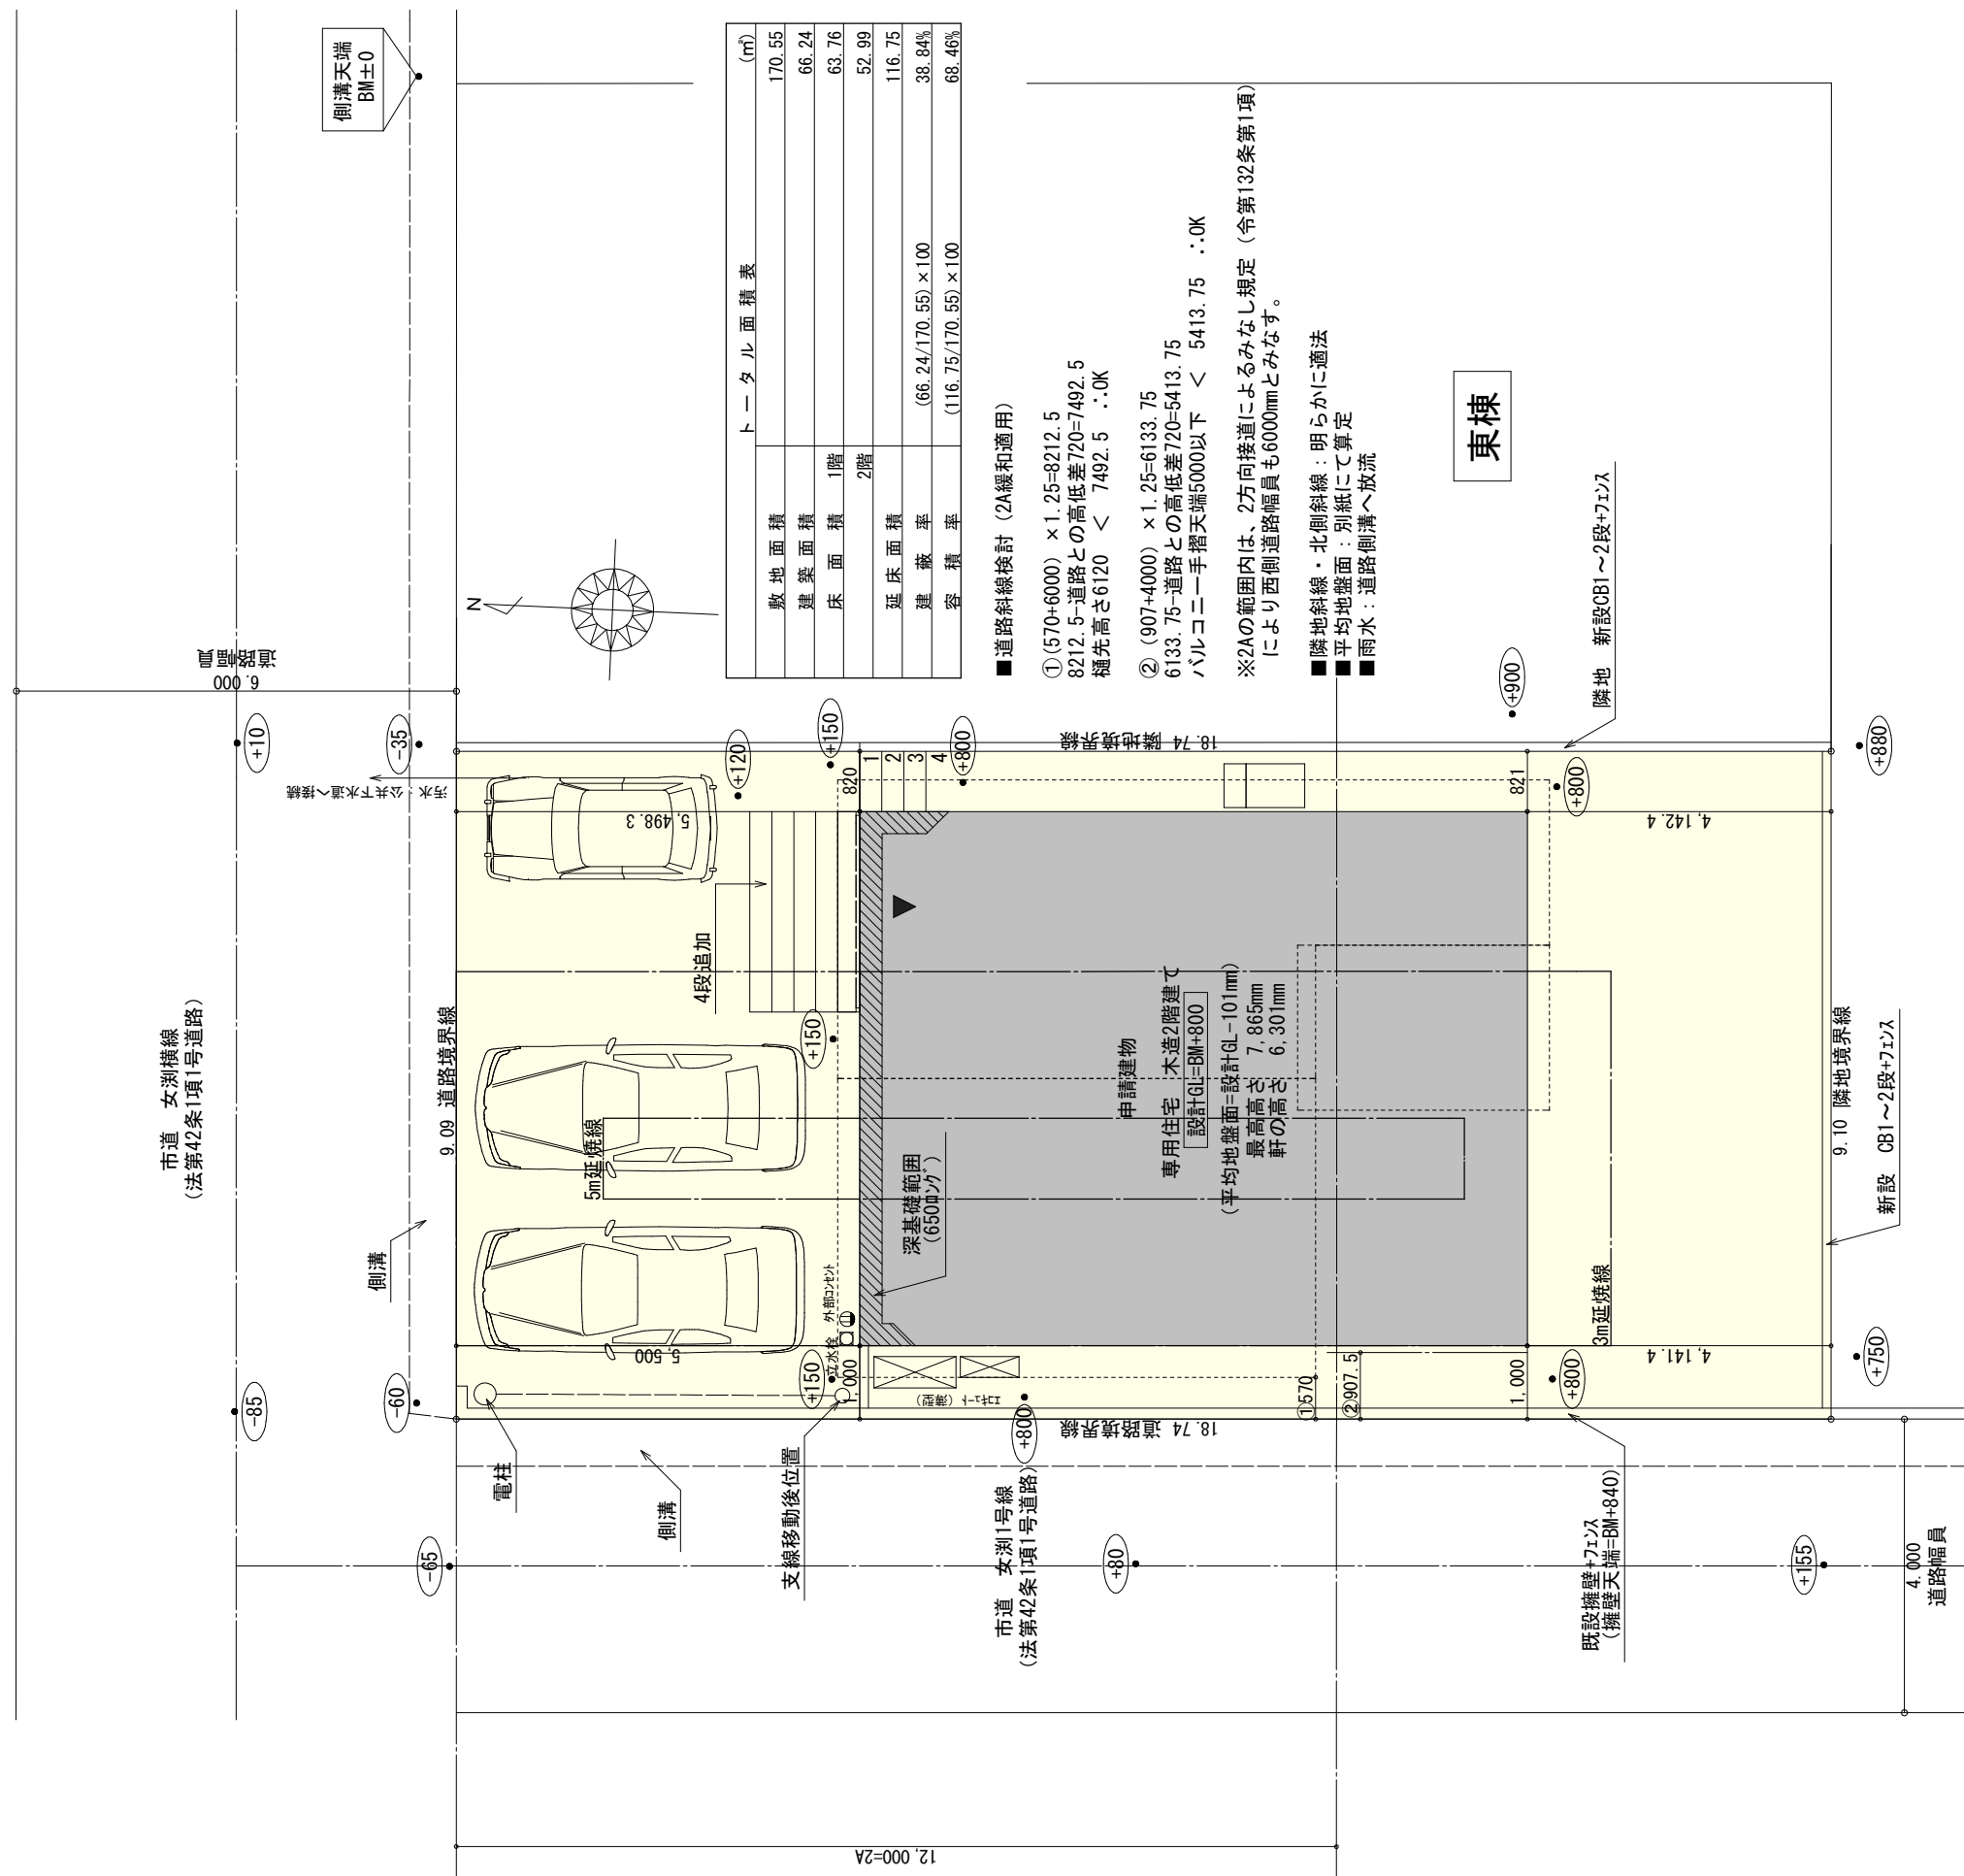

工事名	菊川市本所建売2期西棟様邸新築工事	心建設株式会社一級建築士事務所 一級建築士事務所 静岡県知事登録 (1) 第7498号 静岡県浜松市浜北区内野2987-1 一級 国土交通大臣登録 第344970号 織田 綾子 TEL:053-586-7337	管理者	設計者	担当者	図面名 配置図	縮尺 1/100	No. 1
備考			日付	日付	日付			

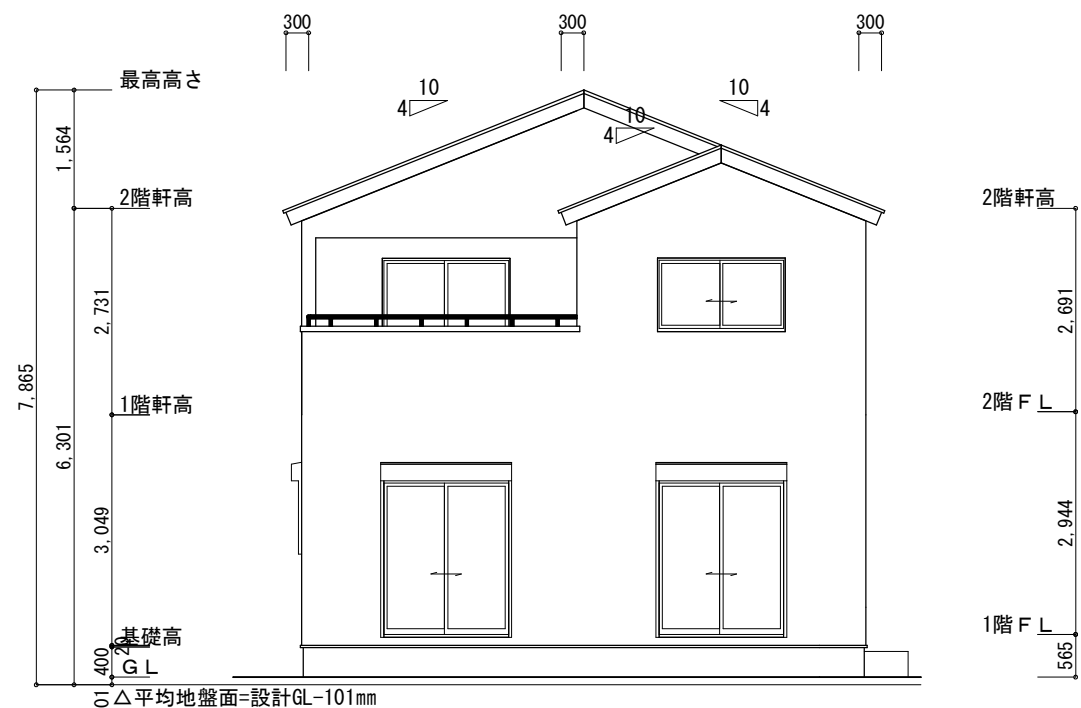


南側 立面図 S:1/100

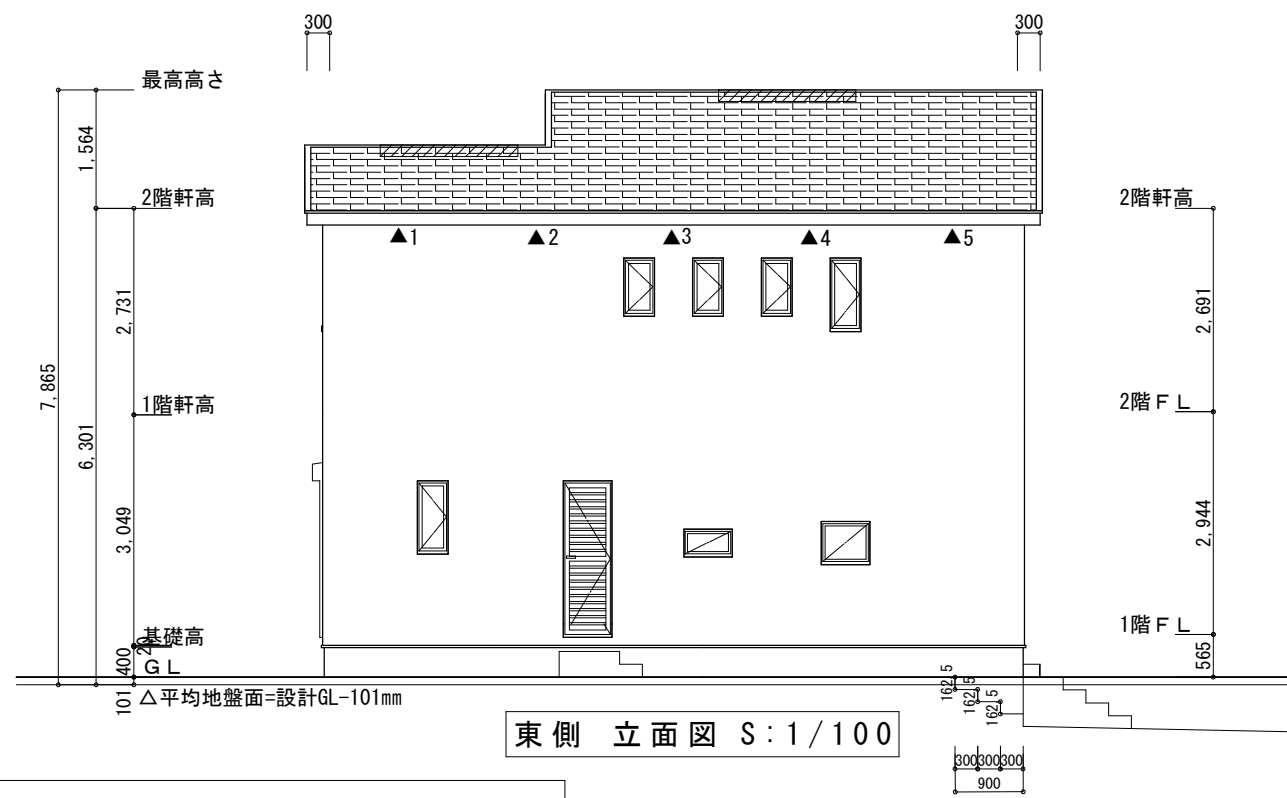


東側 立面図 S:1/100

※小屋裏換気措置 (NBL エンボスカー910×1820×6仕様)
有効開口面積
L=300 (軒の出) -0.0835=0.2165にカットした開口率4.4%の有孔板の換気孔
0.91×0.2165×0.044 (開口率) =0.0086㎡/枚
▲: 有孔板位置を示す
※棟換気 (ケイミュー 換気棟用 S型 2P)
有孔換気面積 0.024㎡/本
: 換気棟を示す

2階 吸気 : $54.65\text{m}^2 \times 1/900 \div 0.0608\text{m}^2$
 $0.0086\text{m}^2/\text{枚} \times 9 = 0.0774\text{m}^2 > 0.0608\text{m}^2 \therefore \text{OK}$
排気 : $54.65\text{m}^2 \times 1/1600 \div 0.0342\text{m}^2$
 $0.024\text{m}^2/\text{本} \times 2\text{本} = 0.0480\text{m}^2 > 0.0342\text{m}^2 \therefore \text{OK}$

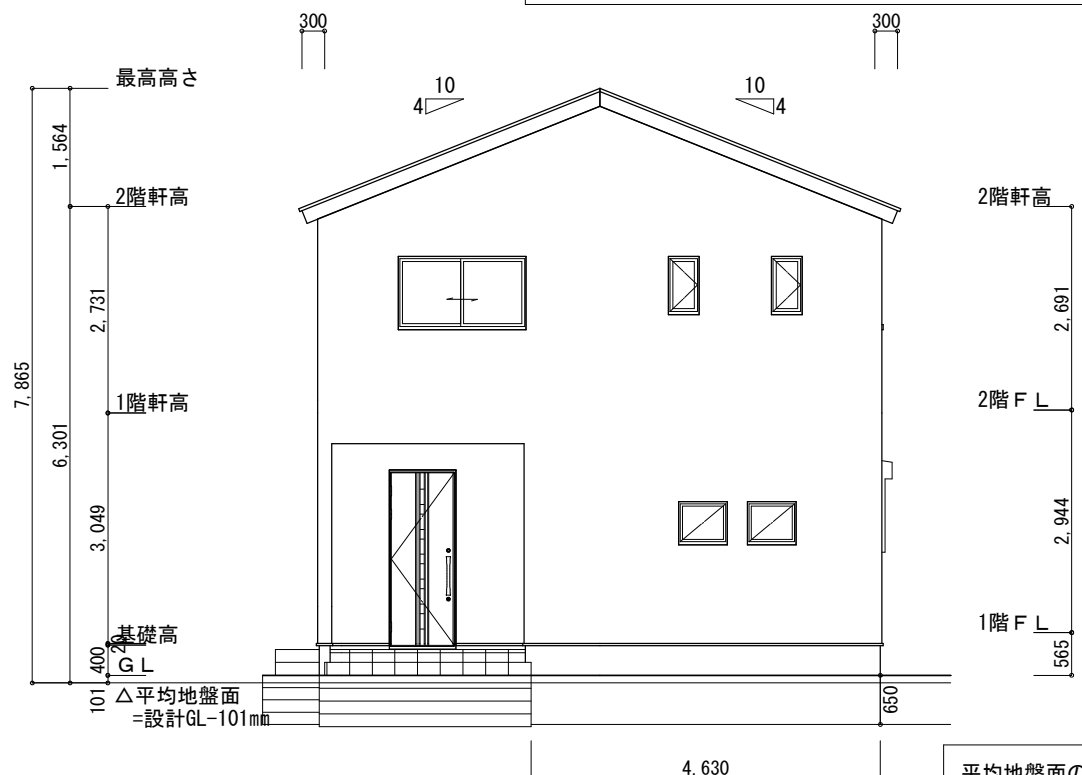



北側 立面図 S:1/100

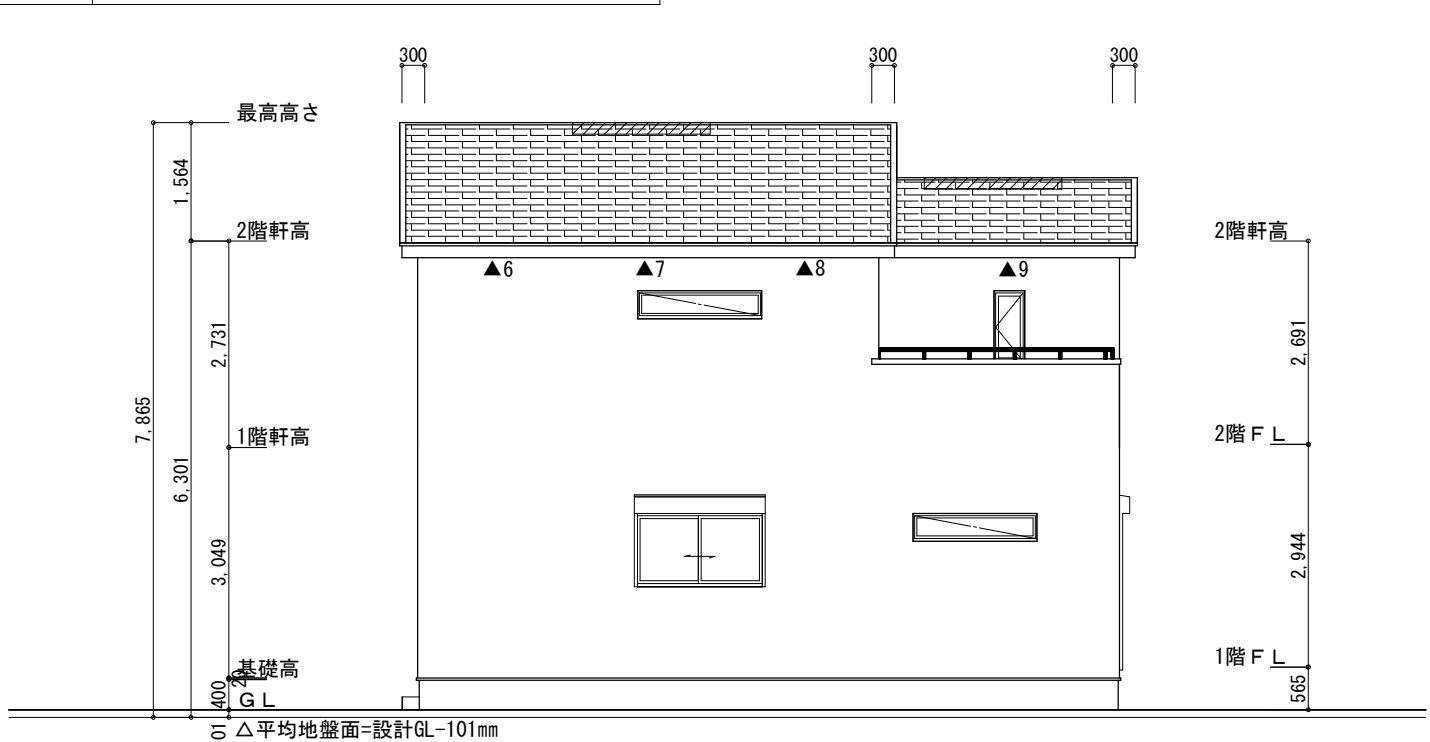

西側 立面図 S:1/100


平均地盤面の算定
(4630×650+487.5×300+325×300+162.5×300) / (7280+9100) × 2
=3302000 / 32760
=100.7936. . ≒101
平均地盤面=設計GL-101mm

工事名	菊川市本所建売2期西棟様邸新築工事	心建設株式会社一級建築士事務所	管理者	設計者	担当者	図面名	縮尺	No.
備考		一級建築士事務所 静岡県知事登録 (1) 第7498号 静岡県浜松市浜北区内野2987-1 一級 国土交通大臣登録 第344970号 織田 綾子 TEL:053-586-7337	日付	日付	日付	南側 立面図, 北側 立面図, 東側 立面図, 西側 立面図	1/100	3

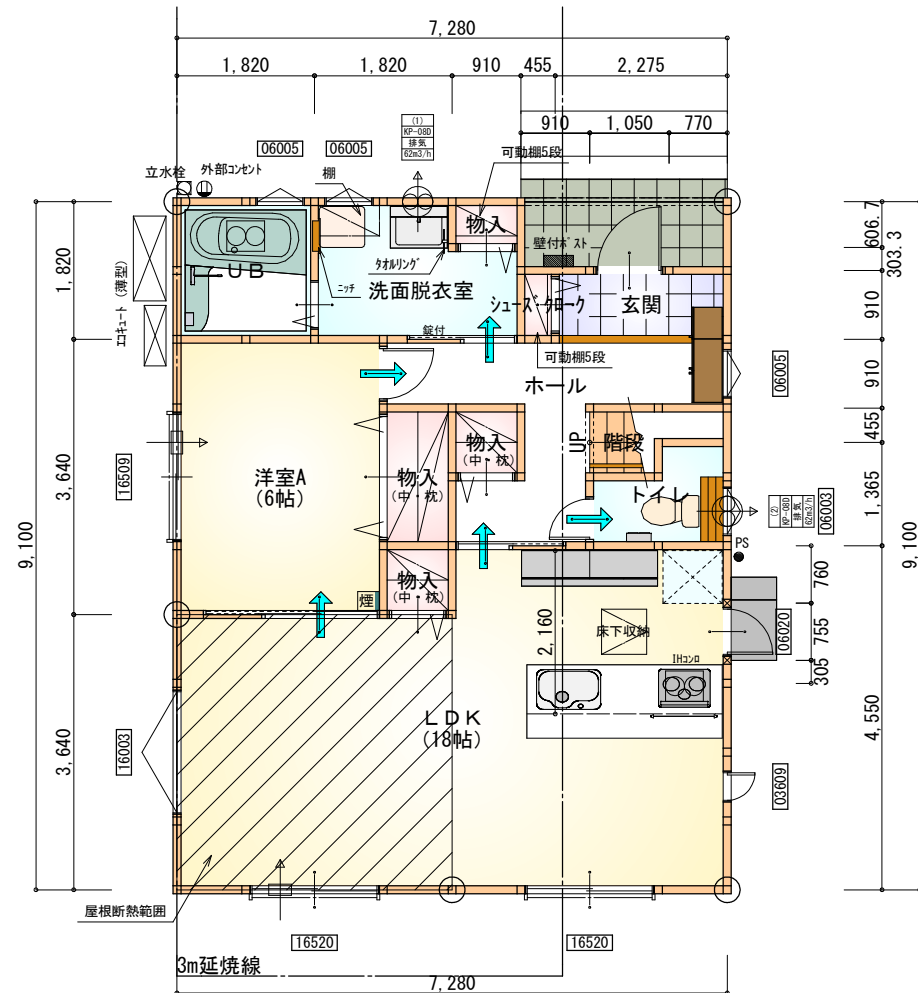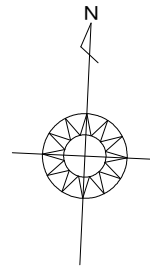

部屋名	面積	m ² (帖)
UB	3.312	(2.0)
階段	1.242	(0.8)
物入	0.828	(0.5)
トイレ	2.070	(1.3)
洗面脱衣室	4.417	(2.7)
物入	0.552	(0.3)
玄関	2.070	(1.3)
シューズクローク	0.414	(0.3)
洋室A	9.937	(6.0)
物入	1.656	(1.0)
物入	0.828	(0.5)
ホール	6.625	(4.0)
LDK	29.812	(18.0)
合計	63.76	(38.7)

1階 平面図 S:1/100

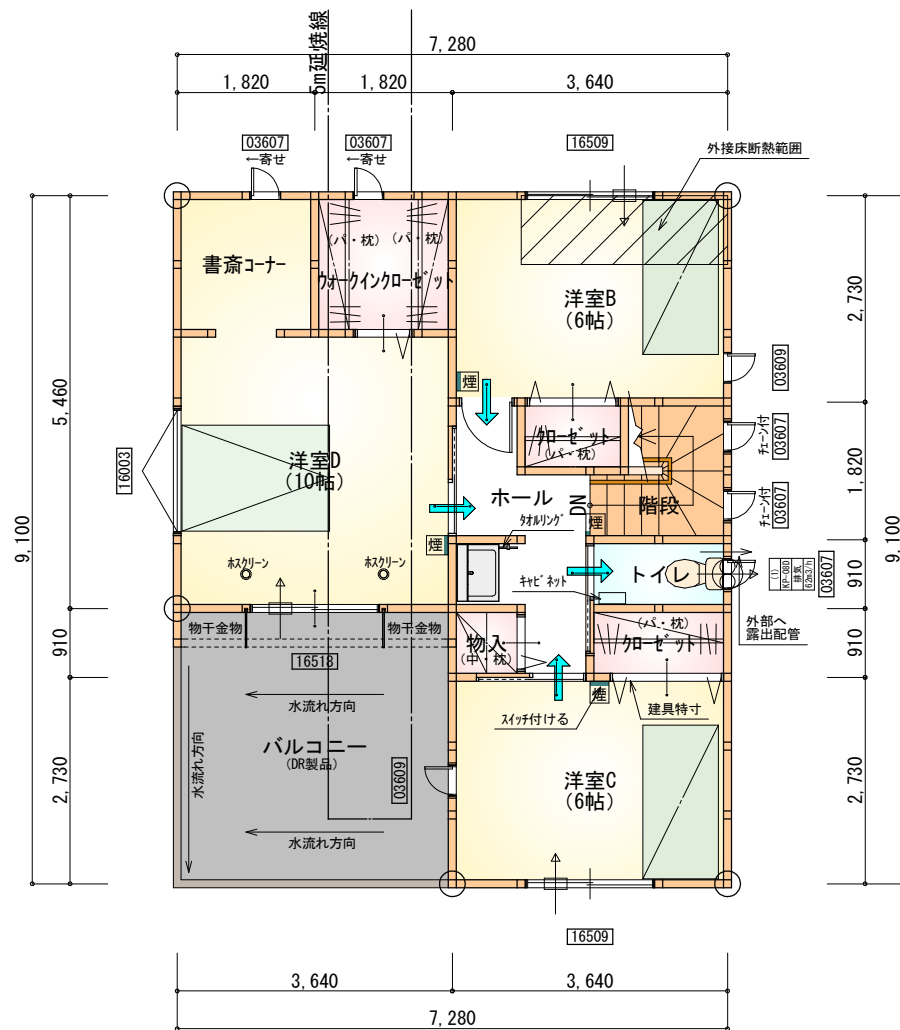

部屋名	面積	m ² (帖)
階段	2.898	(1.8)
クローゼット	1.242	(0.8)
洋室B	9.937	(6.0)
トイレ	1.656	(1.0)
洋室C	9.937	(6.0)
物入	0.828	(0.5)
ホール	4.969	(3.0)
クローゼット	1.656	(1.0)
ウォークインクローゼット	3.312	(2.0)
洋室D	16.562	(10.0)
合計	52.99	(32.1)

2階 平面図 S:1/100

* 凡例

- 煙 煙式感知器
- 換気扇 (壁用)
- 換気扇 (天井用)
- 給気口 100φ
- アンダーカット等
- 通し柱 (105×105)
- 管柱 (105×105)

※火気使用室内装

天井: PB9.5+準不燃クロスQM9397~QM9497

壁: PB12.5+準不燃クロスQM9397~QM9497

段数	15段
階高	2944
有効幅	W=772
蹴上	R=196.2
踏面	T=210.0
勾配	$R \times 2 + T = 602.4$ $550 \leq 602.4 \leq 650$ $R / T = 0.935 \times 21 / 21$ $= 19.64 / 21 \leq 22 / 21$
蹴込板	あり
蹴込	30mm
段鼻	あり 30mm

工事名	菊川市本所建売2期西棟様邸新築工事	心建設株式会社一級建築士事務所	管理者	設計者	担当者	図面名	縮尺	No.
備考		一級建築士事務所 静岡県知事登録 (1) 第7498号 静岡県浜松市浜北区内野2987-1 一級 国土交通大臣登録 第344970号 織田 綾子 TEL:053-586-7337	日付	日付	日付	1階 平面図, 2階 平面図	1/100	2

