
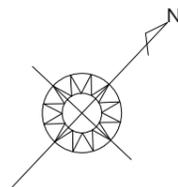


トータル面積表		(㎡)
敷地面積		436.53
有効敷地面積		436.27
建築面積		108.48
床面積 1階		105.99
延床面積		105.99
建蔽率	$(108.48/436.27) \times 100$	24.87%
容積率	$(105.99/436.27) \times 100$	24.30%

配置図 S: 1/150

工事名	天竜区山東建売2期西棟様邸新築工事	管理者	心建設株式会社一級建築士事務所	設計者		担当者		図面名	配置図	縮尺	1/100,150	No.	1
備考		日付	一級建築士事務所 静岡県知事登録(1)第7498号 静岡県浜松市浜北区内野2987-1 一級 国土交通大臣登録 第344970号 織田 綾子 TEL:053-586-7337	日付		日付							

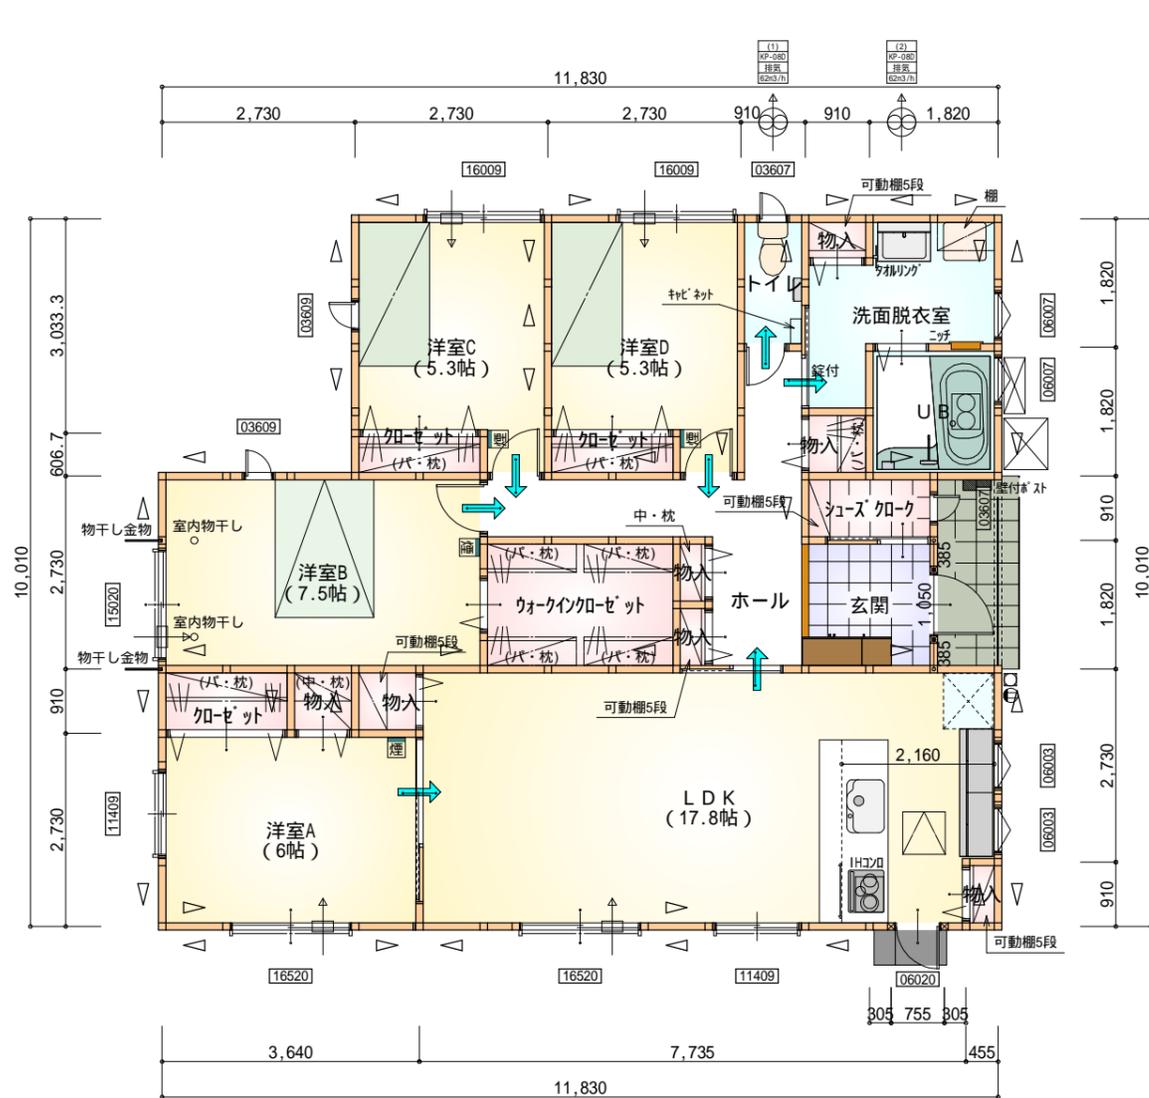

部屋名	面積	m ² (帖)
物入	0.414	(0.3)
洋室A	9.937	(6.0)
クローゼット	1.656	(1.0)
物入	0.828	(0.5)
洋室B	12.422	(7.5)
洋室C	8.833	(5.3)
洋室D	8.833	(5.3)
クローゼット	1.104	(0.7)
クローゼット	1.104	(0.7)
シューズクローク	1.656	(1.0)
玄関	3.312	(2.0)
UB	3.312	(2.0)
物入	0.828	(0.5)
トイレ	1.656	(1.0)
洗面脱衣室	5.245	(3.2)
物入	0.552	(0.3)
LDK	29.398	(17.8)
ウォークインクローゼット	4.969	(3.0)
物入	0.414	(0.3)
物入	0.414	(0.3)
ホール	8.281	(5.0)
合計	105.99	(64.2)


*** 凡例**

- 煙式感知器
- 換気扇(壁用)
- 換気扇(天井用)
- 給気口100
- アンダーカット等
- 通し柱(105×105)
- 管柱(105×105)
- 木材 筋かい
柱脚 柱頭 45×90 片方向
- 木材 筋かい
45×90 たすき掛け


火気使用室内装
 天井：PB9.5+準不燃クロスQM9397～QM9497
 壁：PB12.5+準不燃クロスQM9397～QM9497

1階 平面図 S:1/100


工事名 天竜区山東建売2期西棟様邸新築工事	心建設株式会社一級建築士事務所 一級建築士事務所 静岡県知事登録(1)第7498号 静岡県浜松市浜北区内野2987-1 一級 国土交通大臣登録 第344970号 織田 綾子 TEL:053-586-7337	管理者	設計者	担当者	図面名 1階 平面図,2階 平面図	縮尺 1/100	No. 2
		日付	日付	日付			

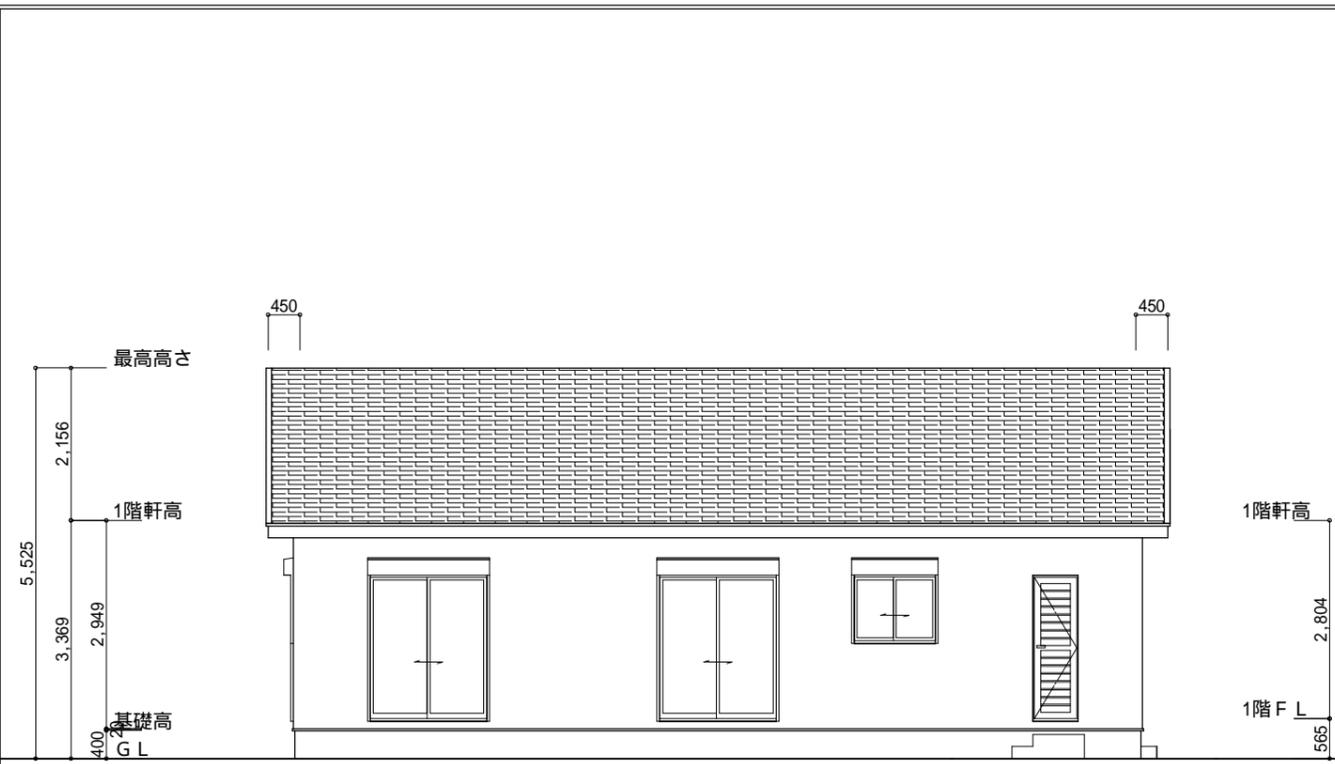


南側 立面図 S:1/100

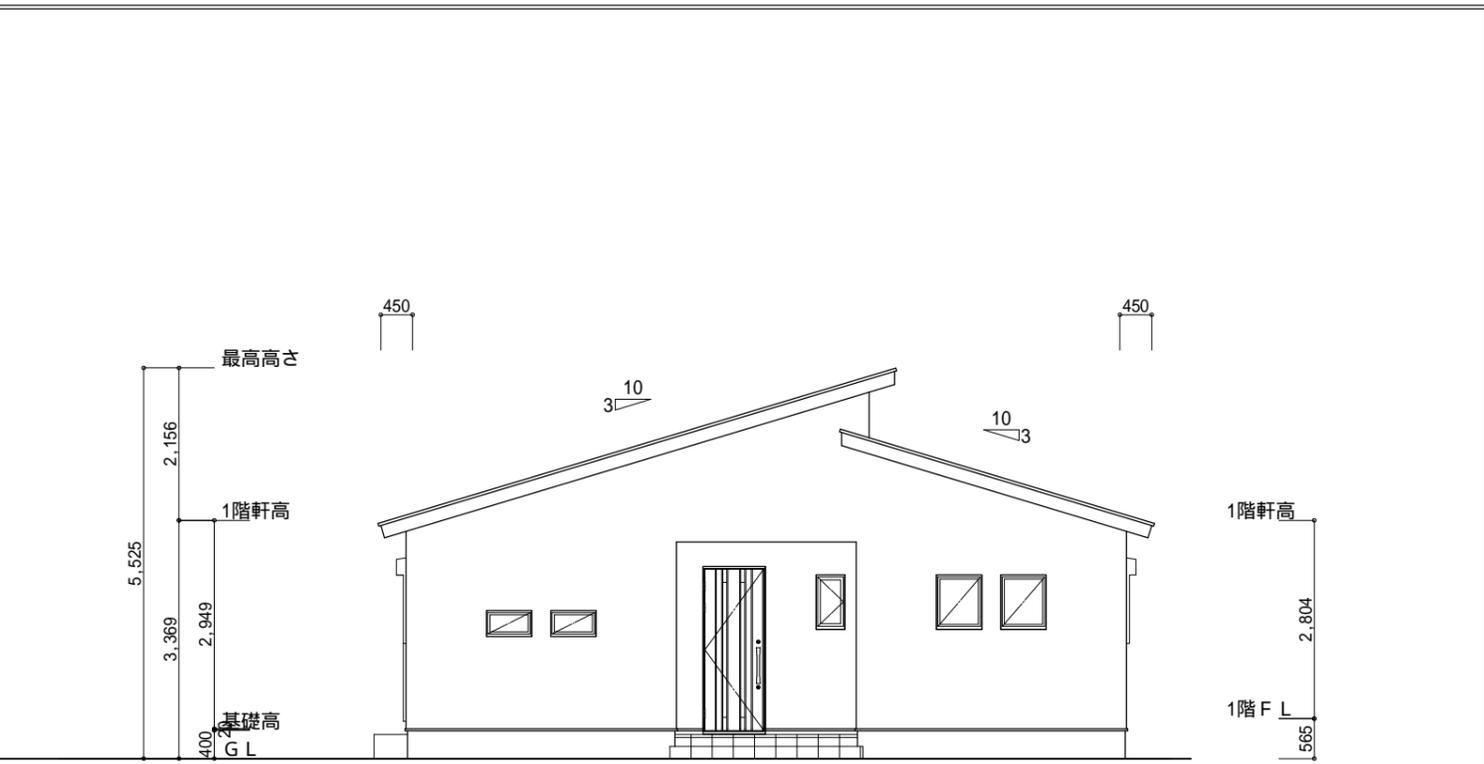

東側 立面図 S:1/100

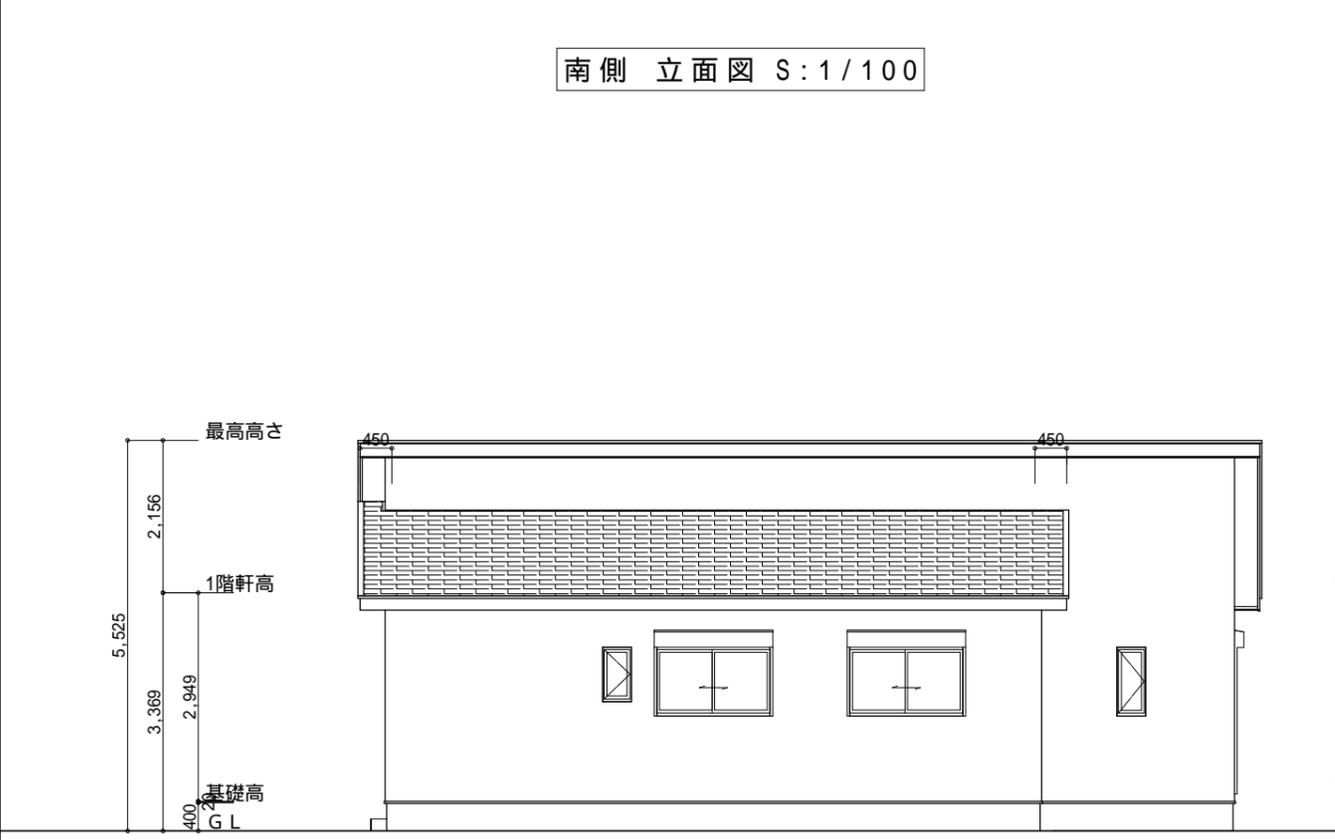

北側 立面図 S:1/100

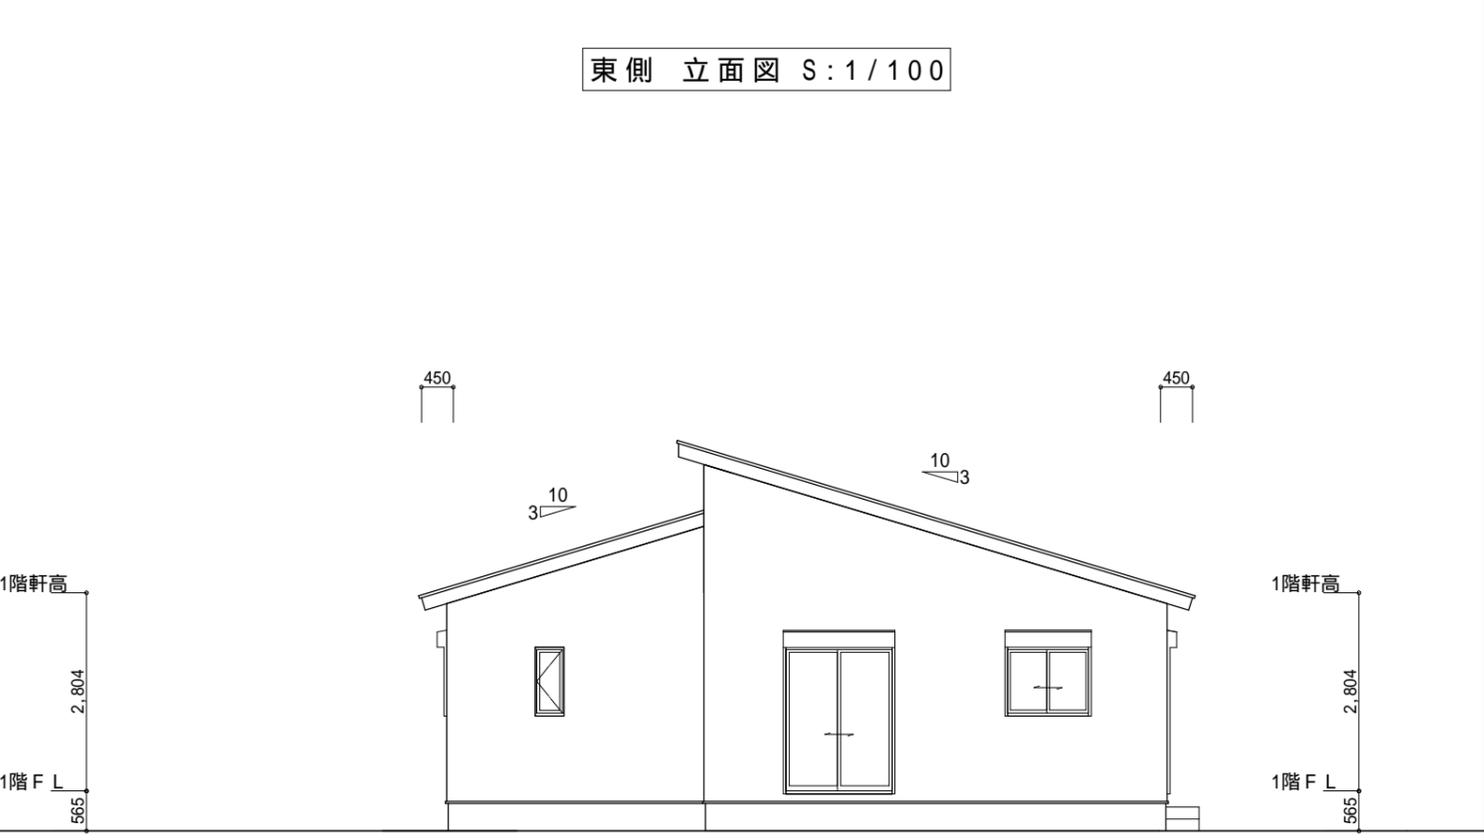

西側 立面図 S:1/100

工事名 天竜区山東建売2期西棟様邸新築工事	心建設株式会社一級建築士事務所 一級建築士事務所 静岡県知事登録(1)第7498号 静岡県浜松市浜北区内野2987-1 一級 国土交通大臣登録 第344970号 織田 綾子 TEL:053-586-7337	管理者	設計者	担当者	図面名	縮尺	No.
		日付	日付	日付	南側 立面図,北側 立面図,東側 立面図,西側 立面図	1/100	3