



令第125条における居室から屋外への出口までの歩行距離100m以内

1階 平面図 S:1/100

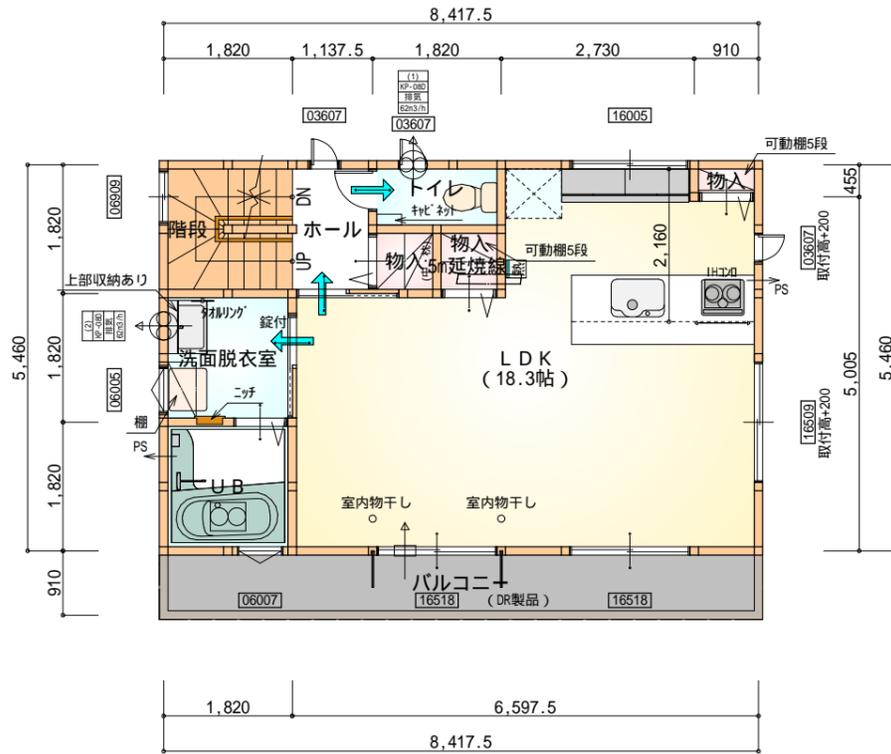

令第120条における居室から階段までの歩行距離50m以内

2階 平面図 S:1/100

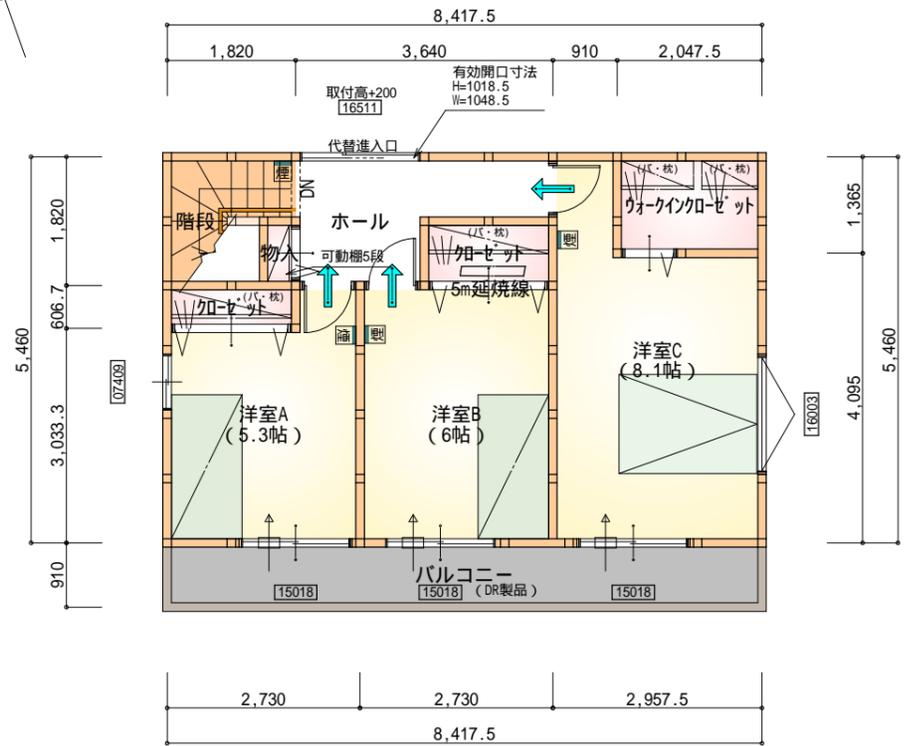

令第120条における居室から階段までの歩行距離50m以内

3階 平面図 S:1/100

部屋名	面積	m <sup>2</sup> (帖)
トイレ	2.070	(1.3)
階段	1.242	(0.8)
物入	0.828	(0.5)
玄関	3.726	(2.3)
ホール	5.383	(3.3)
シューズ加ク	0.414	(0.3)
合計	13.66	(8.5)

部屋名	面積	m <sup>2</sup> (帖)
階段	3.312	(2.0)
UB	3.312	(2.0)
洗面脱衣室	3.312	(2.0)
物入	0.828	(0.5)
物入	0.828	(0.5)
ホール	2.070	(1.3)
LDK	30.226	(18.3)
物入	0.414	(0.3)
トイレ	1.656	(1.0)
合計	45.96	(27.9)

部屋名	面積	m <sup>2</sup> (帖)
階段	2.898	(1.8)
洋室A	8.833	(5.3)
洋室B	9.937	(6.0)
洋室C	13.353	(8.1)
クローゼット	2.795	(1.7)
クローゼット	1.104	(0.7)
物入	0.414	(0.3)
ホール	4.969	(3.0)
クローゼット	1.656	(1.0)
合計	45.96	(27.9)

\* 凡例





- 煙式感知器
- 換気扇(壁用)
- 換気扇(天井用)
- 給気口100
- アンダーカット等
- 通し柱(105x105)
- 管柱(105x105)

バルコニー(DR製品) : DR-0606

火気使用室・避難経路内装  
 (1階玄関、1・2・3階ホール、階段、2階LDK)  
 天井 : PB9.5+準不燃クロスQM9397~QM9497  
 壁 : PB12.5+準不燃クロスQM9397~QM9497

段数	15段
階高	2844
有効幅	W=780
蹴上	R=196.2
踏面	T=210.0
勾配	R x 2+T=602.4 550 602.4 650 R/T = 0.935 x 21/21 = 19.64/21 22/21
蹴込板	あり
蹴込	30mm
段鼻	あり 30mm

工事名	岡崎市大平町2期建売様邸新築工事	管理者	日付	設計者	日付	担当者	日付	図面名	縮尺	No.
備考		心建設株式会社一級建築士事務所		一級建築士事務所 静岡県知事登録(1)第7498号 静岡県浜松市浜北区内野2987-1				配置図, 1階 平面図, 2階 平面図, 3階 平面図	1/100	2
		一級 国土交通大臣登録 第344970号 織田 綾子		TEL: 053-586-7337						

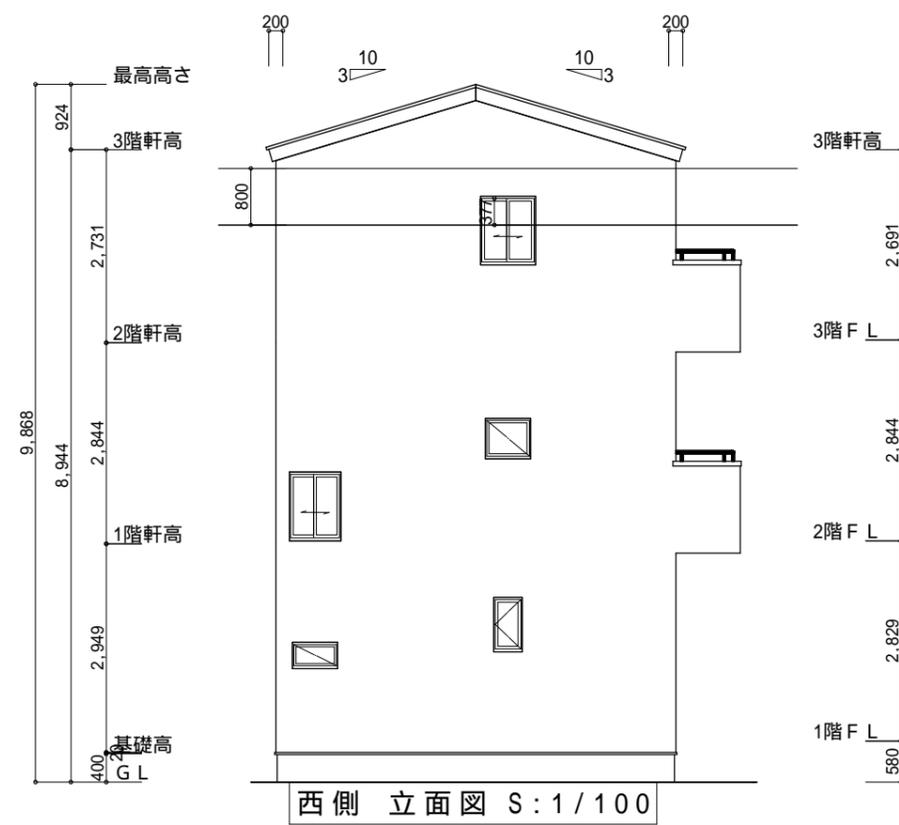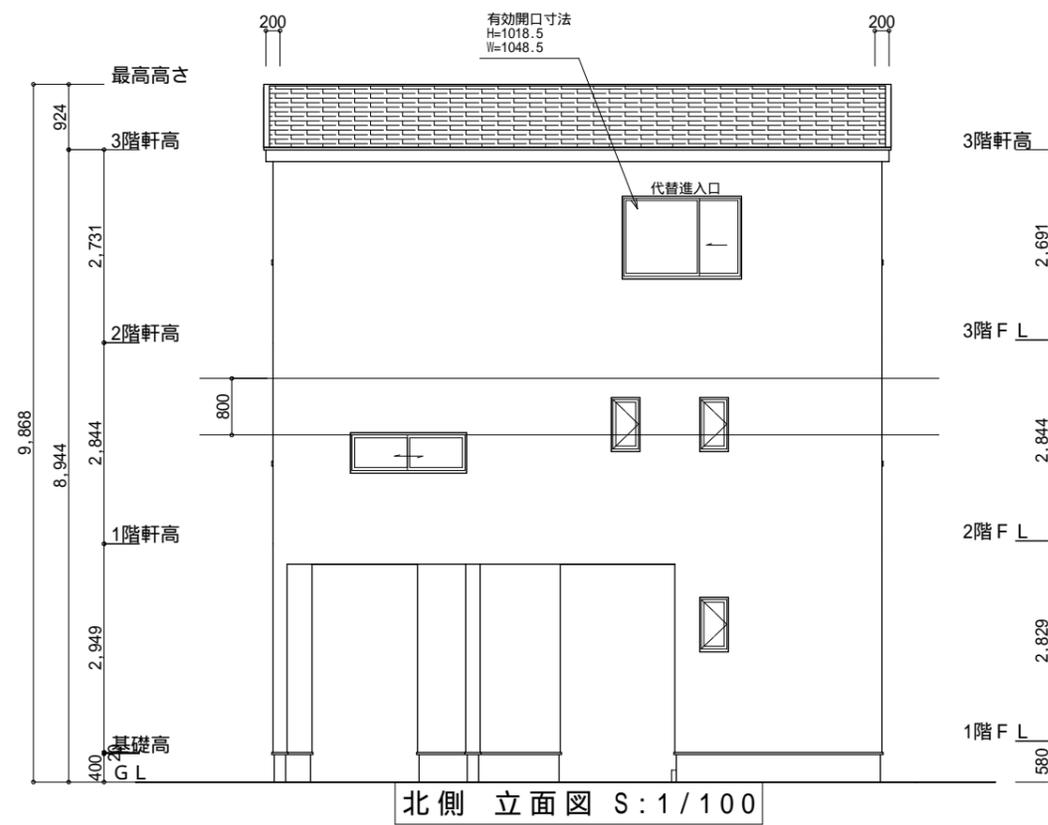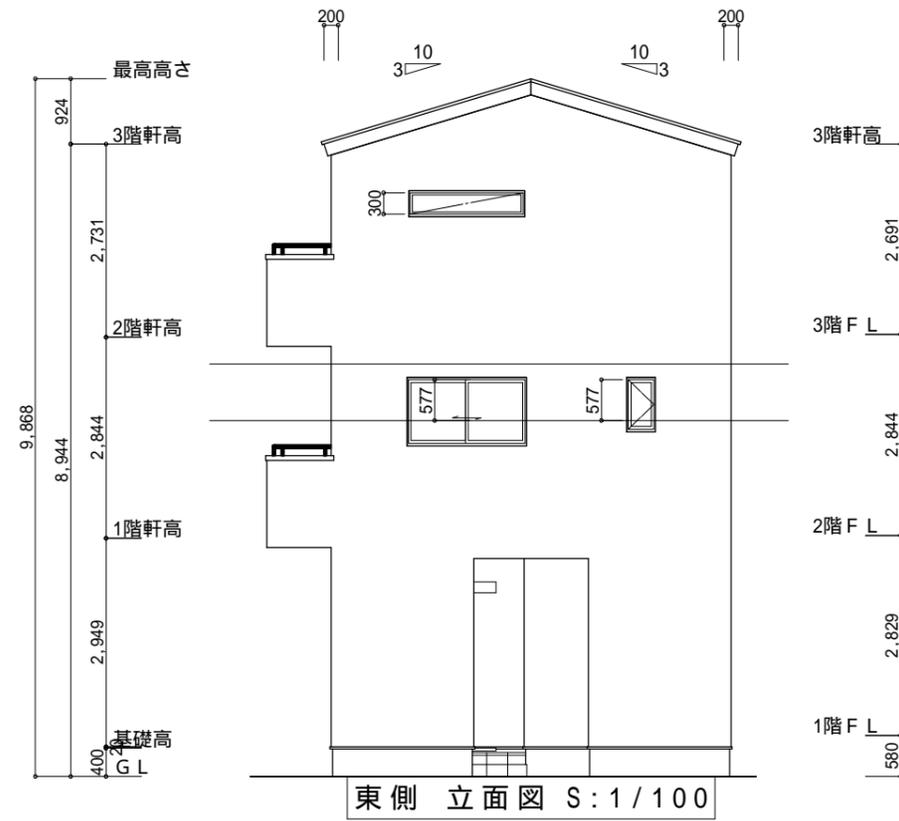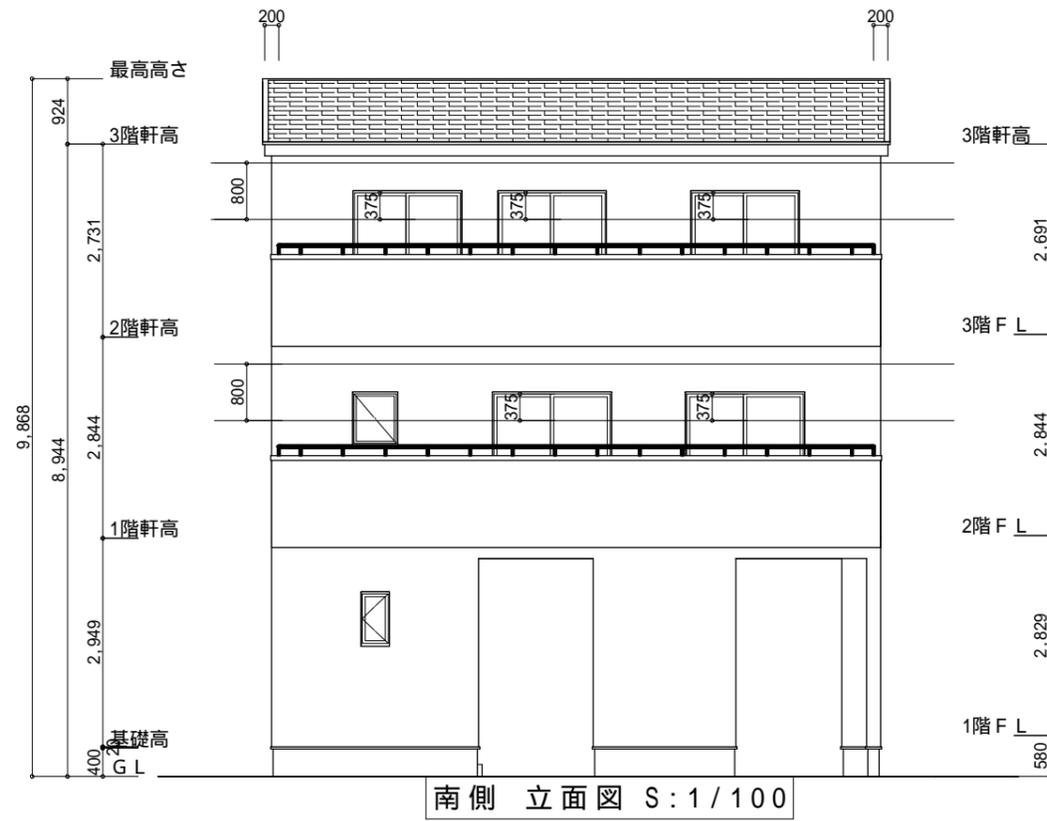

工事名	岡崎市大平町2期建売様邸新築工事	心建設株式会社一級建築士事務所	管理者	設計者	担当者	図面名	縮尺	No.
備考		一級建築士事務所 静岡県知事登録(1)第7498号 静岡県浜松市浜北区内野2987-1 一級 国土交通大臣登録 第344970号 織田 綾子 TEL:053-586-7337	日付	日付	日付	南側 立面図, 北側 立面図, 東側 立面図, 西側 立面図	1/100	3