


道路斜線・隣地斜線：明らかに適法  
 平均地盤面：算定不要  
 雨水：道路側溝へ放流

トータル面積表 (m <sup>2</sup> )	
敷地面積	136.70
建築面積	59.62
床面積 1階	53.82
2階	56.31
延床面積	110.13
建蔽率	$(59.62/136.70) \times 100$ 43.62%
容積率	$(110.13/136.70) \times 100$ 80.57%

配置図 S:1/100

工事名 浜北区横須賀建売2期様邸新築工事	心建設株式会社一級建築士事務所 一級建築士事務所 静岡県知事登録(1)第7498号 静岡県浜松市浜北区内野2987-1 一級 国土交通大臣登録 第344970号 織田 綾子 TEL:053-586-7337	管理者	設計者	担当者	図面名 配置図	縮尺 1/100	No. 1
		日付	日付	日付			

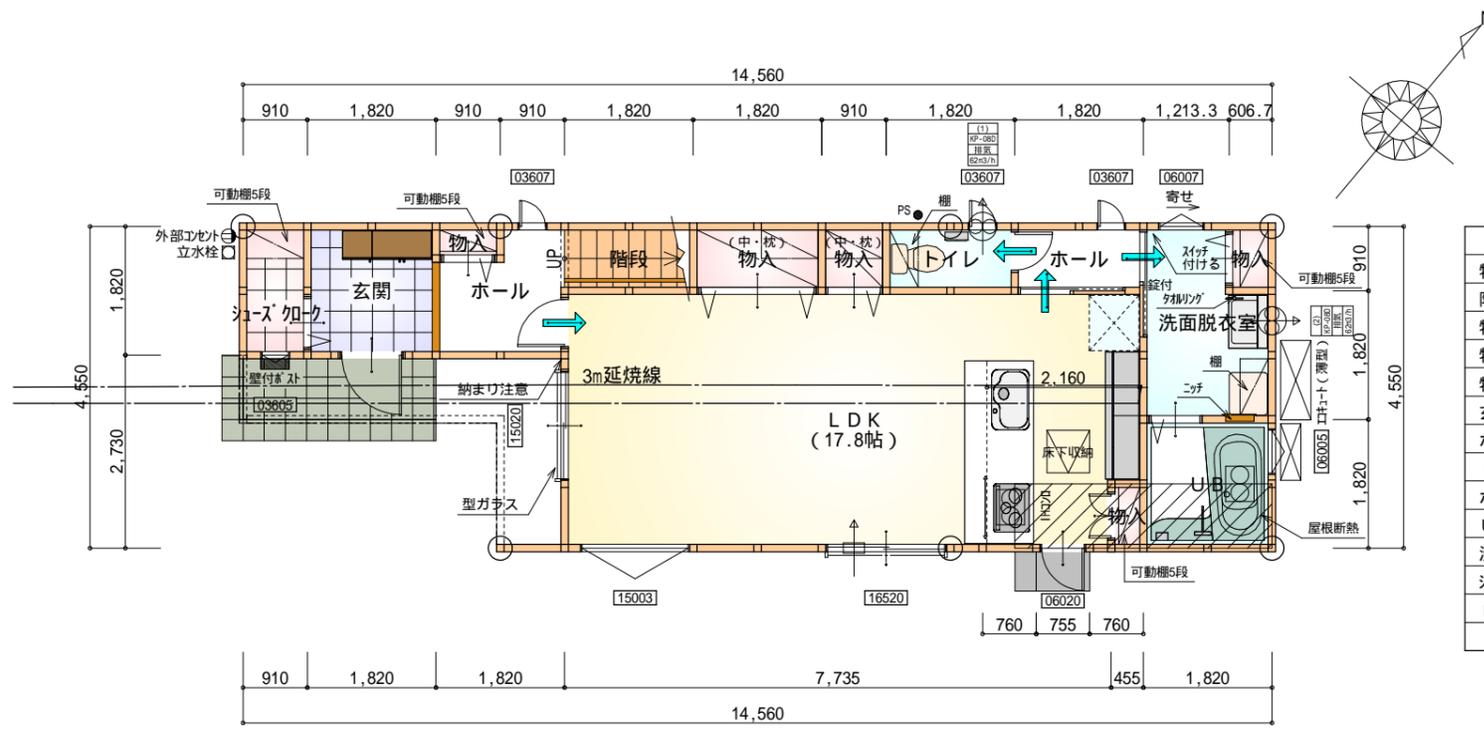

1階 平面図 S:1/100


部屋名	面積	m <sup>2</sup> (帖)
物入	0.828	(0.5)
階段	3.312	(2.0)
物入	0.414	(0.3)
物入	0.414	(0.3)
物入	0.552	(0.3)
玄関	3.312	(2.0)
ホール	2.898	(1.8)
トイレ	1.656	(1.0)
ホール	1.656	(1.0)
U B	3.312	(2.0)
洗面脱衣室	4.417	(2.7)
シューズ 加-ク	1.656	(1.0)
L D K	29.398	(17.8)
合計	53.82	(32.7)

\* 凡例

- 煙式感知器
- 換気扇 (壁用)
- 換気扇 (天井用)
- 給気口 100
- アンダーカット等
- 通し柱 (105×105)
- 管柱 (105×105)

火気使用室内装  
 天井: PB9.5+準不燃クロスQM9397~QM9497  
 壁: PB12.5+準不燃クロスQM9397~QM9497


段数	15段
階高	2944
有効幅	W=780
蹴上	R=196.2
踏面	T=210.0
勾配	$R \times 2 + T = 602.4$
	550 602.4 650
	$R / T = 0.935 \times 21 / 21 = 19.64 / 21 \quad 22 / 21$
蹴込板	あり
蹴込	30mm
段鼻	あり 30mm

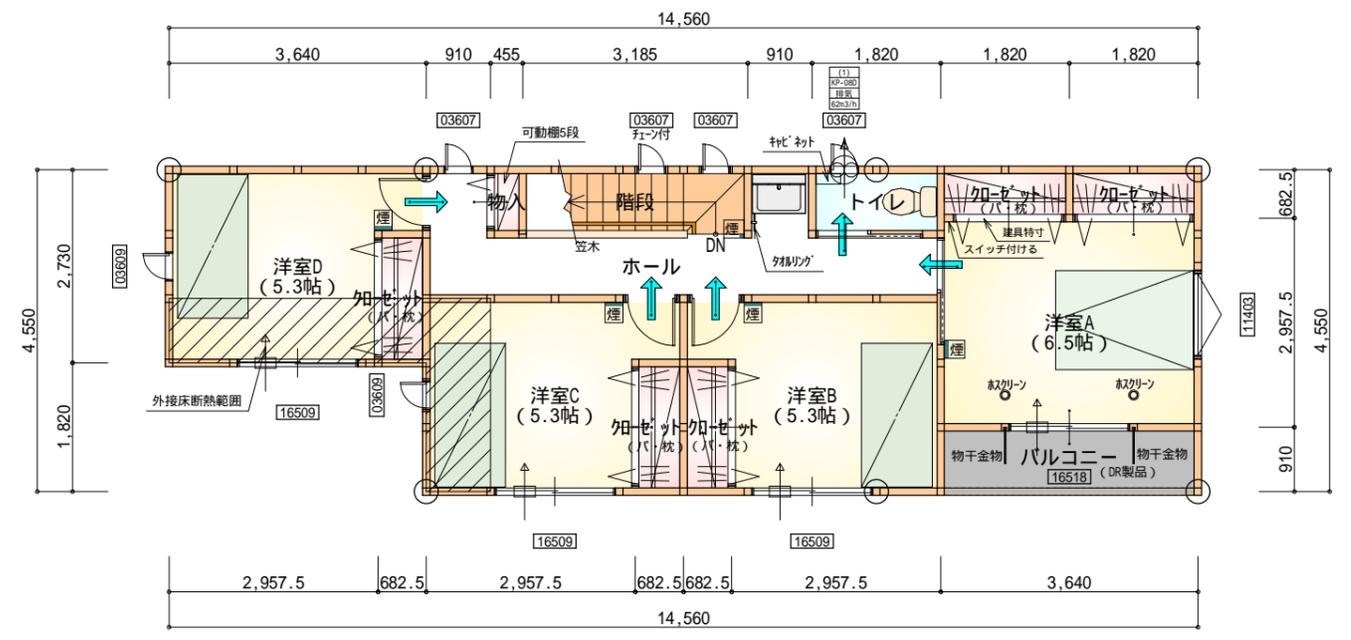


2階 平面図 S:1/100

部屋名	面積	m <sup>2</sup> (帖)
物入	0.414	(0.3)
ホール	8.281	(5.0)
階段	2.898	(1.8)
トイレ	1.656	(1.0)
洋室B	8.695	(5.3)
洋室A	10.765	(6.5)
加-ゼット	1.242	(0.8)
洋室D	8.695	(5.3)
洋室C	8.695	(5.3)
合計	56.31	(34.5)

すべて延焼線の範囲内

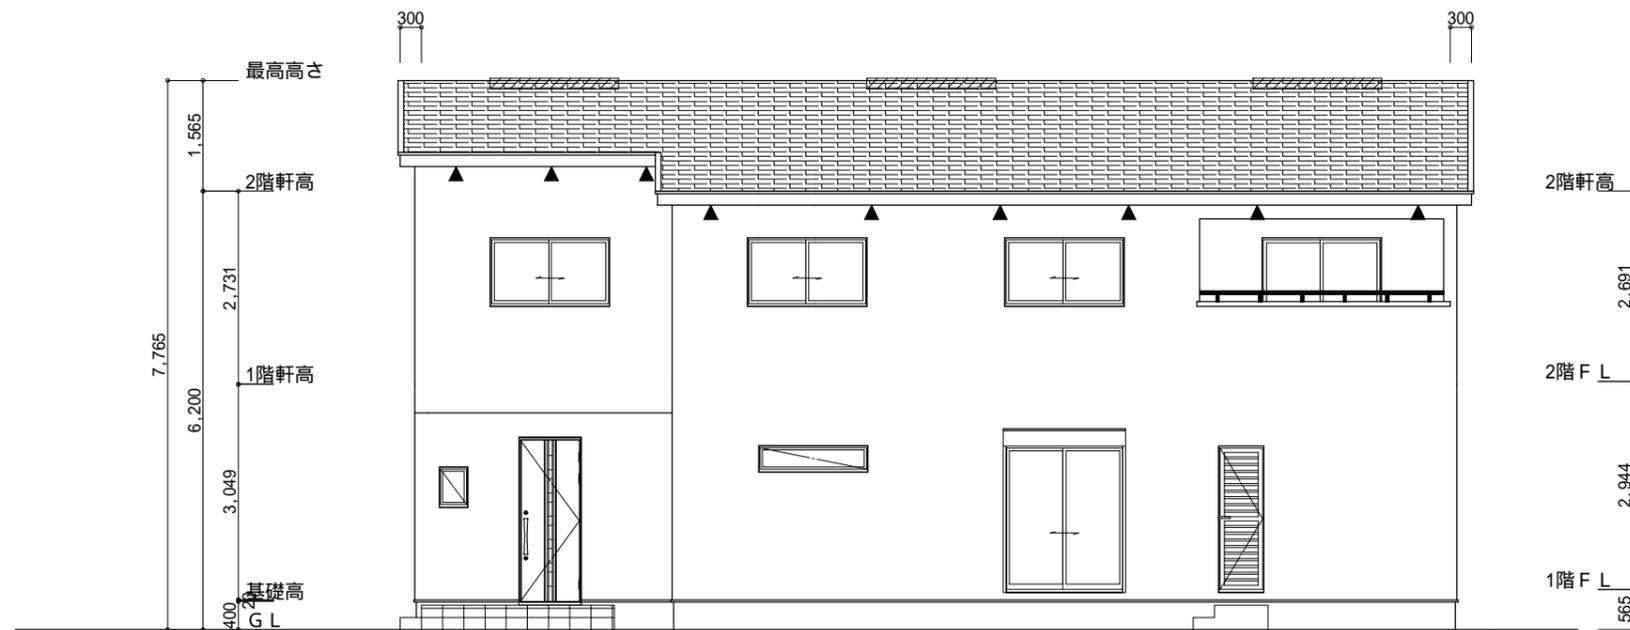


南側 立面図 S:1/100

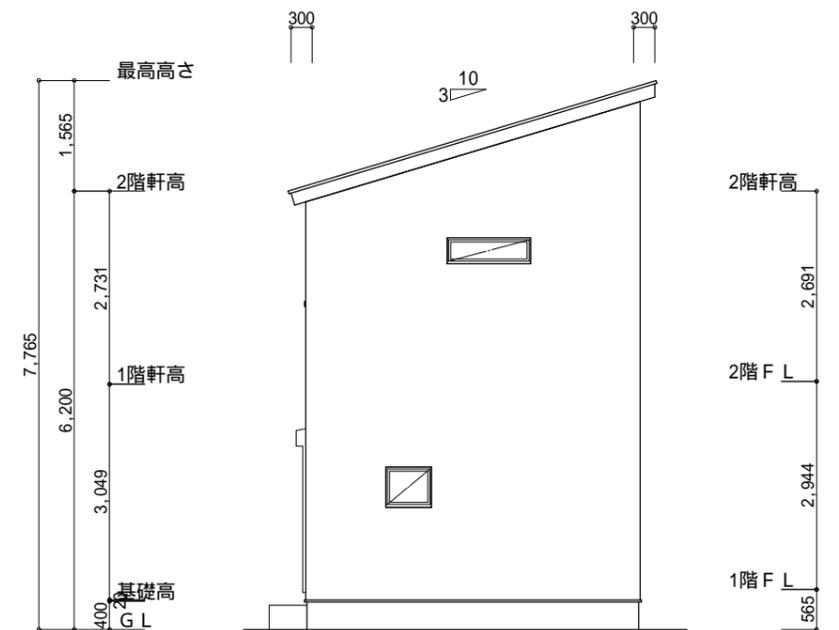


東側 立面図 S:1/100

<p>小屋裏換気措置 (NBL インサ-910×1820×6仕様)          有効開口面積  <math>L=300</math> (軒の出) <math>-0.0835 = 0.2165</math>にカットした開口率4.4%の有孔板の換気孔  <math>0.91 \times 0.2165 \times 0.044</math> (開口率) <math>= 0.0086\text{m}^2/\text{枚}</math></p> <p>: 有孔板位置を示す</p> <p>棟換気 (トコ- 片流れ棟 2P)          有効開口面積 <math>0.0156\text{m}^2/\text{本}</math>   : 換気棟を示す</p>	<p>2階 吸気: <math>59.62\text{m}^2 \times 1/900 = 0.0662\text{m}^2</math>  <math>0.0086\text{m}^2/\text{枚} \times 9 = 0.0774\text{m}^2 &gt; 0.0662\text{m}^2</math> OK</p> <p>排気: <math>59.62\text{m}^2 \times 1/1600 = 0.0373\text{m}^2</math>  <math>0.0156\text{m}^2/\text{本} \times 3\text{本} = 0.0468\text{m}^2 &gt; 0.0373\text{m}^2</math> OK</p>
--	---

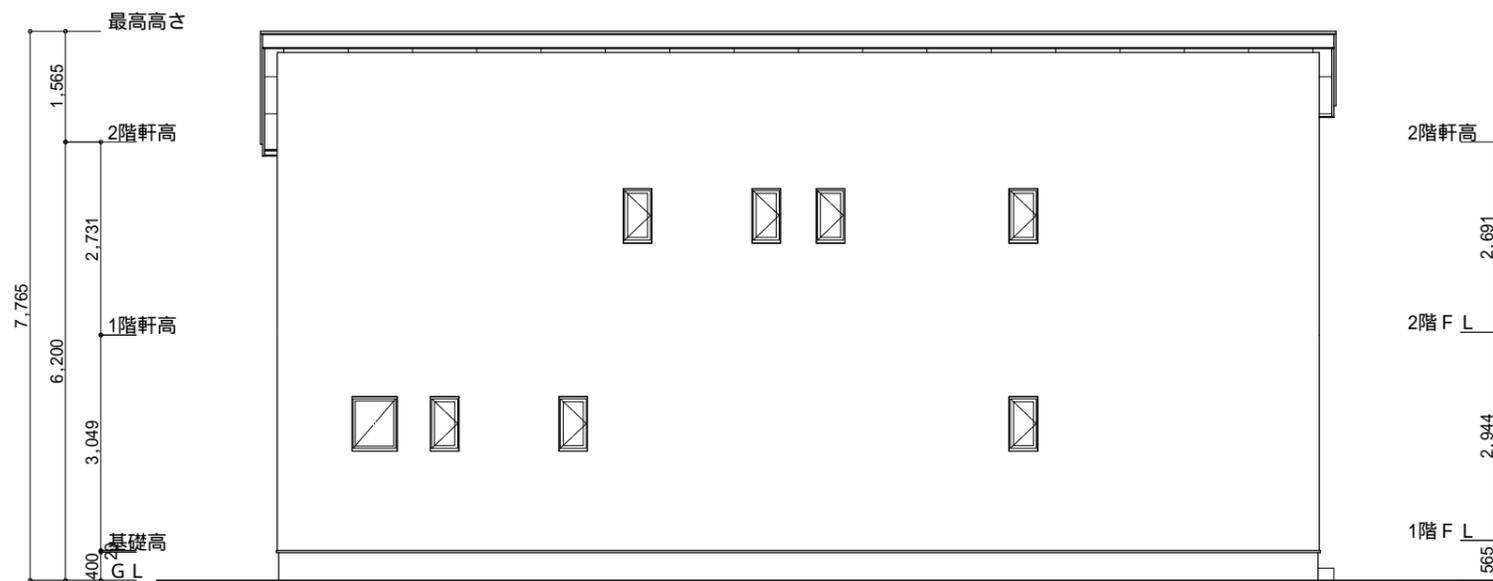

北側 立面図 S:1/100

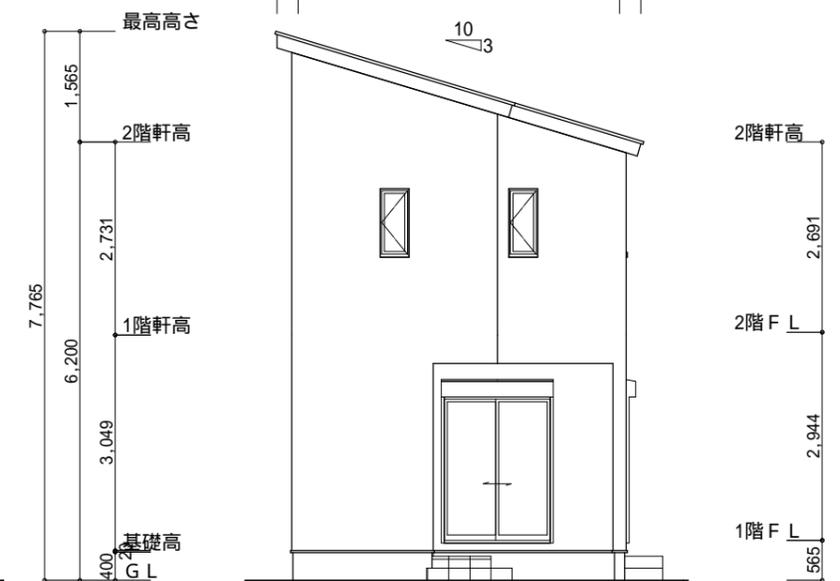

西側 立面図 S:1/100

<p>工事名 浜北区横須賀建売2期様邸新築工事</p> <p>備考</p>	<p>心建設株式会社一級建築士事務所</p> <p>一級建築士事務所 静岡県知事登録(1)第7498号 静岡県浜松市浜北区内野2987-1          一級 国土交通大臣登録 第344970号 織田 綾子 TEL:053-586-7337</p>	<p>管理者 日付</p>	<p>設計者 日付</p>	<p>担当者 日付</p>	<p>図面名 南側 立面図,北側 立面図,東側 立面図,西側 立面図</p>	<p>縮尺 1/100</p>	<p>No. 3</p>
---------------------------------------	--	---------------	---------------	---------------	--	-----------------	--------------