



- 道路斜線、隣地斜線 明らかに適法
- 平均地盤面 算定不要
- 雨水 道路側溝へ放流
汚水 公共下水道へ放流

工事名	田原市神戸町建売様邸新築工事	心建設株式会社一級建築士事務所	管理者	設計者	担当者	図面名 配置図	縮尺 1/100	No. 1
備考		一級建築士事務所 静岡県知事登録(1)第7498号 静岡県浜松市浜北区内野2987-1 一級 国土交通大臣登録 第344970号 織田 綾子 TEL:053-586-7337	日付	日付	日付 2021/11/02			

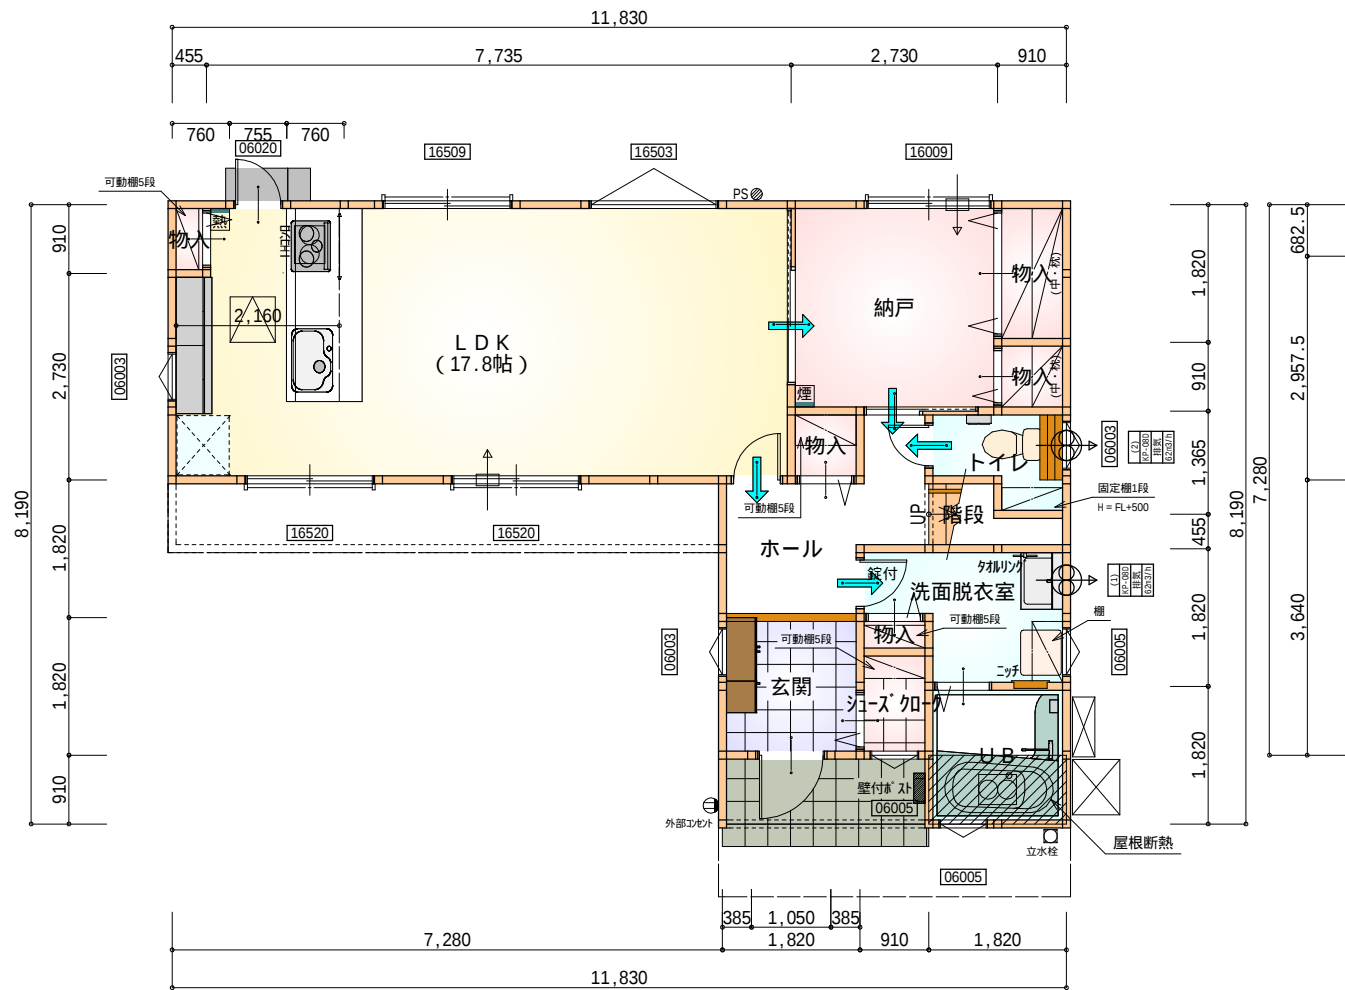

部屋名	面積	㎡(帖)
物入	0.414	(0.3)
LDK	29.398	(17.8)
UB	3.312	(2.0)
納戸	7.453	(4.5)
物入	0.828	(0.5)
物入	0.828	(0.5)
トイレ	2.070	(1.3)
物入	1.656	(1.0)
階段	1.242	(0.8)
シューズコート	1.242	(0.8)
物入	0.414	(0.3)
玄関	3.312	(2.0)
洗面脱衣室	4.141	(2.5)
ホール	4.969	(3.0)
合計	61.27	(37.3)

1階 平面図 S:1/100

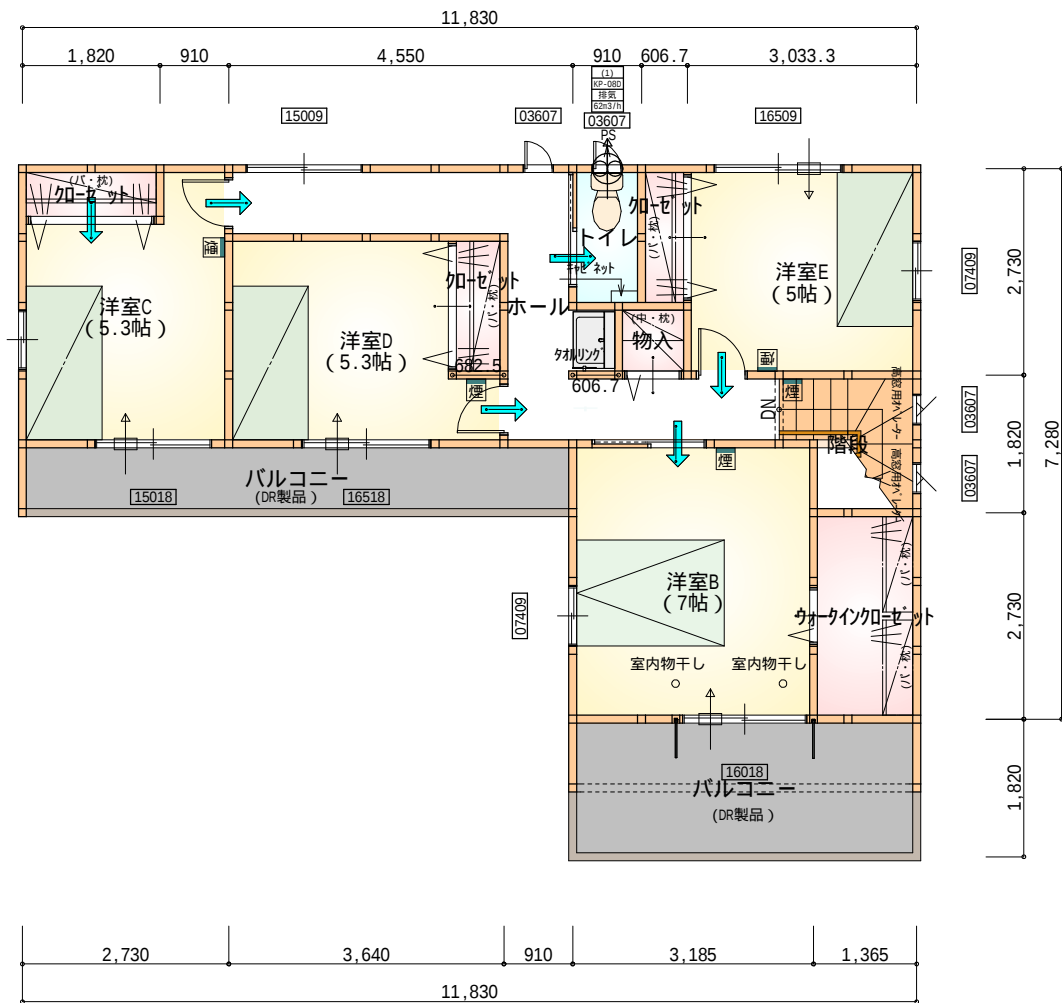

部屋名	面積	㎡(帖)
加ゼット	1.242	(0.8)
洋室C	8.695	(5.3)
階段	2.898	(1.8)
加ゼット	1.242	(0.8)
洋室D	8.695	(5.3)
物入	1.104	(0.7)
物入	0.828	(0.5)
洋室E	8.281	(5.0)
トイレ	1.656	(1.0)
洋室B	11.593	(7.0)
ウォークイン加ゼット	3.726	(2.3)
ホール	9.661	(5.8)
合計	59.62	(36.3)


2階 平面図 S:1/100

* 凡例


- 煙 煙式感知器
- 換気扇 (壁用)
- 換気扇 (天井用)
- 給気口 100φ
- アンダーカット等
- 管柱 (105×105)

天井：PB9.5+準不燃クロスQM9397～QM9497
壁：PB12.5+準不燃クロスQM9397～QM9497

段数	15段
階高	2944
有効幅	W=780
蹴上	R=196.2
踏面	T=210.0
勾配	$R \times 2 + T = 602.4$ $550 \quad 602.4 \quad 650$ $R / T = 0.935 \times 21 / 21$ $= 19.64 / 21 \quad 22 / 21$
蹴込板	あり
蹴込	30mm
段鼻	あり 30mm

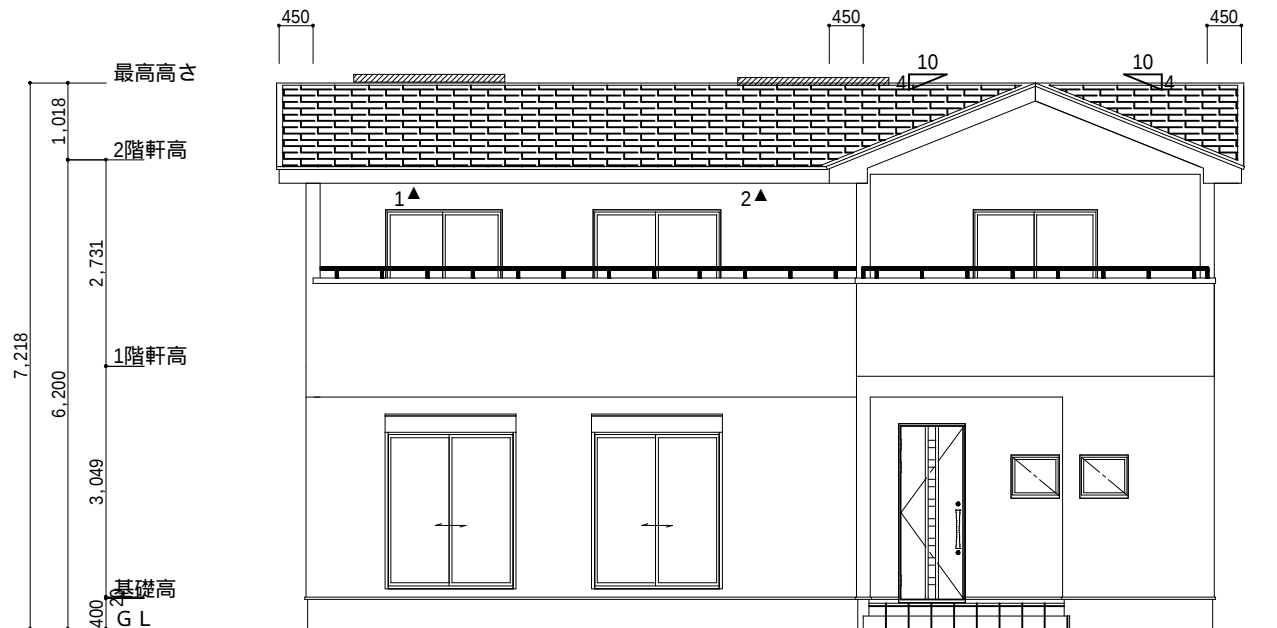

南側 立面図 S:1/100

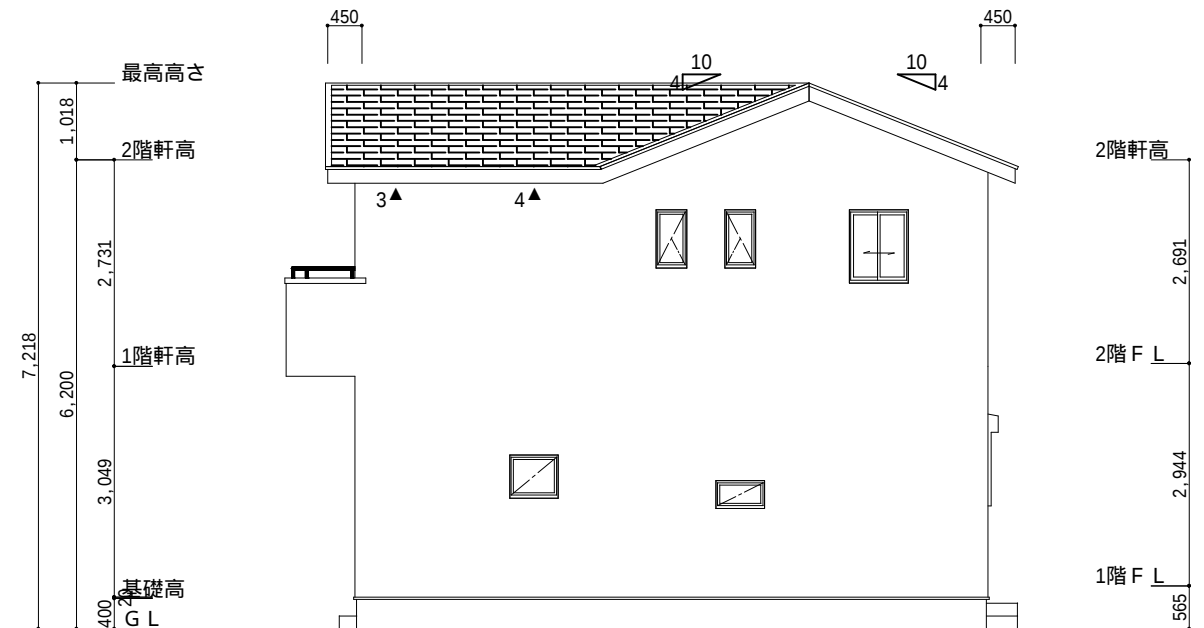

東側 立面図 S:1/100

小屋裏換気措置 (NBL インスタ-910×1820×6仕様)

有効開口面積

$L=0.45\text{m}$ (軒の出) $-0.0835=0.3665$ にカットした開口率4.4%の有効板の換気孔
 $0.91 \times 0.3665 \times 0.044$ (開口率) $=0.01467\text{m}^2/\text{枚}$

▲ : 有孔板位置を示す

棟換気 (TOKO S型換気棟 2P)

有効開口面積 0.034 m^2 /本


//// : 棟換気位置を示す

2階 吸気 : $59.62\text{m}^2 \times 1/900$ 0.06624 m^2


$0.01467\text{m}^2/\text{枚} \times 8\text{枚} = 0.1174\text{m}^2 > 0.06624\text{m}^2$ OK

2階 排気 : $59.62 \times 1/1600$ 0.0373 m^2

$0.034\text{m}^2/\text{本} \times 2\text{本} = 0.068\text{m}^2 > 0.0373\text{m}^2$ OK

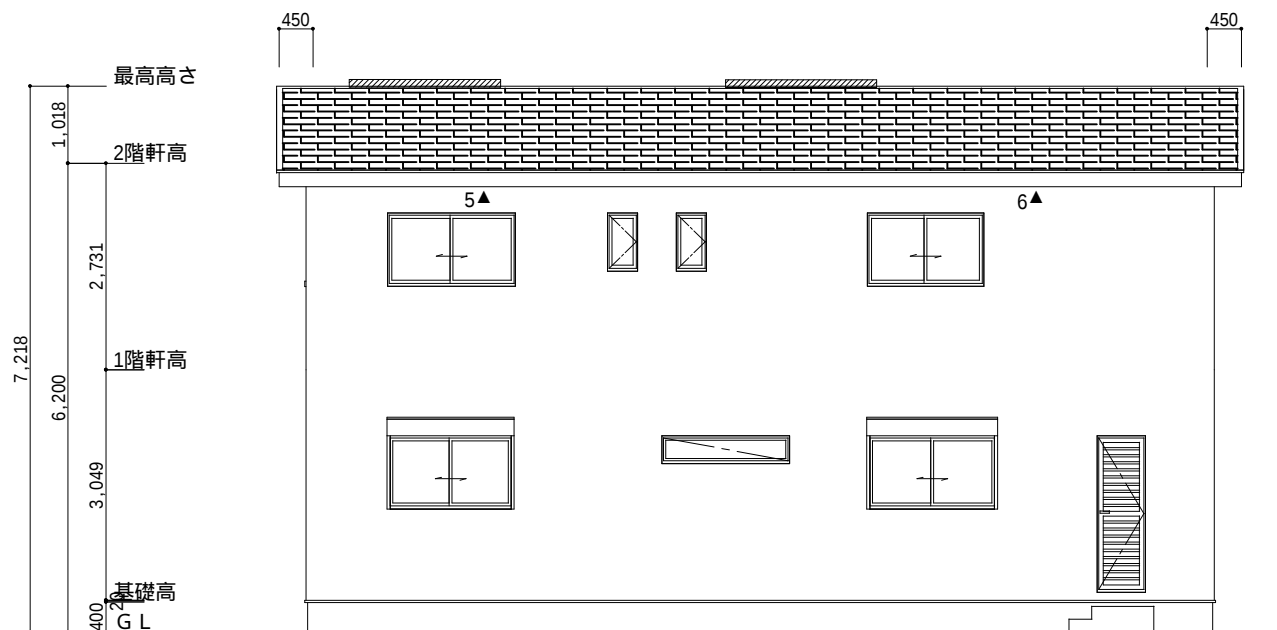

北側 立面図 S:1/100

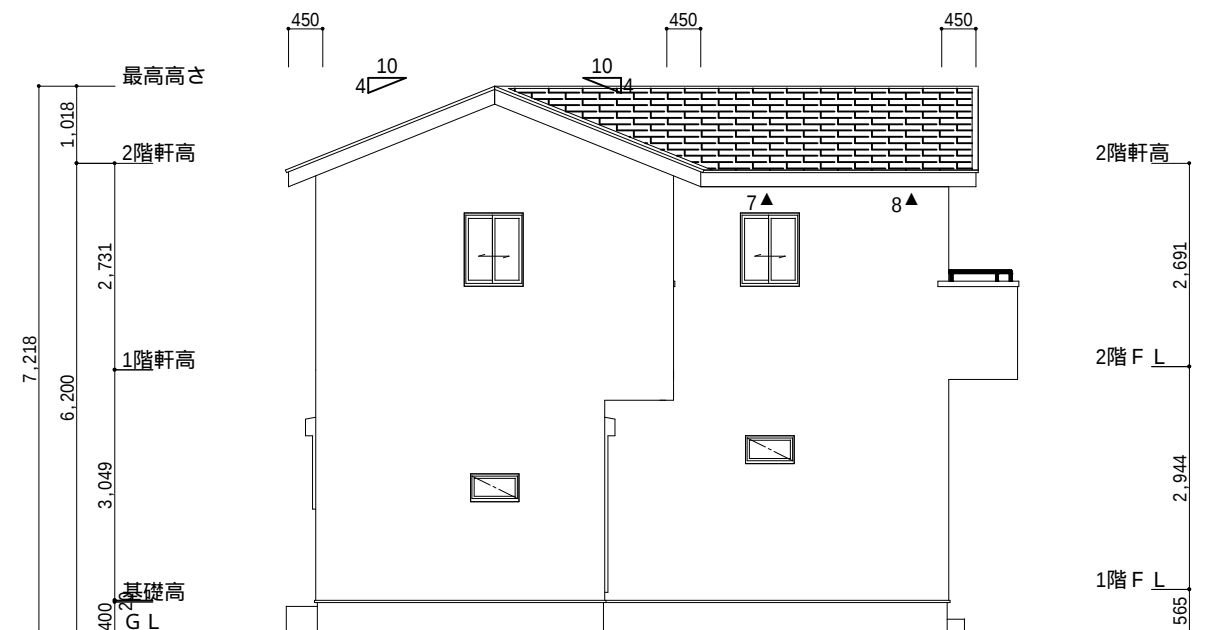

西側 立面図 S:1/100

工事名	田原市神戸町建売様邸新築工事	心建設株式会社一級建築士事務所		管理者	設計者	担当者	図面名	縮尺	No.
備考		一級建築士事務所 静岡県知事登録(1)第7498号 一級 国土交通大臣登録 第344970号 織田 綾子	静岡県浜松市浜北区内野2987-1 TEL:053-586-7337	日付	日付	日付 2021/10/25	南側 立面図,北側 立面図,東側 立面図,西側 立面図	1/100	3