



タイガ-EXハイパ-仕様


断熱等級5

\* 凡例

- 煙 煙式感知器
- 換気扇（壁用）
- 換気扇（天井用）
- 給気口100φ
- アンダーカット等
- 管柱（105×105）
- エアコン設置推奨場所
- エアコン室外機設置推奨場所
- ※エアコンはお客様手配にて


※火気使用室内装  
天井：PB9.5+準不燃クロスQM9397～QM9497  
壁：PB12.5+準不燃クロスQM9397～QM9497

|     |   |
|-----|---|
| 段数  | 15段   |
| 階高  | 2985   |
| 有効幅 | W=780   |
| 蹴上  | R=199.0   |
| 踏面  | T=210.0   |
| 勾配  | $R \times 2 + T = 608.0$<br>$550 \leq 608.0 \leq 650$<br>$R / T = 0.948 \times 21 / 21$<br>$= 19.91 / 21 \leq 22 / 21$ |
| 蹴込板 | あり   |
| 蹴込  | 30mm   |
| 段鼻  | あり 30mm   |

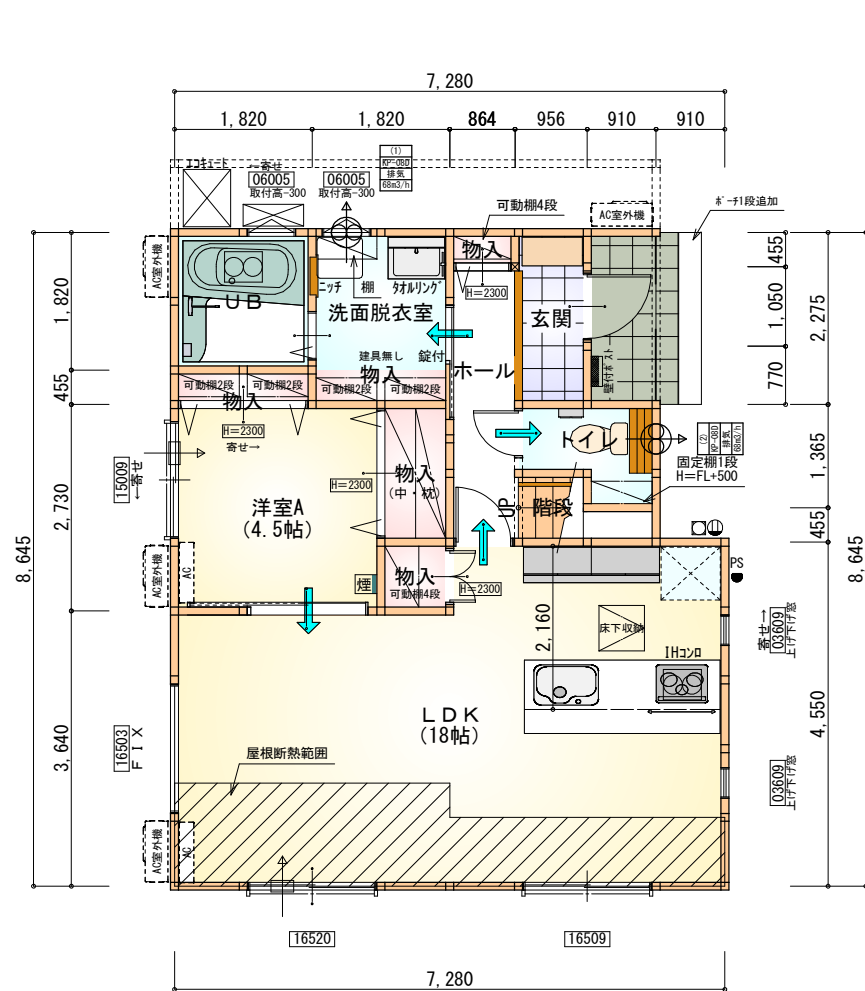

| 部屋名   | 面積     | m <sup>2</sup> (帖) |
|-------|--------|--------------------|
| 物入    | 0.414  | (0.3)              |
| 玄関    | 2.070  | (1.3)              |
| UB    | 3.312  | (2.0)              |
| 洗面脱衣室 | 3.312  | (2.0)              |
| 物入    | 0.828  | (0.5)              |
| 階段    | 1.242  | (0.8)              |
| トイレ   | 2.070  | (1.3)              |
| ホール   | 3.312  | (2.0)              |
| 物入    | 0.828  | (0.5)              |
| 洋室A   | 7.453  | (4.5)              |
| LDK   | 29.812 | (18.0)             |
| 物入    | 1.656  | (1.0)              |
| 物入    | 0.828  | (0.5)              |
| 合計    | 57.13  | (34.7)             |



1階 平面図 S:1/100

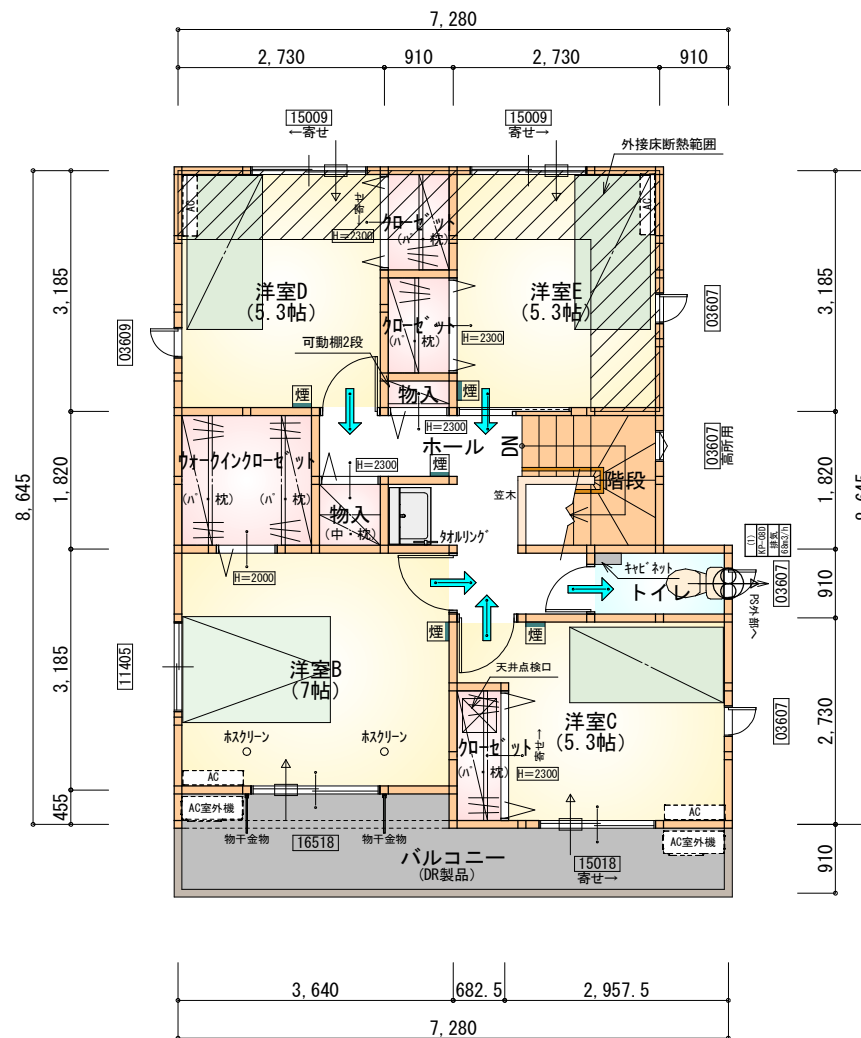

| 部屋名          | 面積     | m <sup>2</sup> (帖) |
|--------------|--------|--------------------|
| 洋室D          | 8.695  | (5.3)              |
| クローゼット       | 1.242  | (0.8)              |
| 洋室C          | 8.695  | (5.3)              |
| 階段           | 3.312  | (2.0)              |
| クローゼット       | 1.242  | (0.8)              |
| ウォークインクローゼット | 3.312  | (2.0)              |
| 洋室E          | 8.695  | (5.3)              |
| クローゼット       | 1.242  | (0.8)              |
| トイレ          | 1.656  | (1.0)              |
| 洋室B          | 11.593 | (7.0)              |
| ホール          | 5.797  | (3.5)              |
| 物入           | 0.828  | (0.5)              |
| 物入           | 0.414  | (0.3)              |
| 合計           | 56.72  | (34.6)             |

2階 平面図 S:1/100

|     |                    |                                                                                            |     |     |            |                |       |     |
|-----|--------------------|--------------------------------------------------------------------------------------------|-----|-----|------------|----------------|-------|-----|
| 工事名 | 中央区中野町建売3期南棟様邸新築工事 | 心建設株式会社一級建築士事務所                                                                            | 管理者 | 設計者 | 担当者        | 図面名            | 縮尺    | No. |
| 備考  |                    | 一級建築士事務所 静岡県知事登録(3)第7498号 静岡県浜松市浜名区内野2987-1<br>一級 国土交通大臣登録 第344970号 織田 綾子 TEL:053-586-7337 | 日付  | 日付  | 日付         | 1階 平面図, 2階 平面図 | 1/100 | 2   |
|     |                    |                                                                                            |     |     | 2025/06/13 |                |       | まちせ |

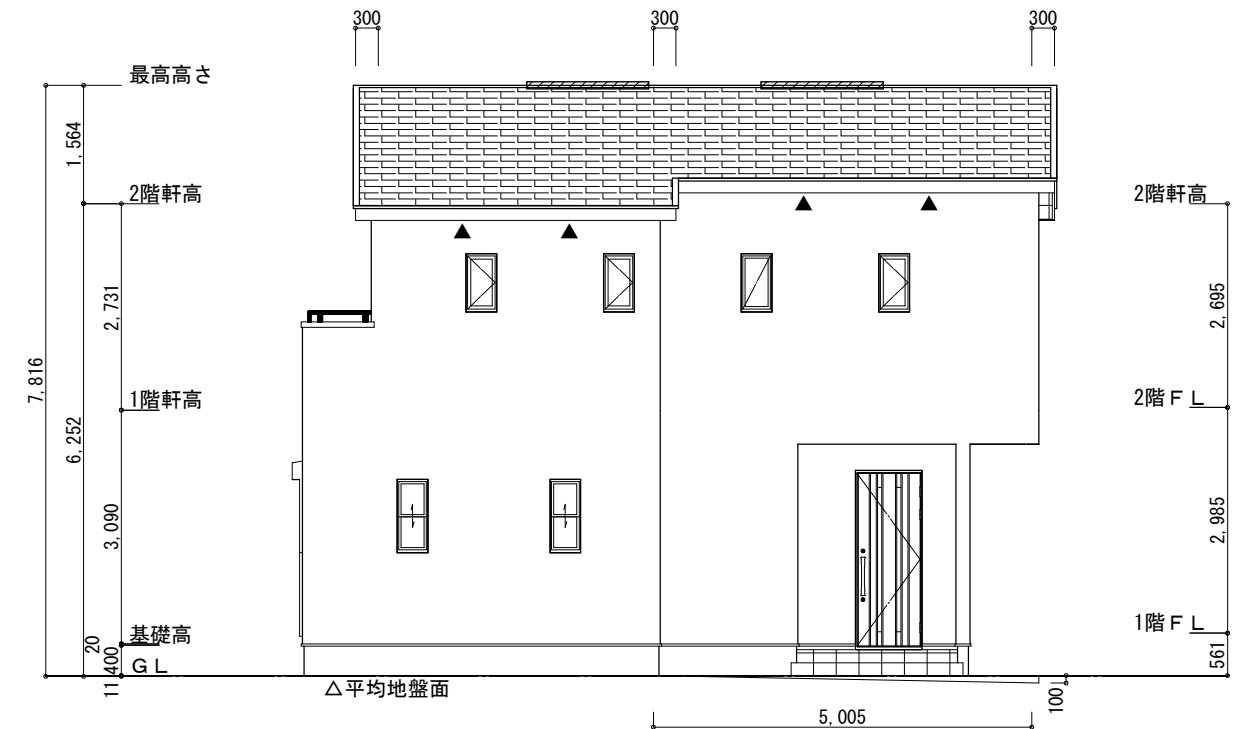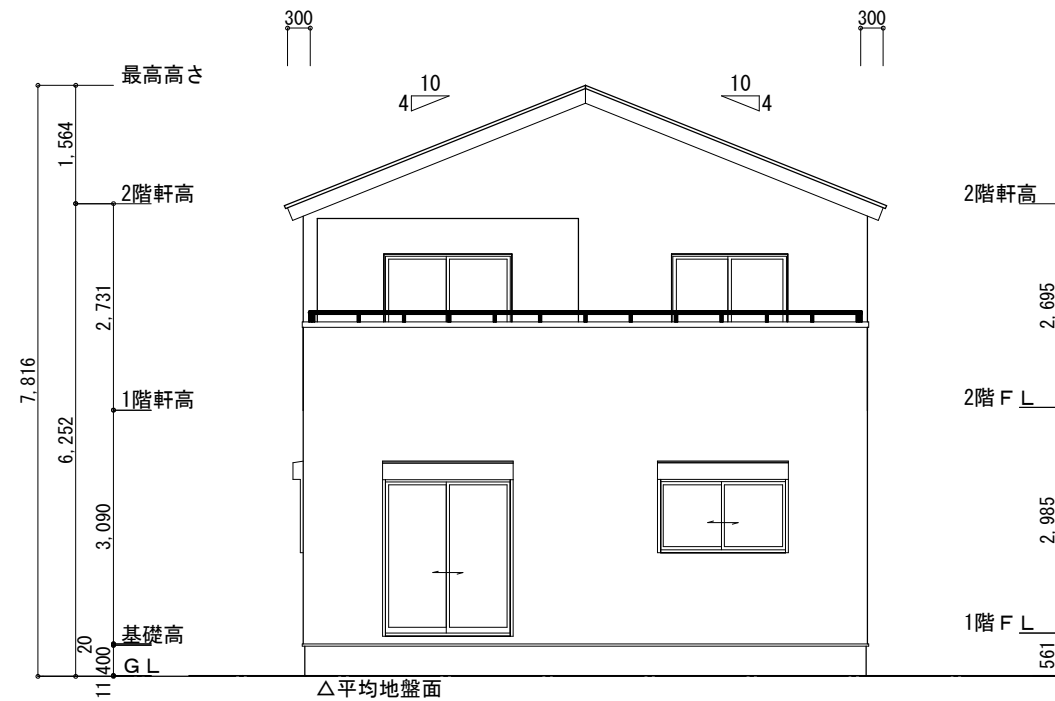

※平均地盤の算定  
北面： $0.10 \times 1.82 / 2 = 0.091$   
東面： $0.10 \times 5.005 / 2 = 0.25025$

$$0.34125/33.67=0.01013$$



∴平均地盤=設計GL-11

※小屋裏換気措置（NBL 防火端部有孔板 8mm）  
1枚あたりの有効開口面積：0.00753m<sup>2</sup>

▲：有孔板位置を示す

※棟換気 (TOKO S型換気棟 2P)  
有孔換気面積 0.0340m<sup>2</sup>/本  
 : 換気棟を示す

2 階 吸 気 :  $56.72\text{m}^2 \times 1/900 \div 0.0630\text{m}^2$   
 $0.00753\text{m}^2/\text{枚} \times 9\text{枚} = 0.0678\text{m}^2 > 0.0630\text{m}^2 \therefore \text{OK}$
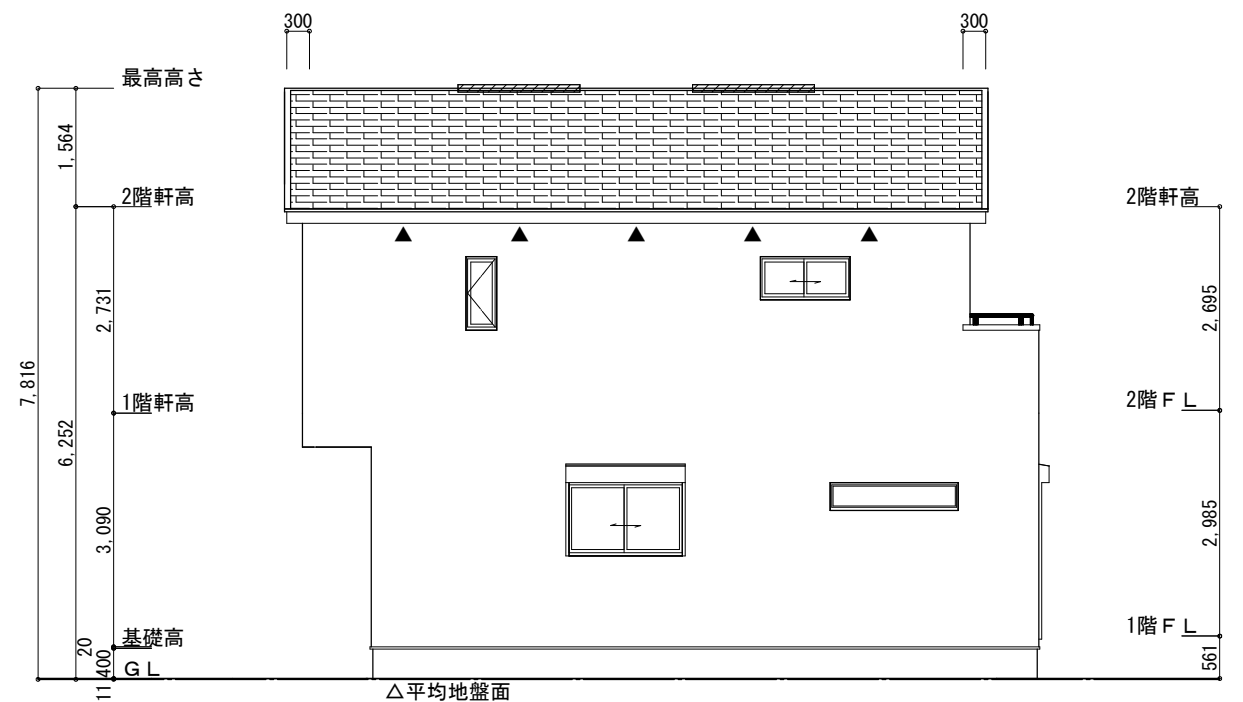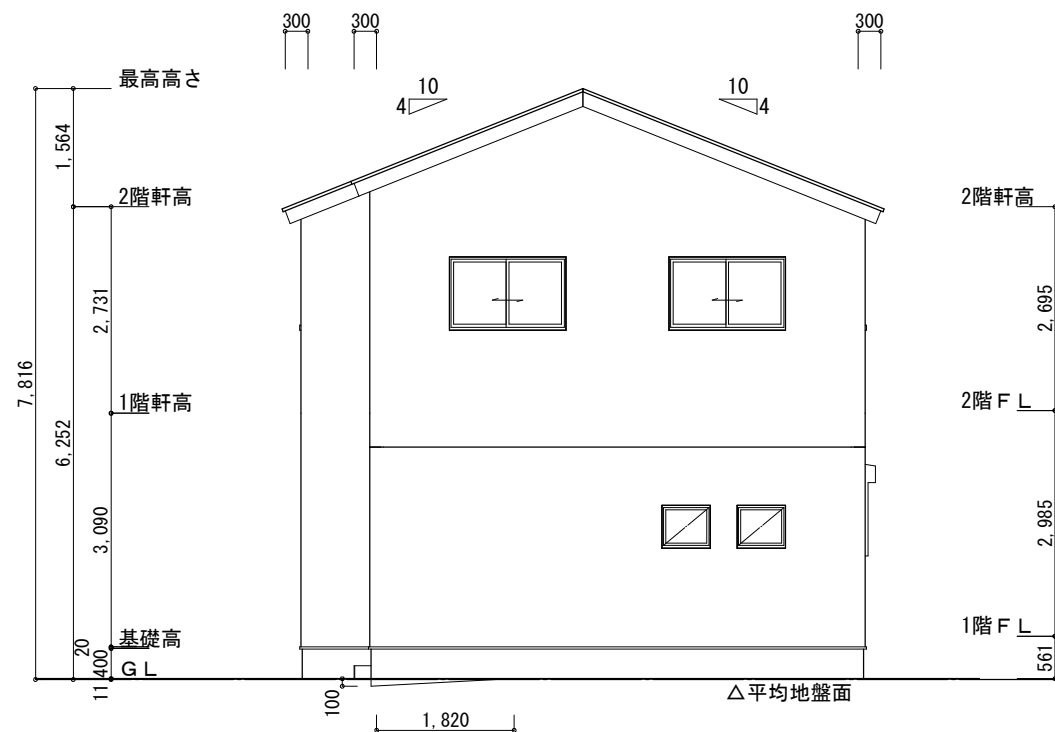
$$0.0340\text{m}^2/\text{本} \times 2\text{本} = 0.0680\text{m}^2 > 0.0355\text{m}^2 \quad \therefore 0\text{K}$$


|     |                    |   |     |            |     |                                |       |     |
|-----|--------------------|---|-----|------------|-----|--------------------------------|-------|-----|
| 工事名 | 中央区中野町建売3期南棟様邸新築工事 | 心建設株式会社一級建築士事務所<br>一級建築士事務所 静岡県知事登録 (3) 第7498号 静岡県浜松市浜名区内野2987-1<br>一級 国土交通大臣登録 第344970号 織田 綾子 TEL:053-586-7337 | 管理者 | 設計者        | 担当者 | 図面名                            | 縮尺    | No. |
| 備考  |                    |   | 日付  | 日付         | 日付  | 南側 立面図, 北側 立面図, 東側 立面図, 西側 立面図 | 1/100 | 3   |
|     |                    |   |     | 2025/06/13 |     |                                |       |     |