

タイガーEXハイパー仕様


断熱等級5仕様

＊凡例

- 煙式感知器
- 換気扇（壁用）
- 換気扇（天井用）
- 給気口100φ
- アンダーカット等
- 管柱（105×105）
- エアコン設置推奨場所
- エアコン外機設置推奨場所
- エアコンはお客様手配にて


火気使用室内装
天井：PB9.5+準不燃クロスQM9397～QM9497
壁：PB12.5+準不燃クロスQM9397～QM9497

段 数	15段
階 高	2985
有効幅	W=780
蹴 上	R=199.0
踏 面	T=210.0
勾 配	$R \times 2 + T = 608.0$ 550 608.0 650 $R / T = 0.948 \times 21 / 21$ = 19.91 / 21 22 / 21
蹴込板	あり
蹴 込	30mm
段 鼻	あり 30mm

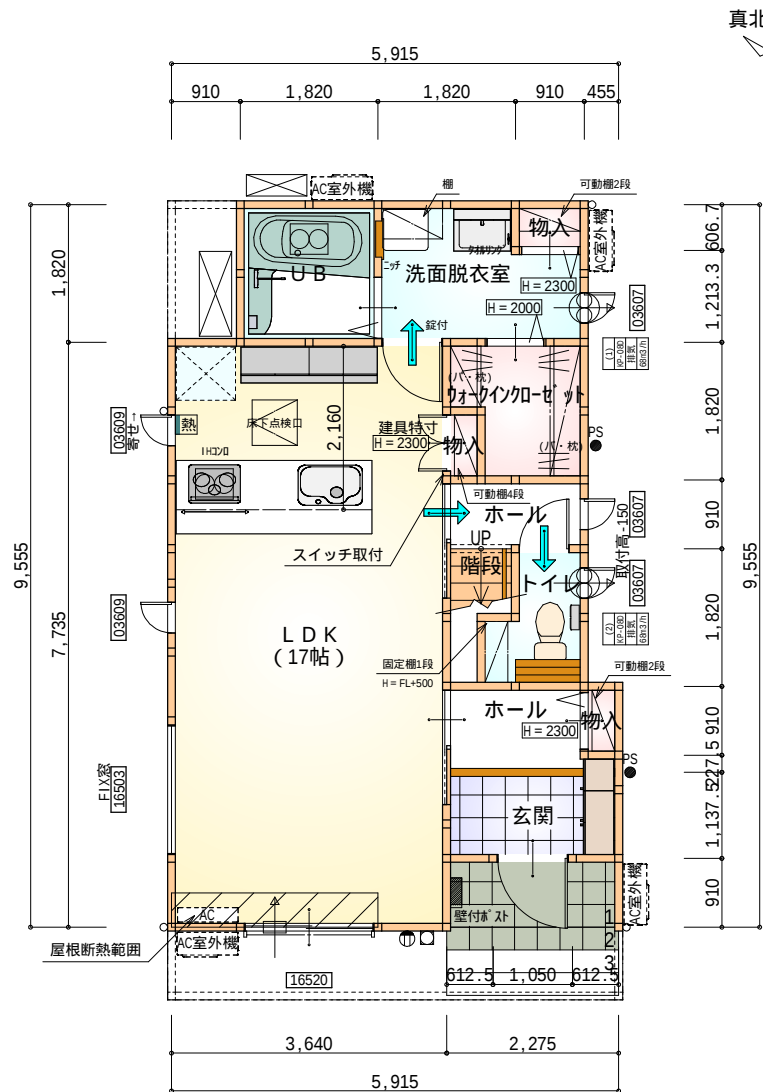

部 屋 名	面 積	㎡(帖)
L D K	28.155	(17.0)
洗面脱衣室	4.417	(2.7)
U B	3.312	(2.0)
物入	0.414	(0.3)
ウォークインクローゼット	2.898	(1.8)
物入	0.552	(0.3)
ホール	1.656	(1.0)
階段	1.242	(0.8)
トイレ	2.070	(1.3)
ホール	2.174	(1.3)
玄関	2.588	(1.6)
物入	0.414	(0.3)
合 計	49.89	(30.4)

1階 平面図 S：1／100

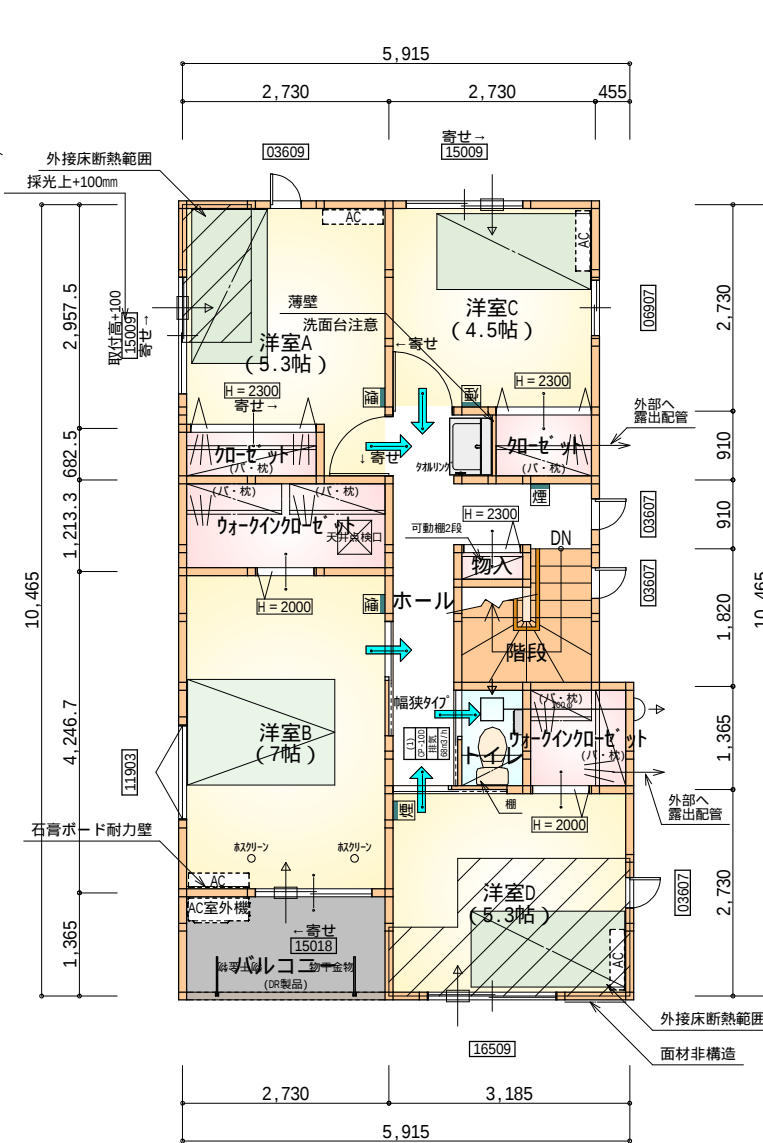


部 屋 名	面 積	㎡(帖)
ウォークインクローゼット	3.312	(2.0)
クローゼット	1.242	(0.8)
クローゼット	1.242	(0.8)
ウォークインクローゼット	1.863	(1.1)
トイレ	1.242	(0.8)
ホール	6.625	(4.0)
物入	0.414	(0.3)
階段	2.898	(1.8)
洋室A	8.695	(5.3)
洋室B	11.593	(7.0)
洋室C	7.453	(4.5)
洋室D	8.695	(5.3)
合 計	55.27	(33.7)


2階 平面図 S：1／100

1・2階 合計：105.16㎡

工事名	岡崎市中島中町建売3期東棟様邸新築工事	心建設株式会社一級建築士事務所	管理者	設計者	担当者	図面名	縮尺	No.
備考		一級建築士事務所 静岡県知事登録（3）第7498号 静岡県浜松市浜名区内野2987-1 一級 国土交通大臣登録 第344970号 織田 綾子 TEL:053-586-7337	日付	日付	日付	1階 平面図,2階 平面図	1／100	2
					2025/07/29			

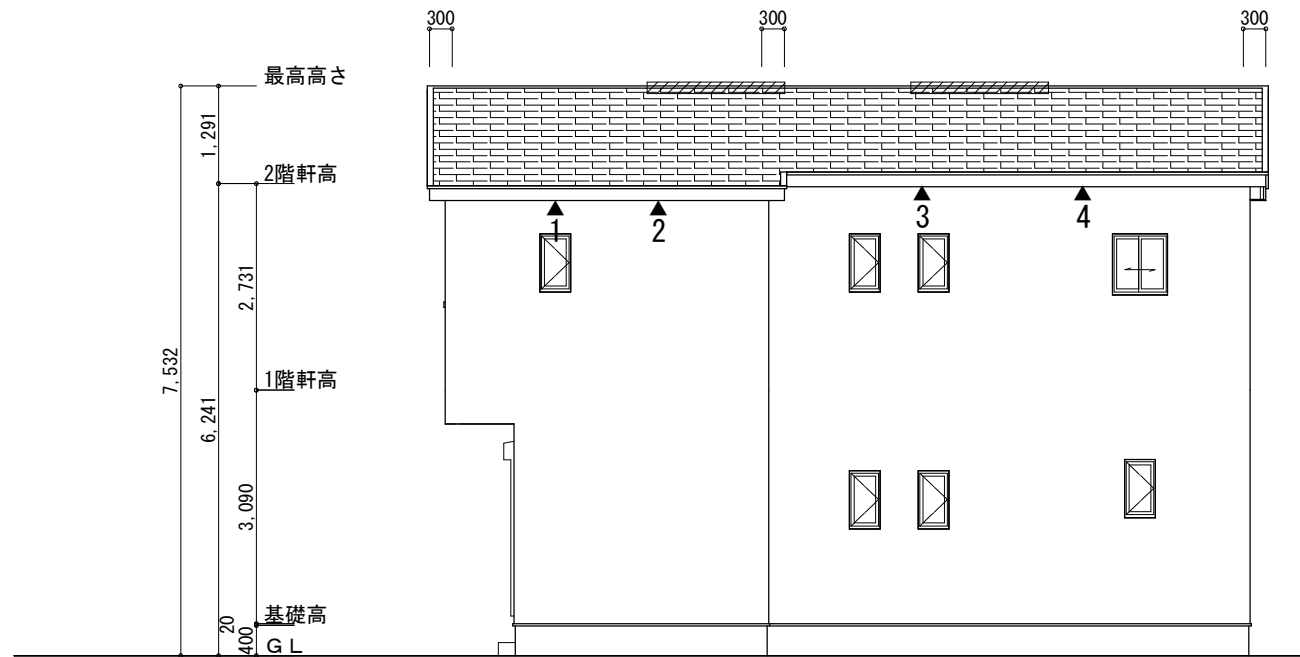


南側 立面図 S:1/100

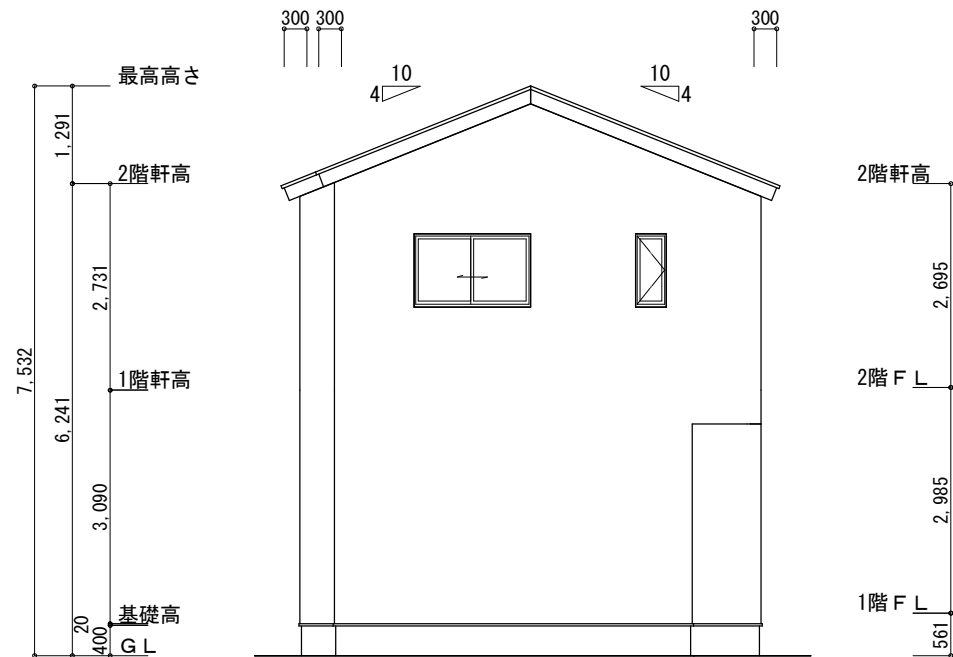


東側 立面図 S:1/100

※小屋裏換気措置 (NBL 防火端部有孔板 8mm) 1枚あたりの有効開口面積 : 0.00753㎡ ▲ : 有孔板位置を示す ※棟換気 (TOKO S型換気棟用 2P) 有孔換気面積 0.0340㎡/本 : 換気棟を示す	2階 吸気 : $55.27\text{㎡} \times 1/900 \div 0.0614\text{㎡}$ $0.00753\text{㎡/枚} \times 9\text{枚} = 0.0678\text{㎡} > 0.0614\text{㎡} \therefore \text{OK}$ 排気 : $55.27\text{㎡} \times 1/1600 \div 0.0345\text{㎡}$ $0.0340\text{㎡/本} \times 2\text{本} = 0.0680\text{㎡} > 0.0345\text{㎡} \therefore \text{OK}$
--	---

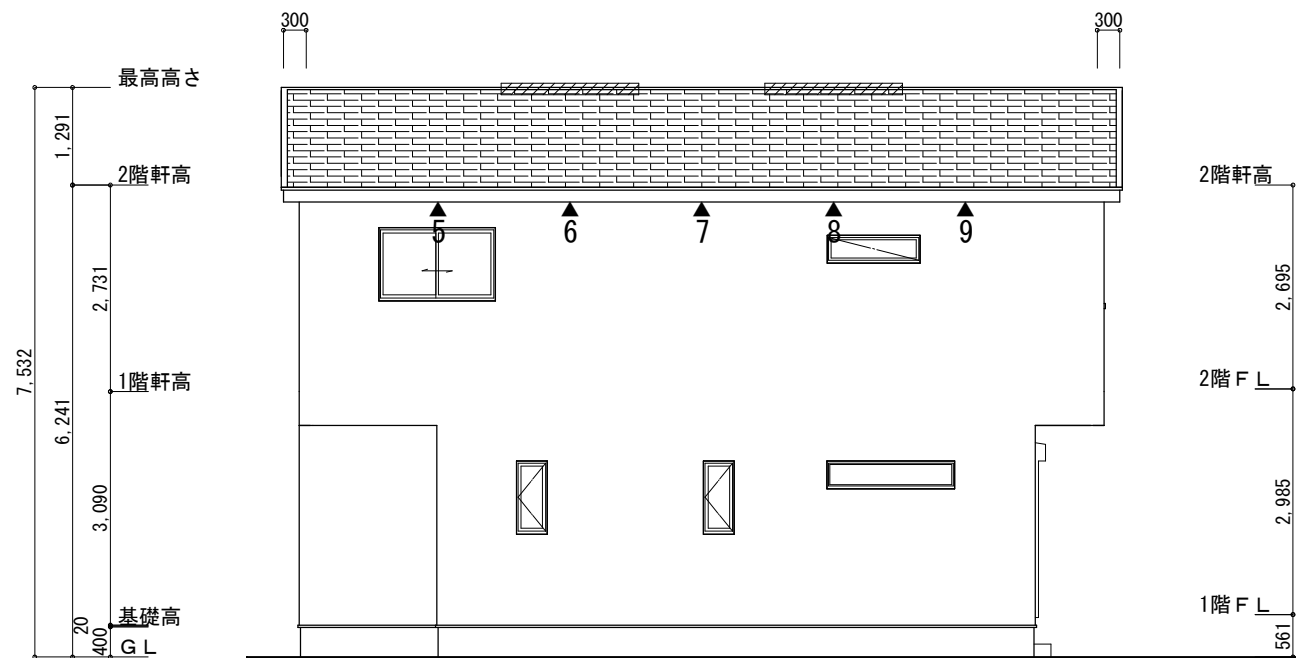


北側 立面図 S:1/100

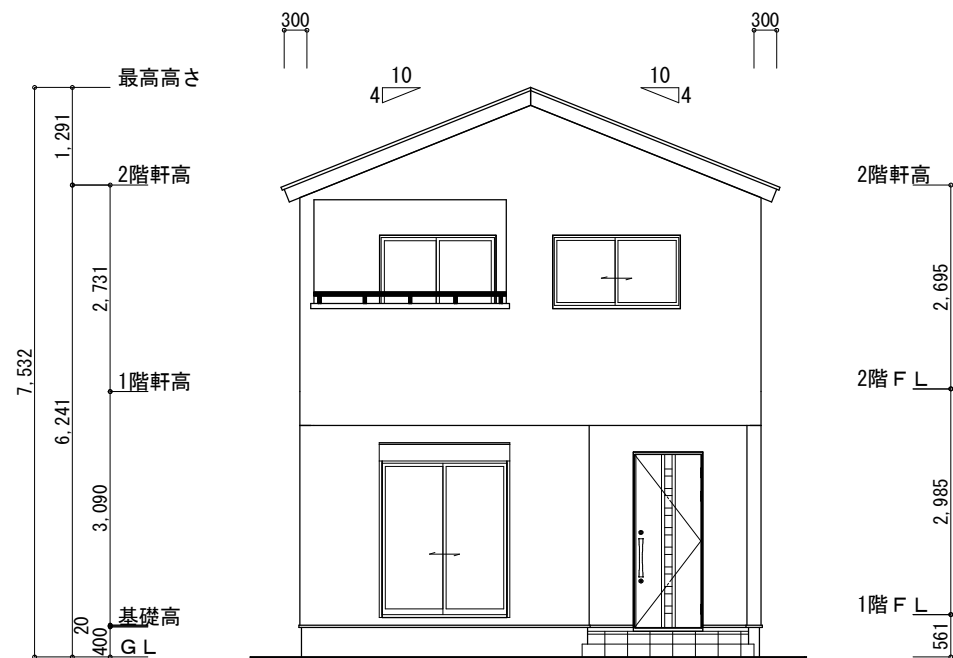


西側 立面図 S:1/100

工事名 岡崎市中島中町建売3期東棟様邸新築工事	心建設株式会社一級建築士事務所 一級建築士事務所 静岡県知事登録 (3) 第7498号 静岡県浜松市浜名区内野2987-1 一級 国土交通大臣登録 第344970号 織田 綾子 TEL:053-586-7337	管理者 日付	設計者 日付	担当者 日付 2025/06/05	図面名 南側 立面図, 北側 立面図, 東側 立面図, 西側 立面図	縮尺 1/100	No. 3
----------------------------	---	-----------	-----------	-------------------------	---------------------------------------	-------------	----------

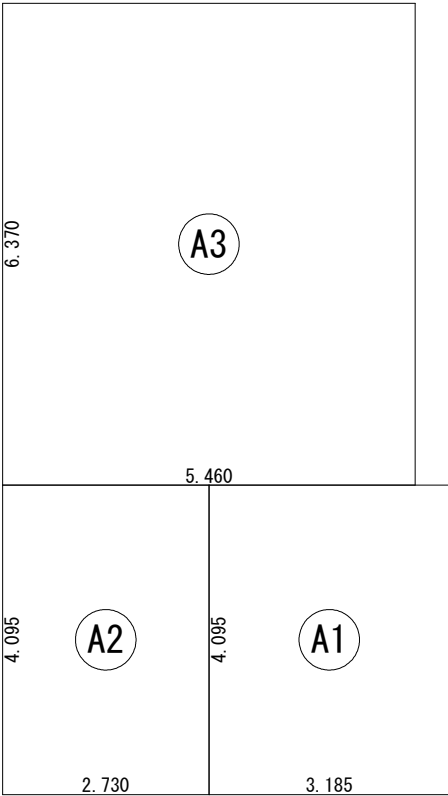

建 築 面 積 表			
	形 状	計 算 式	面 積
Ⓐ1	矩形	3.185×4.095	13.0426
Ⓐ2	矩形	2.730×4.095	11.1794
Ⓐ3	矩形	5.460×6.370	34.7802
		計(m ²)	計(坪)
合計		59.00	17.84


建築面積求積図 S：1／100

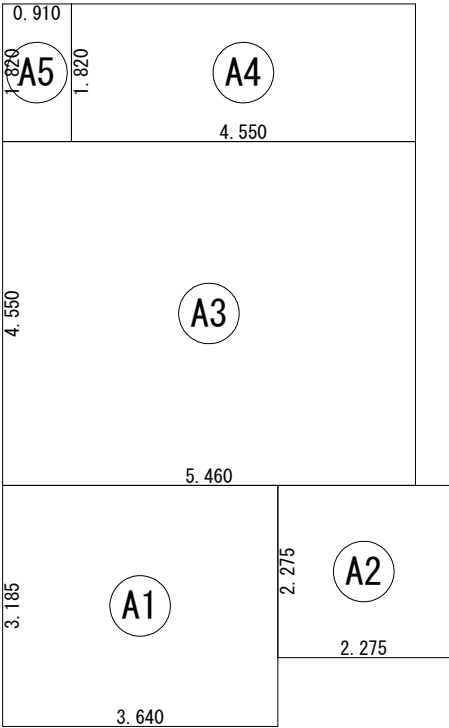

床 面 積 表<1階>			
	形 状	計 算 式	面 積
Ⓐ1	矩形	3.640×3.185	11.5934
Ⓐ2	矩形	2.275×2.275	5.1756
Ⓐ3	矩形	5.460×4.550	24.8430
Ⓐ4	矩形	4.550×1.820	8.2810
Ⓐ5	矩形	0.910×1.820	1.6562
		計(m ²)	計(坪)
合計		51.54	15.59

(うち設備置き場として1.65㎡)

1階 床面積求積図 S：1／100

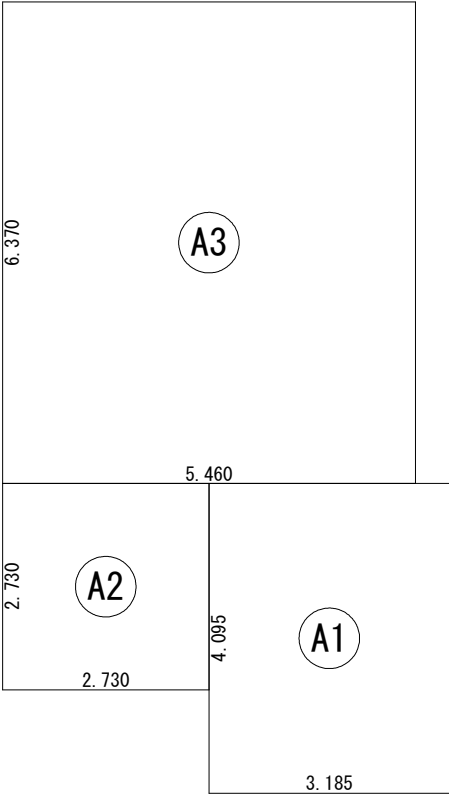

床 面 積 表<2階>			
	形 状	計 算 式	面 積
Ⓐ1	矩形	3.185×4.095	13.0426
Ⓐ2	矩形	2.730×2.730	7.4529
Ⓐ3	矩形	5.460×6.370	34.7802
		計(m ²)	計(坪)
合計		55.27	16.72

2階 床面積求積図 S：1／100