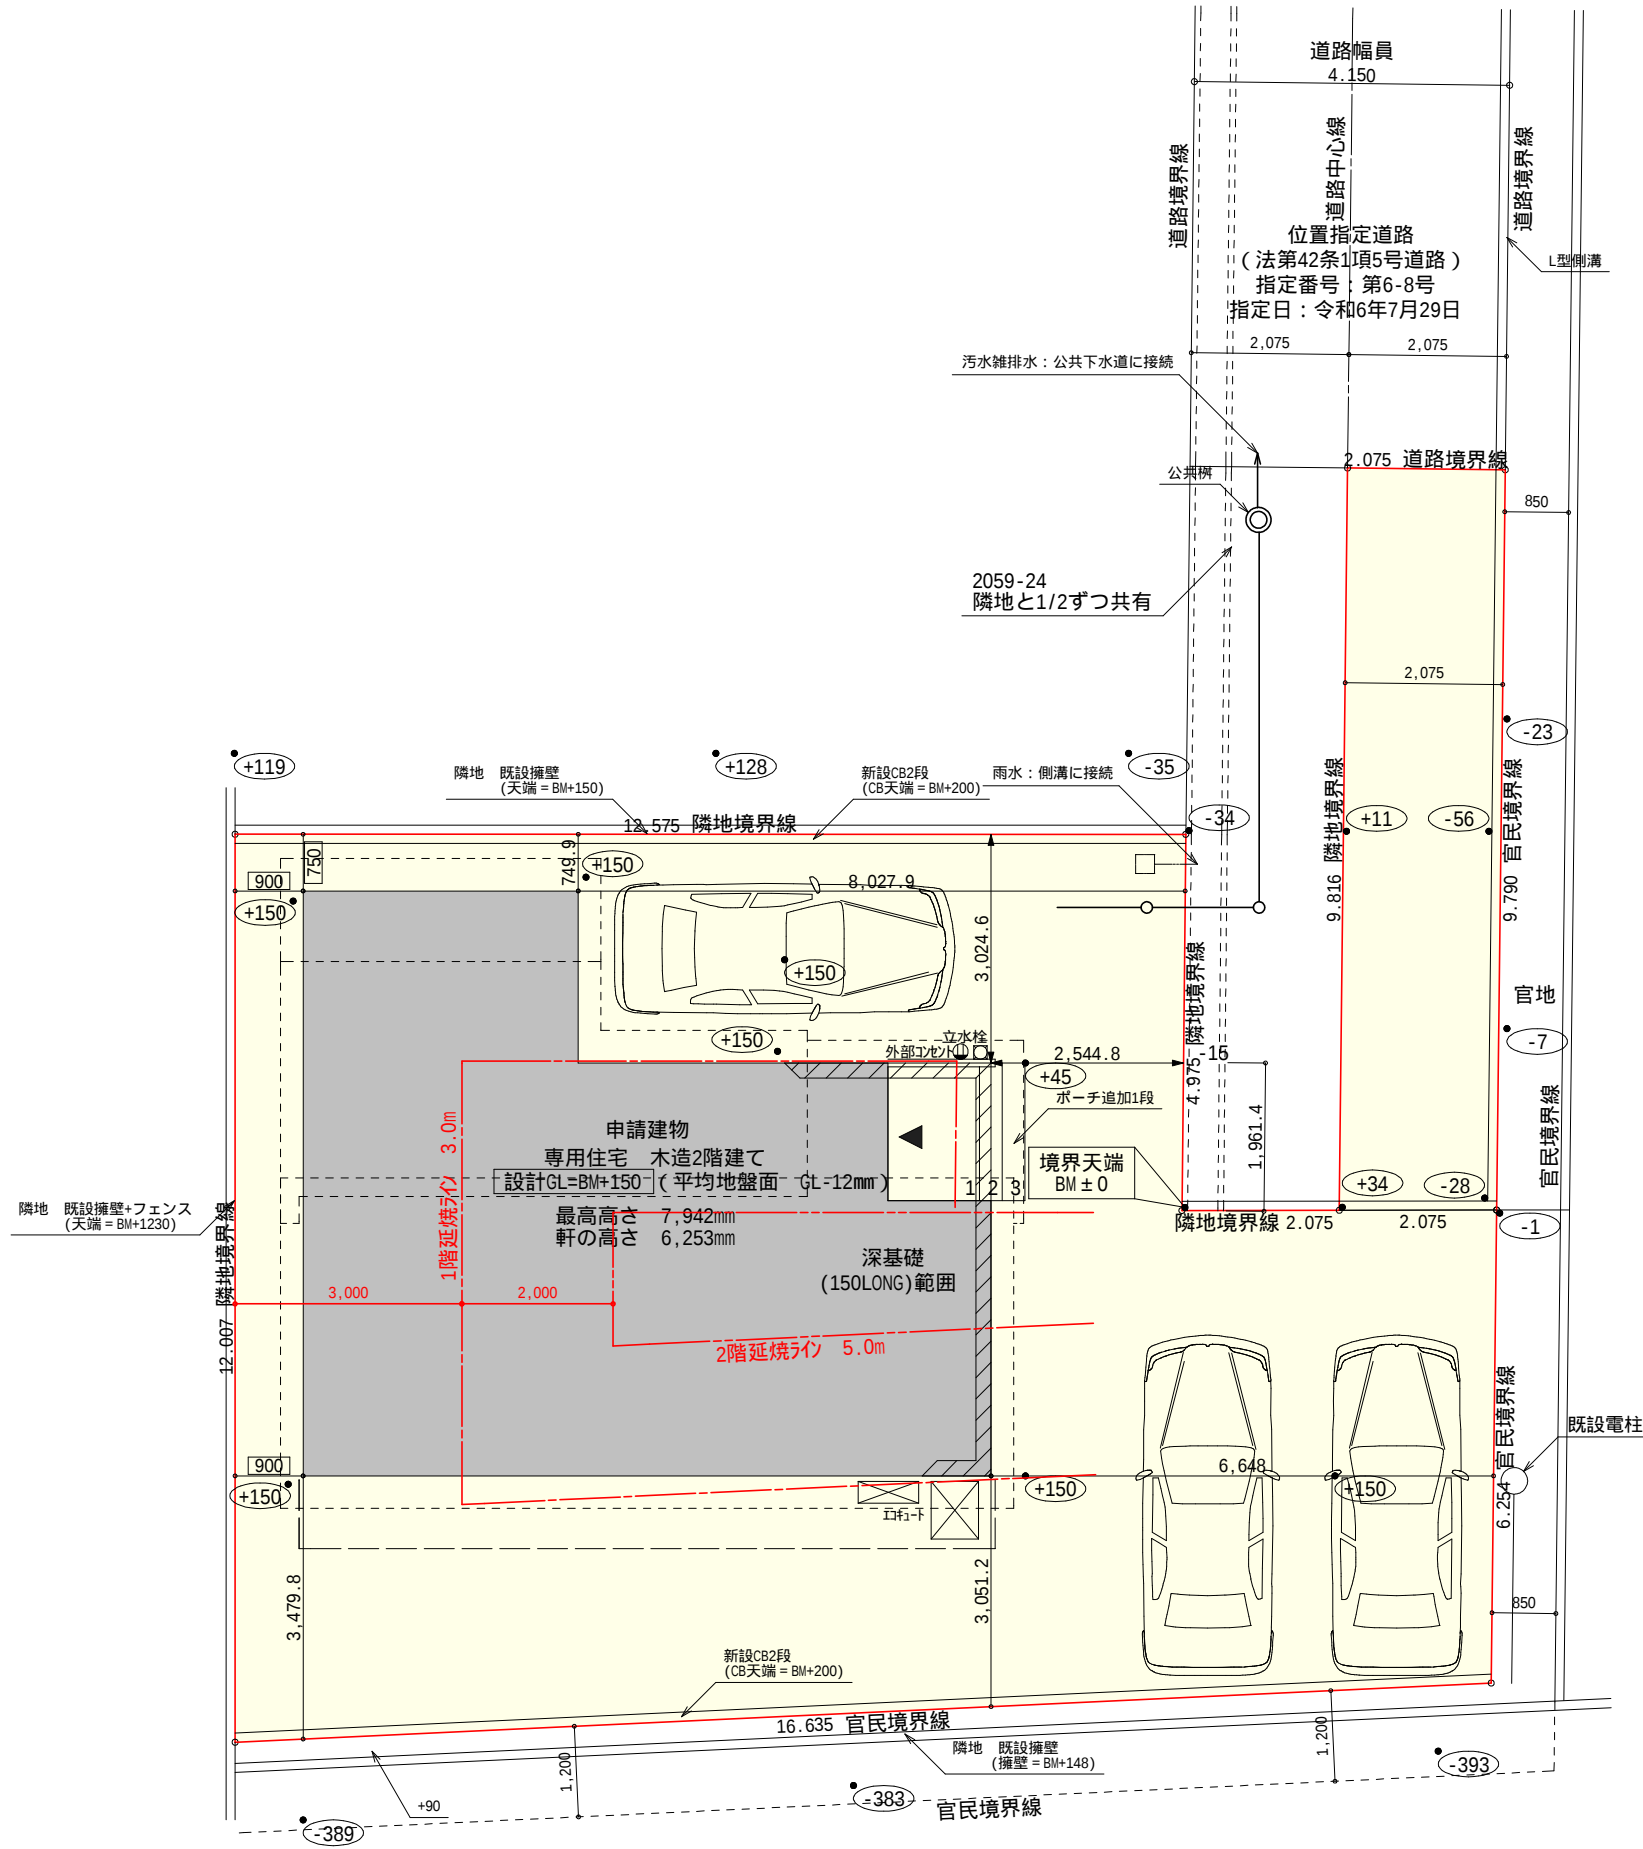


太陽光有り

真北位置根拠：地理院地図

トータル面積表 (㎡)	
敷地面積	193.47
建築面積	57.96
床面積 1階	57.13 (うち設備置き場として1.65㎡)
2階	46.78
延床面積	103.91 (うち設備置き場として1.65㎡)
建蔽率	$(57.96/193.47) \times 100$ 29.96%
容積率	$(103.91/193.47) \times 100$ 53.71%

計画概要		
敷地概要	都市計画区域	都市計画区域内(市街化区域)
	用途地域	第2種中高層住居専用地域
	防火地域	指定なし
	指定建蔽率	60.00%
	指定容積率	150.00%
	高度地区	第一種高度地区(20m)


- 道路斜線・隣地斜線：明らかに適法
- 平均地盤面：立面図にて算出
- 雨水：道路側溝へ放流
- 下水：公共下水道
- 盛土規制法の許可対象となる工事無し

配置図 S:1/100

工事名	富士市岩本建売4期様邸新築工事	心建設株式会社一級建築士事務所	管理者	設計者	担当者	図面名	縮尺	No.
備考		一級建築士事務所 静岡県知事登録(3)第7498号 静岡県浜松市浜名区内野2987-1 一級 国土交通大臣登録 第344970号 織田 綾子 TEL:053-586-7337	日付	日付	日付	配置図	1/100	1
					2025/10/09			まちせ


タイガーEXハイパー仕様

断熱等級5仕様

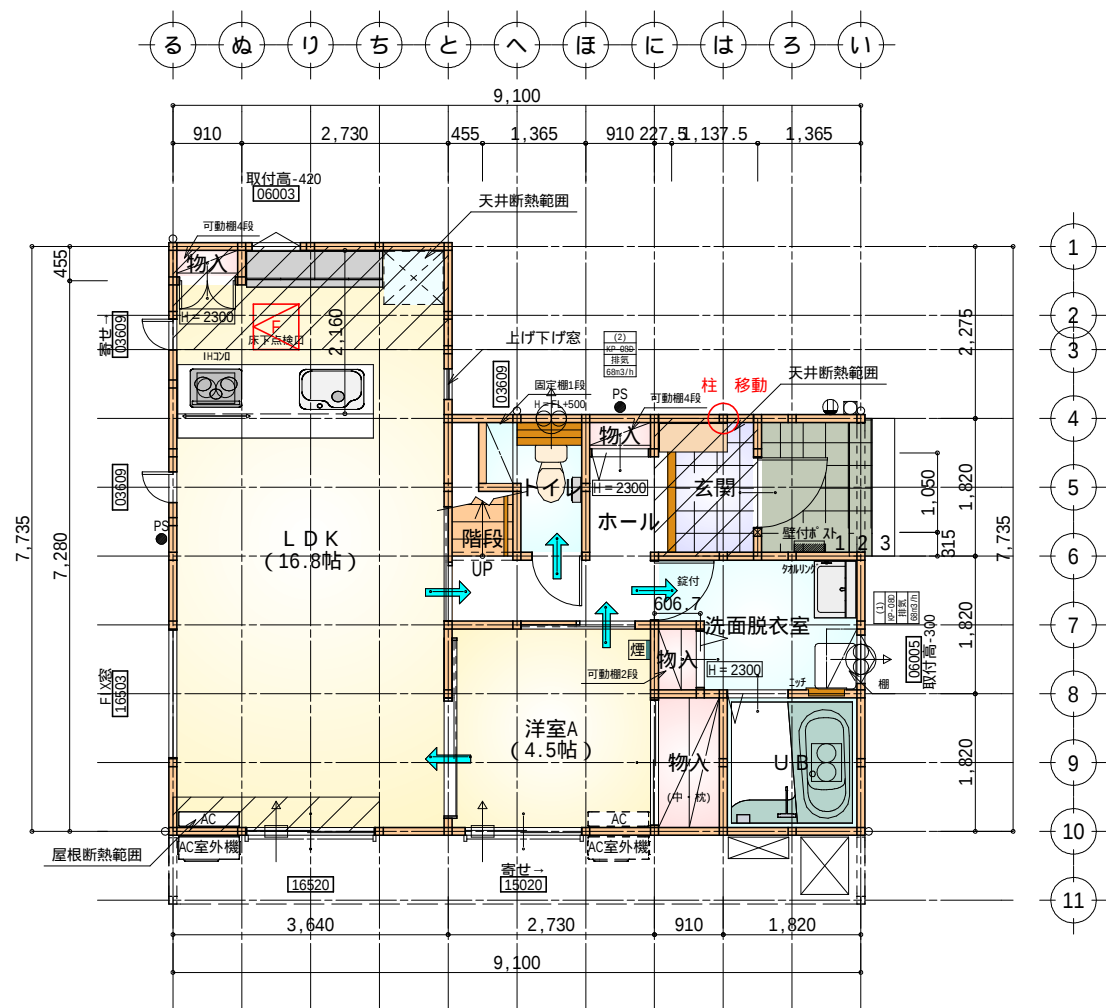

部屋名	面積 m ² (帖)	
玄関	2.070	(1.3)
ホール	4.141	(2.5)
階段	1.242	(0.8)
洗面脱衣室	4.417	(2.7)
トイレ	2.070	(1.3)
UB	3.312	(2.0)
物入	0.414	(0.3)
物入	0.414	(0.3)
物入	0.552	(0.3)
物入	1.656	(1.0)
LDK	27.741	(16.8)
洋室A	7.453	(4.5)
合計	55.48	(33.8)

床下点検口：600×600

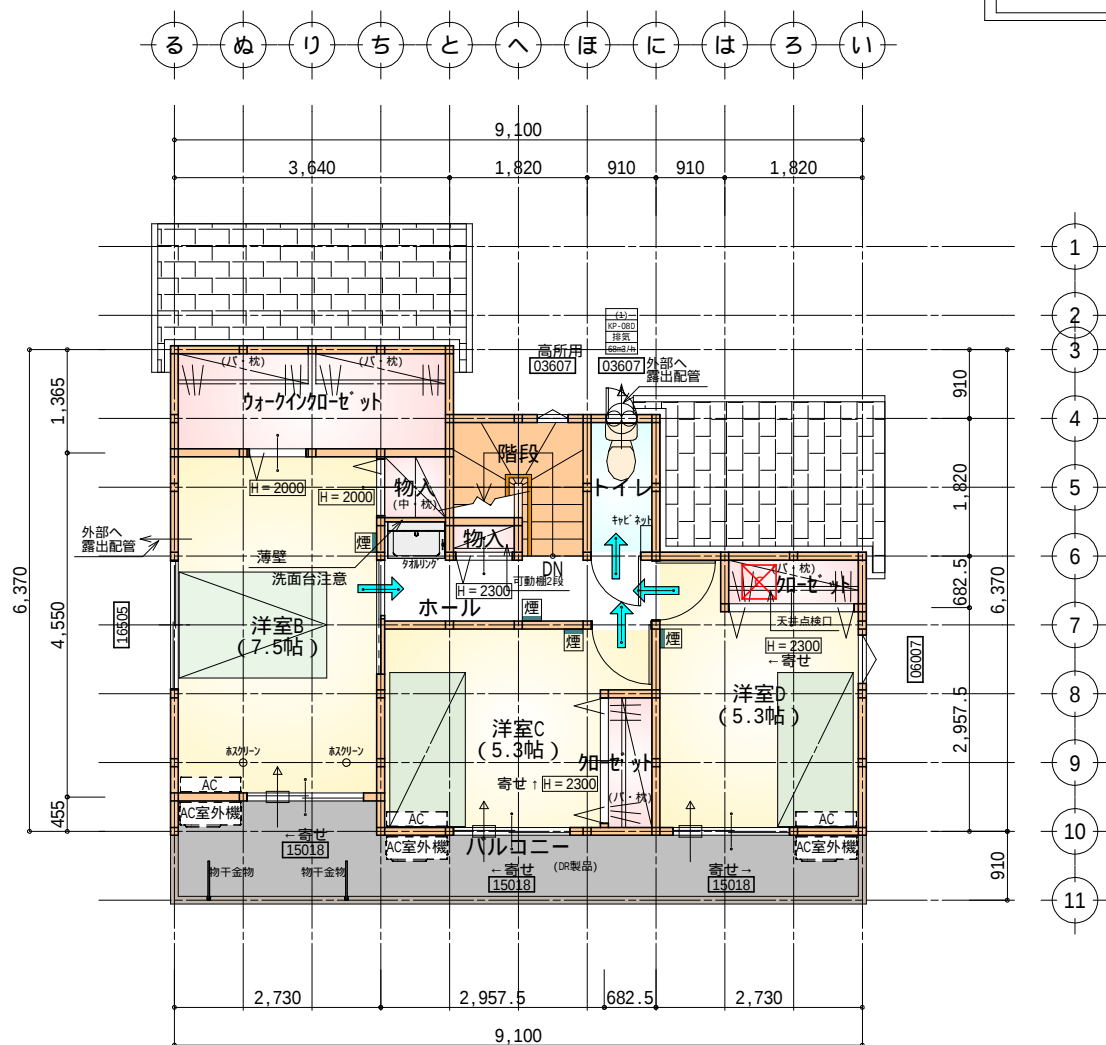

部屋名	面積 m ² (帖)	
ホール	3.726	(2.3)
階段	2.898	(1.8)
トイレ	1.656	(1.0)
ウォークインクローゼット	4.969	(3.0)
クローゼット	1.242	(0.8)
クローゼット	1.242	(0.8)
物入	0.828	(0.5)
物入	0.414	(0.3)
洋室B	12.422	(7.5)
洋室C	8.695	(5.3)
洋室D	8.695	(5.3)
合計	46.78	(28.6)

天井点検口：450×450



1・2階 合計：102.26㎡

* 凡例

- 煙 煙式感知器
- 換気扇 (壁用)
- 換気扇 (天井用)
- 給気口 100φ
- アンダーカット等
- 管柱 (105×105)
- エアコン設置推奨場所
- エアコン室外機設置推奨場所
- エアコンはお客様手配にて

火気使用室内装


天井：PB9.5+準不燃クロスQM9397～QM9497

壁：PB12.5+準不燃クロスQM9397～QM9497


段数	15段
階高	2985
有効幅	W=780
蹴上	R=199.0
踏面	T=210.0
勾配	$R \times 2 + T = 608.0$ $550 \quad 608.0 \quad 650$ $R / T = 0.948 \times 21 / 21$ $= 19.91 / 21 \quad 22 / 21$
蹴込板	あり
蹴込	30mm
段鼻	あり 30mm

1階 平面図 S:1/100

工事名	富士市岩本建売4期様邸新築工事		心建設株式会社一級建築士事務所		管理者	設計者	担当者	図面名	縮尺	No.
備考			一級建築士事務所 静岡県知事登録(3)第7498号 一級 国土交通大臣登録 第344970号 織田 綾子	静岡県浜松市浜名区内野2987-1 TEL:053-586-7337	日付	日付	日付			
							2025/10/07	1階 平面図,2階 平面図	1/100	

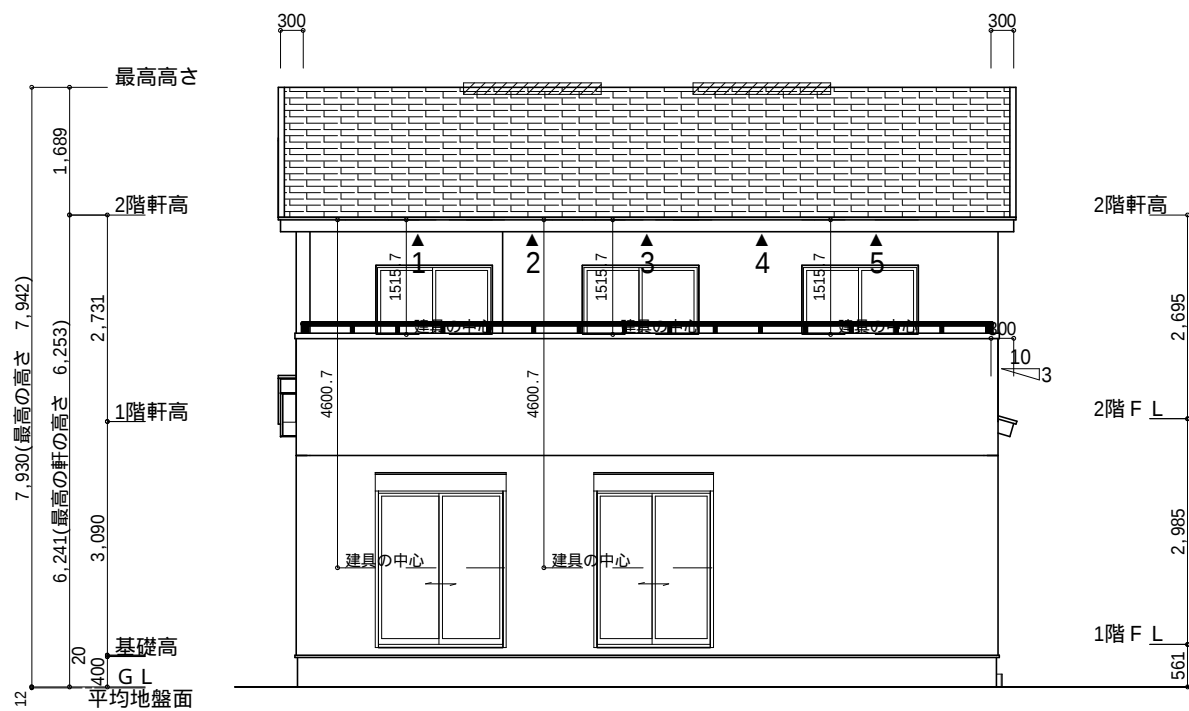

南側 立面図 S:1/100

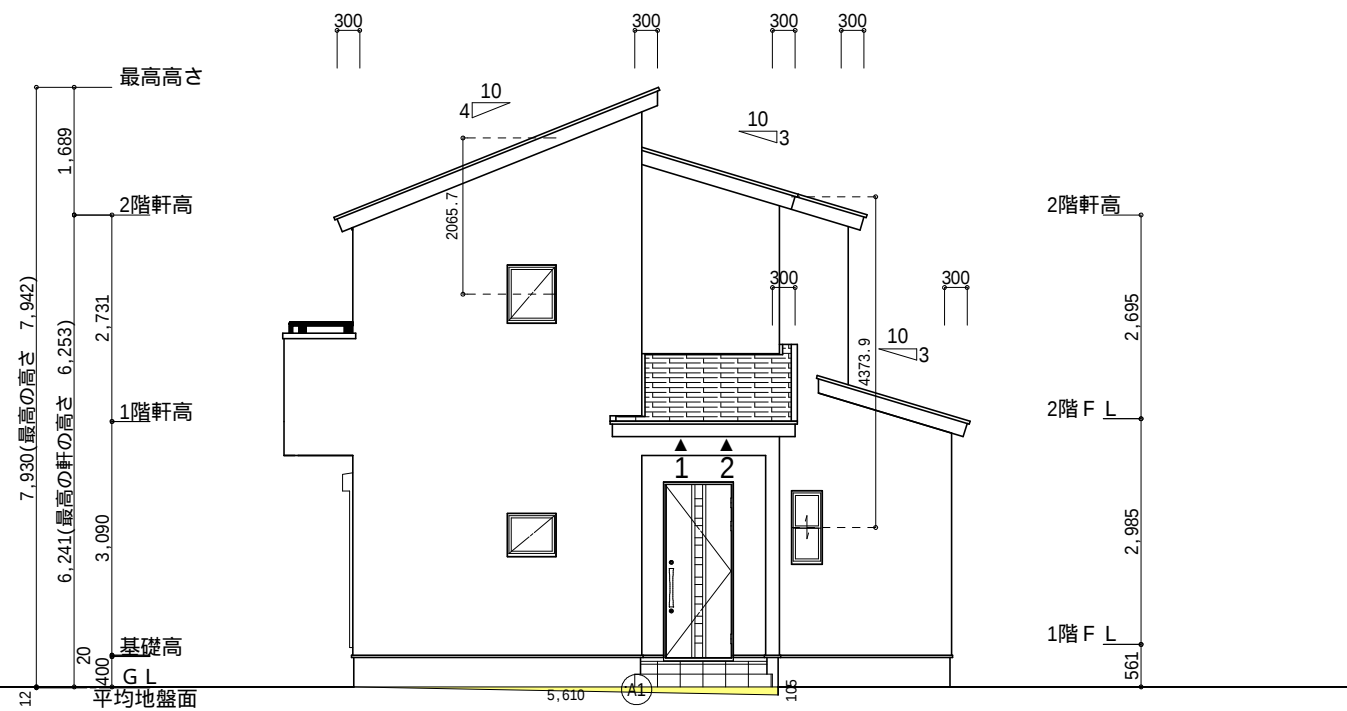

東側 立面図 S:1/100


小屋裏換気措置 (NBL 防火端部有孔板 8mm) 1枚あたりの有効開口面積: 0.00753㎡ ▲: 有孔板位置を示す	2階 吸気: 46.78㎡×1/900 0.0520㎡ 0.00753㎡/枚×7枚=0.0527㎡ > 0.0520㎡	OK
	排気: 46.78㎡×1/1600 0.0293㎡ 0.0156㎡/本×2本=0.0312㎡ > 0.0293㎡	OK
	棟換気 (TOKO 換気片流れ棟用 2P) 有孔換気面積 0.0156㎡/本	
	換気棟を示す	
1階 吸排気: 4.96㎡×1/250 0.0199㎡ 0.00753㎡/枚×3枚=0.0226㎡ > 0.0199㎡		
吸排気: 2.48㎡×1/250 0.0100㎡ 0.00753㎡/枚×2枚=0.0151㎡ > 0.0100㎡		

面積表		
	形状	面積(㎡)
①	三角形	0.105 × 5.610 ÷ 2.0 = 0.294525
合計		0.29


面積表		
	形状	面積(㎡)
②	三角形	2.805 × 0.105 ÷ 2.0 = 0.147262
合計		0.14

平均地盤面の算定

$$\frac{(9.100+0.15 + 7.735+0.15) \times 2}{2} = 34.27 = 0.012m \rightarrow \text{設計GL-12mm}$$

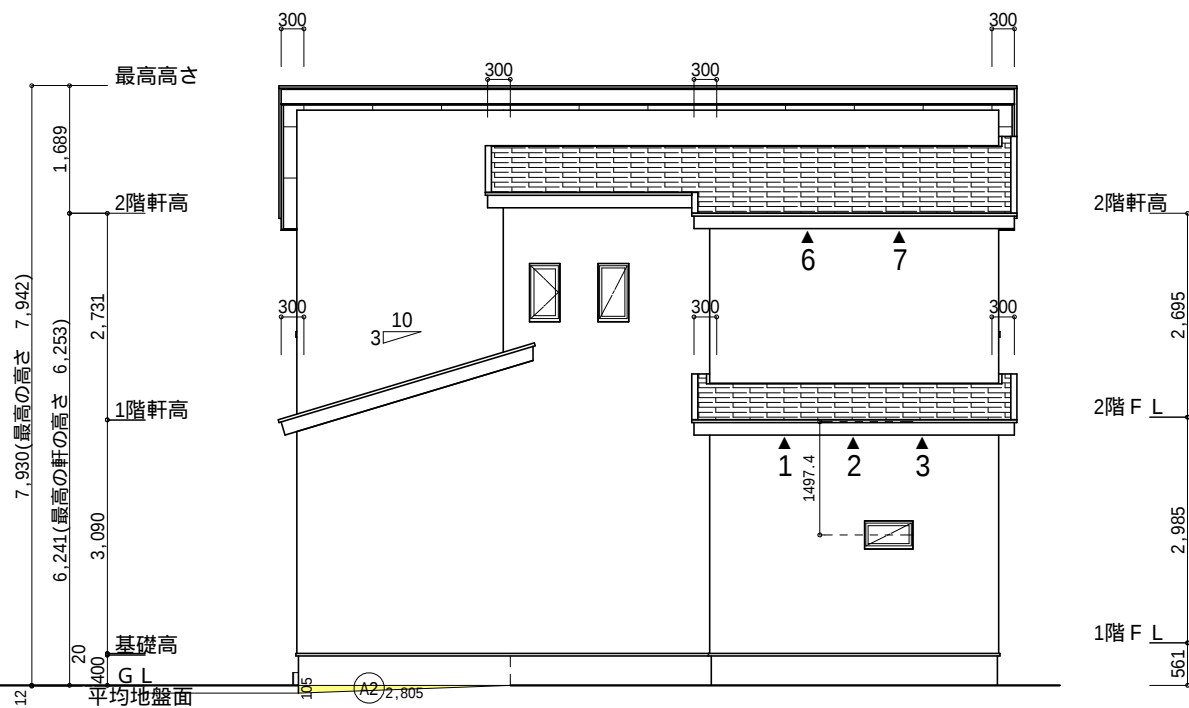

北側 立面図 S:1/100

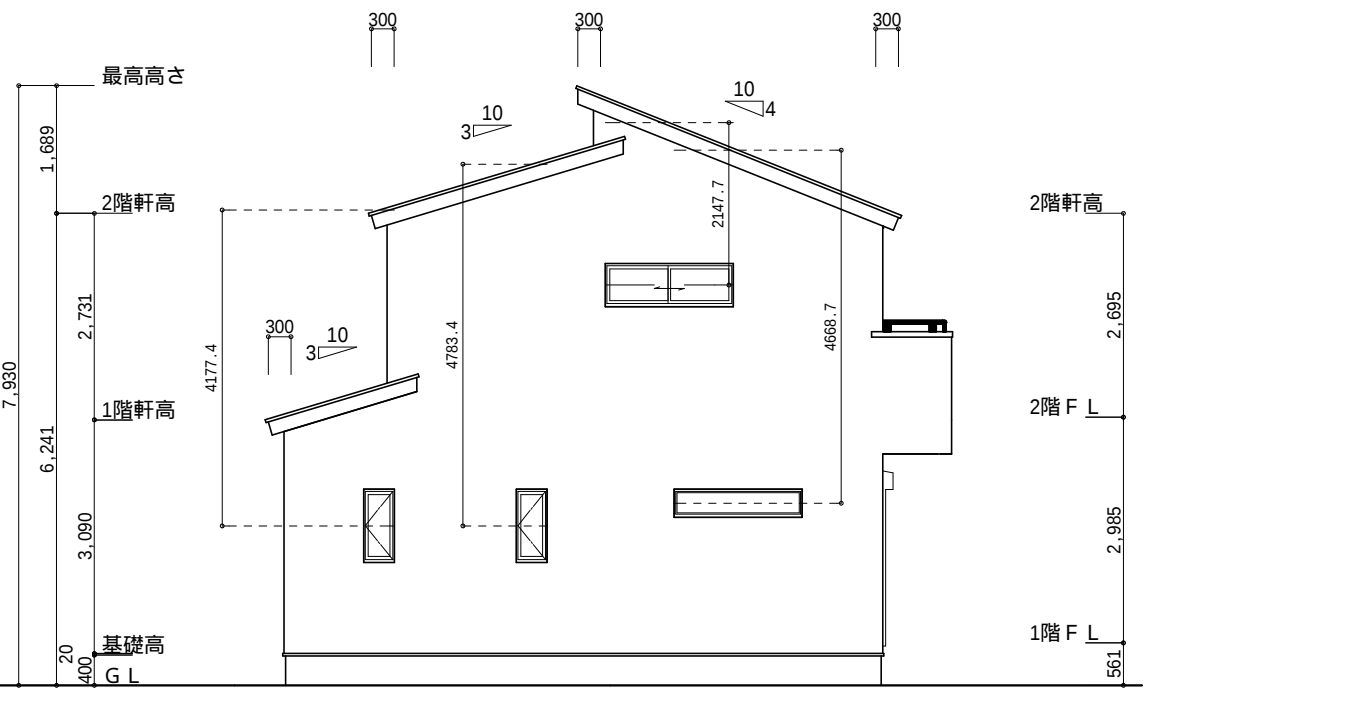

西側 立面図 S:1/100

工事名	富士市岩本建売4期様邸新築工事	心建設株式会社一級建築士事務所	管理者	設計者	担当者	図面名	縮尺	No.
備考		一級建築士事務所 静岡県知事登録(3)第7498号 一級 国土交通大臣登録 第344970号 織田 綾子	静岡県浜松市浜名区内野2987-1 TEL:053-586-7337	日付	日付	日付	南側 立面図, 北側 立面図, 東側 立面図, 西側 立面図	1/100
					2025/10/07			3 まかせ