




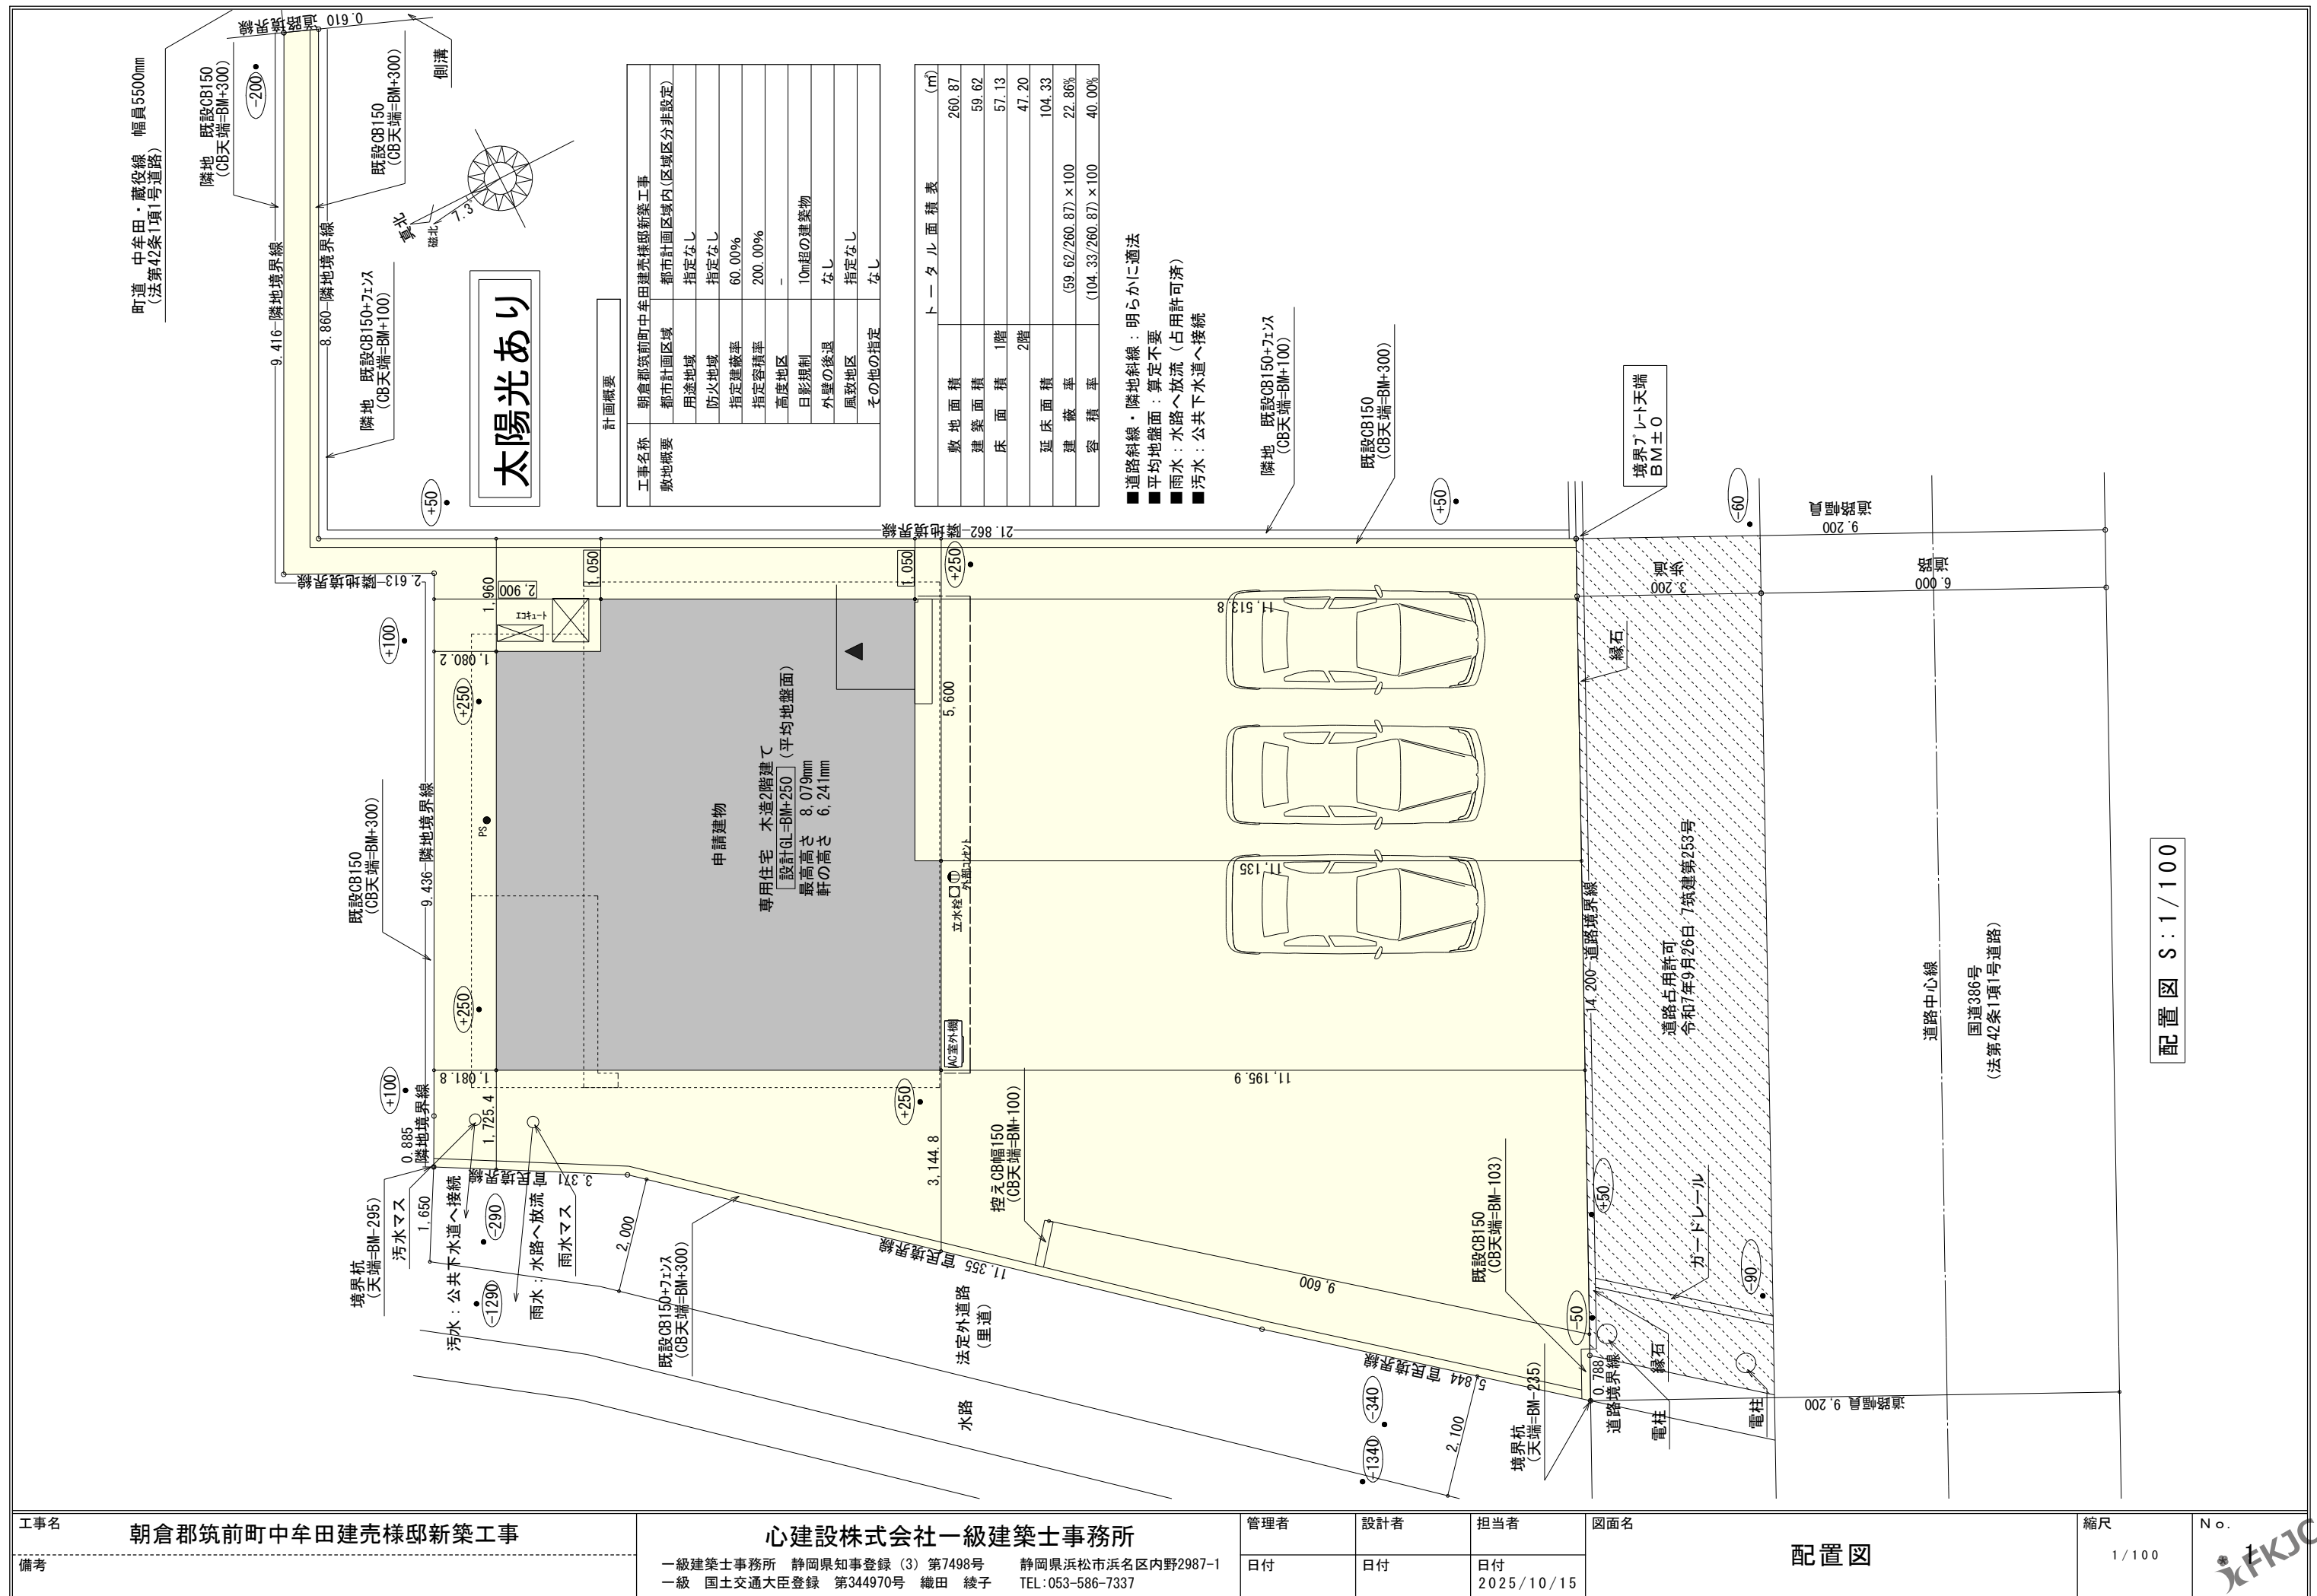

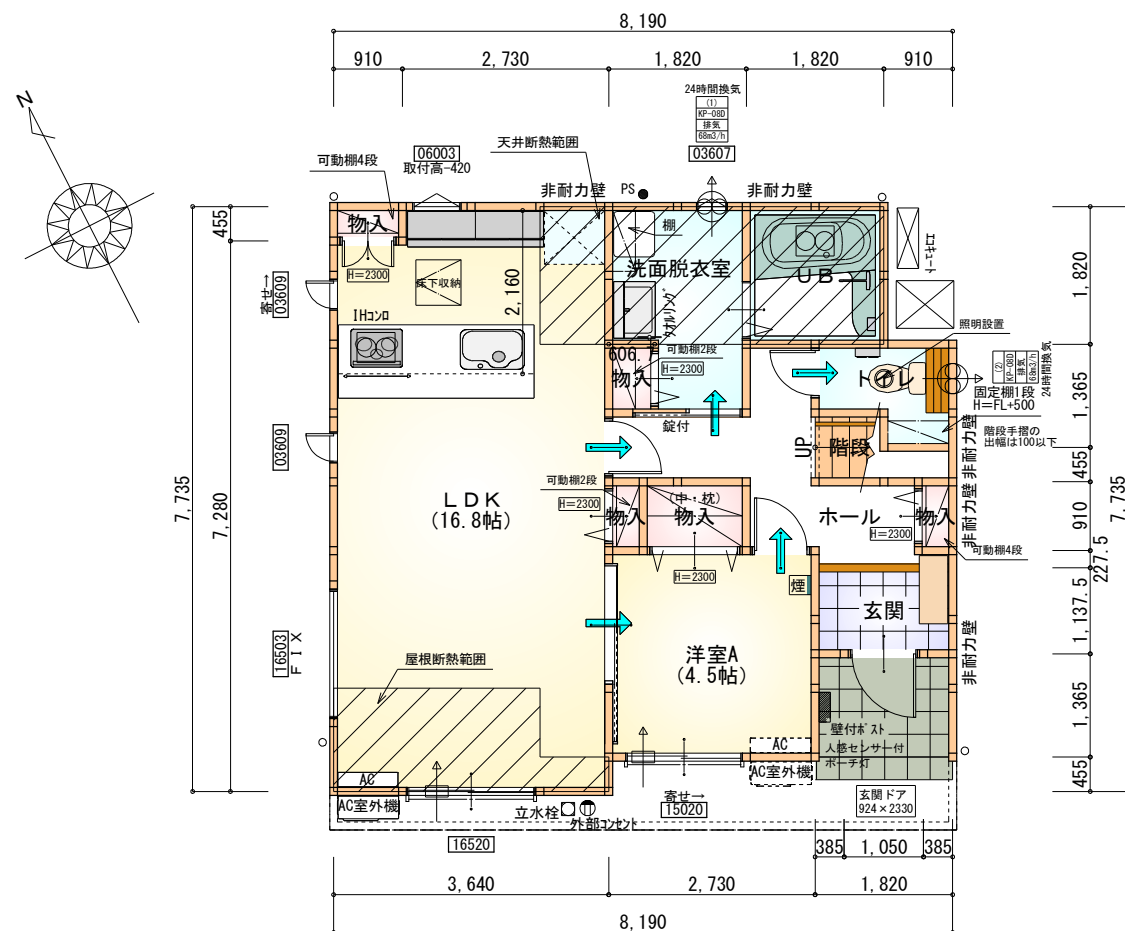

部 屋 名	面 積	m ² (帖)
階段	1.242	(0.8)
玄関	2.070	(1.3)
トイレ	2.070	(1.3)
UB	3.312	(2.0)
物入	0.552	(0.3)
物入	0.414	(0.3)
物入	0.414	(0.3)
物入	0.414	(0.3)
物入	1.242	(0.8)
LDK	27.741	(16.8)
洗面脱衣室	4.417	(2.7)
ホール	5.797	(3.5)
洋室A	7.453	(4.5)
合 計	57.13	(34.9)

1階 平面図 S:1/100

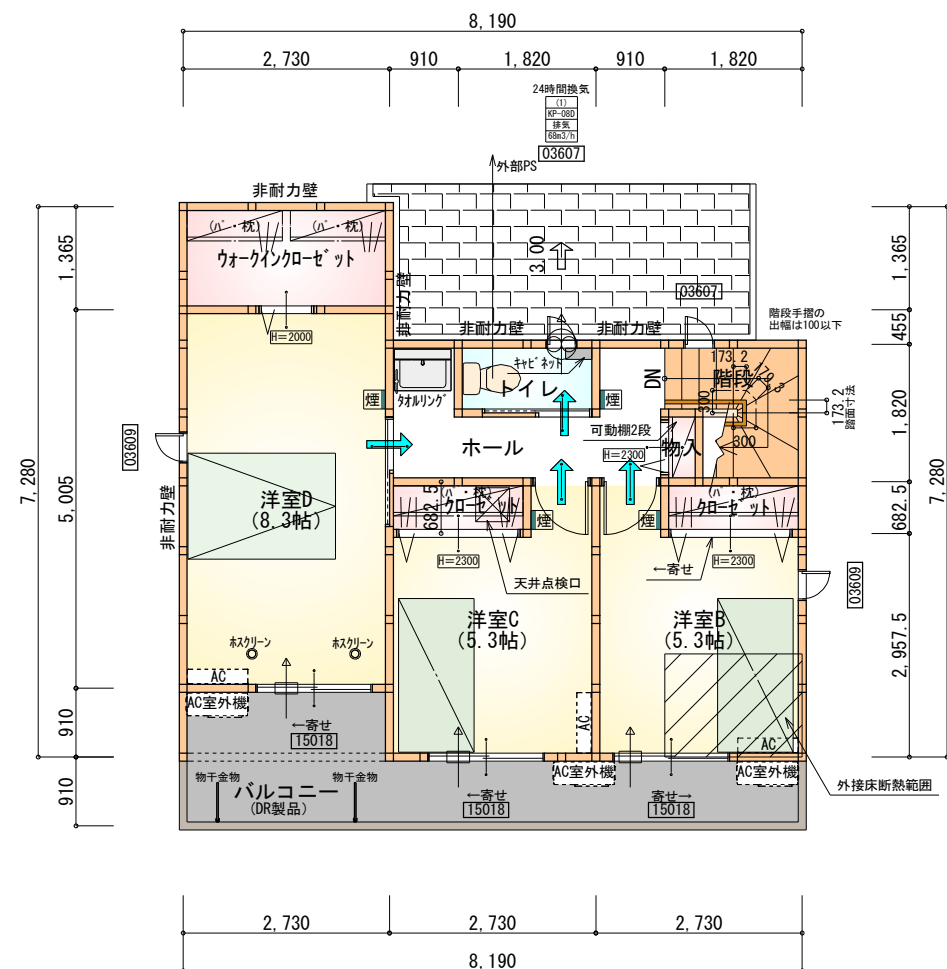

部 屋 名	面 積	m ² (帖)
クローゼット	1.242	(0.8)
クローゼット	1.242	(0.8)
ウォークインクローゼット	3.726	(2.3)
トイレ	1.656	(1.0)
洋室C	8.695	(5.3)
洋室D	13.664	(8.3)
洋室B	8.695	(5.3)
ホール	4.969	(3.0)
物入	0.414	(0.3)
階段	2.898	(1.8)
合 計	47.20	(28.9)

2階 平面図 S:1/100

タイガ[®]-EXハイパ[®]-仕様

断熱等級5

* 凡例

- | | |
|---|---------------|
|  | 煙式感知器 |
|  | 換気扇（壁用） |
|  | 換気扇（天井用） |
|  | 給気口 100φ |
|  | アンダーカット等 |
|  | 管柱（105×105） |
|  | アイソマ設置推奨場所 |
|  | アイソマ室外機設置推奨場所 |
| ※アイソマはお客様手配にて | |

※火気使用室内装


天井：PB9.5+準不燃クロスQM9397～QM9497

壁：PB12.5+準不燃クロスQM9397～QM9497


段 数	15段
階 高	2985
有効幅	W=780
蹴 上	R=199.0
踏 面	T=210.0
勾 配	$R \times 2 + T = 608.0$ $550 \leq 608.0 \leq 650$ $R / T = 0.948 \times 21 / 21$ $= 19.91 / 21 \leq 22 / 21$
蹴込板	あり
蹴 込	30mm
段 鼻	あり 30mm

キッチンのダクトは内面が滑らかなもの（スパイラルダクト等）とし、
不燃材料（ロックウール等）により被覆

工事名	朝倉郡筑前町中牟田建売様邸新築工事	心建設株式会社一級建築士事務所	管理者	設計者	担当者	図面名	縮尺	No.
備考		一級建築士事務所 静岡県知事登録 (3) 第7498号 一級 国土交通大臣登録 第344970号 織田 綾子	静岡県浜松市浜名区内野2987-1 TEL:053-586-7337	日付	日付	日付 2025/10/07	1階 平面図, 2階 平面図 1/100	2

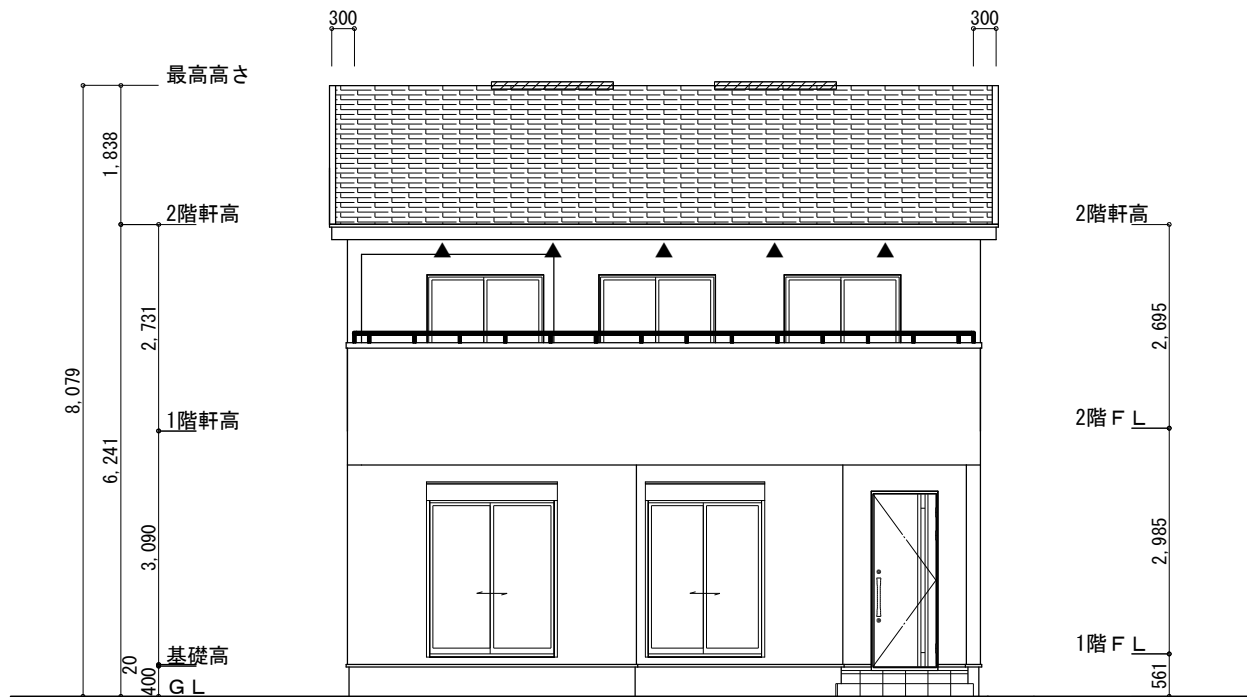

南側 立面図 S:1/100

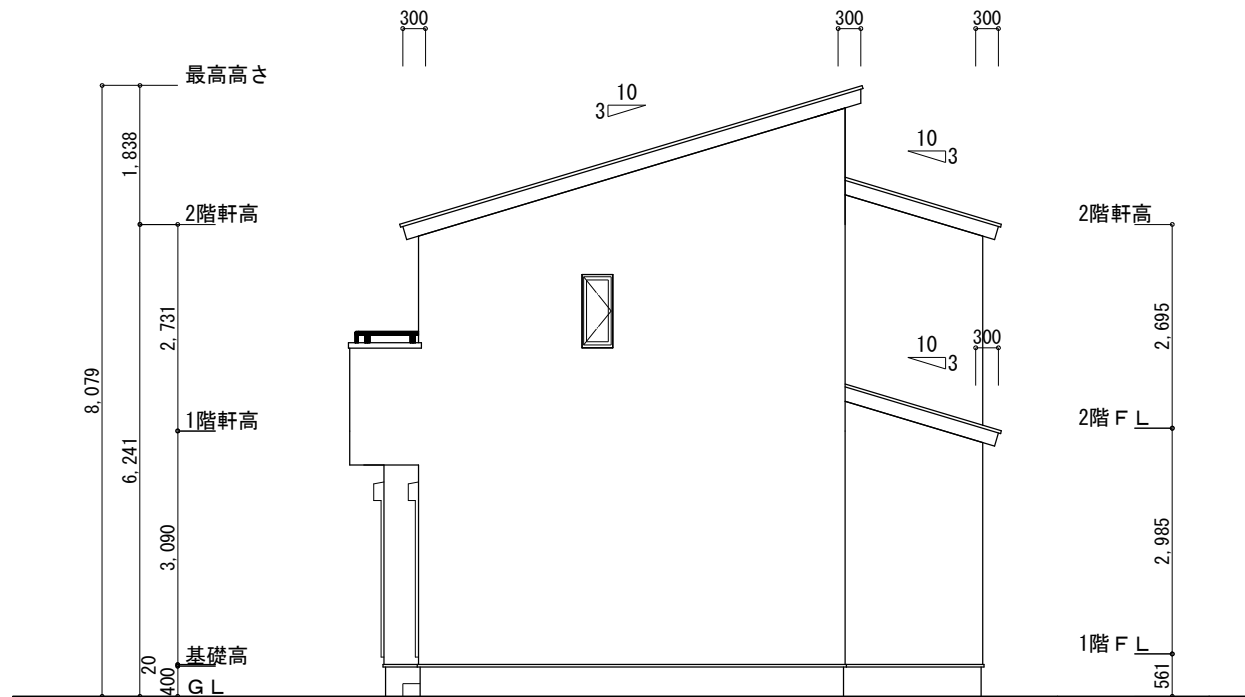

東側 立面図 S:1/100

※小屋裏換気措置 (NBL 防火端部有孔板 8mm)
1枚あたりの有効開口面積: 0.00753㎡


▲: 有孔板位置を示す

※棟換気 (TOKO 片流れ棟用 2P)
有孔換気面積 0.0156㎡/本
: 換気棟を示す


2階 吸気: $47.20\text{㎡} \times 1/900 \div 0.0525\text{㎡}$
 $0.00753\text{㎡/枚} \times 7\text{枚} = 0.0527\text{㎡} > 0.0525\text{㎡} \therefore \text{OK}$

排気: $47.20\text{㎡} \times 1/1600 \div 0.0295\text{㎡}$
 $0.0156\text{㎡/本} \times 2\text{本} = 0.0312\text{㎡} > 0.0295\text{㎡} \therefore \text{OK}$

下屋 吸排気: $8.28\text{㎡} \times 1/250 \div 0.03312\text{㎡}$
 $0.00753\text{㎡/枚} \times 5\text{枚} = 0.03765\text{㎡} > 0.03312\text{㎡} \therefore \text{OK}$

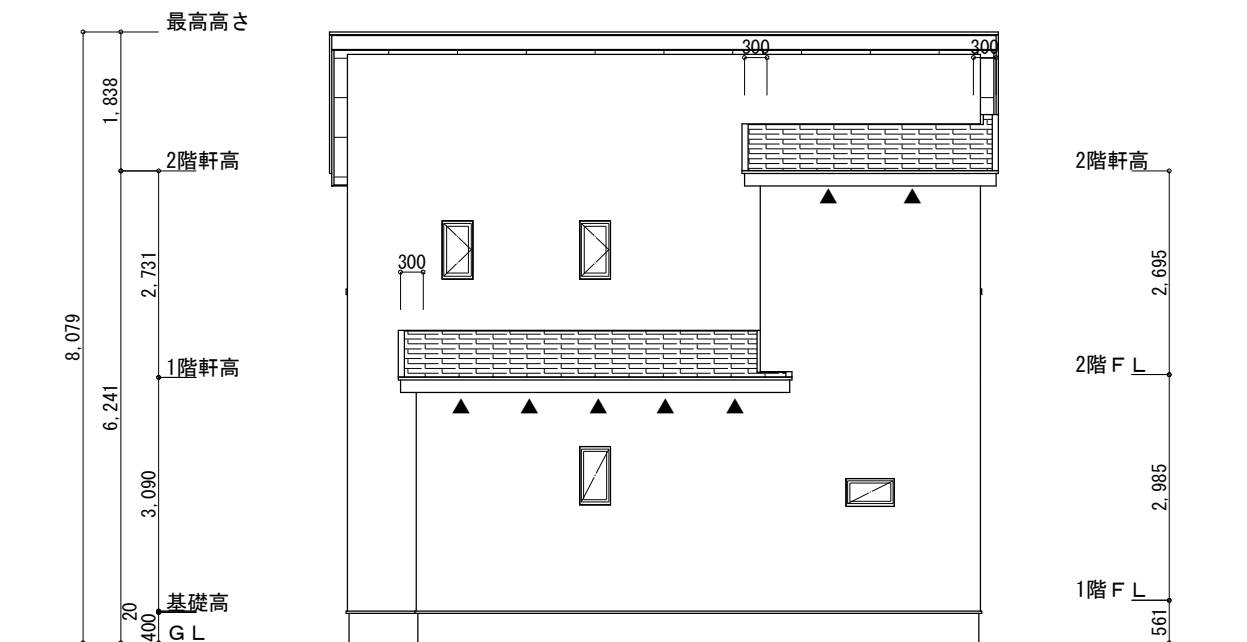

北側 立面図 S:1/100

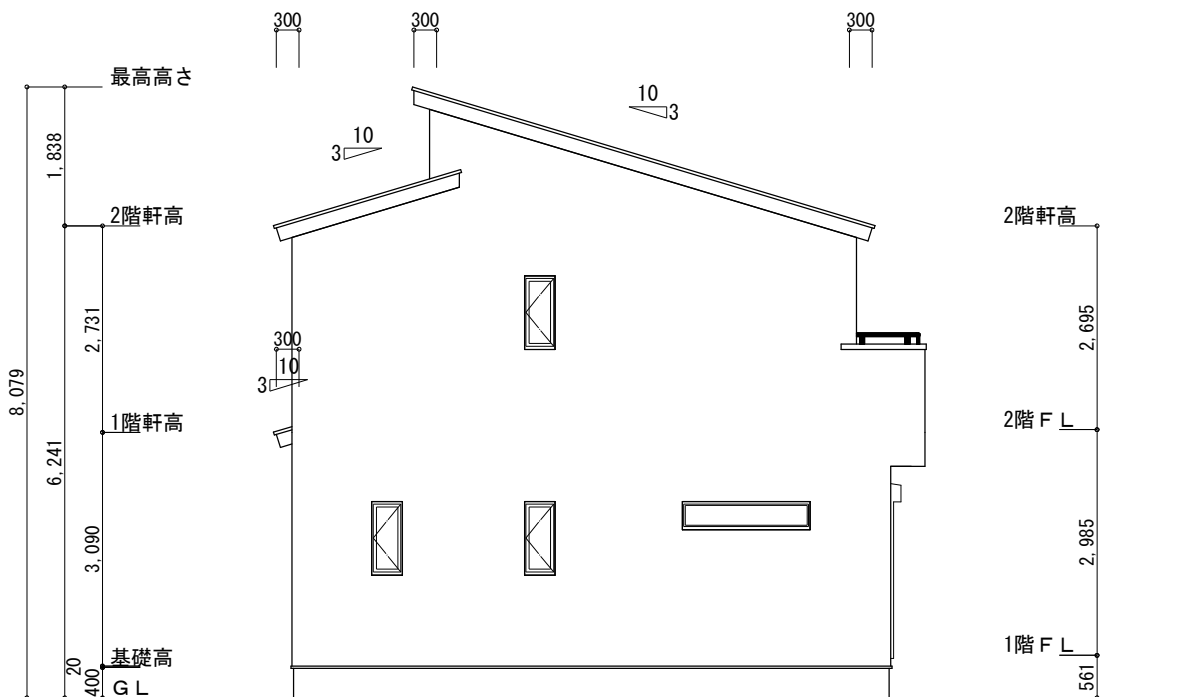

西側 立面図 S:1/100

工事名	朝倉郡筑前町中牟田建売様邸新築工事	心建設株式会社一級建築士事務所	管理者	設計者	担当者	図面名	縮尺	No.
備考		一級建築士事務所 静岡県知事登録 (3) 第7498号 静岡県浜松市浜名区内野2987-1 一級 国土交通大臣登録 第344970号 織田 綾子 TEL:053-586-7337	日付	日付	日付	南側 立面図, 北側 立面図, 東側 立面図, 西側 立面図	1/100	
					2025/08/16			