


配置図 S:1/150


工事名	中央区館山寺町建壳4期西棟様邸新築工事
備考	

心建設株式会社一級建築士事務所
一級建築士事務所 静岡県知事登録(3) 第7498号 静岡県浜松市浜名区内野2987-1 一級 国土交通大臣登録 第344970号 織田 綾子 TEL:053-586-7337

管理者	設計者	担当者	図面名	縮尺	No.
日付	日付	日付	配置図	1/150	まちゼン

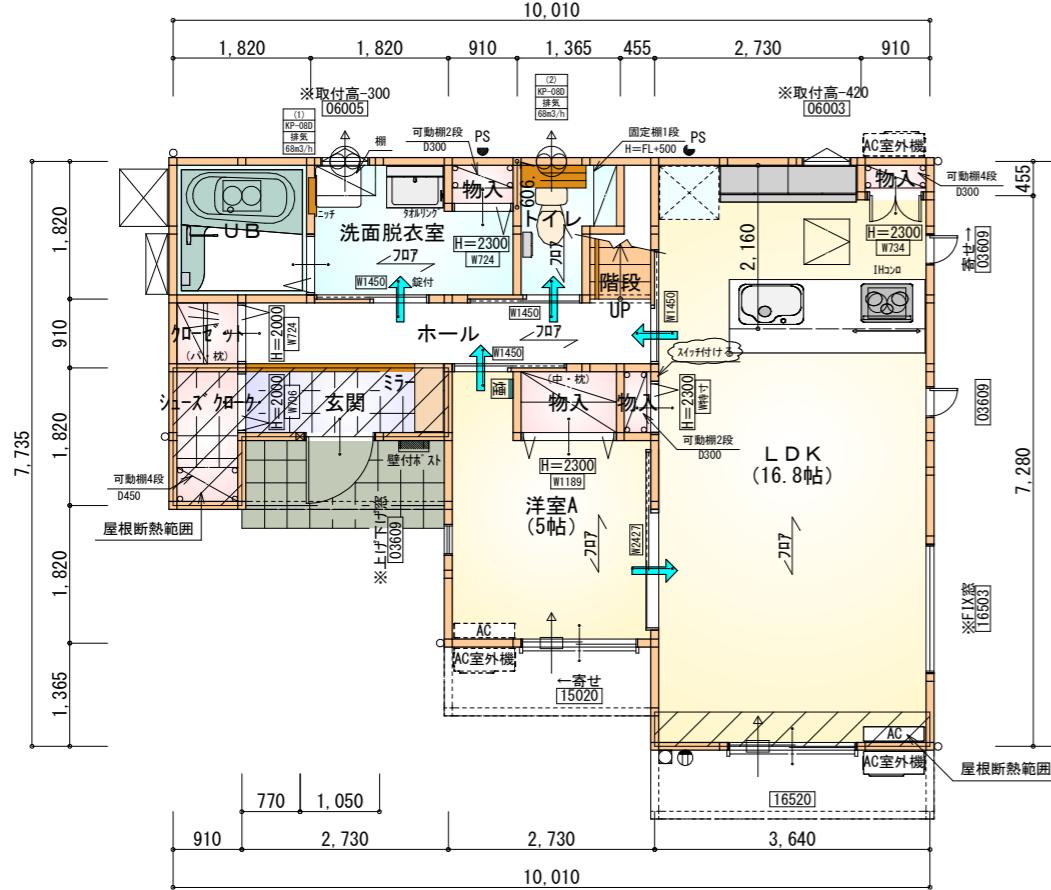

1階 平面図 S:1/100

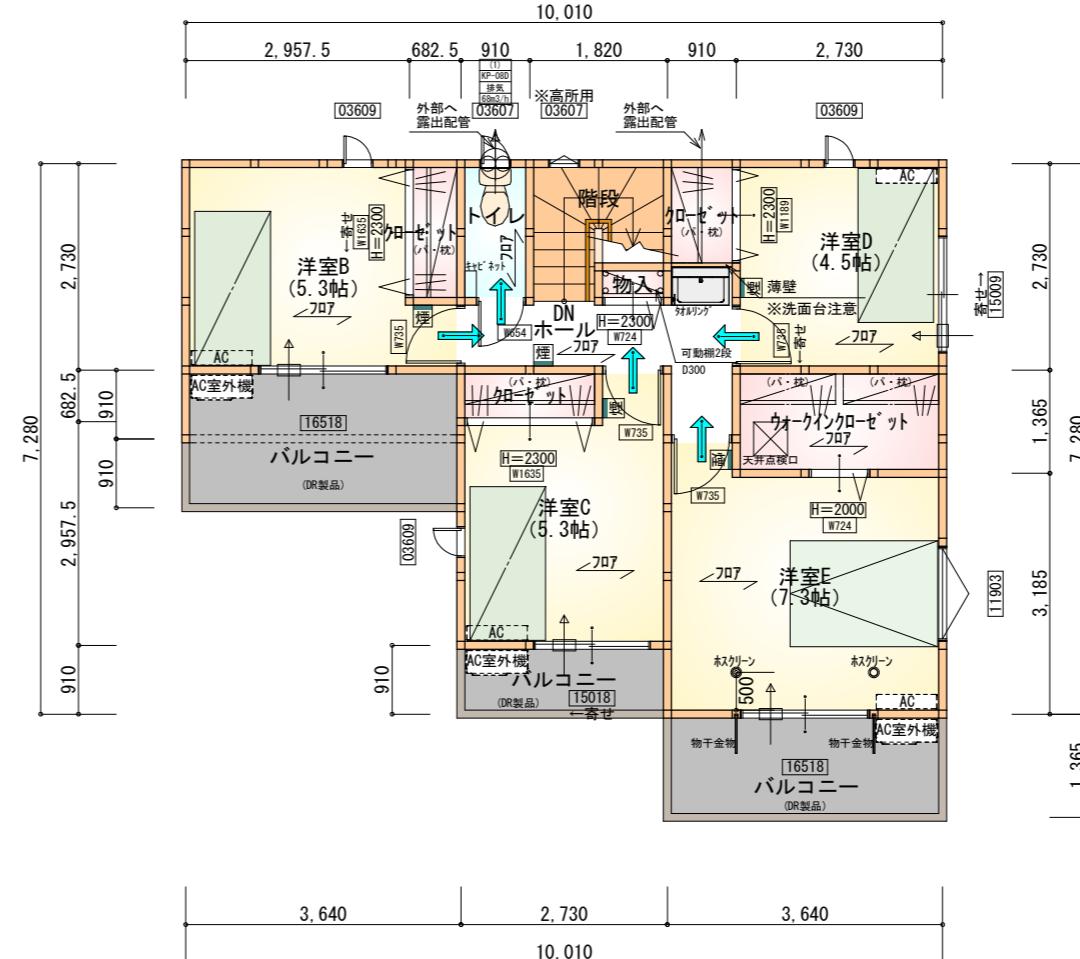

2階 平面図 S:1/100

* 凡例	
煙	煙式感知器
△	換気扇（壁用）
○	換気扇（天井用）
□	給気口 100φ
→	アンダーカット等
□	管柱 (105×105)
□ AC	エアコン設置推奨場所
AC室外機	エアコン室外機設置推奨場所
※エアコン	※エアコンはお客様手配にて

※火気使用室内装
天井 : PB9.5+準不燃クロスQM9397~QM9497
壁 : PB12.5+準不燃クロスQM9397~QM9497


部屋名	面積 m ² (帖)
物入	1.242 (0.8)
階段	1.242 (0.8)
UB	3.312 (2.0)
シューズクローケ	1.656 (1.0)
ホール	4.969 (3.0)
物入	0.414 (0.3)
洗面脱衣室	4.417 (2.7)
クローゼット	0.828 (0.5)
玄関	2.484 (1.5)
トイレ	2.070 (1.3)
物入	0.414 (0.3)
物入	0.552 (0.3)
LDK	27.741 (16.8)
洋室A	8.281 (5.0)
合計	59.62 (36.3)

部屋名	面積 m ² (帖)
階段	2.898 (1.8)
トイレ	1.656 (1.0)
クローゼット	1.242 (0.8)
ウォークインクローゼット	3.726 (2.3)
物入	0.414 (0.3)
ホール	4.555 (2.8)
クローゼット	1.242 (0.8)
クローゼット	1.242 (0.8)
洋室B	8.695 (5.3)
洋室C	8.695 (5.3)
洋室D	7.453 (4.5)
洋室E	12.007 (7.3)
合計	53.82 (33.0)

段数	15段
階高	2985
有効幅	W=780
蹴上	R=199.0
踏面	T=210.0
勾配	$R \times 2 + T = 608.0$ 550≤608.0≤650 $R/T = 0.948 \times 21/21 = 19.91/21 \leq 22/21$
蹴込板	あり
蹴込	30mm
段鼻	あり 30mm



南側 立面図 S:1/100

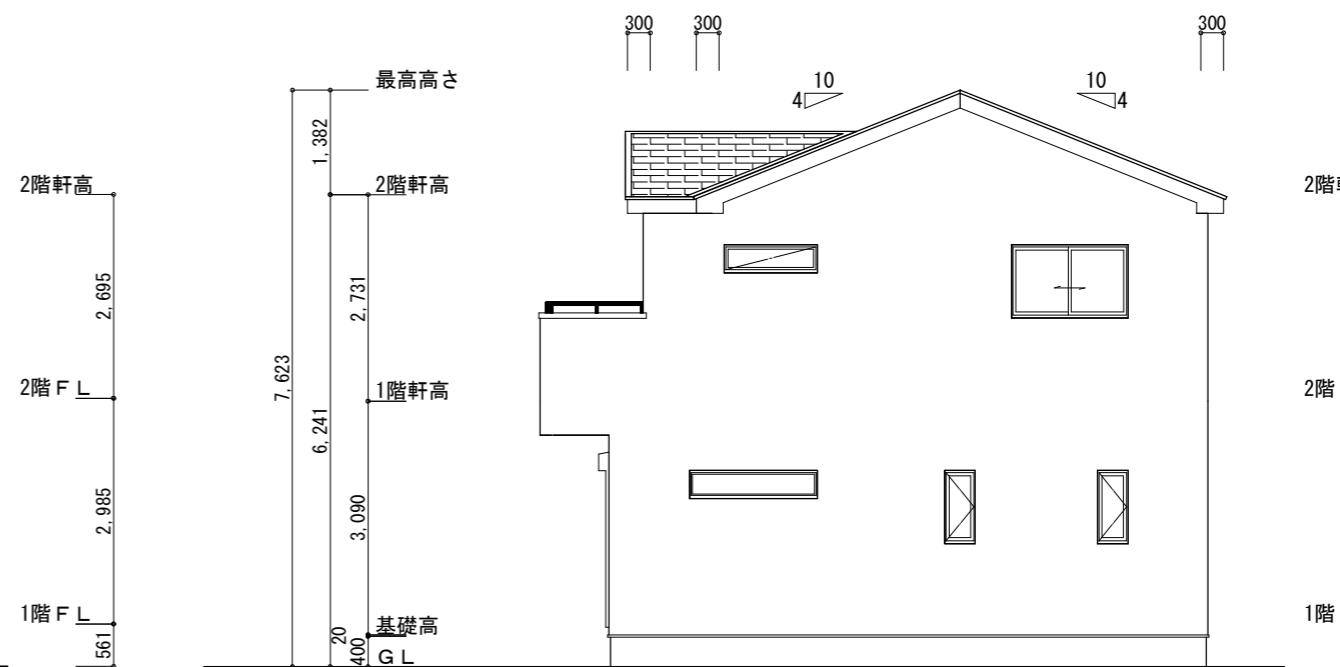


東側 立面図 S:1/100

※小屋裏換気措置 (NBL 防火端部有孔板 8mm)
1枚あたりの有効開口面積 : 0.00753m²
▲ : 有孔板位置を示す


※棟換気 (TOKO S型換気棟用 2P)
有孔換気面積 0.0340m²/本
// : 換気棟を示す

2階 吸気 : 53.82m³ × 1/900=0.0598m³
0.00753m²/枚 × 8枚=0.0602m³ > 0.0598m³ ∴OK

排気 : 53.82m³ × 1/1600=0.0336m³
0.0340m²/本 × 1本=0.034m³ > 0.0336m³ ∴OK

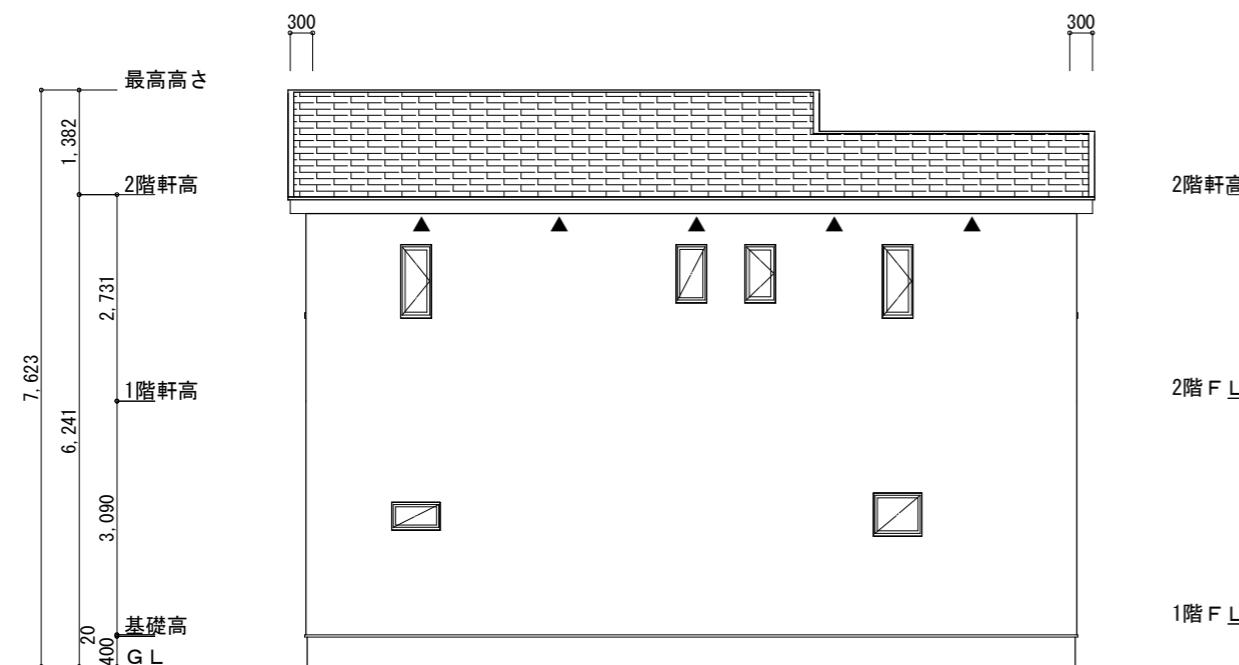

北側 立面図 S:1/100

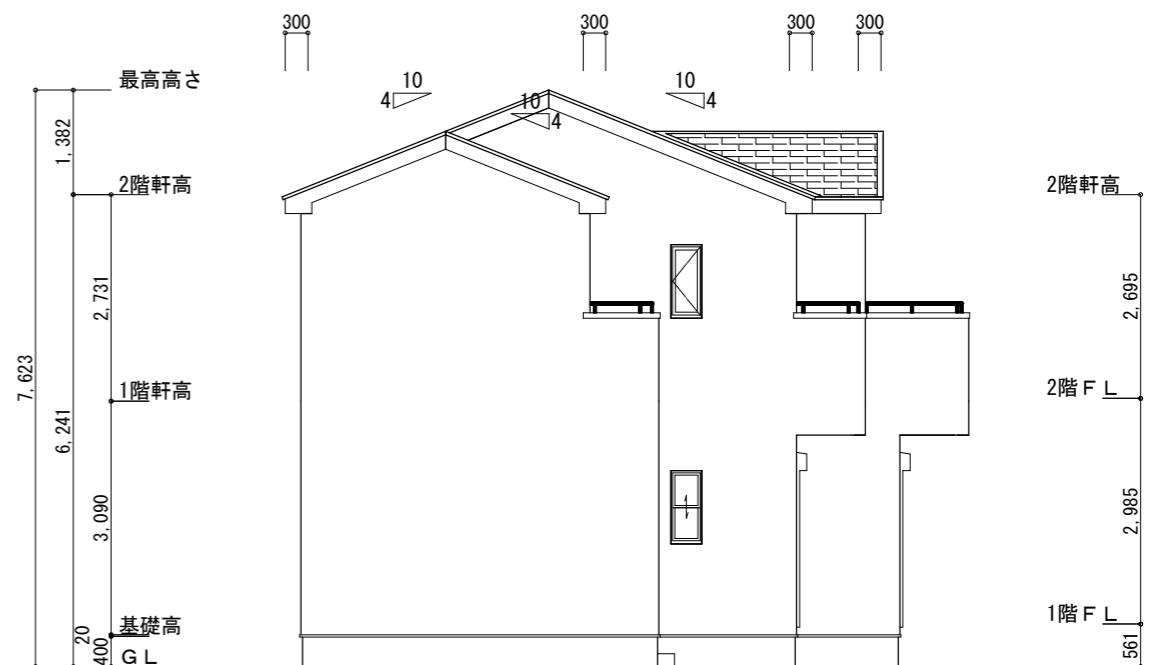

西側 立面図 S:1/100

工事名 中央区館山寺町建壳4期西棟様邸新築工事
備考

心建設株式会社一級建築士事務所
一級建築士事務所 静岡県知事登録(3) 第7498号 静岡県浜松市浜名区内野2987-1
一級 國土交通大臣登録 第344970号 織田 綾子 TEL:053-586-7337

管理者
日付
設計者
日付
担当者
日付
2026/01/07

図面名
南側 立面図, 北側 立面図, 東側 立面図, 西側 立面図

縮尺
1/100

No. 3
まちゼン
WS25-29538