



タイガ-EXハイ-仕様

断熱等級5

\*凡例


- 煙式感知器
- 換気扇(壁用)
- 換気扇(天井用)
- 給気口100φ
- アンダーカット等
- 管柱(105x105)
- エアコン設置推奨場所
- エアコン室外機設置推奨場所
- ※エアコンはお客様手配にて

※火気使用室内装

天井: PB9.5+準不燃クロスQM9397~QM9497  
壁: PB12.5+準不燃クロスQM9397~QM9497


段数	15段
階高	2985
有効幅	W=780
蹴上	R=199.0
踏面	T=210.0
勾配	$R \times 2 + T = 608.0$
	$550 \leq 608.0 \leq 650$ $R/T = 0.948 \times 21/21 = 19.91/21 \leq 22/21$
蹴込板	あり
蹴込	30mm
段鼻	あり 30mm

キッチンのダクトは内面が滑らかなもの(スパイラルダクト等)とし、不燃材料(ロックウール等)により被覆

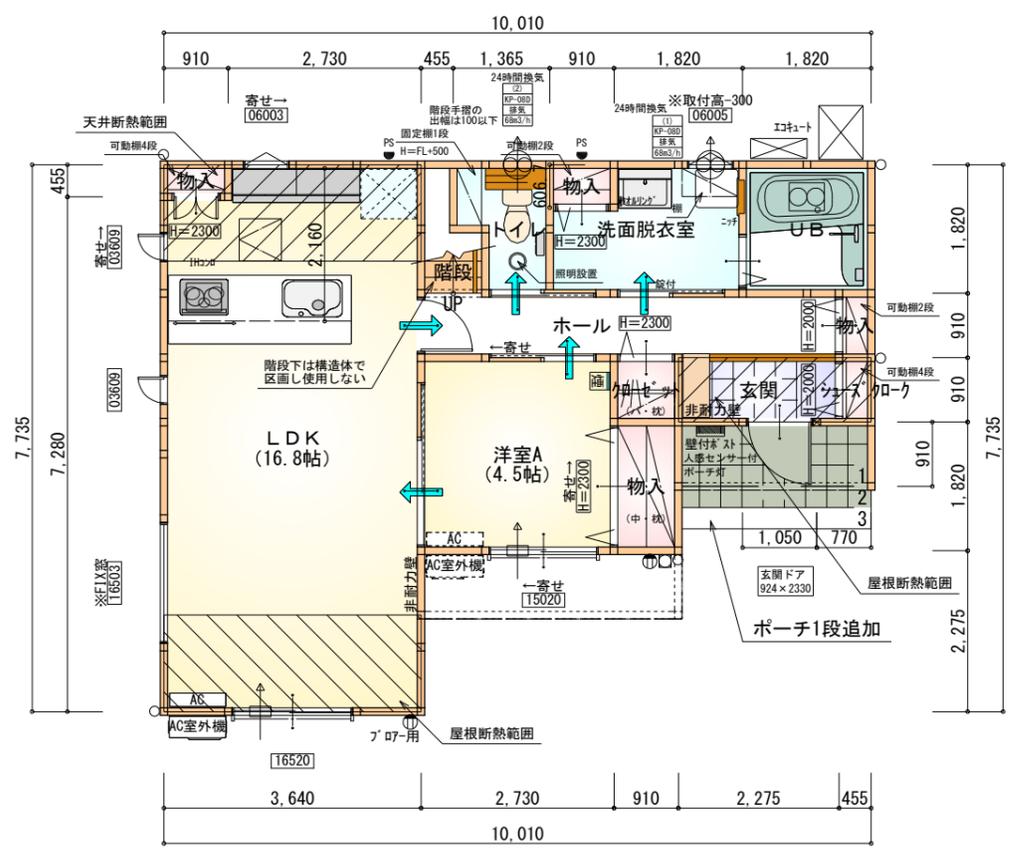

1階 平面図 S:1/100



部屋名	面積	m <sup>2</sup> (帖)
トイレ	2.070	(1.3)
物入	0.552	(0.3)
物入	0.414	(0.3)
洗面脱衣室	4.417	(2.7)
UB	3.312	(2.0)
階段	1.242	(0.8)
LDK	27.741	(16.8)
洋室A	7.453	(4.5)
クローゼット	0.828	(0.5)
物入	1.656	(1.0)
物入	0.414	(0.3)
シューズクロー	0.414	(0.3)
ホール	5.383	(3.3)
玄関	2.070	(1.3)
合計	57.96	(35.4)

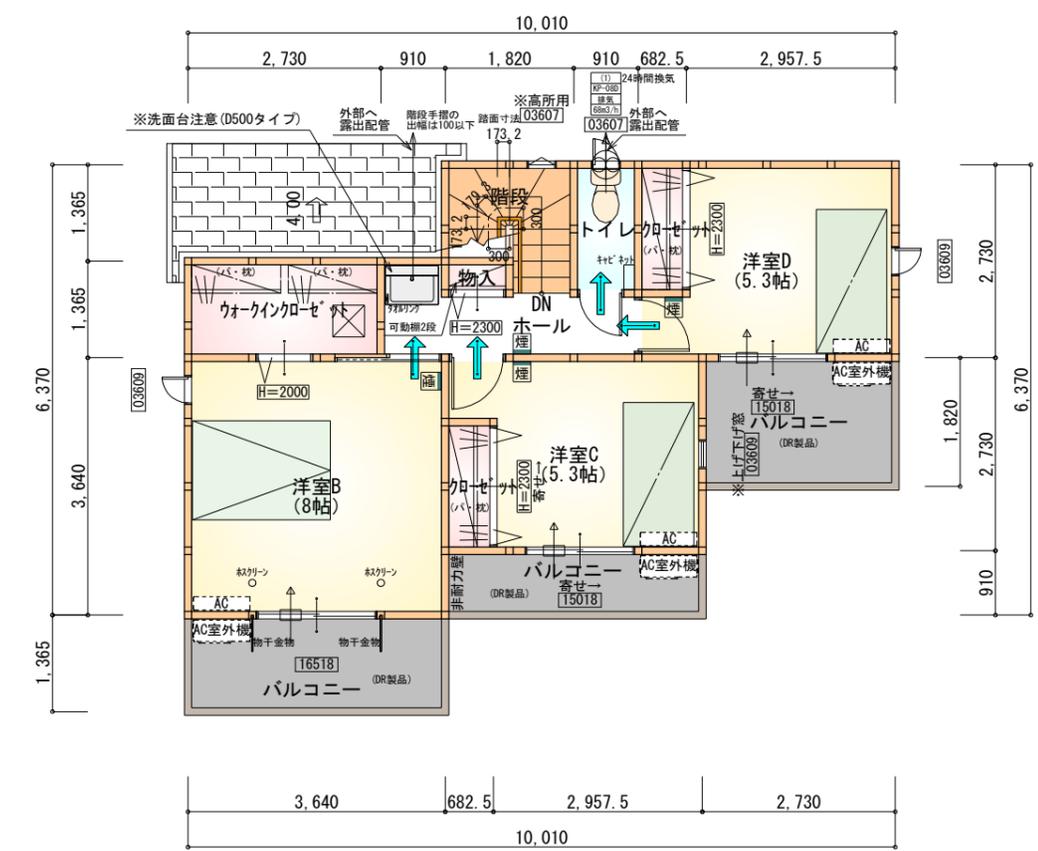

2階 平面図 S:1/100

部屋名	面積	m <sup>2</sup> (帖)
クローゼット	3.726	(2.3)
ホール	3.726	(2.3)
物入	0.414	(0.3)
クローゼット	1.242	(0.8)
クローゼット	1.242	(0.8)
トイレ	1.656	(1.0)
階段	2.898	(1.8)
洋室B	13.250	(8.0)
洋室C	8.695	(5.3)
洋室D	8.695	(5.3)
合計	45.54	(27.9)

工事名	筑後市熊野建売様邸新築工事	心建設株式会社一級建築士事務所	管理者	設計者	担当者	図面名	縮尺	No.
備考		一級建築士事務所 静岡県知事登録(3)第7498号 静岡県浜松市浜名区内野2987-1 一級 国土交通大臣登録 第344970号 織田 綾子 TEL:053-586-7337	日付	日付	日付	1階 平面図, 2階 平面図	1/100	
					2025/12/15			

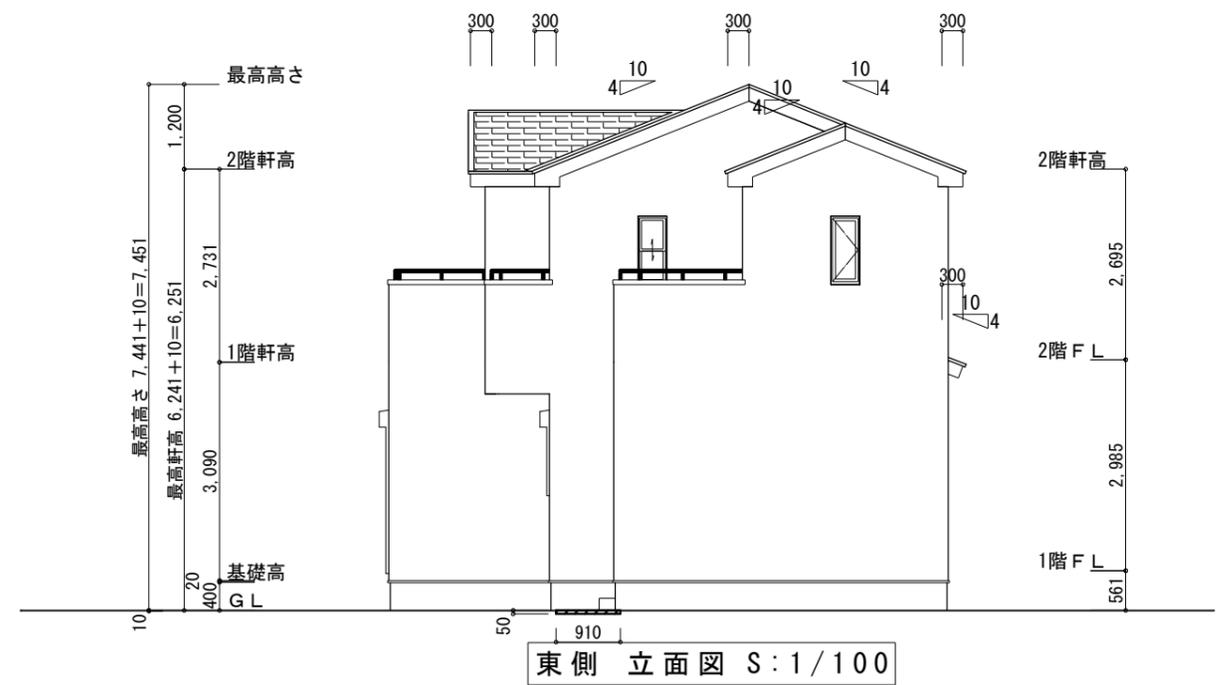
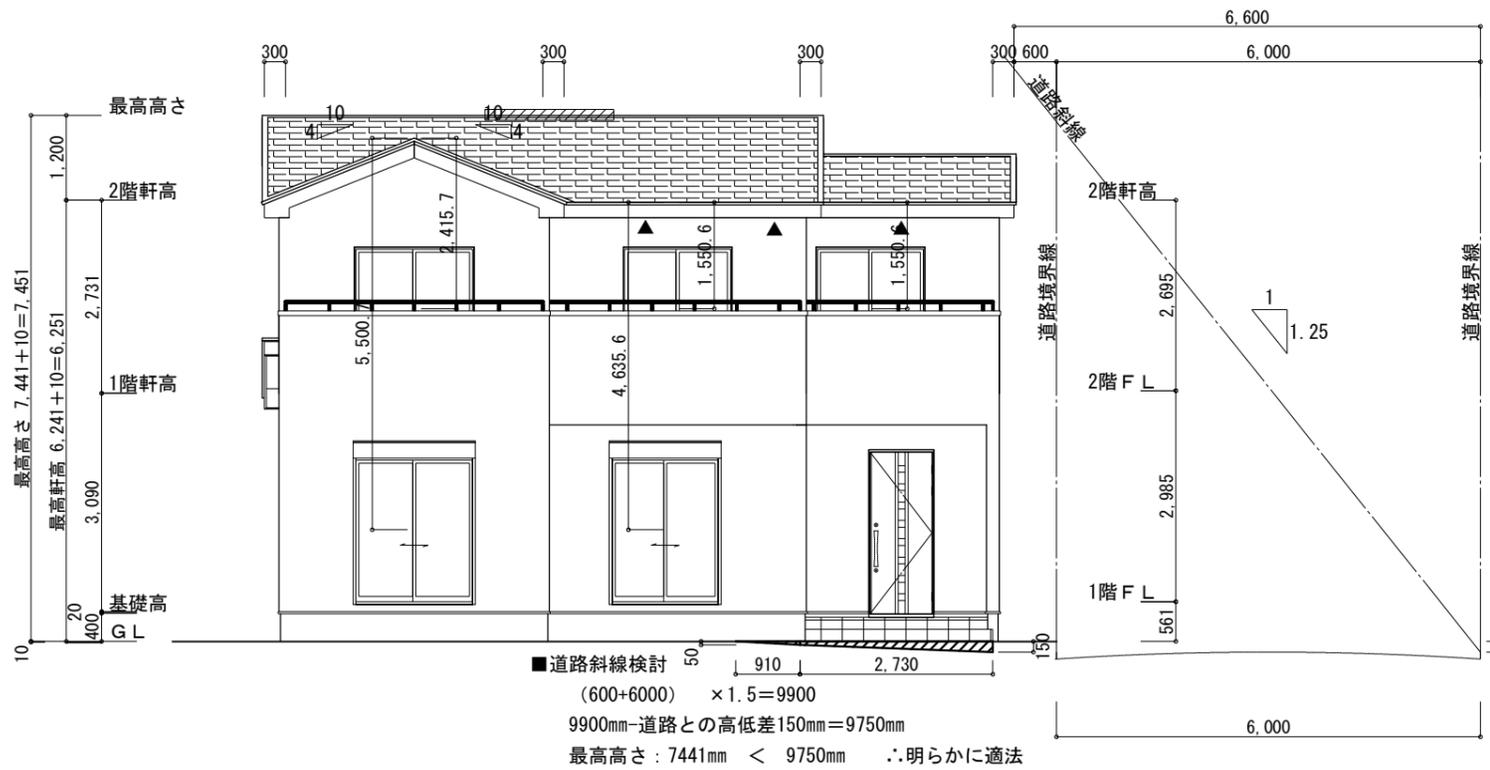


南側 立面図 S:1/100

【平均GL検討】  
 南側:  $50 \times 910 \div 2 = 22750$   
 $(150+50) \times 2730 \div 2 = 273000$   
 東側:  $50 \times 910 = 45500$   
 (面積合計)  $341250 \div (\text{全周長}) 35490 = 9.615 \dots$   
 ∴平均GL=-10

※小屋裏換気措置 (NBL 防火端部有孔板 8mm)  
 1枚あたりの有効開口面積: 0.00753㎡  
 ▲: 有孔板位置を示す  
 ※棟換気 (TOKO S型換気棟用 2P)  
 有孔換気面積 0.0340㎡/本  
 ▨: 換気棟を示す

2階 吸気:  $45.54\text{㎡} \times 1/900 = 0.0506\text{㎡}$   
 $0.00753\text{㎡/枚} \times 7\text{枚} = 0.0527\text{㎡} > 0.0506\text{㎡} \quad \therefore \text{OK}$   
 排気:  $45.54\text{㎡} \times 1/1600 = 0.0285\text{㎡}$   
 $0.0340\text{㎡/本} \times 1\text{本} = 0.034\text{㎡} > 0.0285\text{㎡} \quad \therefore \text{OK}$   
 1階 吸排気:  $4.96\text{㎡} \times 1/250 = 0.0198\text{㎡}$   
 $0.00753\text{㎡/枚} \times 3\text{枚} = 0.0226\text{㎡} > 0.0198\text{㎡} \quad \therefore \text{OK}$

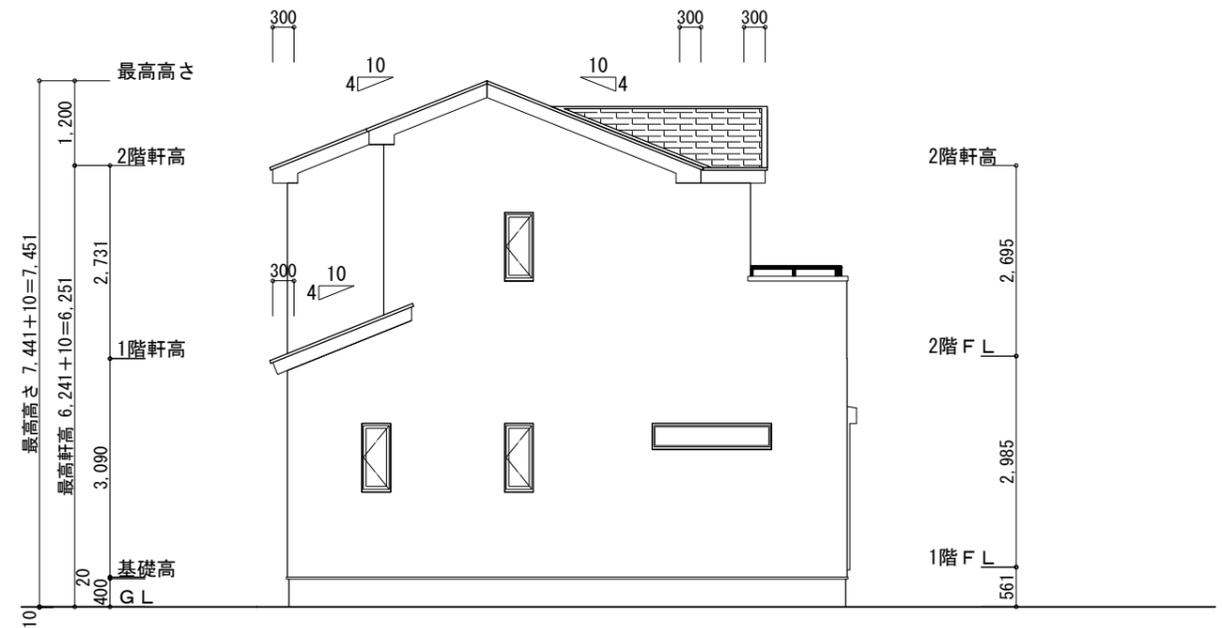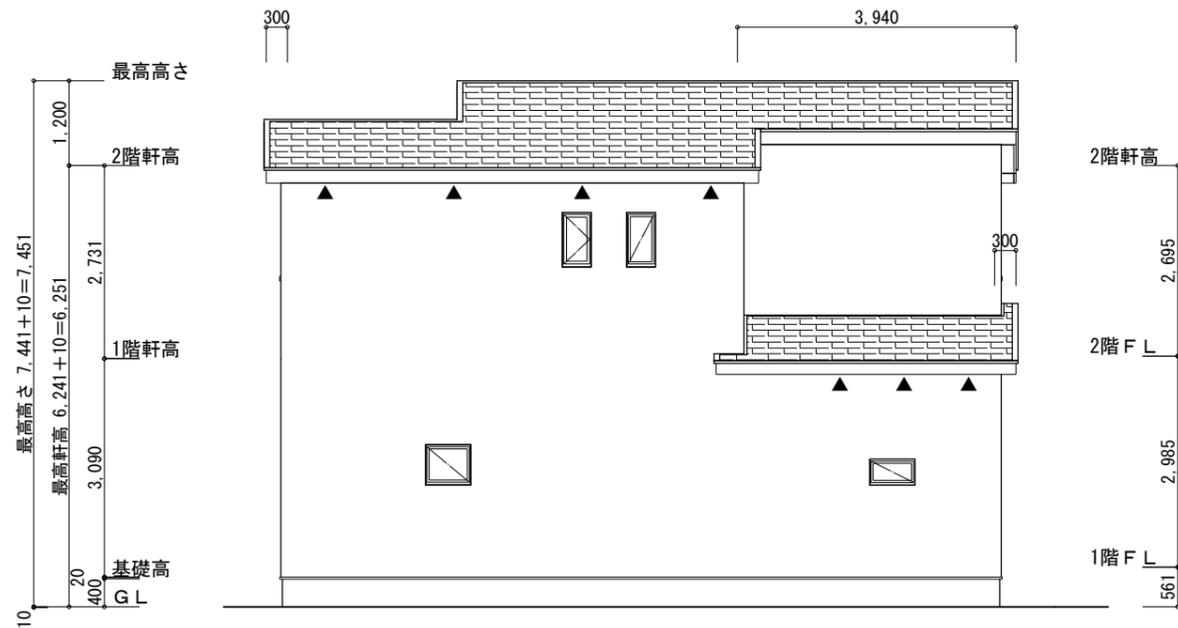


工事名 筑後市熊野建売様邸新築工事  
 備考

心建設株式会社一級建築士事務所  
 一級建築士事務所 静岡県知事登録 (3) 第7498号 静岡県浜松市浜名区内野2987-1  
 一級 国土交通大臣登録 第344970号 織田 綾子 TEL:053-586-7337

管理者 設計者 担当者  
 日付 日付 日付  
 2025/11/01


図面名 南側 立面図, 北側 立面図, 東側 立面図, 西側 立面図

縮尺 1/100  
 No. 2PKJC

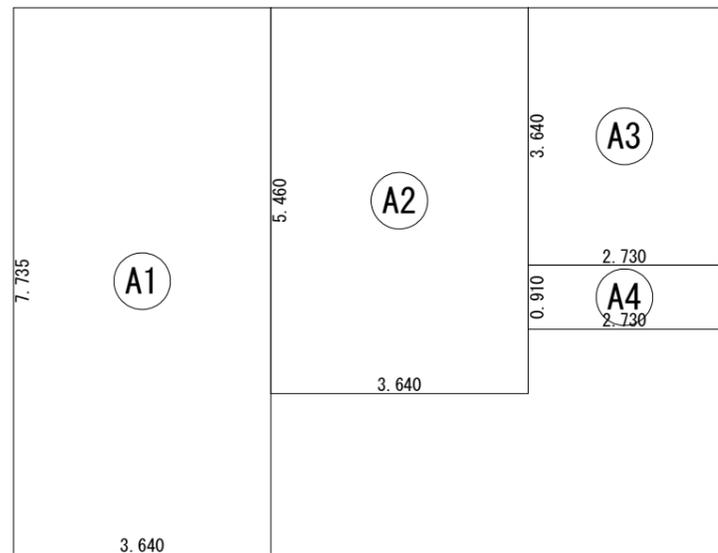


建築面積表			
	形状	計算式	面積
Ⓐ1	矩形	3.640×7.735	28.155400
Ⓐ2	矩形	3.640×5.460	19.874400
Ⓐ3	矩形	2.730×3.640	9.937200
Ⓐ4	矩形	2.730×0.910	2.484300
		計(m <sup>2</sup> )	計(坪)
合計		60.45	18.28

建築面積求積図 S:1/100

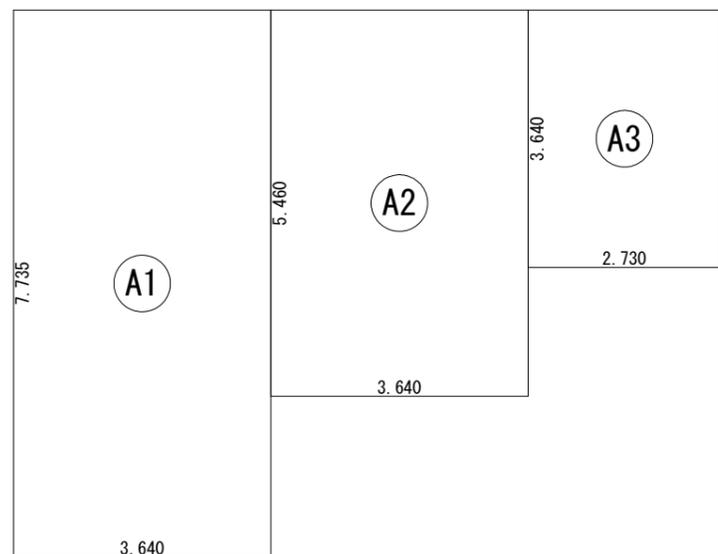

床面積表<1階>			
	形状	計算式	面積
Ⓐ1	矩形	3.640×7.735	28.155400
Ⓐ2	矩形	3.640×5.460	19.874400
Ⓐ3	矩形	2.730×3.640	9.937200
		計(m <sup>2</sup> )	計(坪)
合計		57.96	17.53

1階 床面積求積図 S:1/100

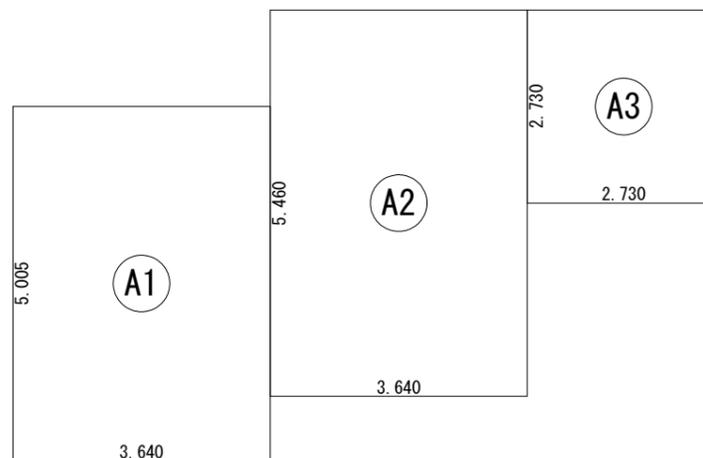

床面積表<2階>			
	形状	計算式	面積
Ⓐ1	矩形	3.640×5.005	18.218200
Ⓐ2	矩形	3.640×5.460	19.874400
Ⓐ3	矩形	2.730×2.730	7.452900
		計(m <sup>2</sup> )	計(坪)
合計		45.54	13.77

2階 床面積求積図 S:1/100

工事名 筑後市熊野建売様邸新築工事	心建設株式会社一級建築士事務所 一級建築士事務所 静岡県知事登録(3)第7498号 静岡県浜松市浜名区内野2987-1 一級 国土交通大臣登録 第344970号 織田 綾子 TEL:053-586-7337	管理者	設計者	担当者	図面名 1階 床面積求積図, 2階 床面積求積図, 建築面積求積図	縮尺 1/100	No. 4KJC
		日付	日付	日付 2025/11/01			