


配置図 S:1/100

工事名 備考	浜北区中瀬建売8期南西棟様邸新築工事	心建設株式会社一級建築士事務所 一級建築士事務所 静岡県知事登録(2)第7498号 静岡県浜松市浜北区内野2987-1 一級 国土交通大臣登録 第344970号 織田 幾子 TEL:053-586-7337	管理者 日付	設計者 日付	担当者 日付	図面名 配置図	縮尺 1/100	No.
	2023/02/10		2023/02/10	2023/02/10	配置図	1/100	No.	



南側 立面図 S:1/100

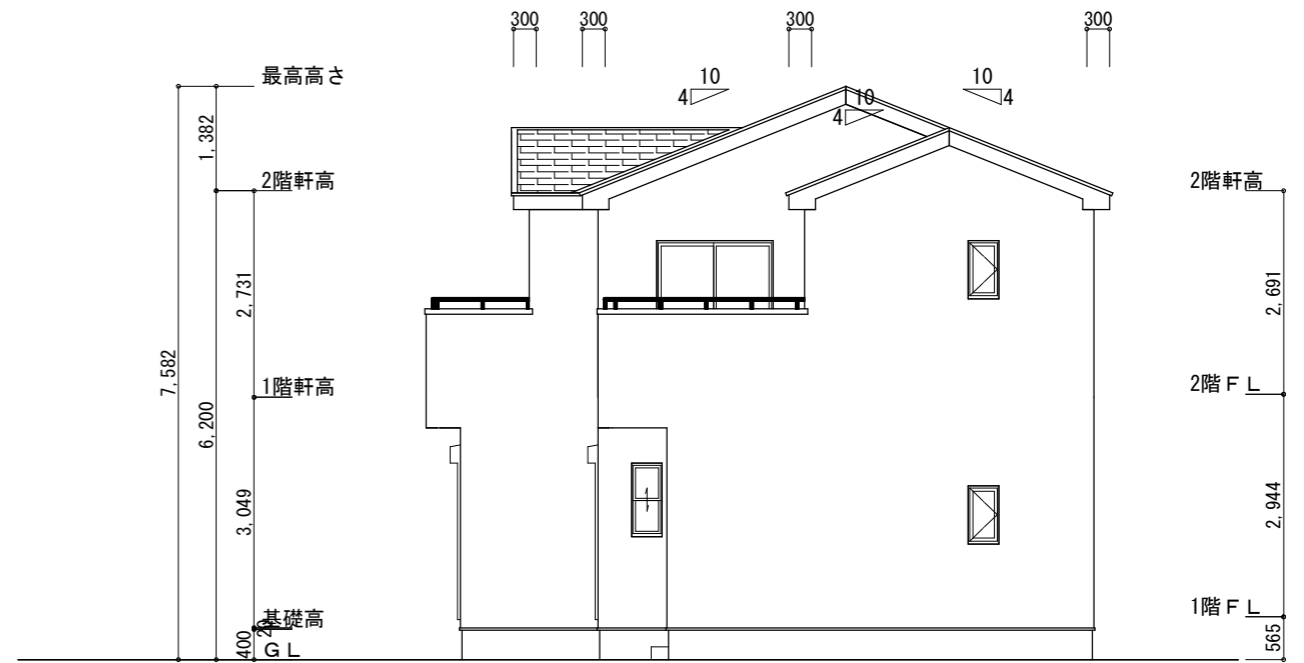

東側 立面図 S:1/100

断熱等級5仕様

※小屋裏換気措置 (NBL 防火端部有孔板 8mm)
1枚あたりの有効開口面積: 0.00753m²

▲: 有孔板位置を示す

※棟換気 (TOKO S型換気棟 2P)
有孔換気面積 0.034m²/本


▨: 換気棟を示す

2階 吸気: $53.82\text{m}^2 \times 1/900 \approx 0.0598\text{m}^2$


$0.00753\text{m}^2/\text{枚} \times 8 = 0.06024\text{m}^2 > 0.0506\text{m}^2 \therefore \text{OK}$

2階 排気: $53.82\text{m}^2 \times 1/1600 \approx 0.0336\text{m}^2$

$0.034\text{m}^2/\text{本} \times 1\text{本} = 0.034\text{m}^2 > 0.0336\text{m}^2 \therefore \text{OK}$

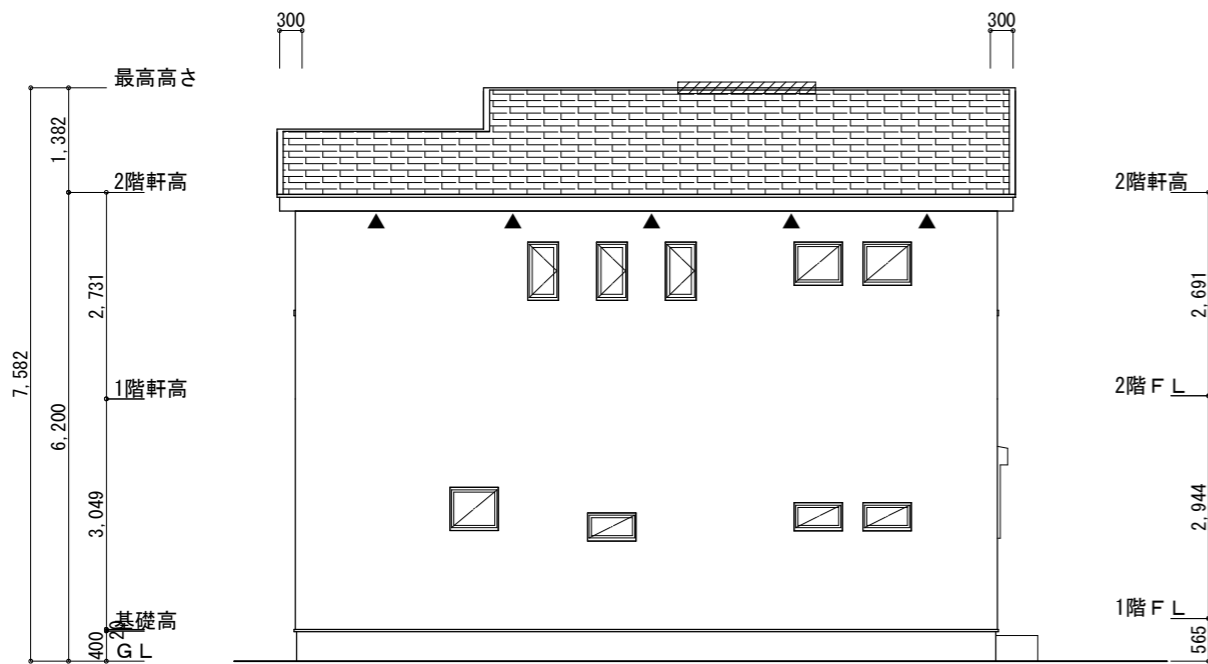

北側 立面図 S:1/100

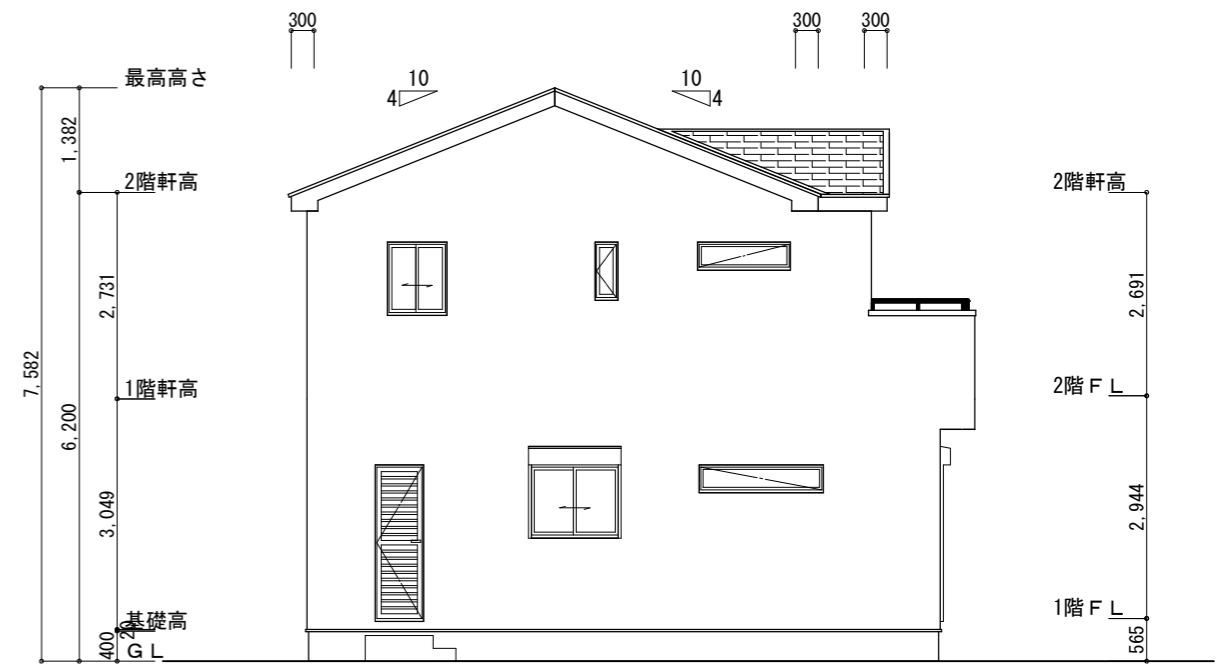

西側 立面図 S:1/100

工事名	浜北区中瀬建売8期南西棟様邸新築工事	心建設株式会社一級建築士事務所	管理者	設計者	担当者	図面名	縮尺	No.
備考		一級建築士事務所 静岡県知事登録 (2) 第7498号 静岡県浜松市浜北区内野2987-1 一級 国土交通大臣登録 第344970号 織田 綾子 TEL:053-586-7337	日付	日付	日付	南側 立面図, 北側 立面図, 東側 立面図, 西側 立面図	1/100	3
					2023/02/13			まちせん