

床下点検口：600×600



部屋名	面積	m ² (帖)
階段	1.242	(0.8)
トイレ	2.070	(1.3)
物入	0.828	(0.5)
玄関	2.505	(1.5)
ホール	3.726	(2.3)
物入	0.393	(0.2)
洗面脱衣室	3.726	(2.3)
物入	0.414	(0.3)
UB	3.312	(2.0)
物入	1.656	(1.0)
シューズクロー	0.828	(0.5)
洋室A	7.453	(4.5)
LDK	31.468	(19.0)
合計	59.62	(36.2)

1階 平面図 S:1/100

天井点検口：450×450



部屋名	面積	m ² (帖)
洋室D	8.695	(5.3)
洋室B	12.422	(7.5)
クローゼット	1.242	(0.8)
物入	0.414	(0.3)
階段	2.898	(1.8)
トイレ	1.656	(1.0)
ホール	4.969	(3.0)
洋室C	8.695	(5.3)
クローゼット	1.242	(0.8)
ウォークインクローゼット	2.484	(1.5)
合計	44.71	(27.3)

2階 平面図 S:1/100


タガ-EXハイパ-仕様 断熱等級5仕様

* 凡例


- 煙式感知器
 - 換気扇 (壁用)
 - 換気扇 (天井用)
 - 給気口 100φ
 - アンダーカット等
 - 管柱 (105×105)
 - エアコン設置推奨場所
 - エアコン室外機設置推奨場所
- ※エアコンはお客様手配にて

※火気使用室内装
天井：PB9.5準不燃クロスQM9397~QM9497
壁：PB12.5準不燃クロスQM9397~QM9497

段数	15段
階高	2985
有効幅	W=780
蹴上	R=199.0
踏面	T=210.0
勾配	$R \times 2 + T = 608.0$
	$550 \leq 608.0 \leq 650$
	$R/T = 0.948 \times 21/21 = 19.91/21 \leq 22/21$
蹴込板	あり
蹴込	30mm
段鼻	あり 30mm

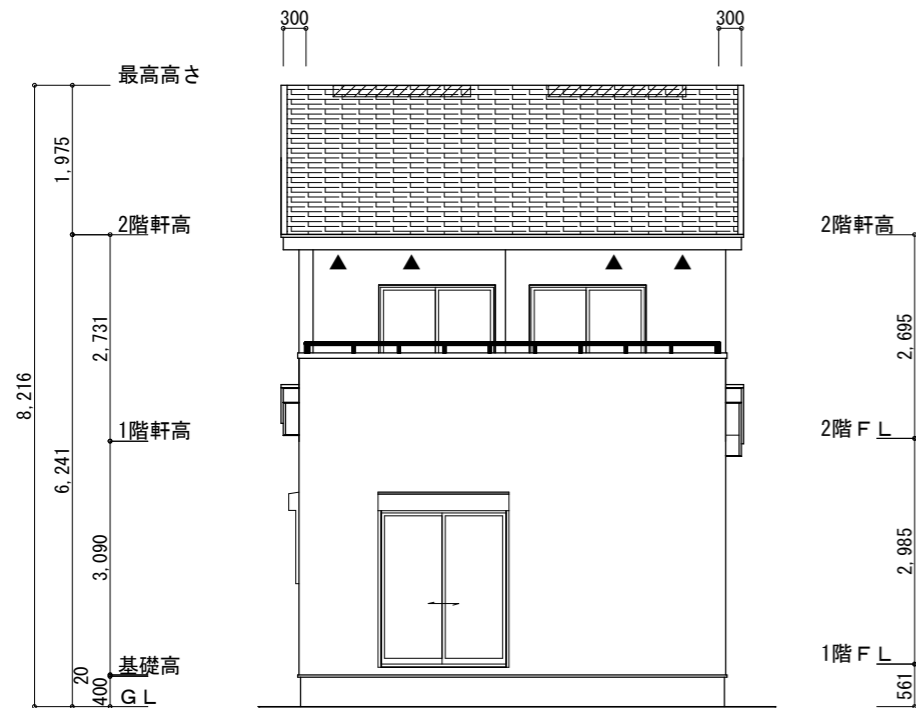


南側 立面図 S:1/100

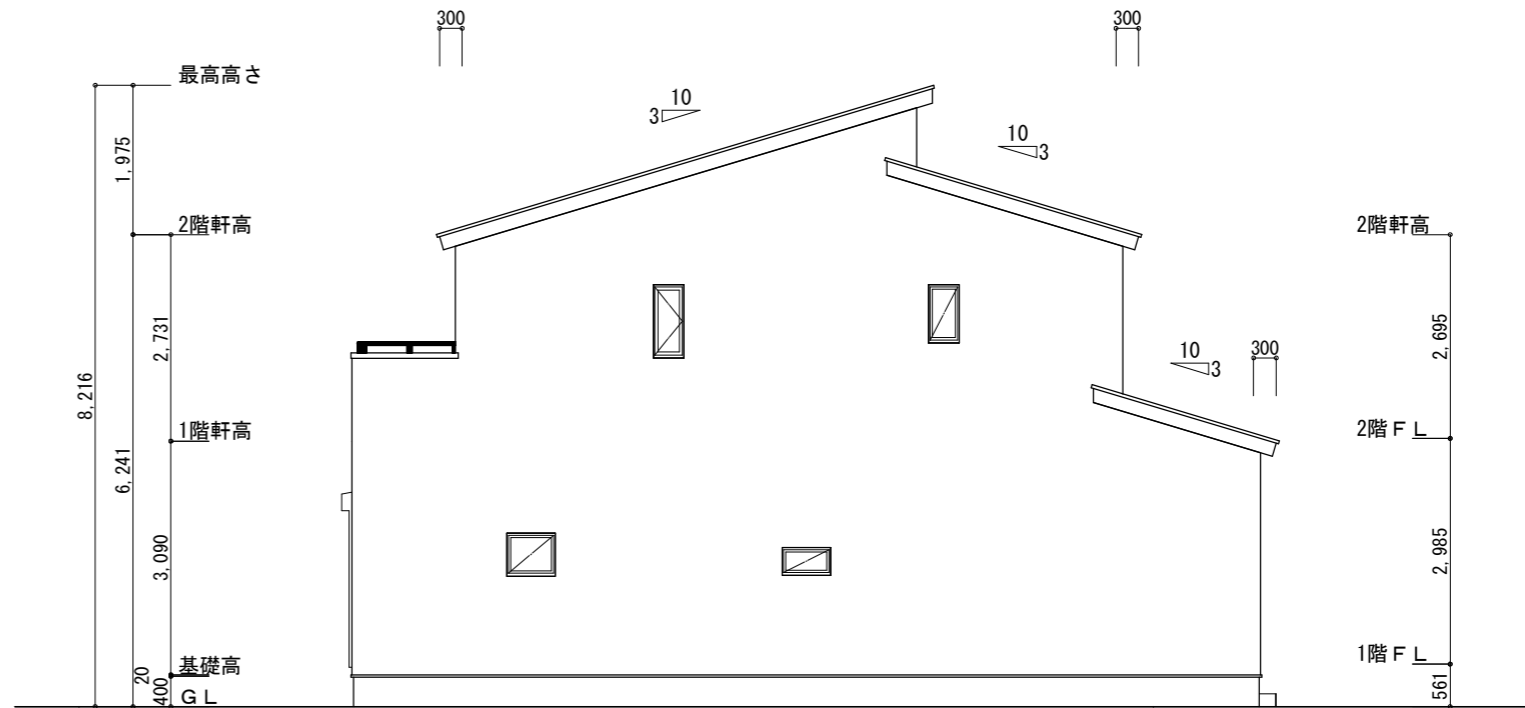


東側 立面図 S:1/100

<p>※小屋裏換気措置 (NBL 防火端部有孔板 8mm) 1枚あたりの有効開口面積: 0.00753m²</p> <p>▲: 有孔板位置を示す</p> <p>※棟換気 (TOKO 片流れ棟用 2P) 有孔換気面積 0.0156m²/本 ▨: 換気棟を示す</p>	<p>2階 吸気: $44.71\text{m}^2 \times 1/900 \div 0.0497\text{m}^2$ $0.00753\text{m}^2/\text{枚} \times 7 = 0.0527\text{m}^2 > 0.0497\text{m}^2 \therefore \text{OK}$</p> <p>排気: $44.71\text{m}^2 \times 1/1600 \div 0.0280\text{m}^2$ $0.0156\text{m}^2/\text{本} \times 2\text{本} = 0.0312\text{m}^2 > 0.0280\text{m}^2 \therefore \text{OK}$</p> <p>1階 吸排気: $4.96\text{m}^2 \times 1/250 \div 0.0199\text{m}^2$ $0.00753\text{m}^2/\text{枚} \times 3 = 0.0225\text{m}^2 > 0.0199\text{m}^2 \therefore \text{OK}$</p>
---	---

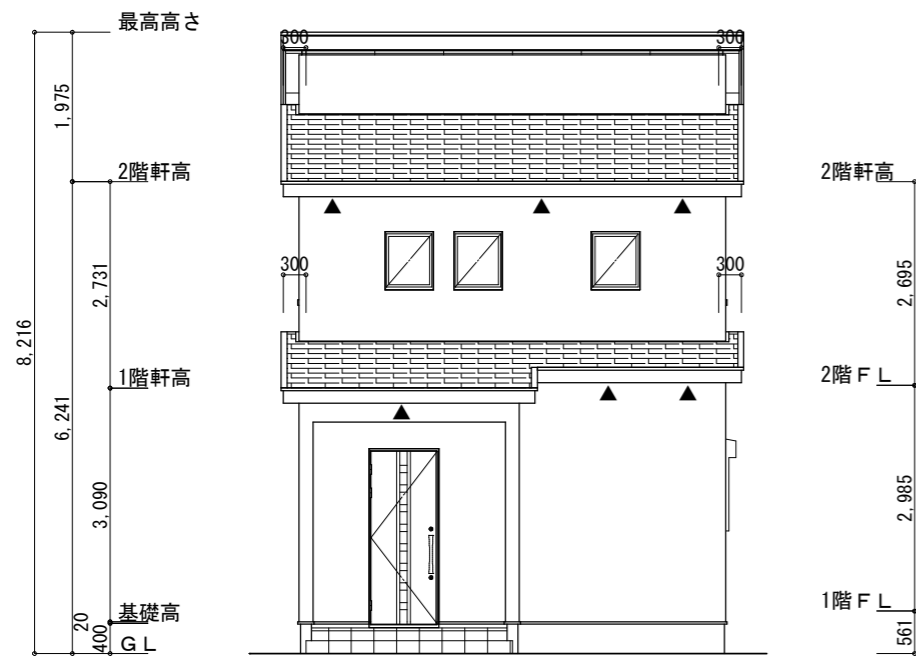

北側 立面図 S:1/100

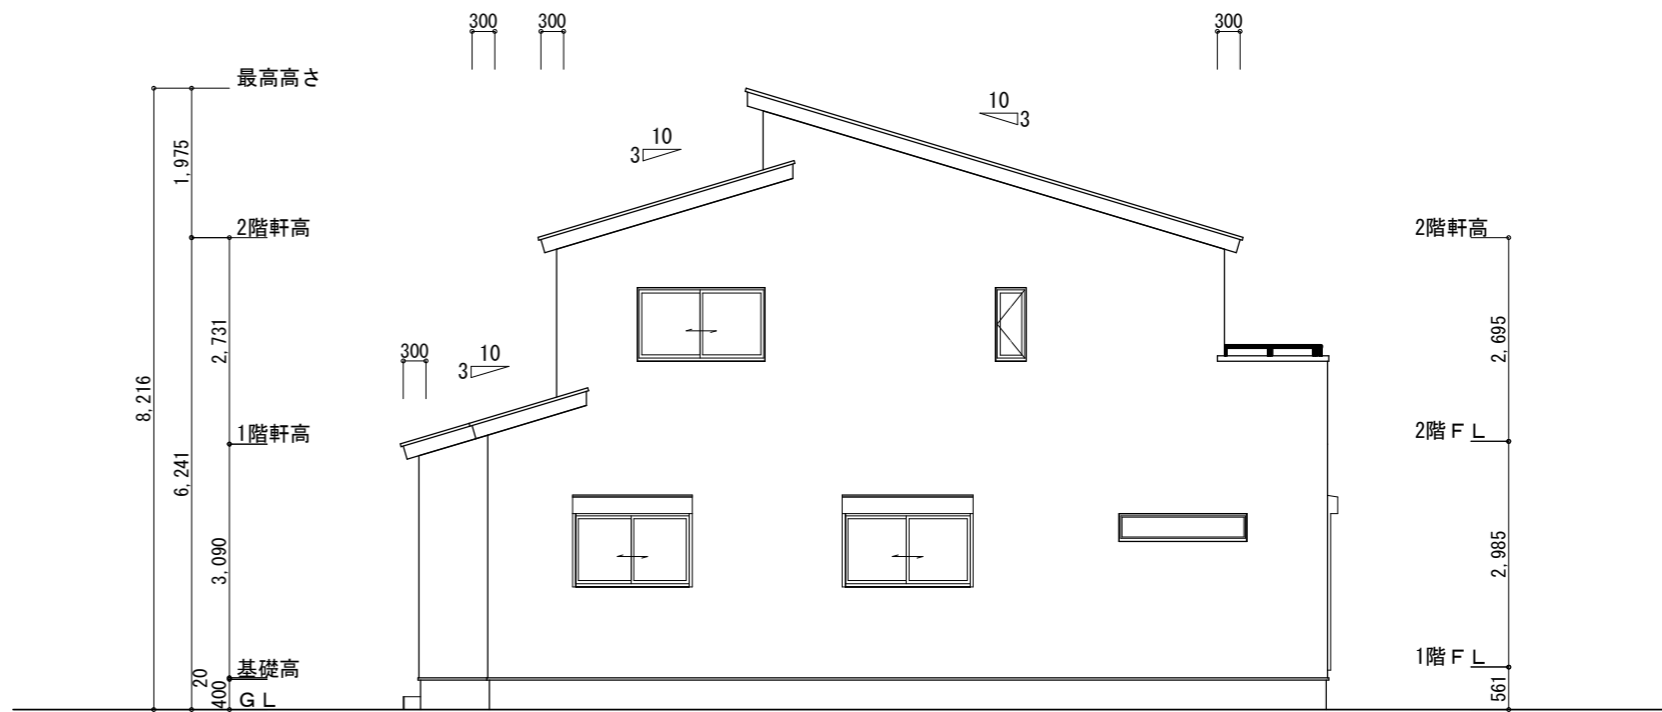

西側 立面図 S:1/100

工事名 焼津市黒石二丁目建売東棟様邸新築工事
備考


心建設株式会社一級建築士事務所
一級建築士事務所 静岡県知事登録 (3) 第7498号 静岡県浜松市浜名区内野2987-1
一級 国土交通大臣登録 第344970号 織田 綾子 TEL:053-586-7337

管理者	設計者	担当者
日付	日付	日付
		2026/04/01

図面名 南側 立面図, 北側 立面図, 東側 立面図, 西側 立面図


縮尺 1/100

No. 3
まろせ

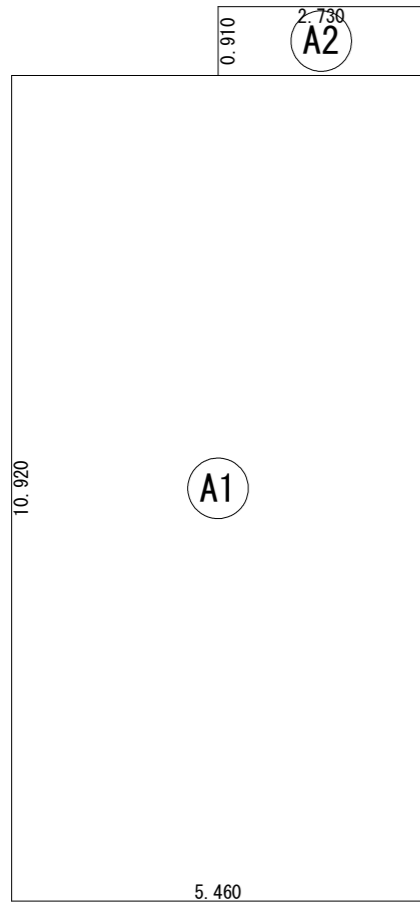


建築面積表			
	形状	計算式	面積
(A1)	矩形	5.460×10.920	59.6232
(A2)	矩形	2.730×0.910	2.4843
		計(m ²)	計(坪)
合計		62.10	18.78

建築面積求積図 S:1/100

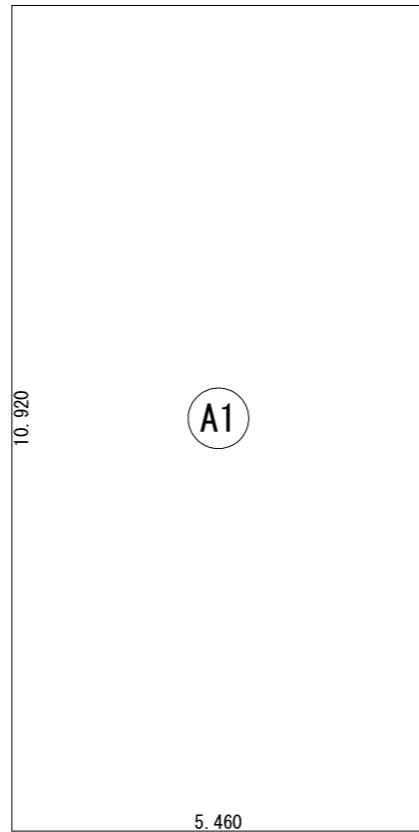

床面積表<1階>			
	形状	計算式	面積
(A1)	矩形	5.460×10.920	59.6232
		計(m ²)	計(坪)
合計		59.62	18.03

1階 床面積求積図 S:1/100

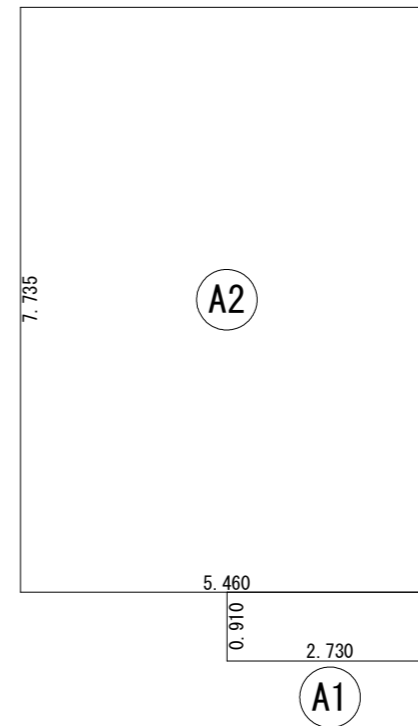

床面積表<2階>			
	形状	計算式	面積
(A1)	矩形	2.730×0.910	2.4843
(A2)	矩形	5.460×7.735	42.2331
		計(m ²)	計(坪)
合計		44.71	13.52

2階 床面積求積図 S:1/100

工事名 焼津市黒石二丁目建売東棟様邸新築工事
備考

心建設株式会社一級建築士事務所
一級建築士事務所 静岡県知事登録 (3) 第7498号 静岡県浜松市浜名区内野2987-1
一級 国土交通大臣登録 第344970号 織田 綾子 TEL:053-586-7337

管理者 日付
設計者 日付
担当者 日付
2026/04/01

図面名 1階 床面積求積図, 2階 床面積求積図, 建築面積求積図

縮尺 1/100

No. 4