


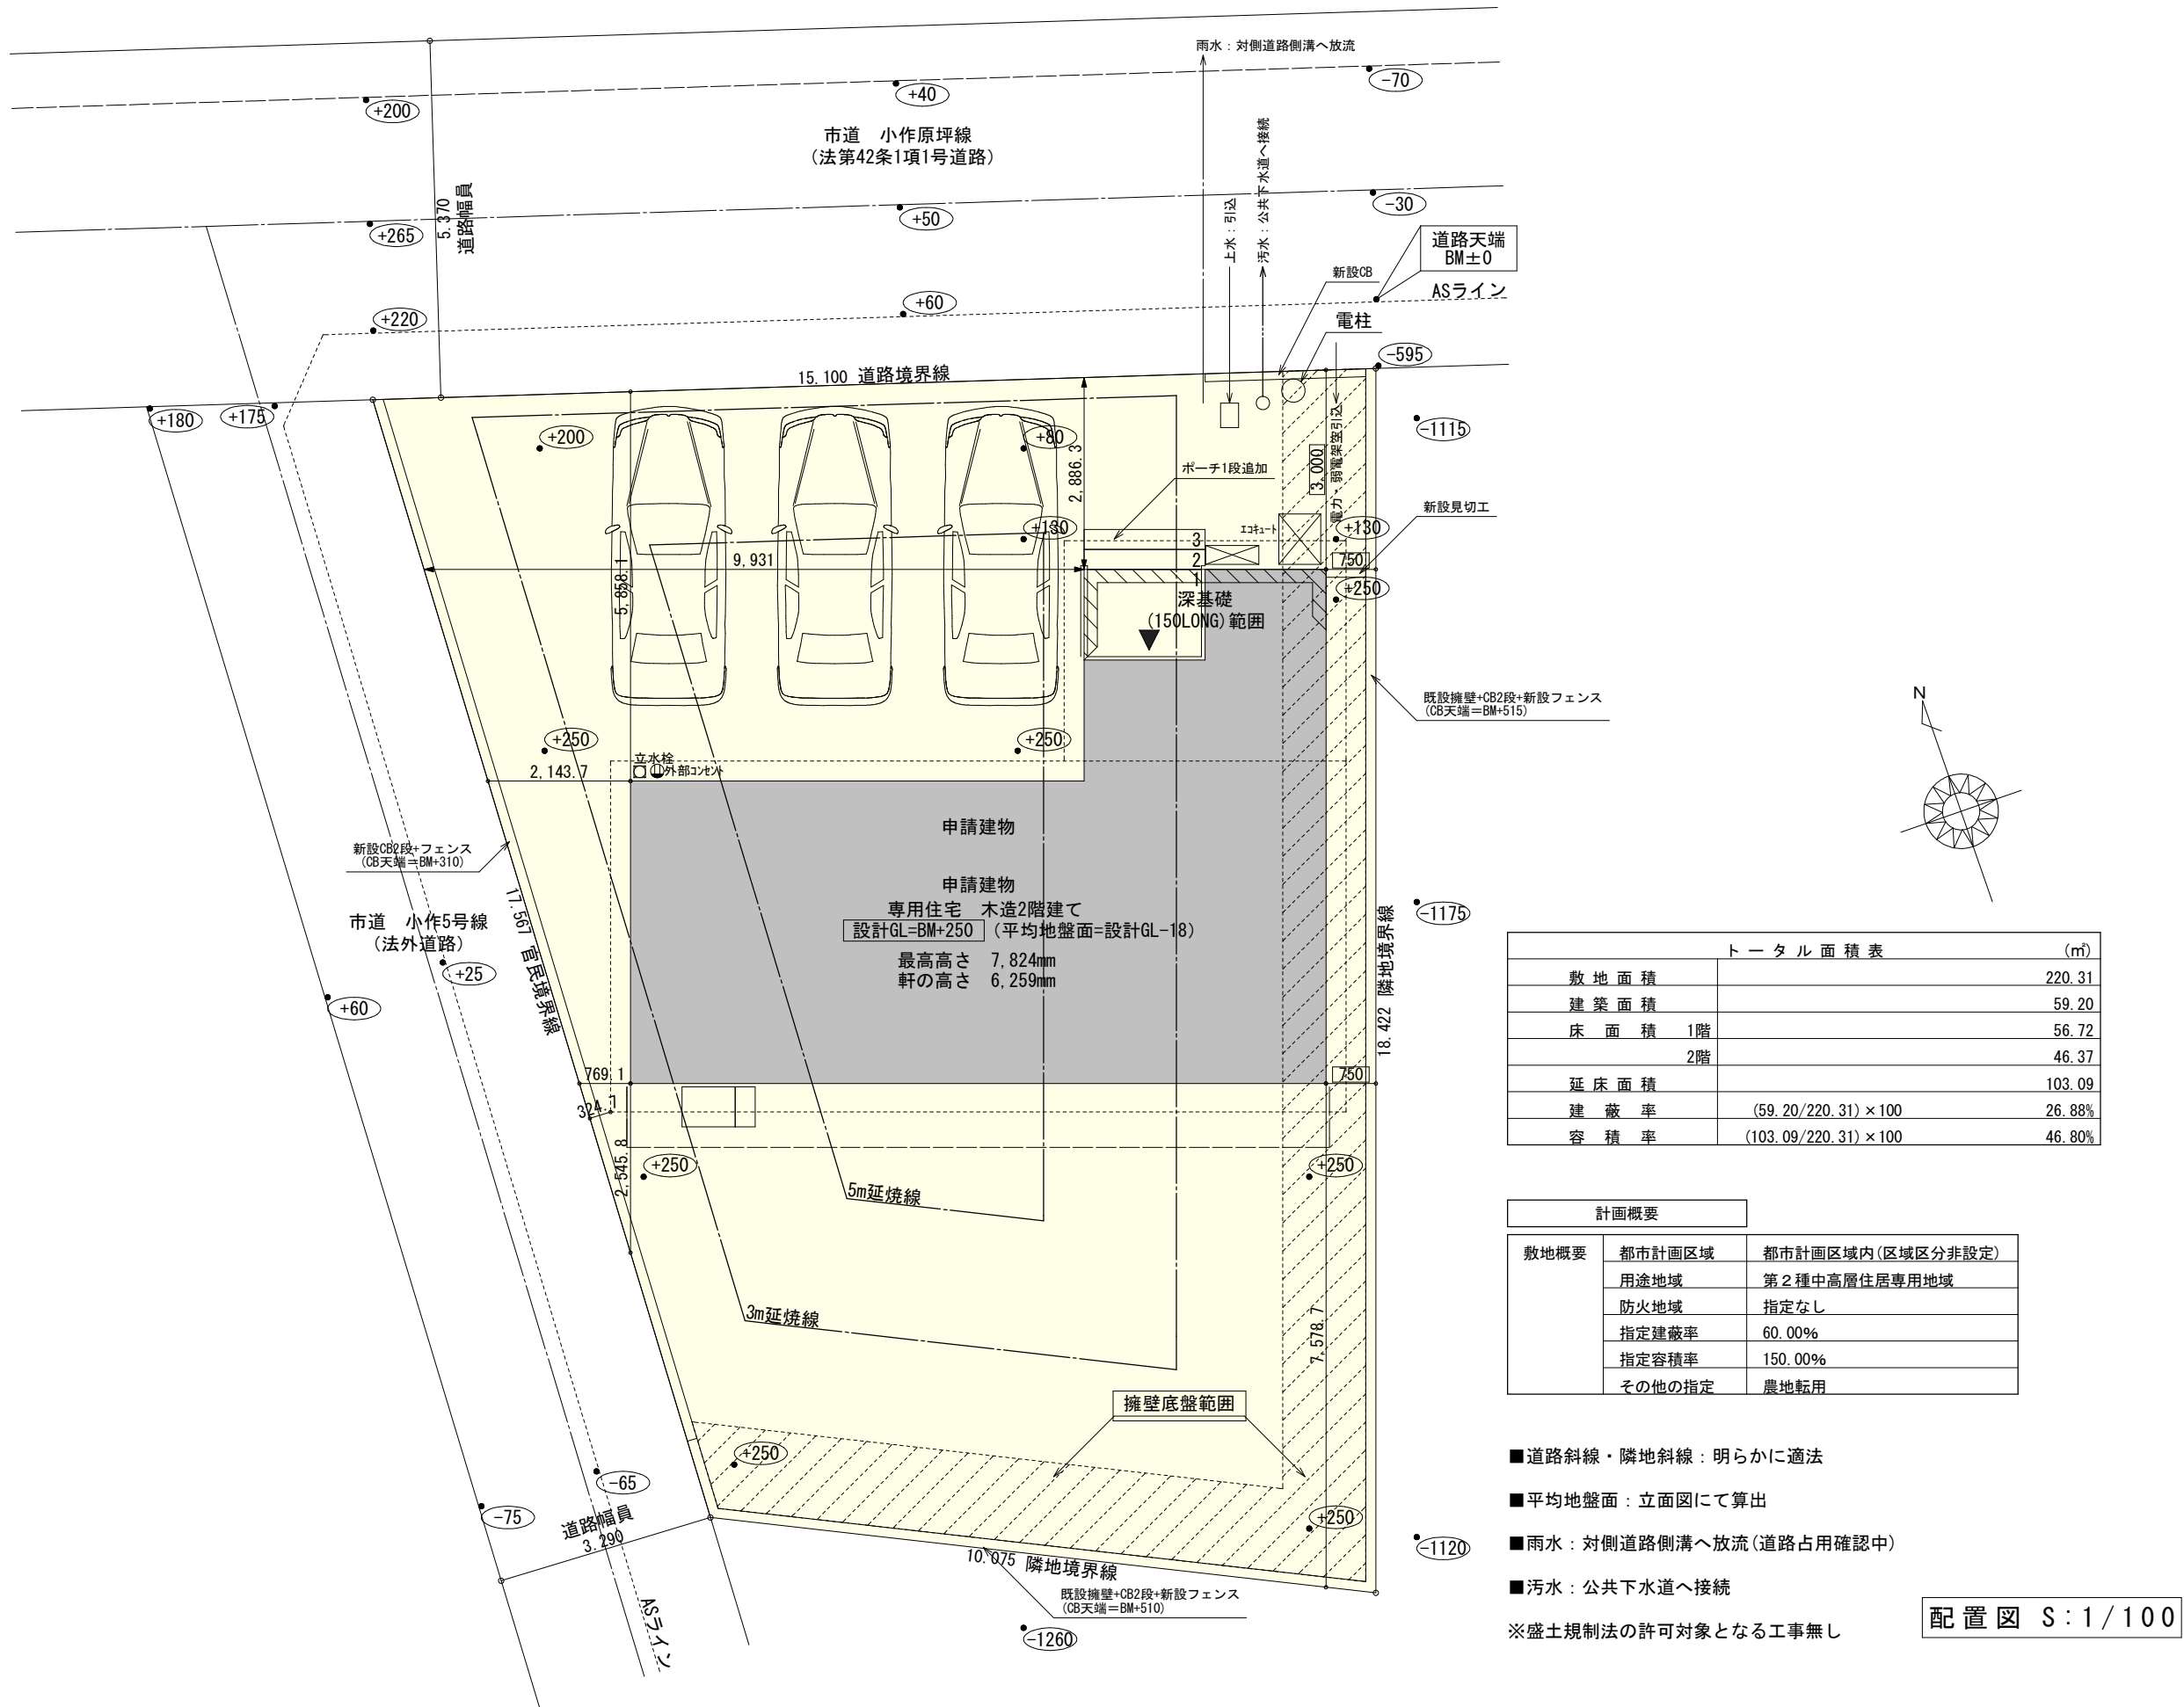


トータル面積表 (㎡)		
敷地面積		220.31
建築面積		59.20
床面積	1階	56.72
	2階	46.37
延床面積		103.09
建蔽率	$(59.20/220.31) \times 100$	26.88%
容積率	$(103.09/220.31) \times 100$	46.80%

計画概要		
敷地概要	都市計画区域	都市計画区域内(区域区分非設定)
	用途地域	第2種中高層住居専用地域
	防火地域	指定なし
	指定建蔽率	60.00%
	指定容積率	150.00%
	その他の指定	農地転用

- 道路斜線・隣地斜線：明らかに適法
 - 平均地盤面：立面図にて算出
 - 雨水：対側道路側溝へ放流(道路占用確認中)
 - 汚水：公共下水道へ接続
- ※盛土規制法の許可対象となる工事無し

配置図 S:1/100


工事名	菊川市半済建売2期様邸新築工事	心建設株式会社一級建築士事務所	管理者	設計者	担当者	図面名	縮尺	No.
備考		一級建築士事務所 静岡県知事登録 (3) 第7498号 静岡県浜松市浜名区内野2987-1 一級 国土交通大臣登録 第344970号 織田 綾子 TEL:053-586-7337	日付	日付	日付	配置図	1/100	1
					2026/05/20			まちせ

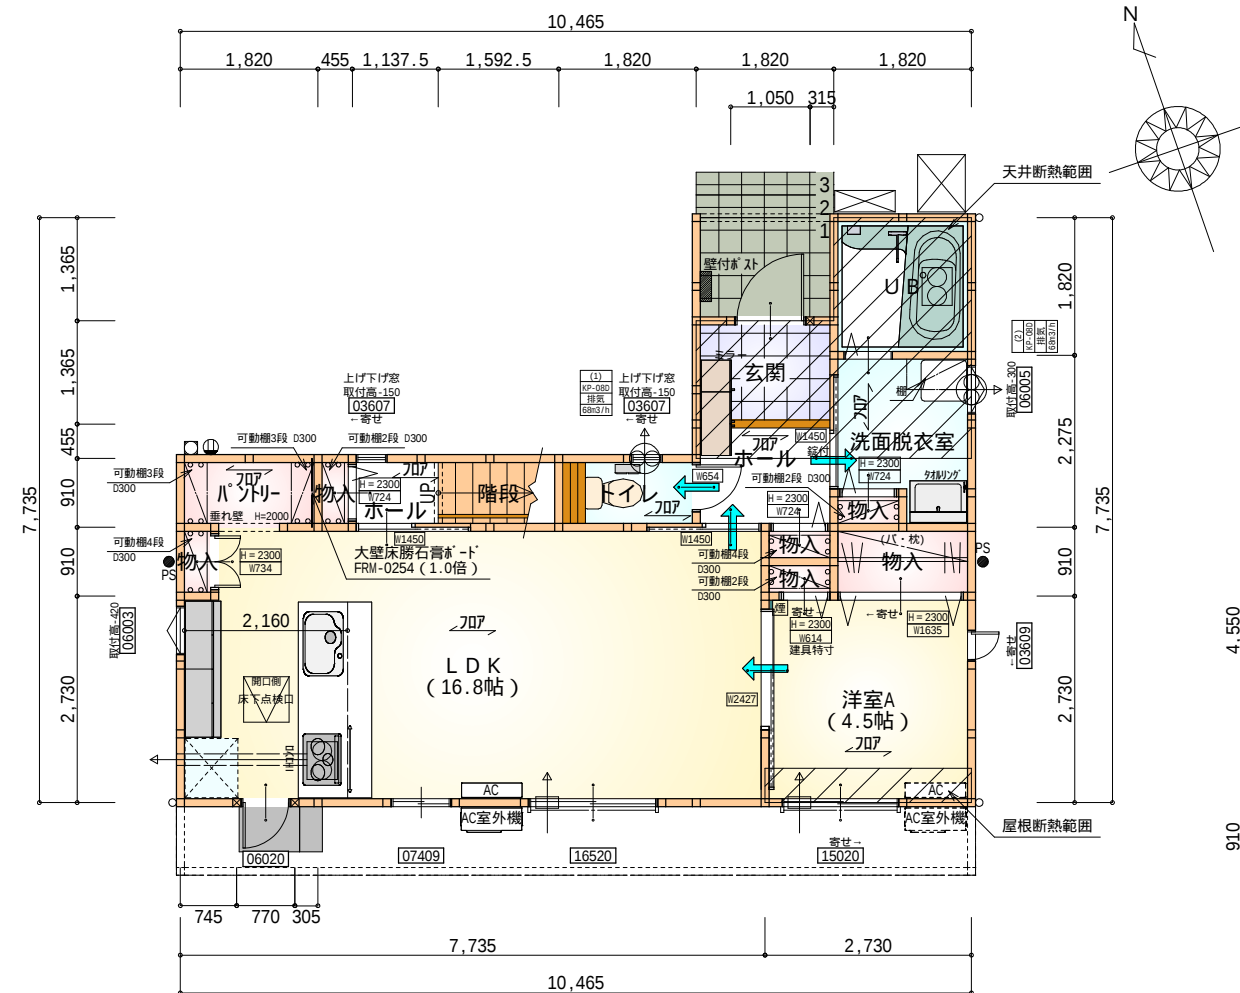

石膏ボード耐力壁：1ヶ所

部 屋 名	面 積	m ² (帖)
玄関	2.484	(1.5)
U B	3.312	(2.0)
物入	0.414	(0.3)
パントリー	1.656	(1.0)
物入	0.414	(0.3)
トイレ	1.656	(1.0)
ホール	1.035	(0.6)
ホール	2.484	(1.5)
階段	1.449	(0.9)
洗面脱衣室	3.726	(2.3)
物入	0.414	(0.3)
物入	0.414	(0.3)
物入	0.414	(0.3)
物入	1.656	(1.0)
L D K	27.741	(16.8)
洋室A	7.453	(4.5)
合 計	56.72	(34.6)

1階 平面図 S:1/100

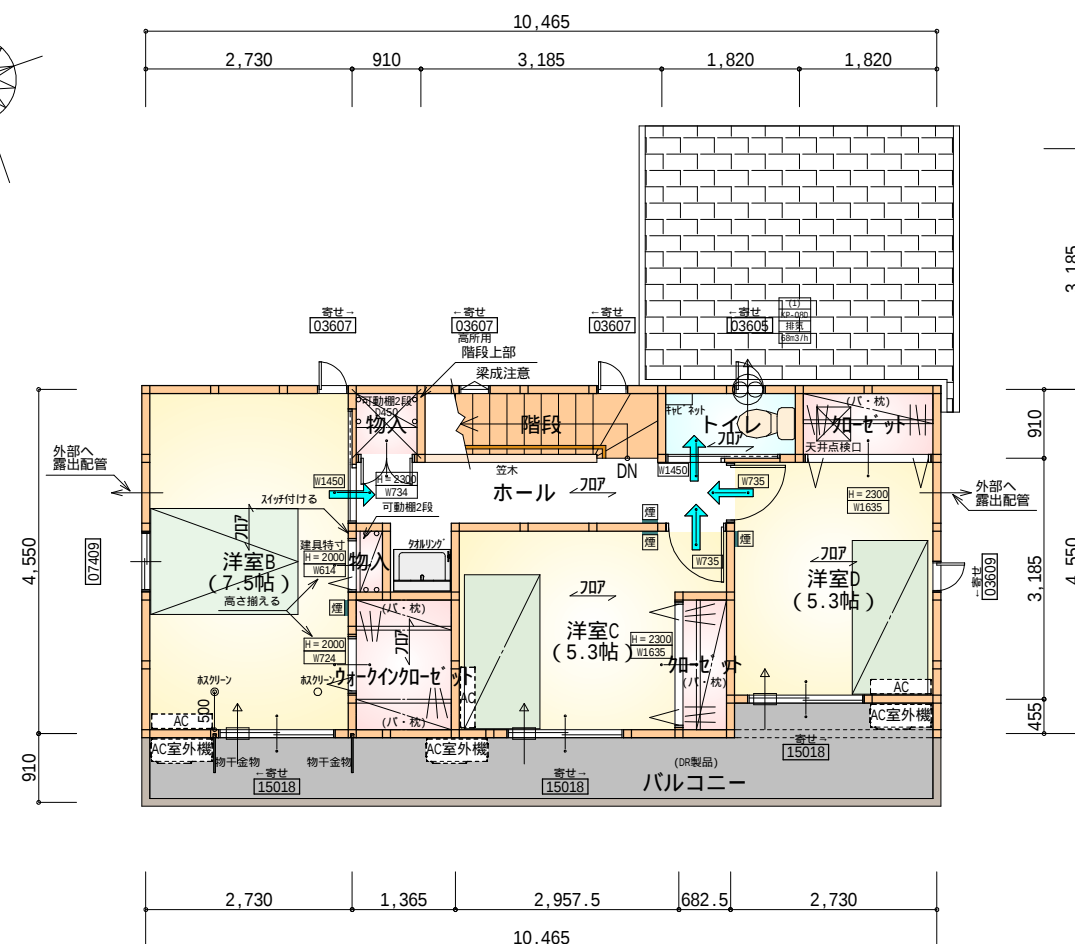

* 凡例

- | | |
|---|---------------|
|  | 煙式感知器 |
|  | 換気扇（壁用） |
|  | 換気扇（天井用） |
|  | 給気口 1 0 0 φ |
|  | アンダーカット等 |
|  | 管柱（105×105） |
|  | エアコン設置推奨場所 |
|  | エアコン室外機設置推奨場所 |
- エアコンはお客様手配にて

火気使用室内装

天井：PB9.5+準不燃クロスQM9397～QM9497

壁：PB12.5+準不燃クロスQM9397～QM9497


段 数	15段
階 高	2985
有効幅	W=780
蹴 上	R=199.0
踏 面	T=210.0
勾 配	$R \times 2 + T = 608.0$ 550 608.0 650 $R / T = 0.948 \times 21 / 21$ $= 19.91 / 21 \quad 22 / 21$
蹴込板	あり
蹴 込	30mm
段 量	あり 30mm

2階 平面図 S:1/100


タイガーEXハイパー仕様

床断熱材GPフォーム仕様

工事名	菊川市半済建売2期様邸新築工事	心建設株式会社一級建築士事務所	管理者	設計者	担当者	図面名	縮尺	No.
備考		一級建築士事務所 静岡県知事登録(3)第7498号 静岡県浜松市浜名区内野2987-1 一級 国土交通大臣登録 第344970号 織田 綾子 TEL:053-586-7337	日付	日付	日付 2026/06/10	1階 平面図, 2階 平面図	1/100	2

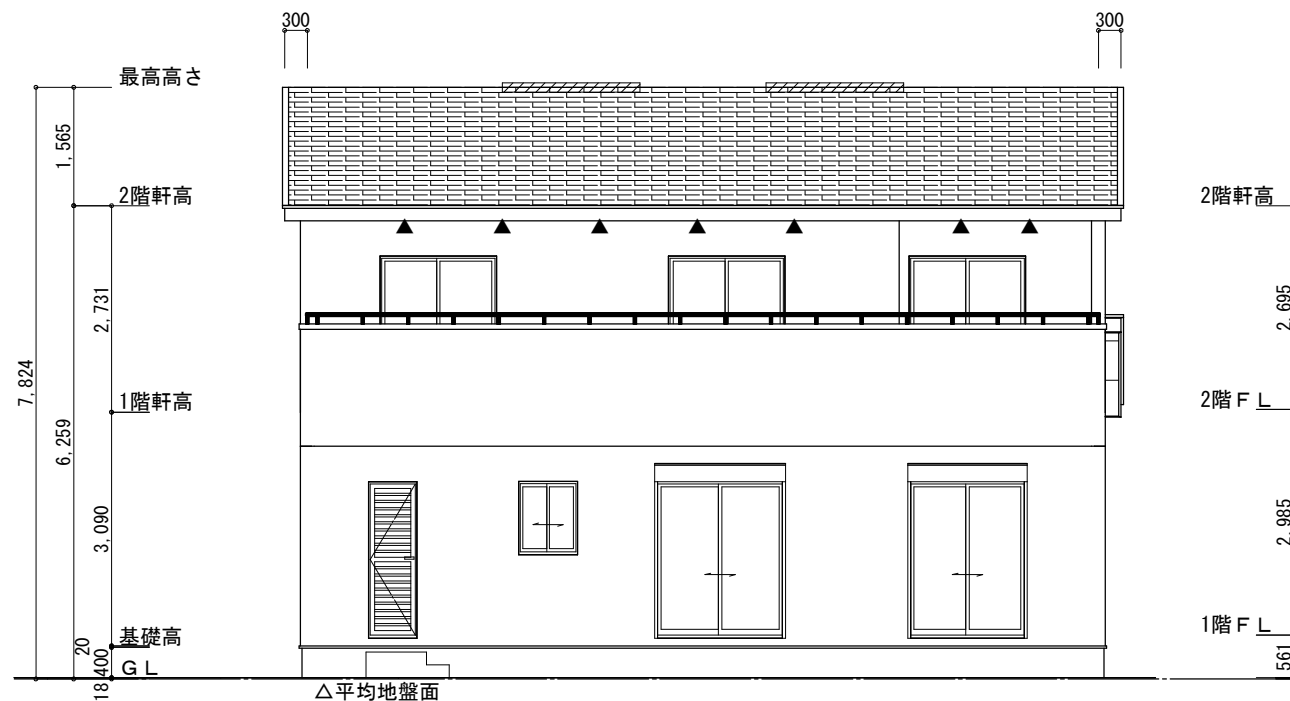


南側 立面図 S:1/100

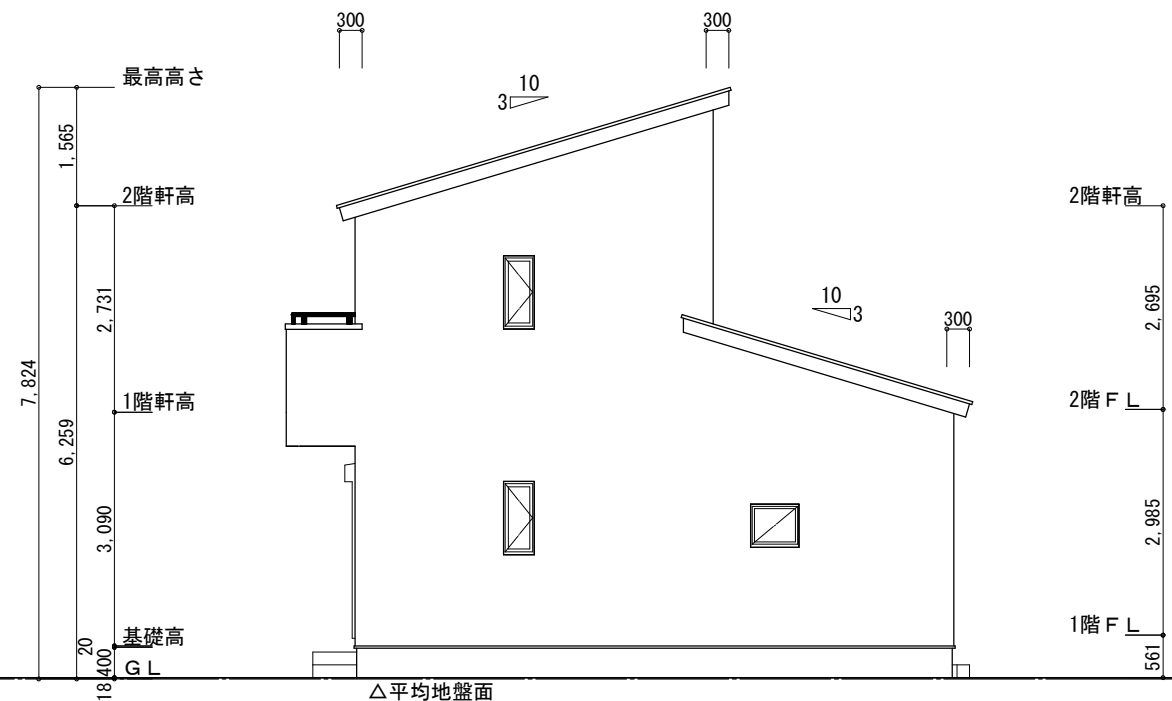


東側 立面図 S:1/100

※平均地盤の算定 北面: 0.12*3.64=0.4368 西面: 0.12*3.185/2=0.1911 0.6279/36.40=0.01725 ∴平均地盤=設計GL-18	※小屋裏換気措置 (NBL 防火端部有孔板 8mm) 1枚あたりの有効開口面積: 0.00753㎡ ▲: 有孔板位置を示す ※棟換気 (TOKO 換気片流れ棟用 2P) 有孔換気面積 0.0156㎡/本 // : 換気棟を示す ※軒天換気材 (JOTO FV-N0826KF-L27-□□) 有孔換気面積: 0.01505㎡/m △: 換気材位置を示す	2階 吸気: 46.37㎡×1/900≒0.0515㎡ 0.00753㎡/枚×7枚=0.0527㎡>0.0515㎡ ∴OK 排気: 46.37㎡×1/1600≒0.0289㎡ 0.0156㎡/本×2本=0.0312㎡>0.0289㎡ ∴OK 1階 吸排気: 9.10㎡×1/250=0.0364㎡ 0.01505㎡/m×3m=0.0451㎡>0.0364㎡ ∴OK ※下屋軒先全面に軒天換気材を使用する。 (ジョイントカバー、エンドキャップ必要)
--	--	--

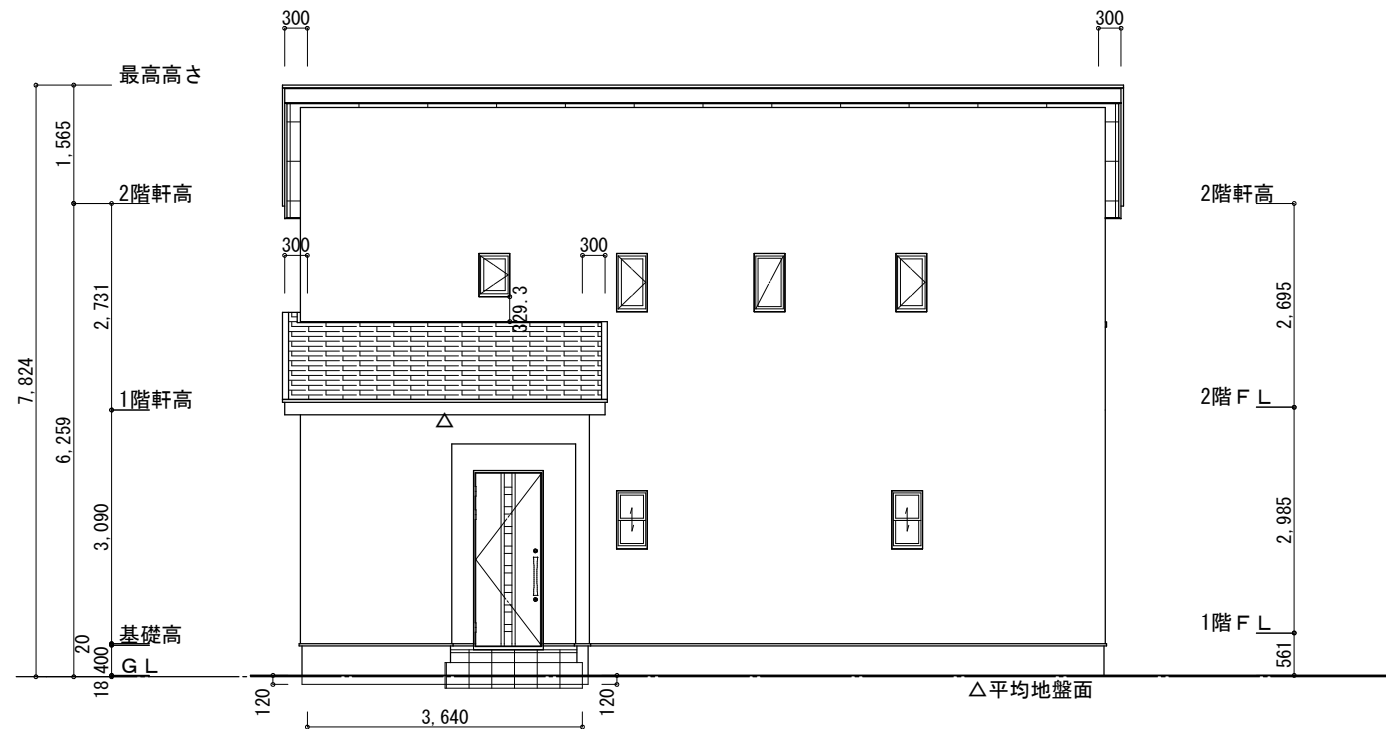

北側 立面図 S:1/100

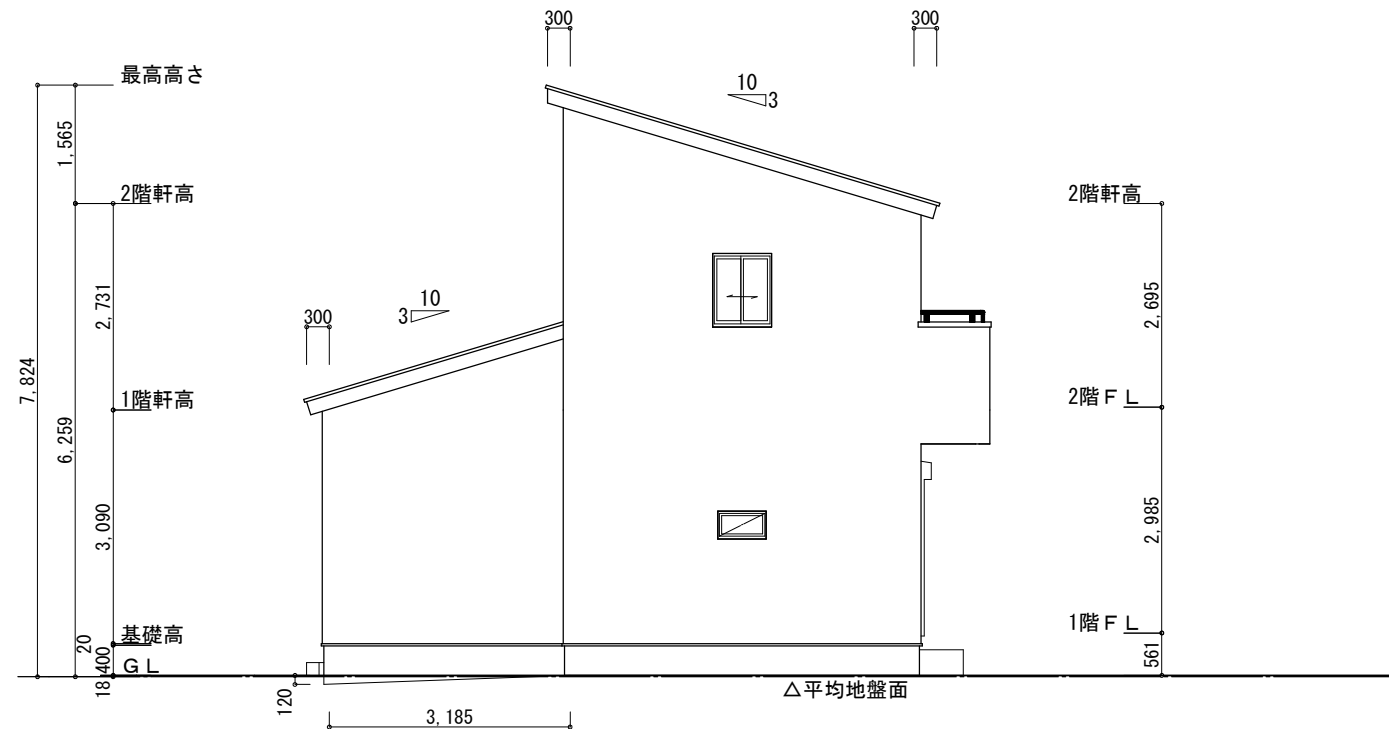

西側 立面図 S:1/100

工事名	菊川市半済建売2期様邸新築工事	心建設株式会社一級建築士事務所	管理者	設計者	担当者	図面名	縮尺	No.
備考		一級建築士事務所 静岡県知事登録 (3) 第7498号 静岡県浜松市浜名区内野2987-1 一級 国土交通大臣登録 第344970号 織田 綾子 TEL:053-586-7337	日付	日付	日付	南側 立面図, 北側 立面図, 東側 立面図, 西側 立面図	1/100	3
					2026/05/20			