

工事名 島田市向谷元町建売2期東棟様邸新築工事

備考

心建設株式会社一級建築士事務所

一級建築士事務所 静岡県知事登録 (3) 第7498号 静岡県浜松市浜名区内野2987-1
一級 国土交通大臣登録 第344970号 織田 綾子 TEL:053-586-7337

管理者

日付

設計者

日付 2025/02/13

担当者

日付

図面名

配置図

縮尺

1/150

No.

1

タイガ-EXハイパ-仕様

断熱等級5仕様

* 凡例


- 煙 煙式感知器
- 換気扇 (壁用)
- 換気扇 (天井用)
- 給気口 100φ
- アンダーカット等
- 管柱 (105×105)
- エアコン設置推奨場所
- エアコン室外機設置推奨場所
- ※エアコンはお客様手配にて

※火気使用室内装



天井：PB9.5+準不燃クロスQM9397～QM9497

壁：PB12.5+準不燃クロスQM9397～QM9497

段 数	15段
階 高	2985
有効幅	W=780
蹴 上	R=199.0
踏 面	T=210.0
勾 配	$R \times 2 + T = 608.0$ $550 \leq 608.0 \leq 650$ $R / T = 0.948 \times 21 / 21$ $= 19.91 / 21 \leq 22 / 21$
蹴込板	あり
蹴 込	30mm
段 鼻	あり 30mm

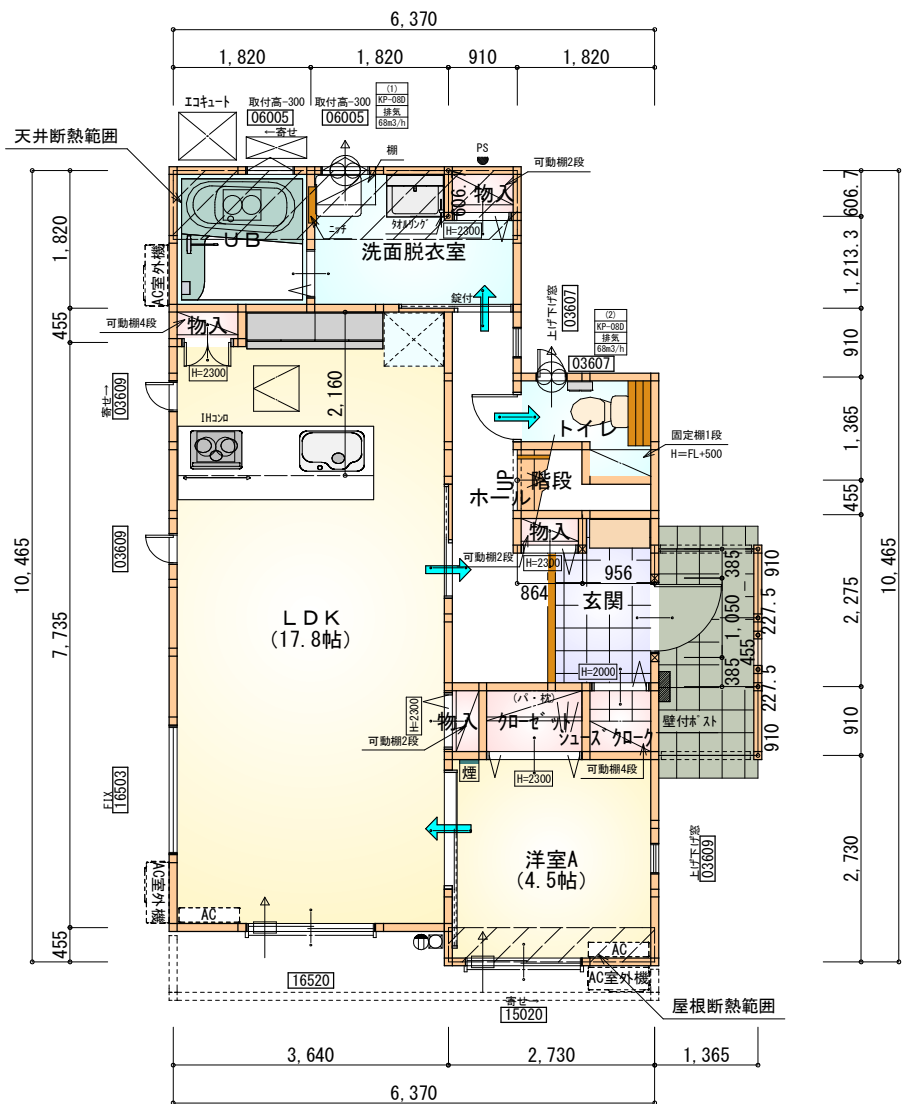

部 屋 名	面 積	m ² (帖)
階段	1.242	(0.8)
玄関	2.919	(1.8)
クローゼット	1.242	(0.8)
物入	0.552	(0.3)
物入	0.414	(0.3)
物入	0.393	(0.2)
シューズクローク	0.828	(0.5)
UB	3.312	(2.0)
LDK	29.398	(17.8)
物入	0.414	(0.3)
トイレ	2.070	(1.3)
洗面脱衣室	4.417	(2.7)
ホール	5.383	(3.3)
洋室A	7.453	(4.5)
合 計	60.03	(36.6)

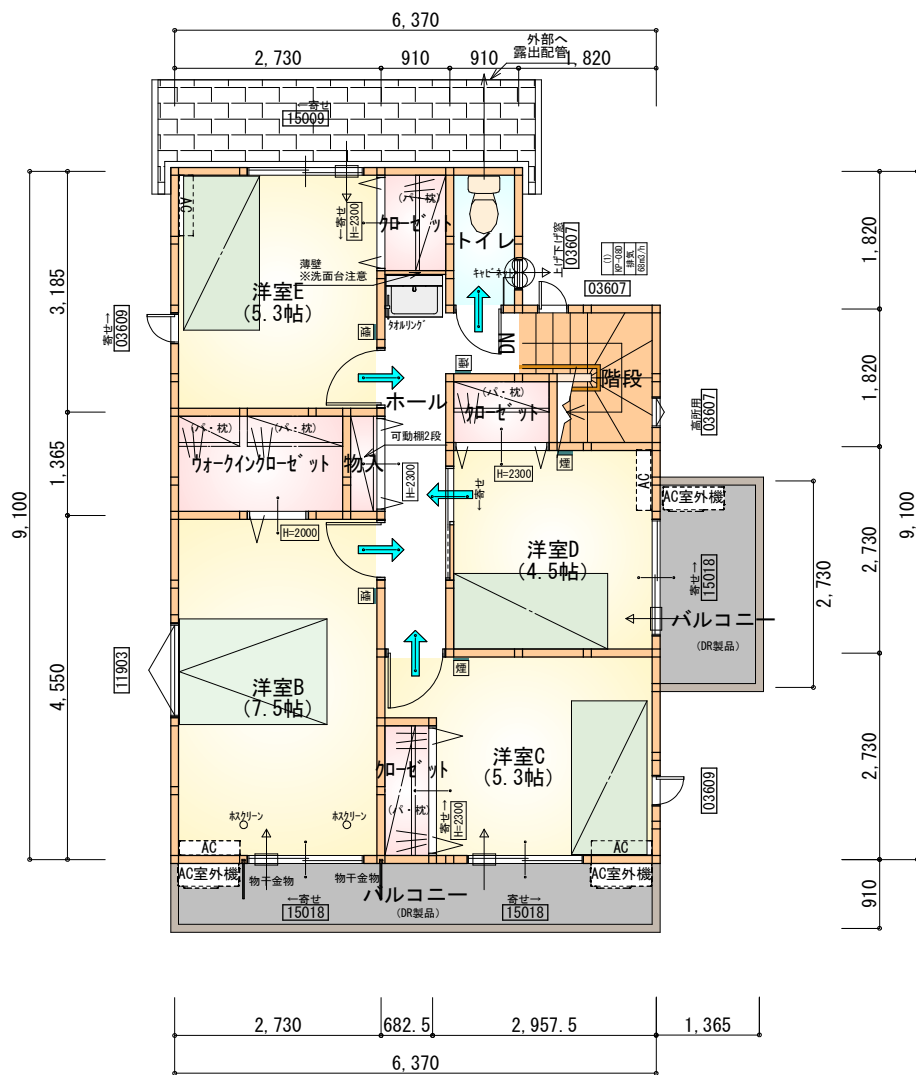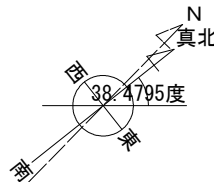


部 屋 名	面 積	m ² (帖)
物入	0.621	(0.4)
クローゼット	1.242	(0.8)
ウォークインクローゼット	3.105	(1.9)
階段	2.898	(1.8)
トイレ	1.656	(1.0)
クローゼット	1.242	(0.8)
クローゼット	1.242	(0.8)
ホール	5.383	(3.3)
洋室B	12.422	(7.5)
洋室C	8.695	(5.3)
洋室D	7.453	(4.5)
洋室E	8.695	(5.3)
合 計	54.65	(33.4)




南側 立面図 S:1/100

※小屋裏換気措置 (NBL 防火端部有孔板 8mm) 1枚あたりの有効開口面積: 0.00753	2階 吸気: $54.65\text{m}^2 \times 1/900 = 0.0607\text{m}^2$ $0.00753\text{m}^2/\text{枚} \times 9 = 0.06777\text{m}^2 > 0.0607\text{m}^2 \therefore \text{OK}$
▲: 有孔板位置を示す	排気: $54.65\text{m}^2 \times 1/1600 = 0.0342\text{m}^2$ $0.034\text{m}^2/\text{本} \times 2\text{本} = 0.068\text{m}^2 > 0.0342\text{m}^2 \therefore \text{OK}$
※棟換気 (トコ- 換気棟用 S型 2P) 有孔換気面積 0.034m ² /本 : 換気棟を示す	1階 吸排気: $4.14\text{m}^2 \times 1/250 = 0.0166\text{m}^2$ $0.00753\text{m}^2/\text{枚} \times 3 = 0.02259\text{m}^2 > 0.0166\text{m}^2 \therefore \text{OK}$

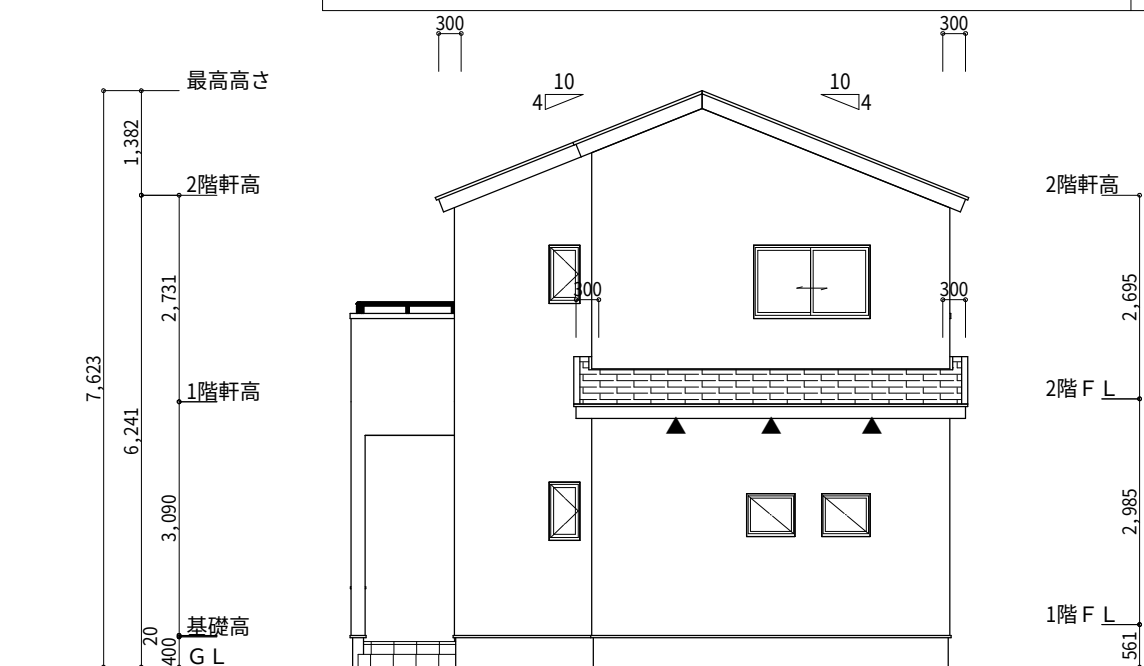


北側 立面図 S:1/100

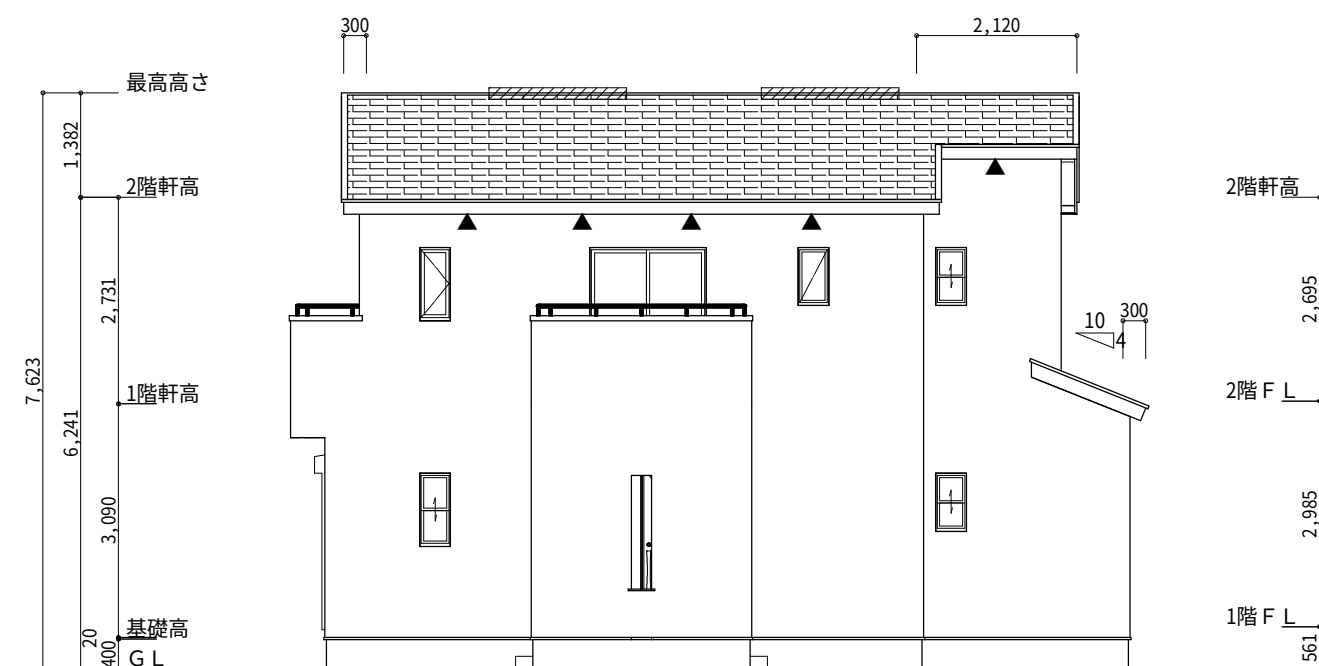


東側 立面図 S:1/100

タイガ-EXハイパ-仕様
断熱等級5仕様

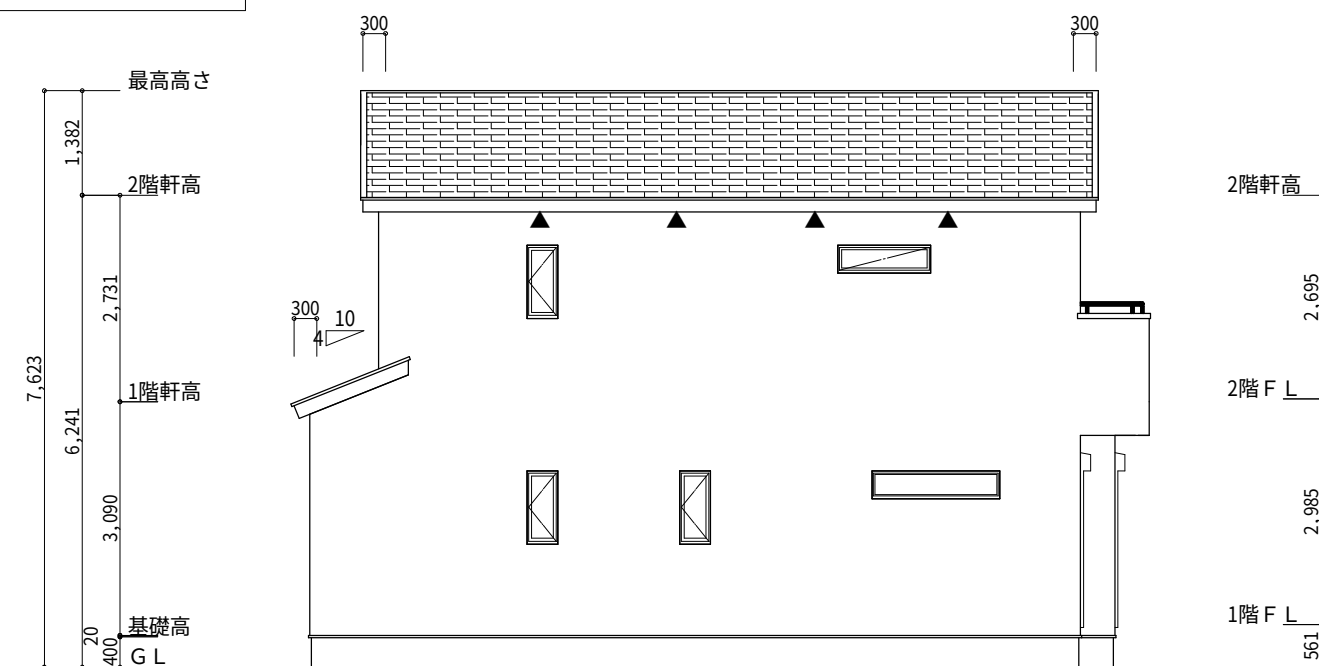


西側 立面図 S:1/100

工事名	島田市向谷元町建売2期東棟様邸新築工事	心建設株式会社一級建築士事務所	管理者	設計者	担当者	図面名	縮尺	No.
備考		一級建築士事務所 静岡県知事登録 (3) 第7498号 静岡県浜松市浜名区内野2987-1 一級 国土交通大臣登録 第344970号 織田 綾子 TEL:053-586-7337	日付	日付 2025/02/13	日付	南側 立面図, 北側 立面図, 東側 立面図, 西側 立面図	1/100	3

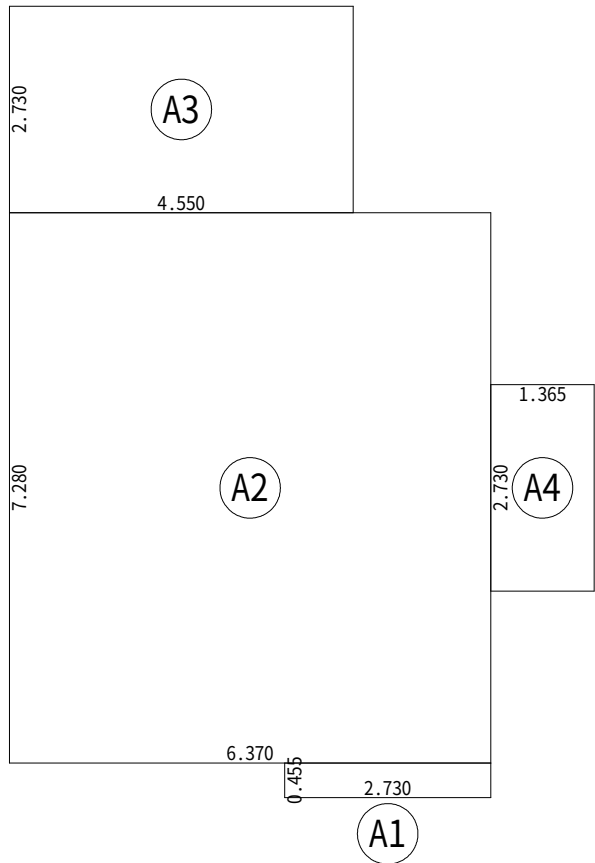


建 築 面 積 表			
	形 状	計 算 式	面 積
Ⓐ1	矩形	2.730×0.455	1.2422
Ⓐ2	矩形	6.370×7.280	46.3736
Ⓐ3	矩形	4.550×2.730	12.4215
Ⓐ4	矩形	1.365×2.730	3.7265
		計(m ²)	計(坪)
合計		63.76	19.28

建築面積求積図 S:1/100

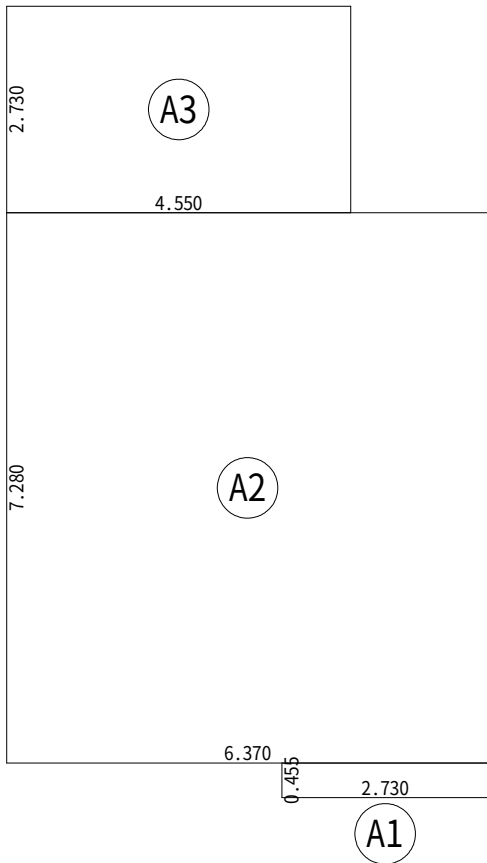

床 面 積 表<1階>			
	形 状	計 算 式	面 積
Ⓐ1	矩形	2.730×0.455	1.2422
Ⓐ2	矩形	6.370×7.280	46.3736
Ⓐ3	矩形	4.550×2.730	12.4215
		計(m ²)	計(坪)
合計		60.03	18.16

1階 床面積求積図 S:1/100

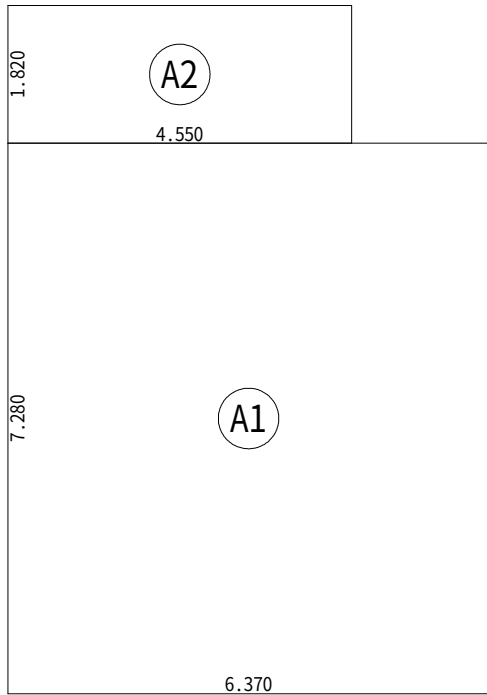

床 面 積 表<2階>			
	形 状	計 算 式	面 積
Ⓐ1	矩形	6.370×7.280	46.3736
Ⓐ2	矩形	4.550×1.820	8.2810
		計(m ²)	計(坪)
合計		54.65	16.53

2階 床面積求積図 S:1/100