


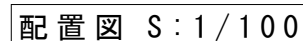

トータル面積表 (㎡)	
敷地面積	216.97
建築面積	62.52
床面積 1階	58.79
2階	45.95
延床面積	104.74
建築率	$(62.52/216.97) \times 100$
容積率	$(104.74/216.97) \times 100$

- 道路斜線：明らかに適法
- 隣地斜線：明らかに適法
- 平均地盤面：算定不要
- 雨水：道路側溝へ放流
- 汚水：公共下水道へ接続



工事名	三養基郡上峰町建売2期様邸新築工事	心建設株式会社一級建築士事務所	管理者	設計者	担当者	図面名	縮尺	No.
備考		一級建築士事務所 静岡県知事登録 (3) 第7498号 静岡県浜松市浜名区内野2987-1 一級 国土交通大臣登録 第344970号 織田 綾子 TEL:053-586-7337	日付	日付	日付 2026/04/27	配置図	1/100	協議済 1 佐賀県建設技術 支援機構


タイガ-EXハイ-仕様

断熱等級5

- * 凡例
- 煙 煙式感知器
 - 換気扇（壁用）
 - 換気扇（天井用）
 - 給気口 100φ
 - アンダーカット等
 - 管柱（105×105）
 - エアコン設置推奨場所
 - エアコン室外機設置推奨場所
 - エアコンはお客様手配にて


火気使用室内装
天井：PB9.5+準不燃クロスQM9397～QM9497
壁：PB12.5+準不燃クロスQM9397～QM9497

段 数	15段
階 高	2985
有効幅	W=780
蹴 上	R=199.0
踏 面	T=210.0
勾 配	R × 2 + T = 608.0 550 608.0 650 R / T = 0.948 × 21 / 21 = 19.91 / 21 22 / 21
蹴込板	あり
蹴 込	30mm
段 鼻	あり 30mm

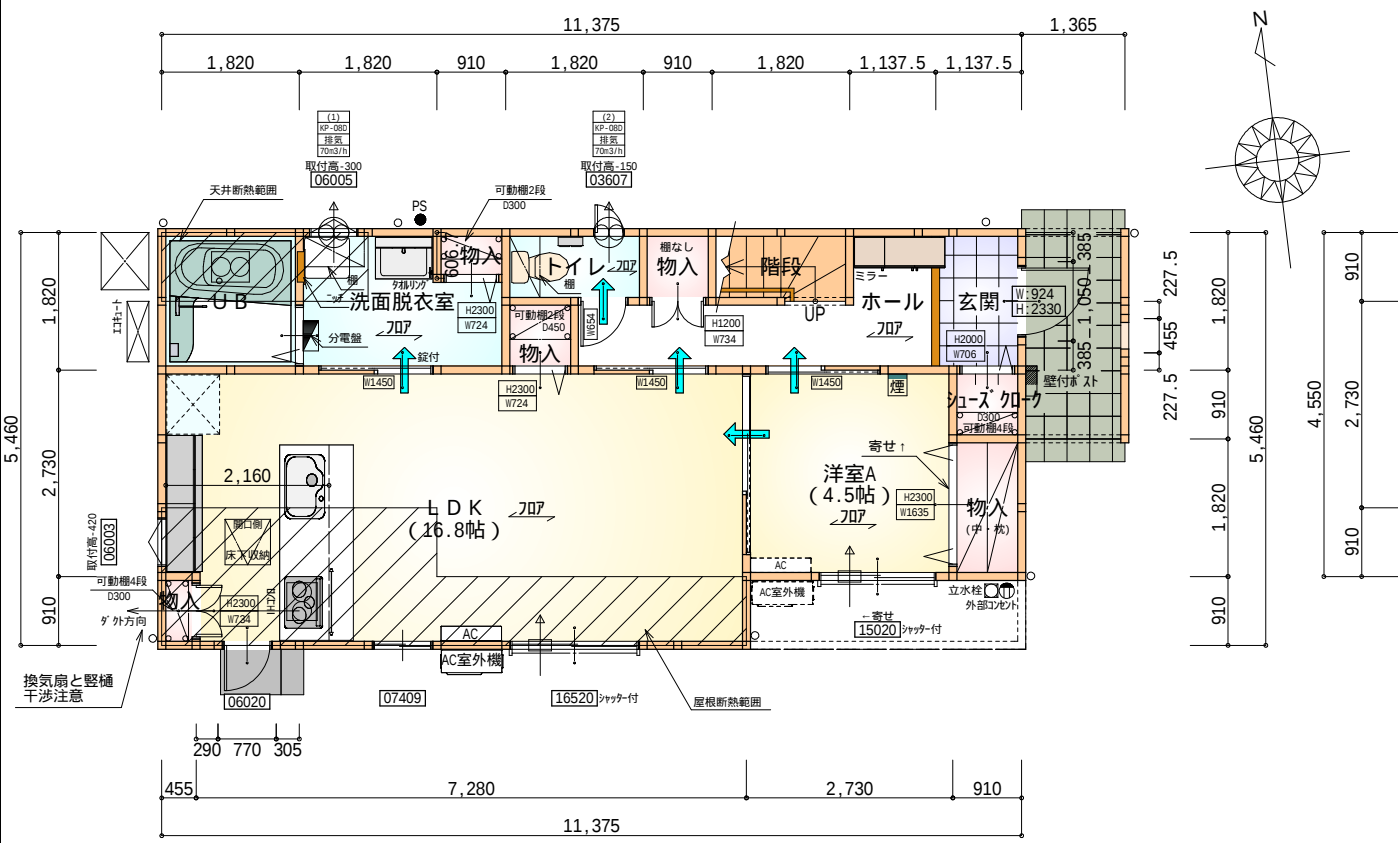


部 屋 名	面 積	m ² (帖)
物入	0.414	(0.3)
階段	1.656	(1.0)
U B	3.312	(2.0)
物入	0.828	(0.5)
トイレ	1.656	(1.0)
シューズ 加-ク	0.828	(0.5)
玄関	2.070	(1.3)
物入	1.656	(1.0)
洋室A	7.453	(4.5)
ホール	5.383	(3.3)
物入	0.828	(0.5)
L D K	27.741	(16.8)
洗面脱衣室	4.417	(2.7)
物入	0.552	(0.3)
合 計	58.79	(35.7)

1階 平面図 S:1/100

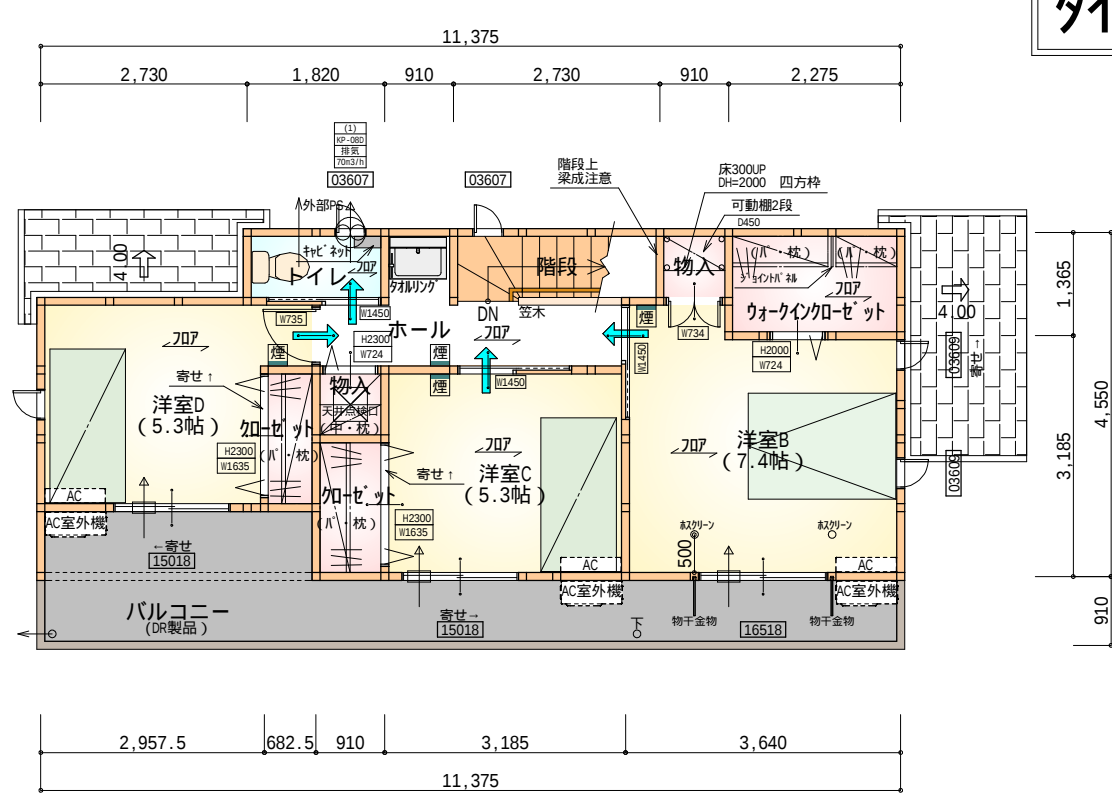


部 屋 名	面 積	m ² (帖)
ウォークインクローゼット	3.105	(1.9)
階段	2.484	(1.5)
物入	0.828	(0.5)
クローゼット	1.656	(1.0)
トイレ	1.656	(1.0)
クローゼット	1.242	(0.8)
物入	0.828	(0.5)
ホール	4.555	(2.8)
洋室B	12.214	(7.4)
洋室C	8.695	(5.3)
洋室D	8.695	(5.3)
合 計	45.95	(28.0)

2階 平面図 S:1/100

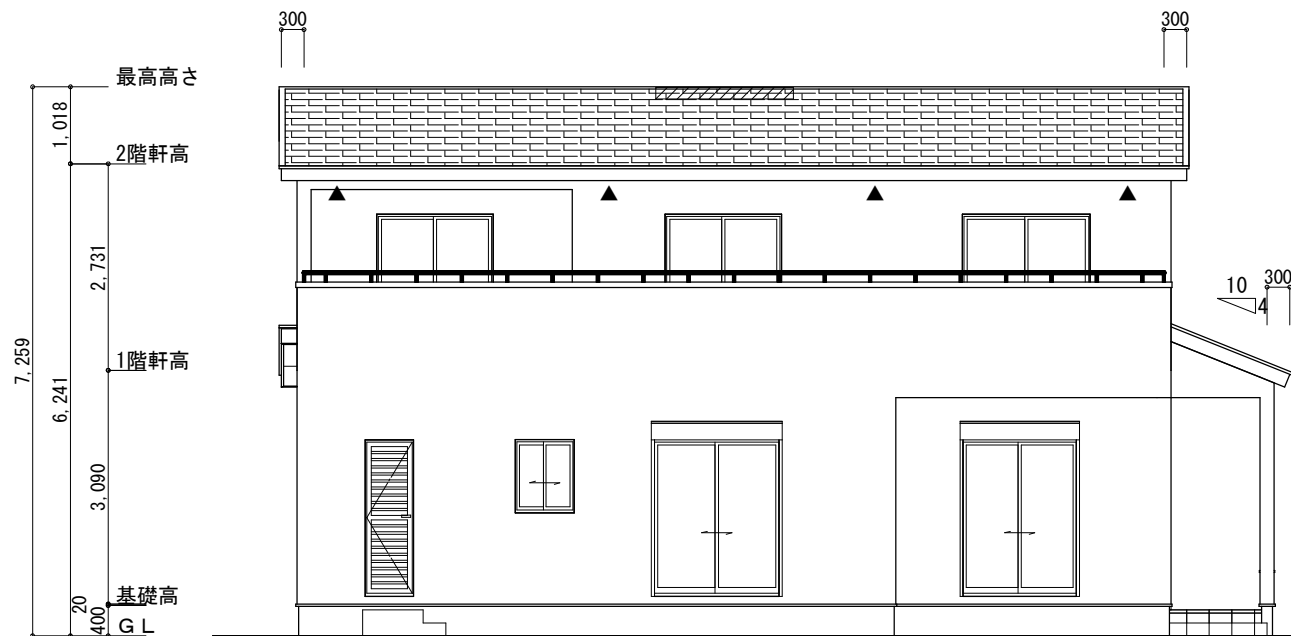


南側 立面図 S:1/100

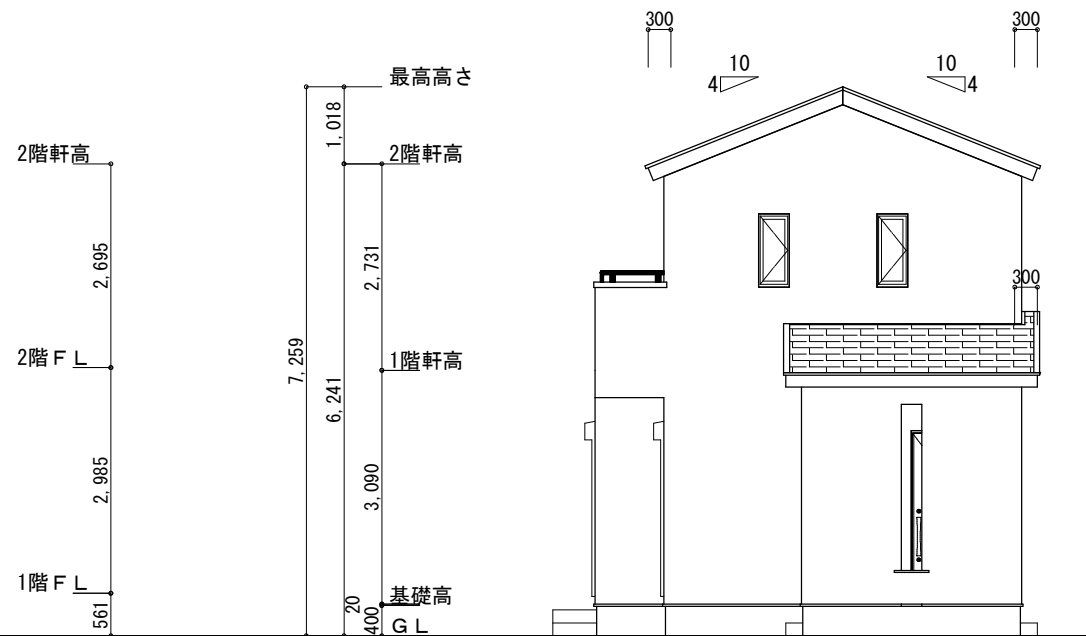


東側 立面図 S:1/100

※小屋裏換気措置 (NBL 防火端部有孔板 8mm) 1枚あたりの有効開口面積: 0.00753	2階 吸気: $45.95\text{m}^2 \times 1/900 \div 0.0511\text{m}^2$ $0.00753\text{m}^2/\text{枚} \times 7\text{枚} = 0.0527\text{m}^2 > 0.0511\text{m}^2 \therefore \text{OK}$
▲: 有孔板位置を示す	排気: $45.95\text{m}^2 \times 1/1600 \div 0.0288\text{m}^2$ $0.034\text{m}^2/\text{本} \times 1\text{本} = 0.034\text{m}^2 > 0.0288\text{m}^2 \therefore \text{OK}$
※棟換気 (トコ- 換気棟用 S型 2P) 有孔換気面積 0.034m ² /本 : 換気棟を示す	1階 吸排気: $2.48\text{m}^2 \times 1/250 \div 0.010\text{m}^2$ $0.00753\text{m}^2/\text{枚} \times 2 = 0.0151\text{m}^2 > 0.010\text{m}^2 \therefore \text{OK}$

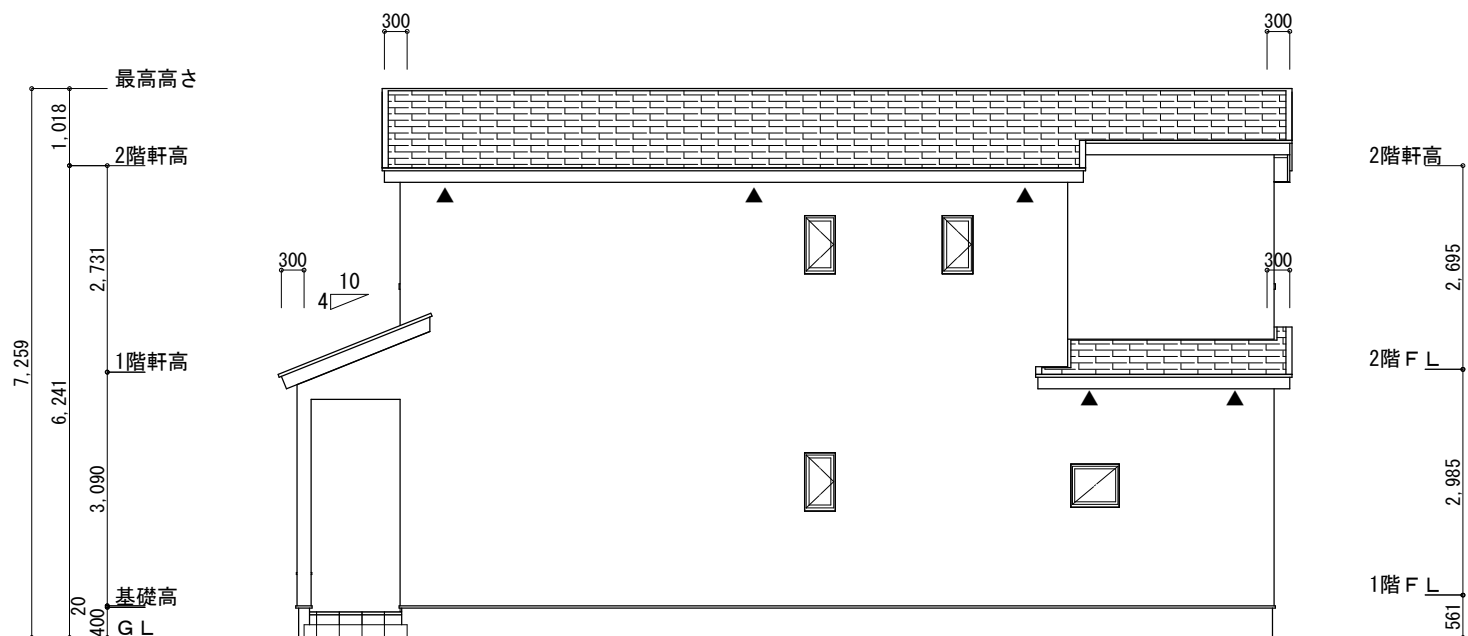

北側 立面図 S:1/100

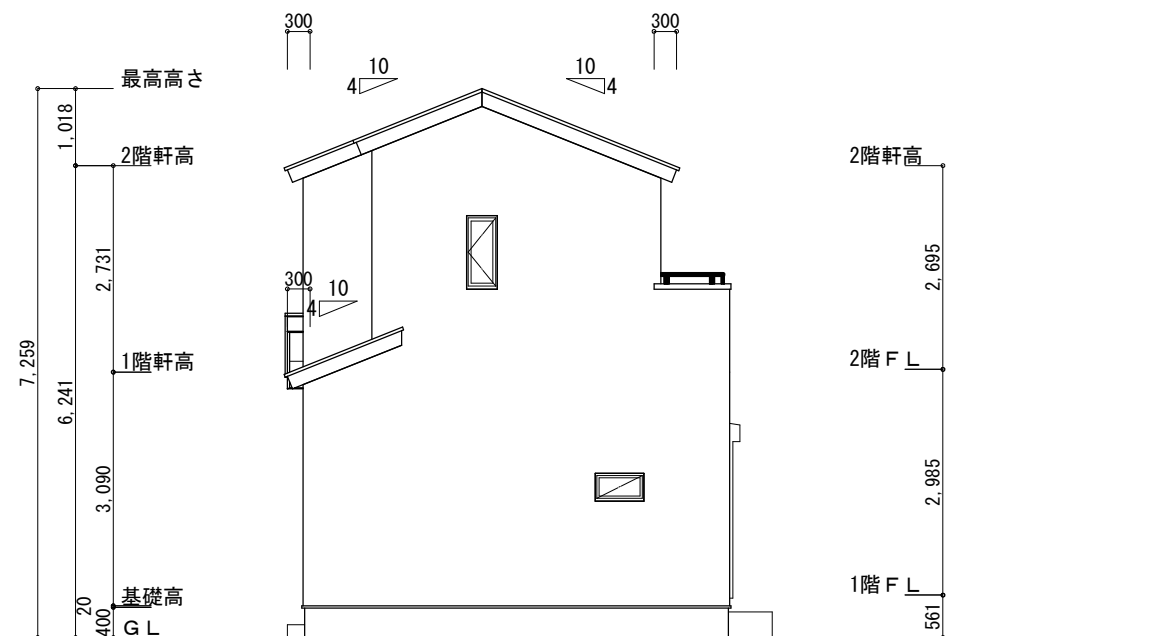

西側 立面図 S:1/100

工事名	三養基郡上峰町建売2期様邸新築工事	心建設株式会社一級建築士事務所	管理者	設計者	担当者	図面名	縮尺	No.
備考		一級建築士事務所 静岡県知事登録 (3) 第7498号 静岡県浜松市浜名区内野2987-1 一級 国土交通大臣登録 第344970号 織田 綾子 TEL:053-586-7337	日付	日付	日付	南側 立面図, 北側 立面図, 東側 立面図, 西側 立面図	1/100	協議済 3 佐賀県建設技術 支援機構
					2026/04/27			