



ぬ り ち と へ ほ に は ろ い

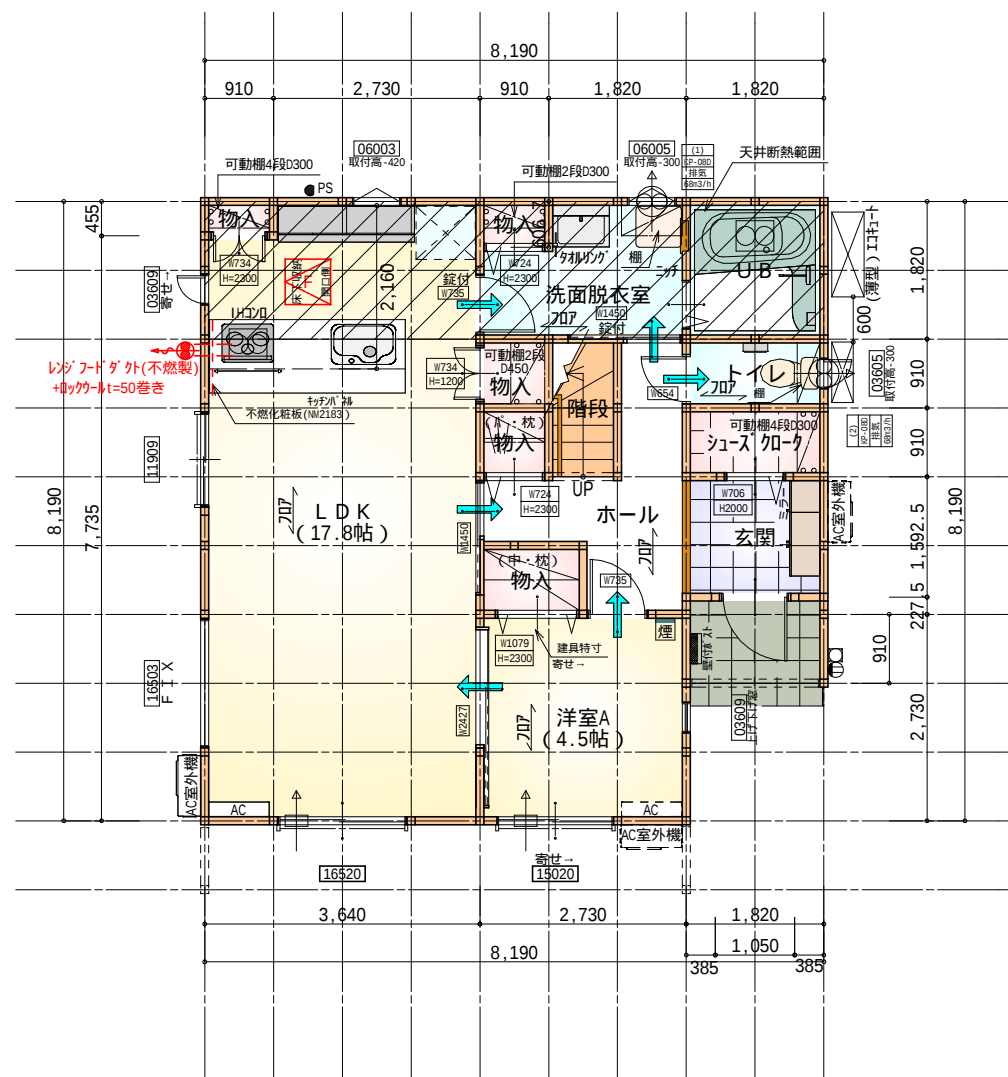


部屋名	面積	m ² (帖)
U B	3.312	(2.0)
物入	0.414	(0.3)
シューズ 加-ク	1.656	(1.0)
階段	1.656	(1.0)
物入	1.242	(0.8)
物入	0.552	(0.3)
玄関	2.898	(1.8)
洗面脱衣室	4.417	(2.7)
トイレ	1.656	(1.0)
ホール	5.383	(3.3)
物入	0.828	(0.5)
L D K	29.398	(17.8)
物入	0.828	(0.5)
洋室A	7.453	(4.5)
合 計	61.70	(37.5)

床下点検口：600×600

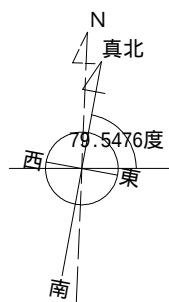

1階 平面図 S:1/100

ぬ り ち と へ ほ に は ろ い

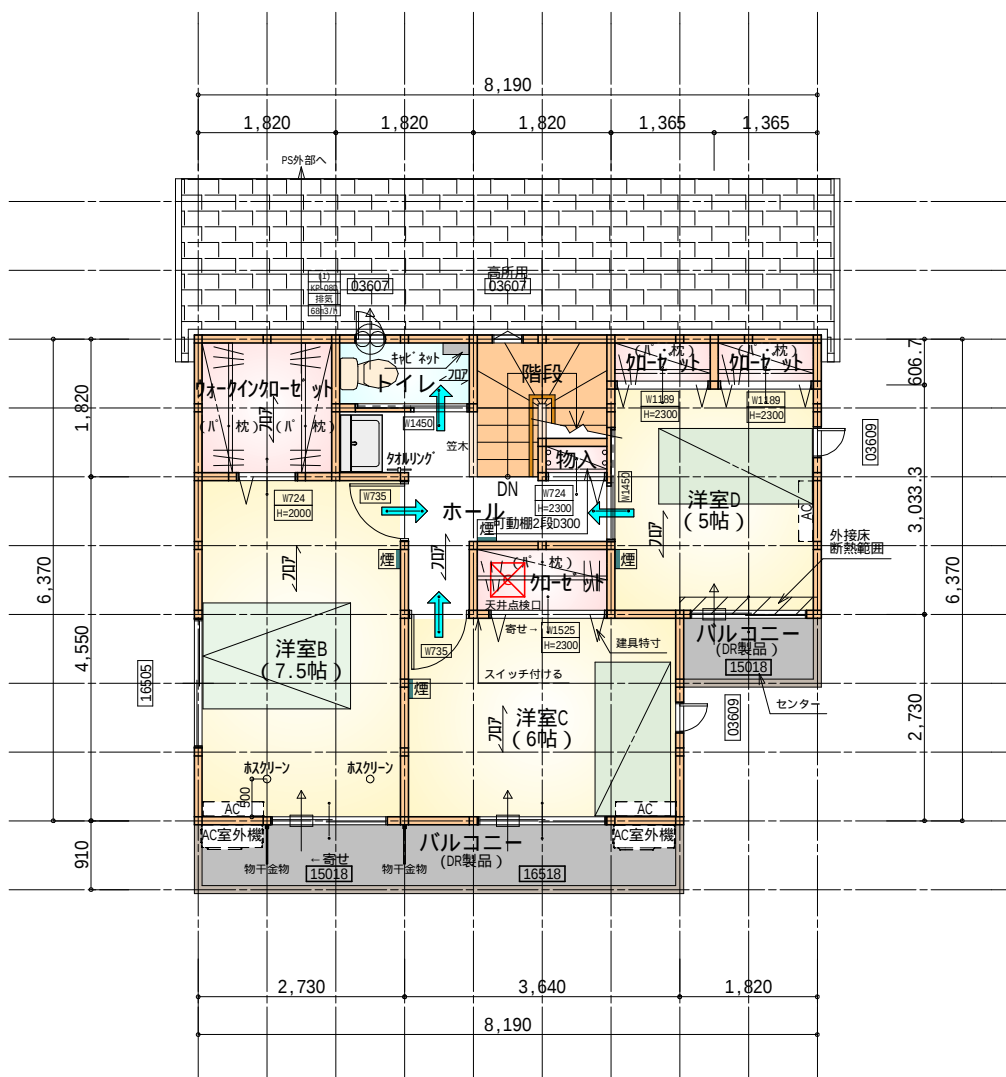

部屋名	面積	m ² (帖)
洋室C	9.937	(6.0)
トイレ	1.656	(1.0)
加-ゼ ッ ト	1.656	(1.0)
加-ゼ ッ ト	0.828	(0.5)
加-ゼ ッ ト	0.828	(0.5)
物入	0.414	(0.3)
階段	2.898	(1.8)
ホール	4.969	(3.0)
洋室B	12.422	(7.5)
ウォークイン加-ゼ ッ ト	3.312	(2.0)
洋室D	8.281	(5.0)
合 計	47.20	(28.6)

天井点検口：450×450

2階 平面図 S:1/100

タイガ-EXハイ-仕様

床断熱材GPフォーム仕様

* 凡例

- 煙 煙式感知器
- 換気扇 (壁用)
- 換気扇 (天井用)
- 給気口 100φ
- アンダーカット等
- 管柱 (105×105)
- エアコン設置推奨場所
- エアコン室外機設置推奨場所
- エアコンはお客様手配にて

火気使用室内装

天井：PB9.5+準不燃クロスQM9397～QM9497

壁：PB12.5+準不燃クロスQM9397～QM9497

段 数	15段
階 高	2985
有効幅	W=780
蹴 上	R=199.0
踏 面	T=210.0
勾 配	$R \times 2 + T = 608.0$ $550 \quad 608.0 \quad 650$ $R / T = 0.948 \times 21 / 21$ $= 19.91 / 21 \quad 22 / 21$
蹴込板	あり
蹴 込	30mm
段 鼻	あり 30mm

工事名 足柄上郡開成町中ノ名建売様邸新築工事


備考 心建設株式会社一級建築士事務所
一級建築士事務所 静岡県知事登録(3)第7498号 静岡県浜松市浜名区内野2987-1
一級 国土交通大臣登録 第344970号 織田 綾子 TEL:053-586-7337

管理者 設計者 担当者
日付 日付 日付
2026/07/23


図面名 1階 平面図,2階 平面図

縮尺 1/100

No. 2
WS26-16169

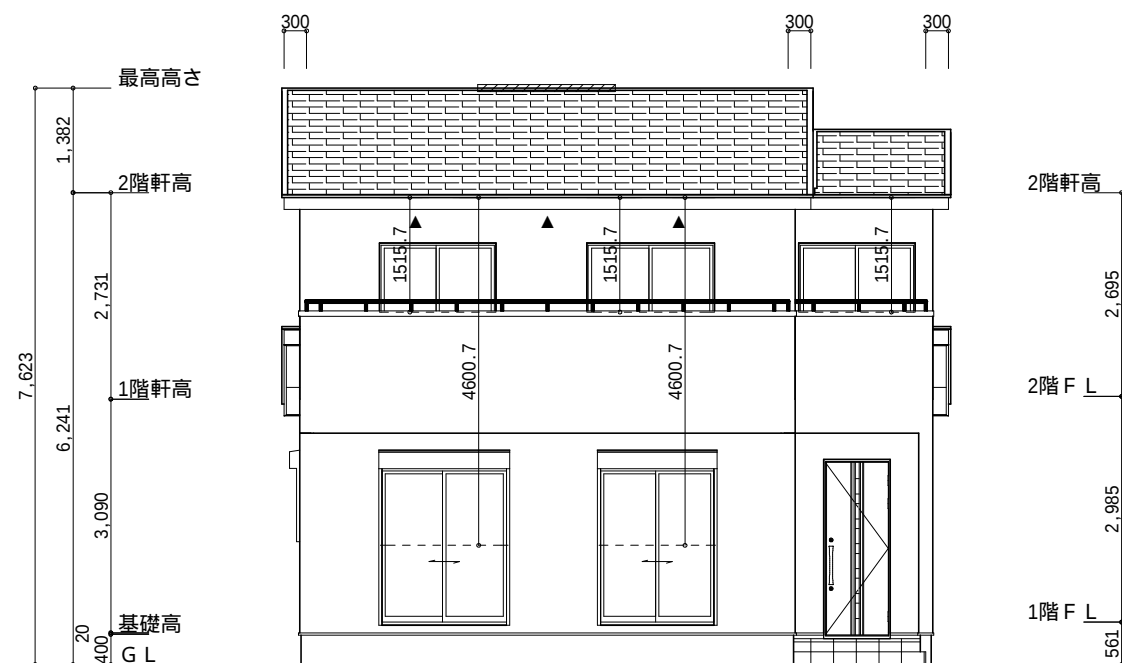

南側 立面図 S:1/100

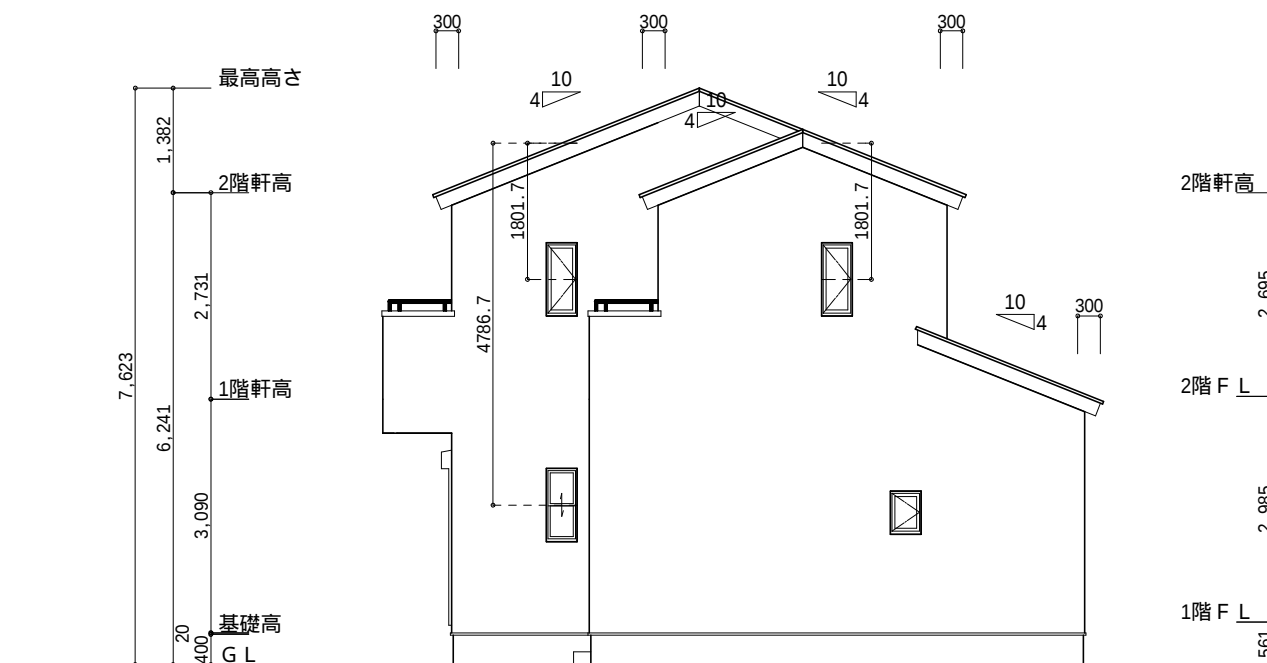

東側 立面図 S:1/100

小屋裏換気措置 (NBL 防火端部有孔板 8mm)
1枚あたりの有効開口面積: 0.00753m²

▲: 有孔板位置を示す


棟換気 (TOKO S型換気棟 2P)
有孔換気面積 0.0340m²/本

///: 換気棟を示す


2階 吸気: 47.20m² × 1/900 0.0525m²
0.00753m²/枚 × 7枚 = 0.0527m² > 0.0525m² OK

排気: 47.20m² × 1/1600 0.0295m²
0.0340m²/本 × 1本 = 0.0340m² > 0.0295m² OK

下屋 吸排気: 14.90m² × 1/250 0.0596m²
0.00753m²/枚 × 8枚 = 0.0602m² > 0.0596m² OK

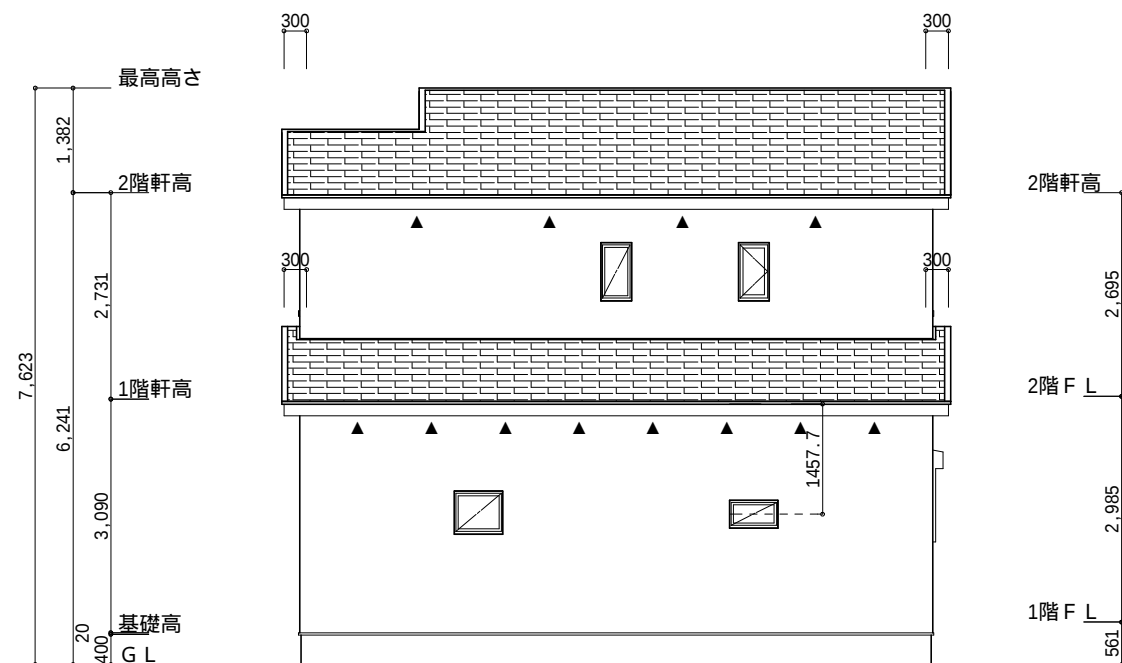

北側 立面図 S:1/100

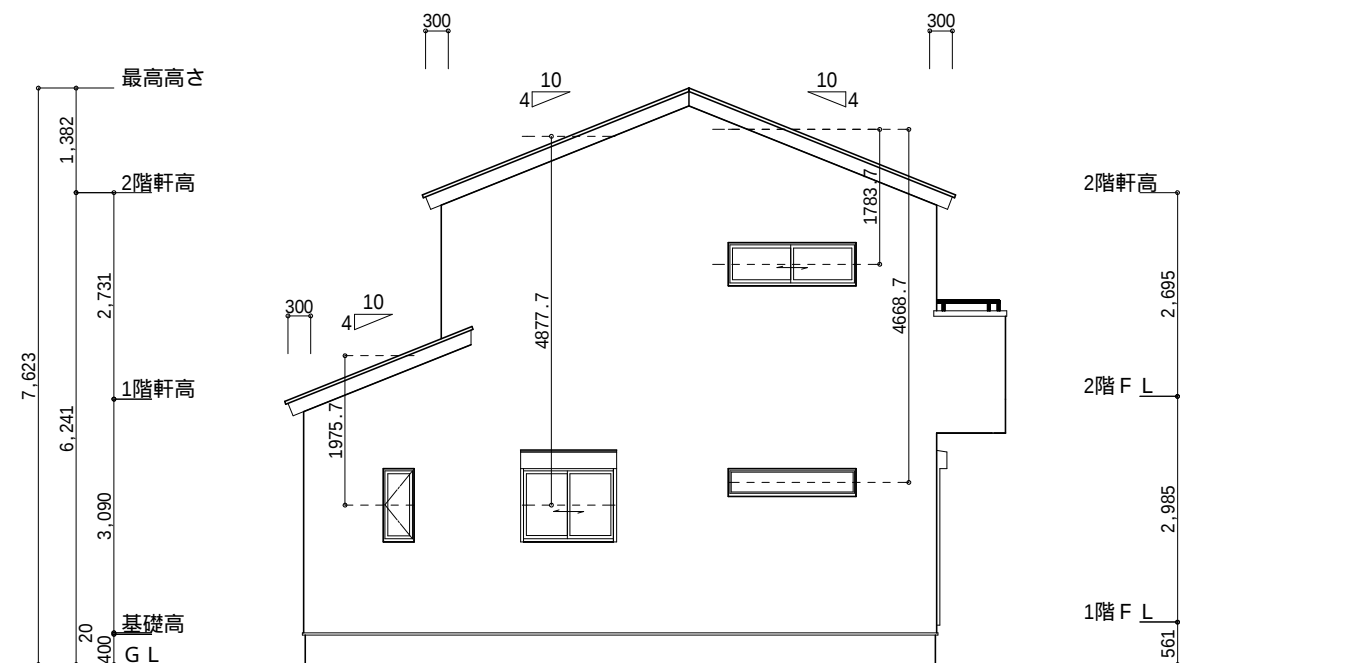

西側 立面図 S:1/100

工事名	足柄上郡開成町中ノ名建売様邸新築工事	心建設株式会社一級建築士事務所	管理者	設計者	担当者	図面名	縮尺	N o.
備考		一級建築士事務所 静岡県知事登録 (3) 第7498号 静岡県浜松市浜名区内野2987-1 一級 国土交通大臣登録 第344970号 織田 綾子 TEL:053-586-7337	日付	日付	日付	南側 立面図, 北側 立面図, 東側 立面図, 西側 立面図	1/100	3
					2026/07/23			