


太陽光あり

計画概要		
敷地概要	都市計画区域	都市計画区域内(市街化区域)
	用途地域	第2種中高層住居専用地域
	防火地域	指定なし
	指定建蔽率	60.00%
	指定容積率	150.00%
	高度地区	最高高さ20m(第一種)

トータル面積表 (㎡)		
敷地面積		187.45
建築面積		63.76
床面積	1階	60.45
	2階	44.71
延床面積		105.16
建蔽率	$(63.76/187.45) \times 100$	34.02%
容積率	$(105.16/187.45) \times 100$	56.11%

- 道路斜線・隣地斜線：明らかに適法
 - 平均地盤面：立面図にて算出
 - 雨水：道路側溝へ放流
 - 污水：公共下水道へ接続
- ※盛土規制法の許可対象となる工事無し

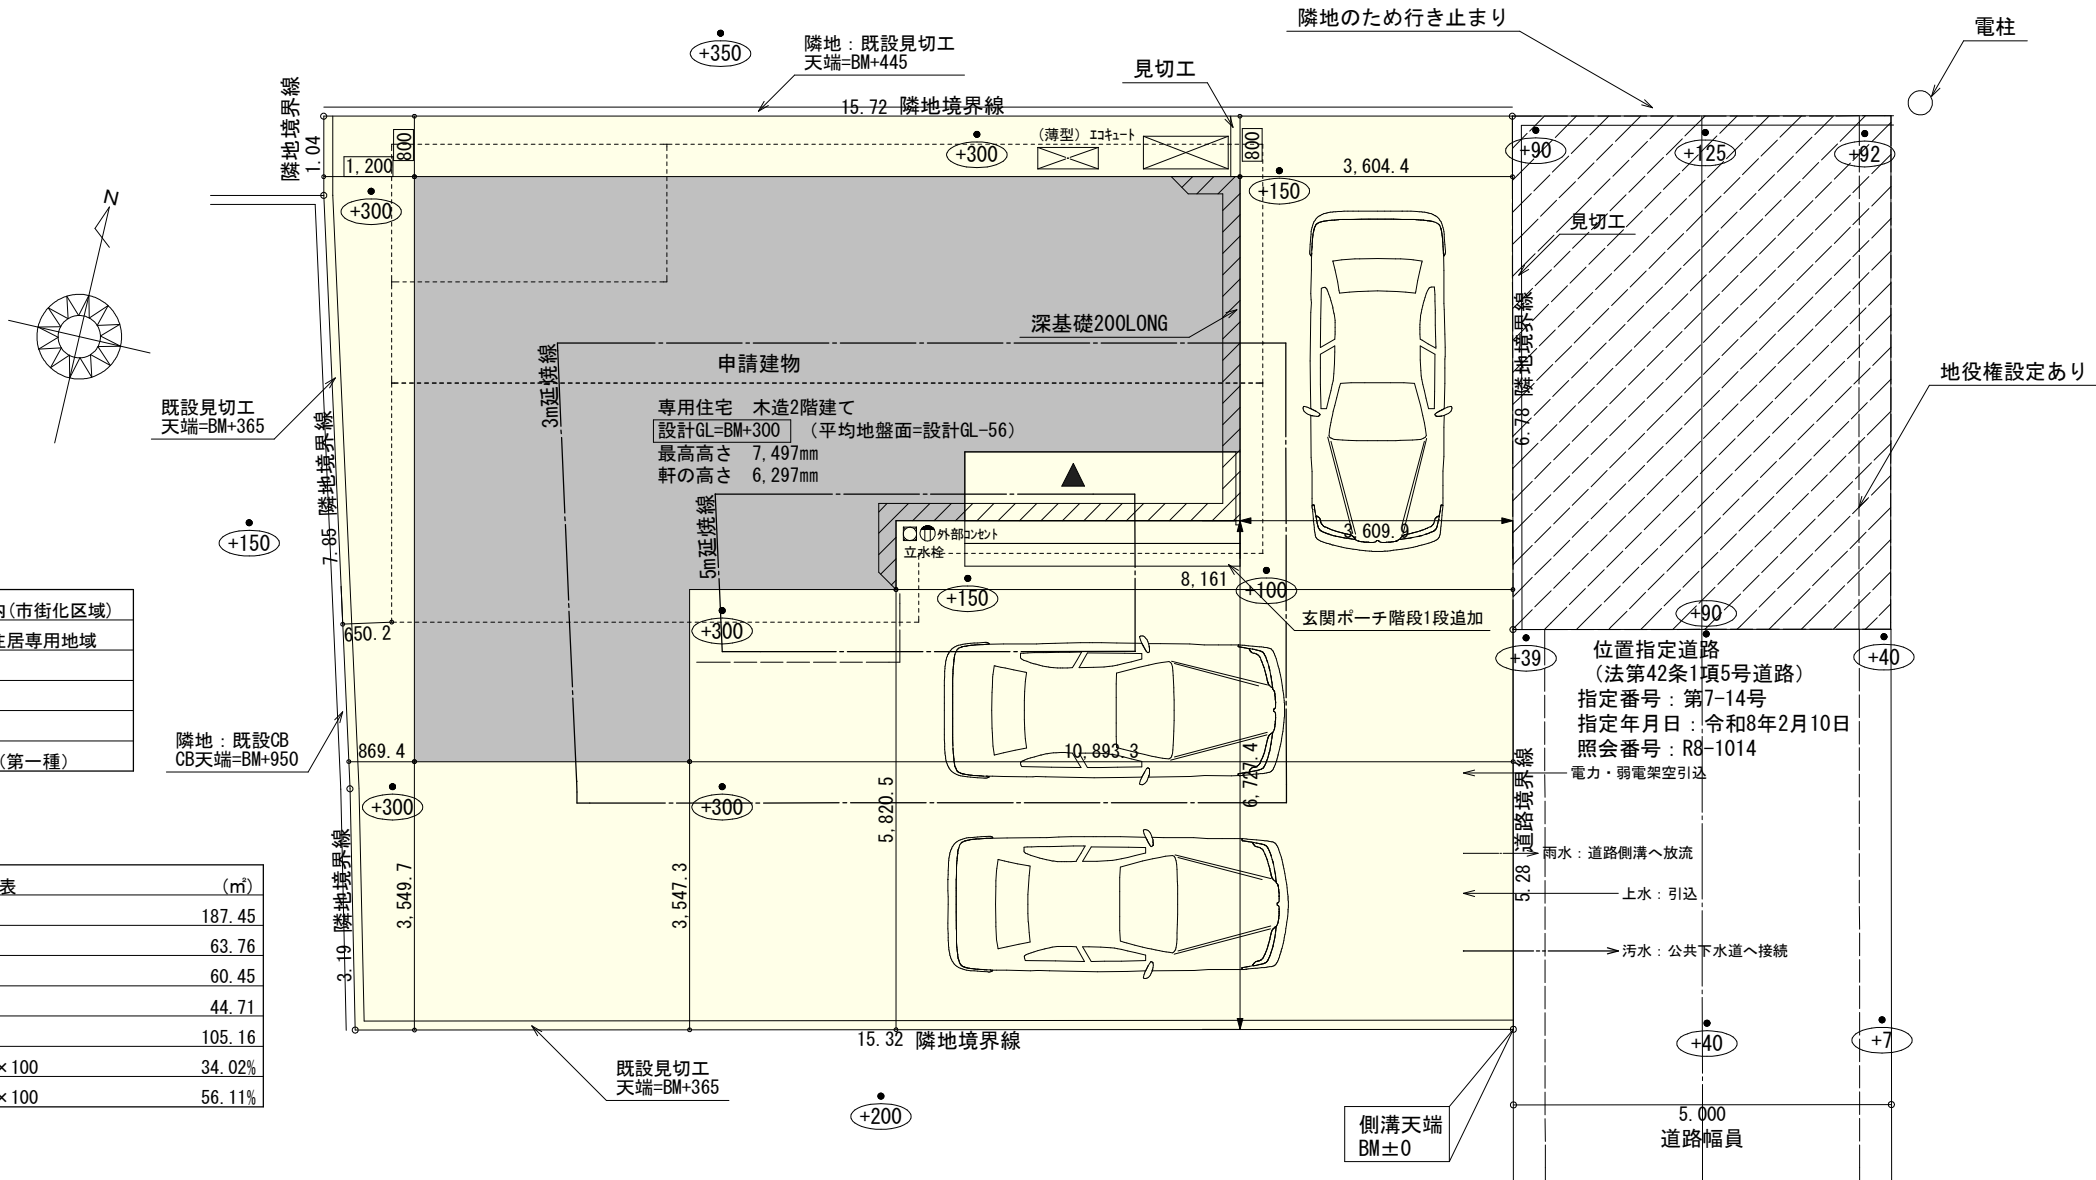

配置図 S:1/100

工事名	富士市松岡建売9期南棟様邸新築工事	心建設株式会社一級建築士事務所	管理者	設計者	担当者	図面名	縮尺	No.
備考		一級建築士事務所 静岡県知事登録 (3) 第7498号 静岡県浜松市浜名区内野2987-1 一級 国土交通大臣登録 第344970号 織田 綾子 TEL:053-586-7337	日付	日付	日付	配置図	1/100	1
				2026/07/13				まちせ

タガ-EXハイパ-仕様

床断熱材GPフォーム仕様

* 凡例

煙

煙式感知器

換気扇（壁用）

換気扇（天井用）

給気口100φ

アンダーカット等

管柱（105×105）


エアコン設置推奨場所

エアコン室外機設置推奨場所

※エアコンはお客様手配にて


※火気使用室内装
天井：PB9.5+準不燃クロスQM9397～QM9497
壁：PB12.5+準不燃クロスQM9397～QM9497

段 数	15段
階 高	2985
有効幅	W=780
蹴 上	R=199.0
踏 面	T=210.0
勾 配	$R \times 2 + T = 608.0$ $550 \leq 608.0 \leq 650$ $R / T = 0.948 \times 21 / 21$ $= 19.91 / 21 \leq 22 / 21$
蹴込板	あり
蹴 込	30mm
段 鼻	あり 30mm

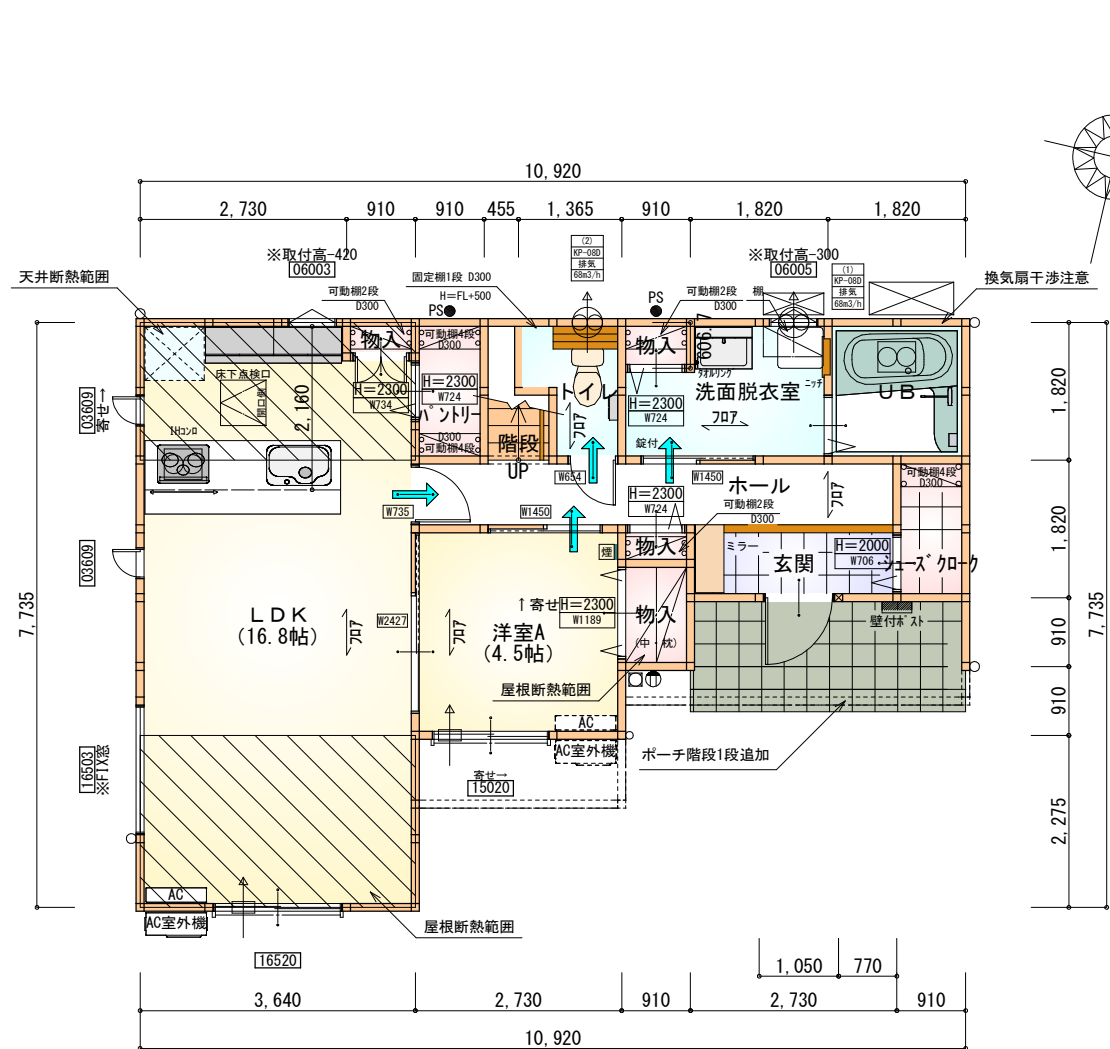


部 屋 名	面 積	m ² (帖)
階段	1.242	(0.8)
シューズクローク	1.656	(1.0)
玄関	2.484	(1.5)
物入	1.242	(0.8)
物入	0.414	(0.3)
物入	0.414	(0.3)
トイレ	2.070	(1.3)
物入	0.552	(0.3)
UB	3.312	(2.0)
洗面脱衣室	4.417	(2.7)
ホール	5.797	(3.5)
パントリー	1.656	(1.0)
LDK	27.741	(16.8)
洋室A	7.453	(4.5)
合 計	60.45	(36.8)

1階 平面図 S:1/100

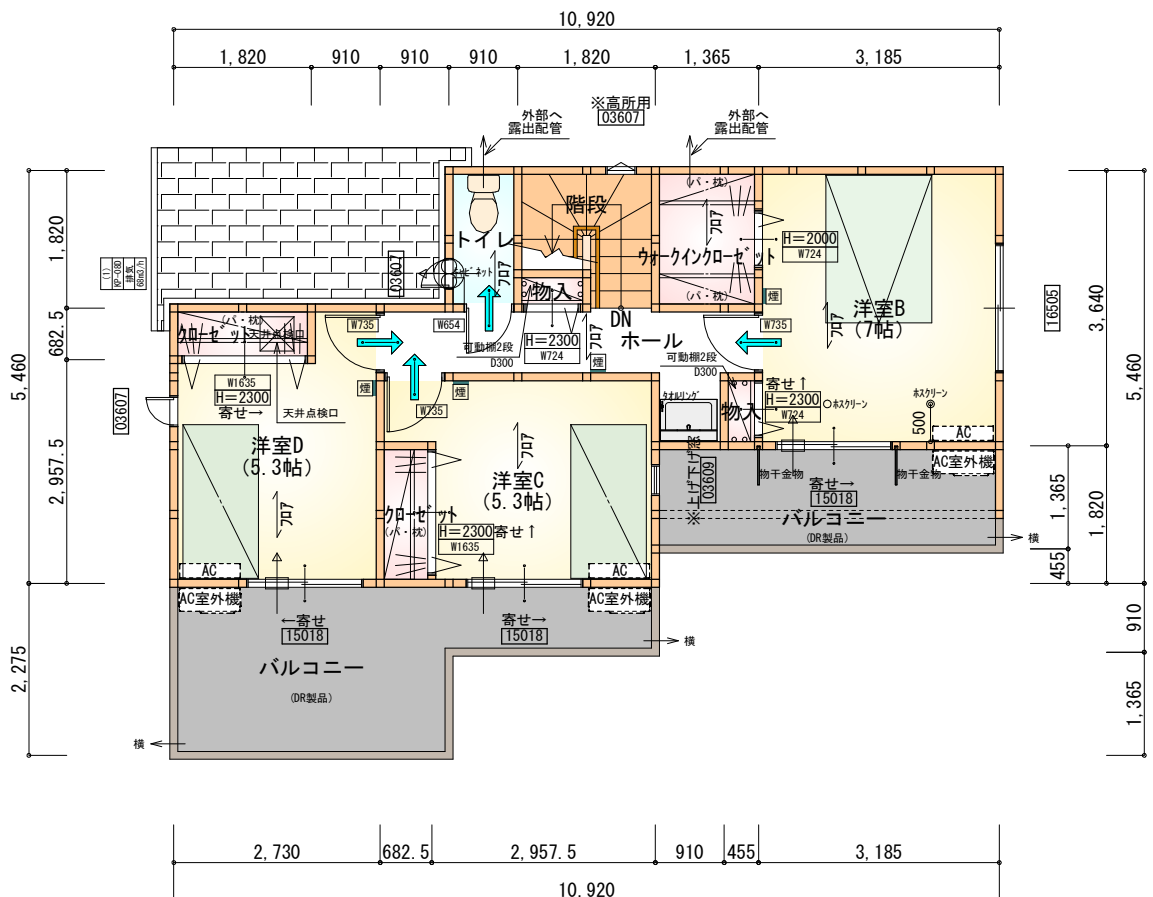


部 屋 名	面 積	m ² (帖)
階段	2.898	(1.8)
トイレ	1.656	(1.0)
ウォークインクローゼット	2.484	(1.5)
物入	0.414	(0.3)
クローゼット	1.242	(0.8)
クローゼット	1.242	(0.8)
物入	0.414	(0.3)
ホール	5.383	(3.3)
洋室B	11.593	(7.0)
洋室C	8.695	(5.3)
洋室D	8.695	(5.3)
合 計	44.71	(27.4)

2階 平面図 S:1/100

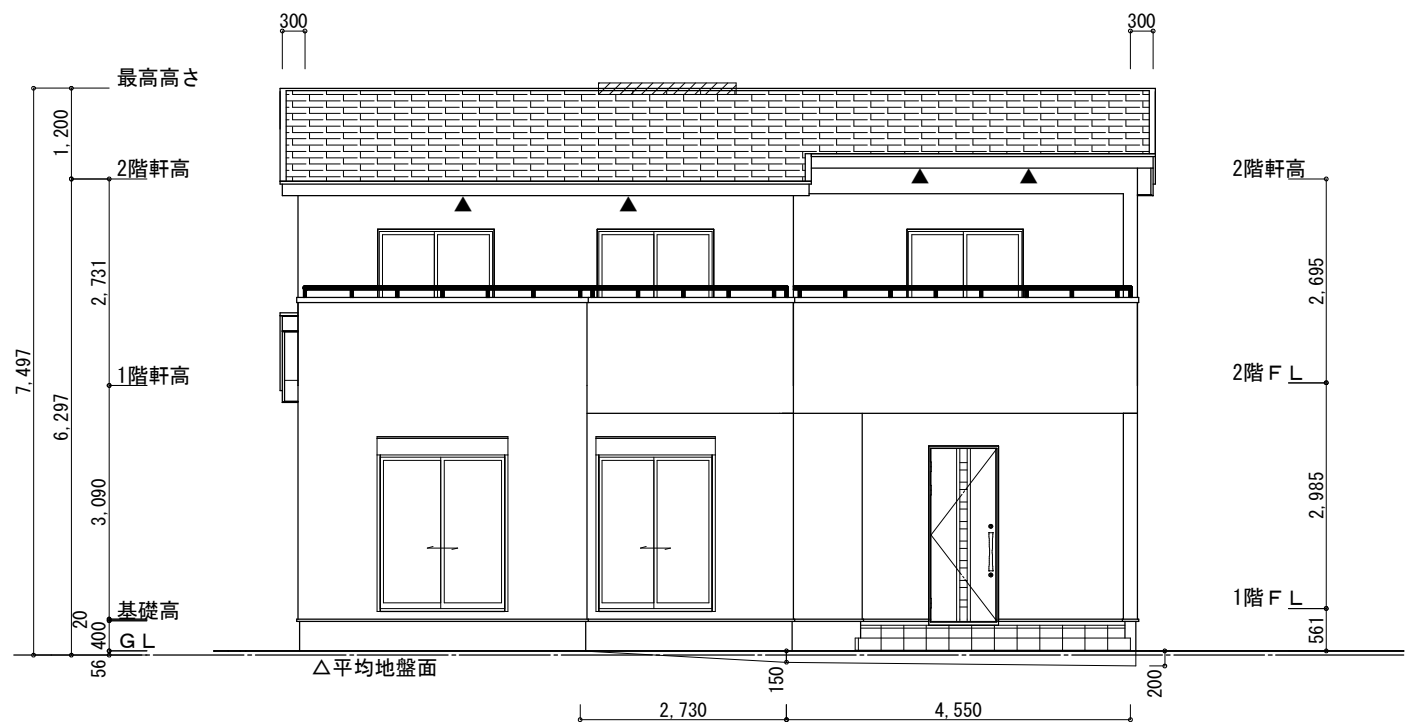

南側 立面図 S:1/100

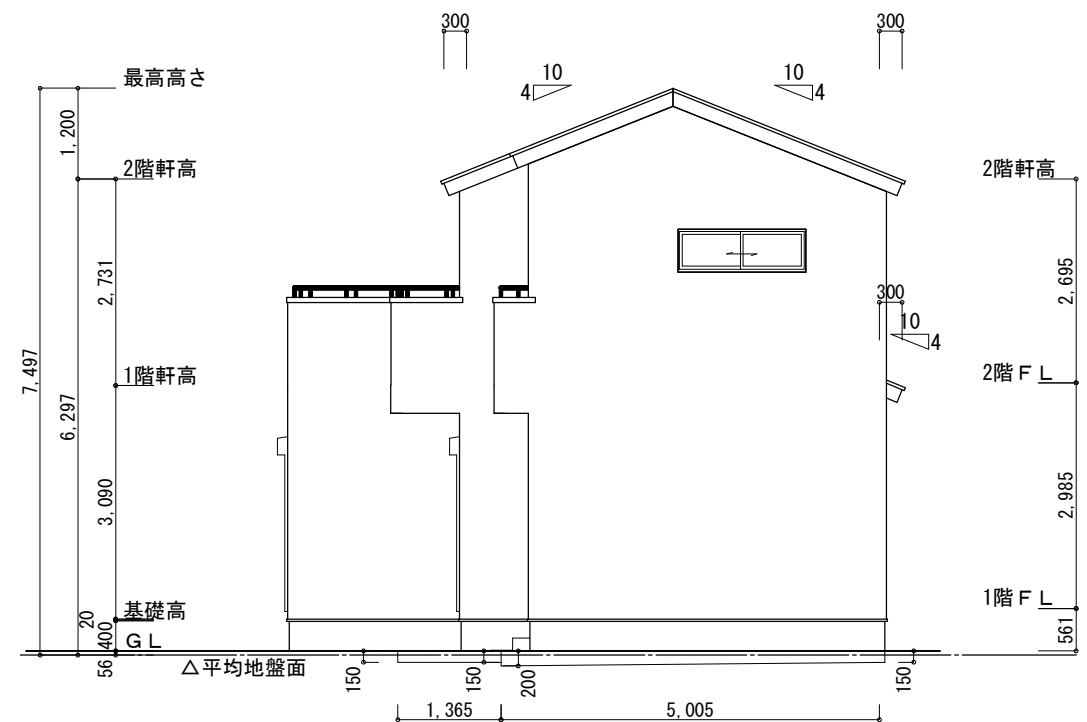

東側 立面図 S:1/100

※平均地盤の算定
南面: $0.15 \times 2.73 / 2 = 0.20475$
($0.20 + 0.15$) $\times 4.55 / 2 = 0.79625$
東面: $0.15 \times 1.365 = 0.20475$
($0.20 + 0.15$) $\times 5.005 / 2 = 0.875875$

2.081625 / 37.31 = 0.055792

∴ 平均地盤 = 設計GL-56

※小屋裏換気措置 (NBL 防火端部有孔板 8mm)
1枚あたりの有効開口面積: 0.00753


▲: 有孔板位置を示す

※棟換気 (トコ- 換気棟用 S型 2P)
有孔換気面積 0.034m²/本
: 換気棟を示す


2階 吸気: $44.71\text{m}^2 \times 1/900 \div 0.0497\text{m}^2$
 $0.00753\text{m}^2/\text{枚} \times 7\text{枚} = 0.0527\text{m}^2 > 0.0497\text{m}^2$ ∴ OK

排気: $44.71\text{m}^2 \times 1/1600 \div 0.0280\text{m}^2$
 $0.0340\text{m}^2/\text{本} \times 1\text{本} = 0.0340\text{m}^2 > 0.0280\text{m}^2$ ∴ OK

1階 吸排気: $6.62\text{m}^2 \times 1/250 \div 0.0265\text{m}^2$
 $0.00753\text{m}^2/\text{枚} \times 4\text{枚} = 0.0301\text{m}^2 > 0.0265\text{m}^2$ ∴ OK

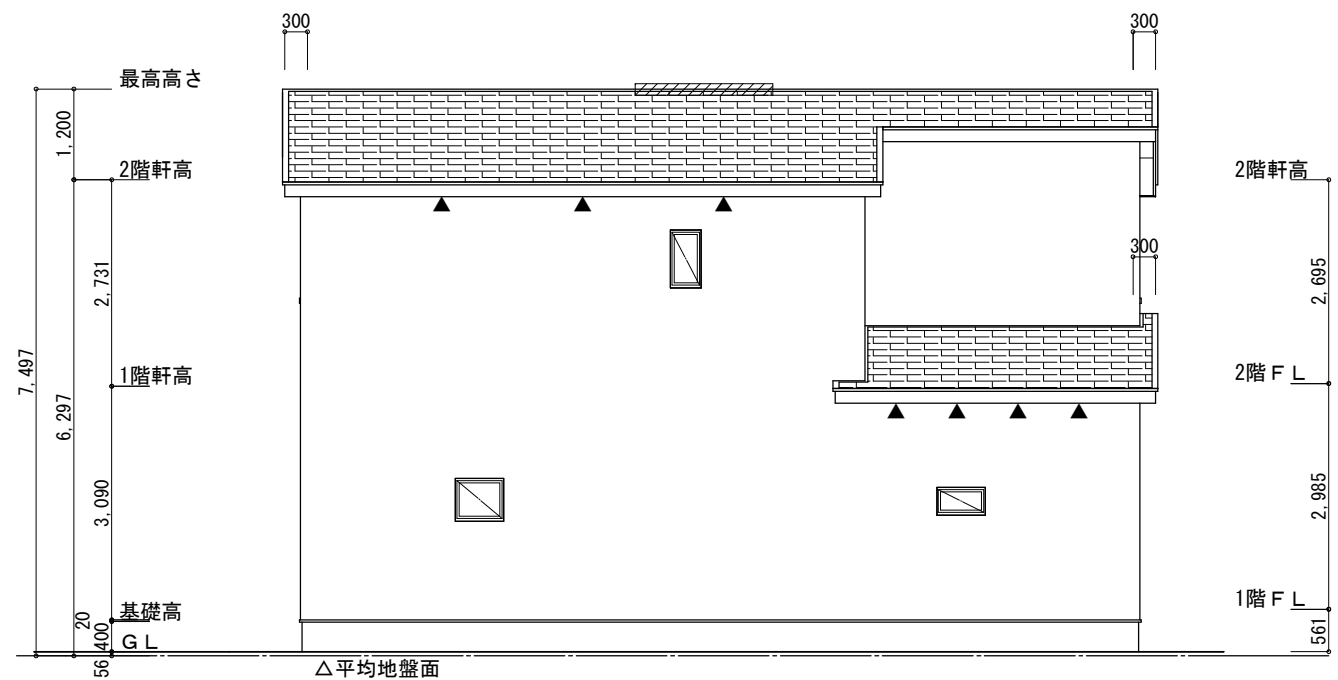

北側 立面図 S:1/100

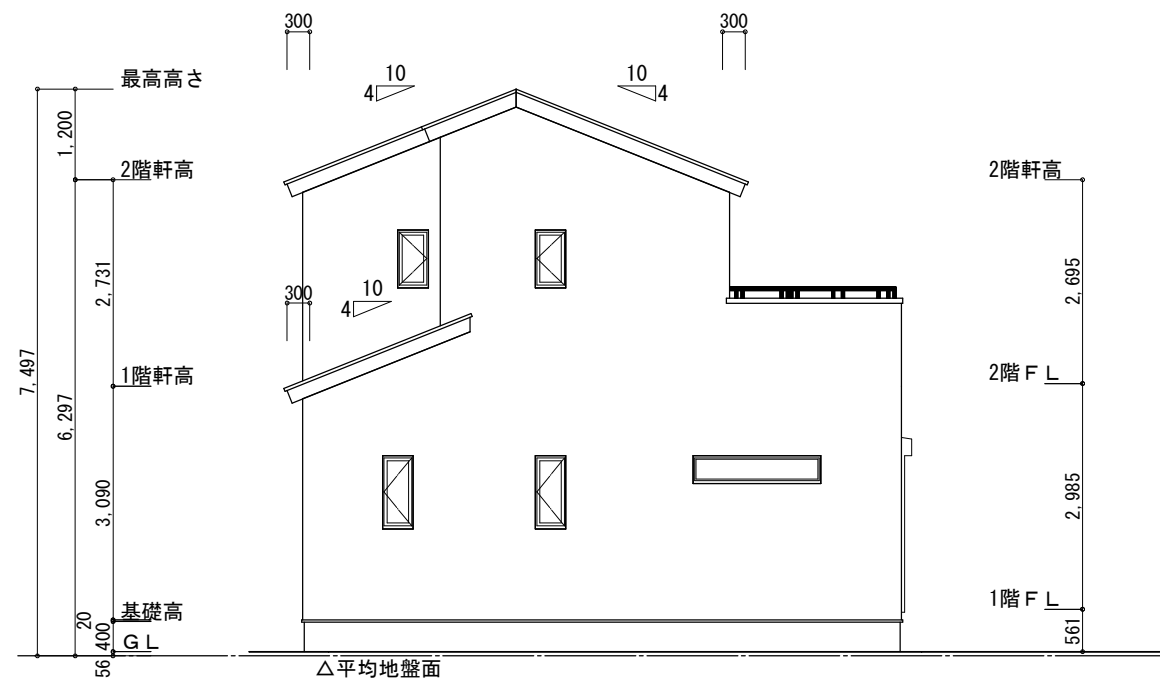

西側 立面図 S:1/100

工事名	富士市松岡建売9期南棟様邸新築工事	心建設株式会社一級建築士事務所	管理者	設計者	担当者	図面名	縮尺	No.
備考		一級建築士事務所 静岡県知事登録 (3) 第7498号 静岡県浜松市浜名区内野2987-1 一級 国土交通大臣登録 第344970号 織田 綾子 TEL: 053-586-7337	日付	日付 2026/07/07	日付	南側 立面図, 北側 立面図, 東側 立面図, 西側 立面図	1/100	3