


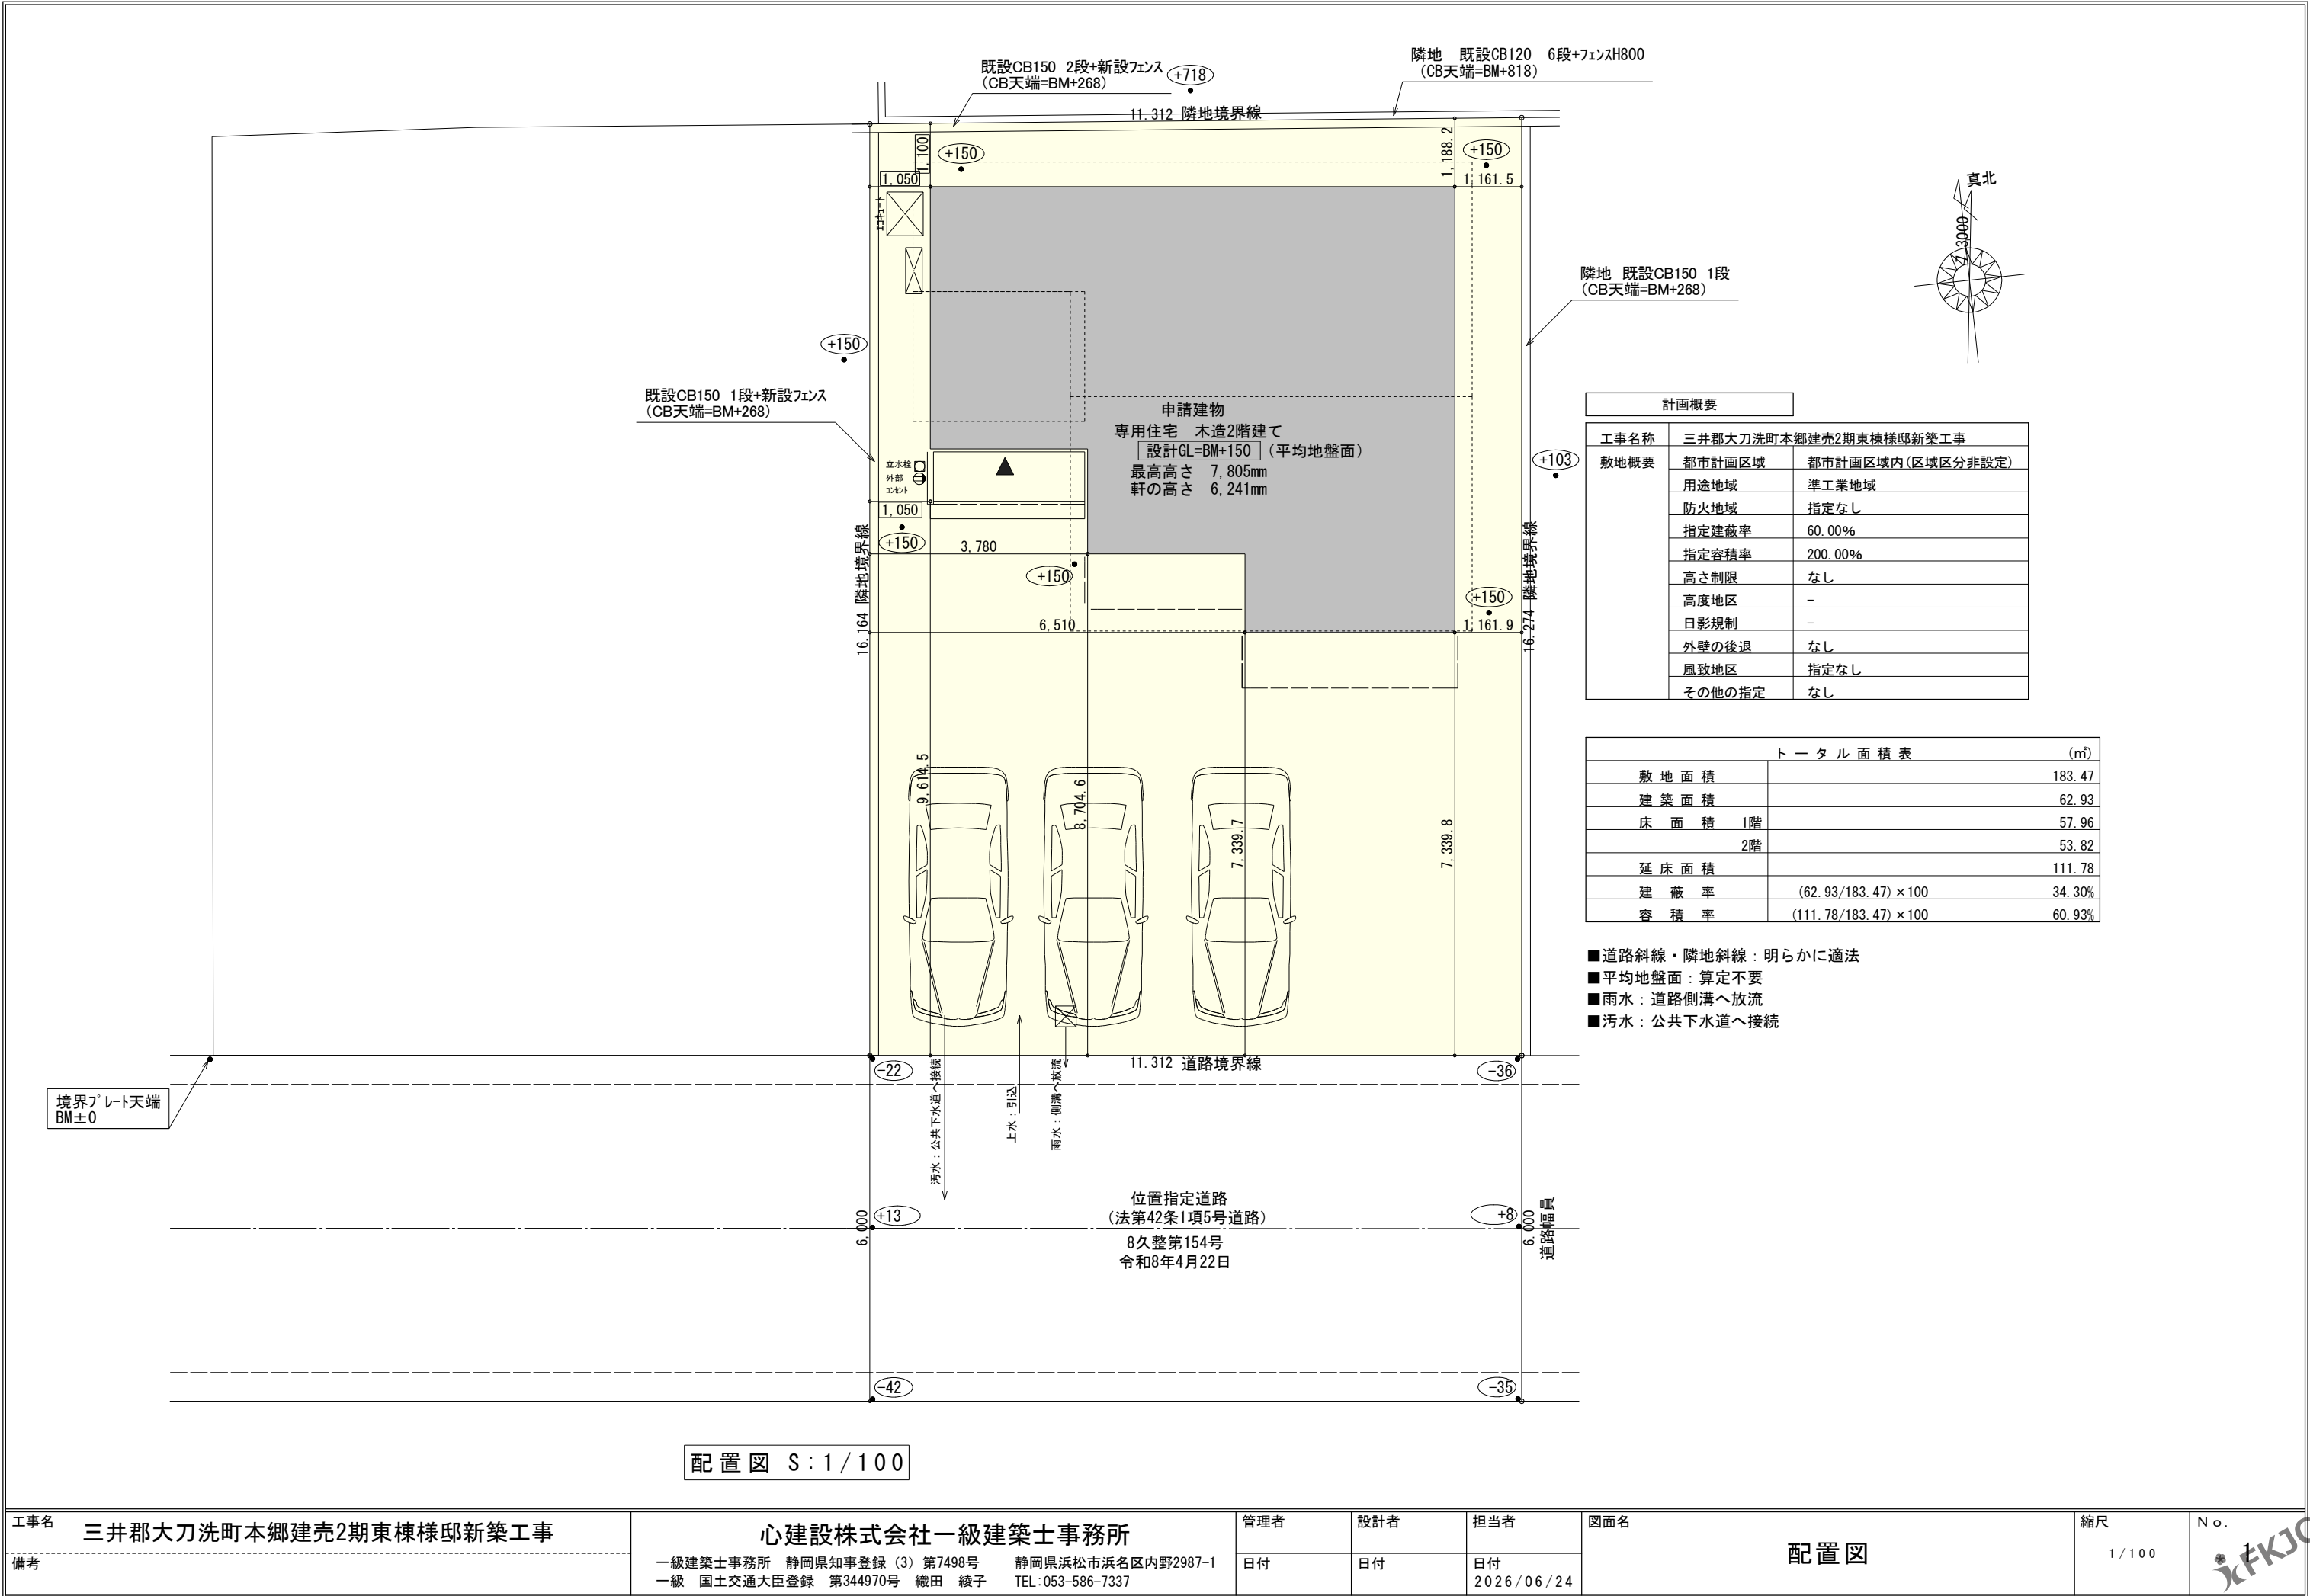

工事名	三井郡大刀洗町本郷建売2期東棟様邸新築工事	心建設株式会社一級建築士事務所	管理者	設計者	担当者	図面名	縮尺	No.
備考		一級建築士事務所 静岡県知事登録 (3) 第7498号 静岡県浜松市浜名区内野2987-1 一級 国土交通大臣登録 第344970号 織田 綾子 TEL:053-586-7337	日付	日付	日付	配置図	1/100	WS26-01107
					2026/06/24			

タイガ-EXハイパ-仕様

断熱等級5

* 凡例

- 煙 煙式感知器
- 換気扇 (壁用)
- 換気扇 (天井用)
- 給気口 100φ
- アンダーカット等
- 管柱 (105×105)
- エアコン設置推奨場所
- エアコン室外機設置推奨場所
- ※エアコンはお客様手配にて


※火気使用室内装

天井：PB9. 5+準不燃クロスQM9397～QM9497

壁：PB12. 5+準不燃クロスQM9397～QM9497

段 数	15段
階 高	2985
有効幅	W=780
蹴 上	R=199. 0
踏 面	T=210. 0
勾 配	$R \times 2 + T = 608. 0$ $550 \leq 608. 0 \leq 650$ $R / T = 0. 948 \times 21 / 21$ $= 19. 91 / 21 \leq 22 / 21$
蹴込板	あり
蹴 込	30mm
段 鼻	あり 30mm


キッチンのダクトは内面が滑らかなもの（スパイラルダクト等）とし、
不燃材料（ロックウール等）により被覆

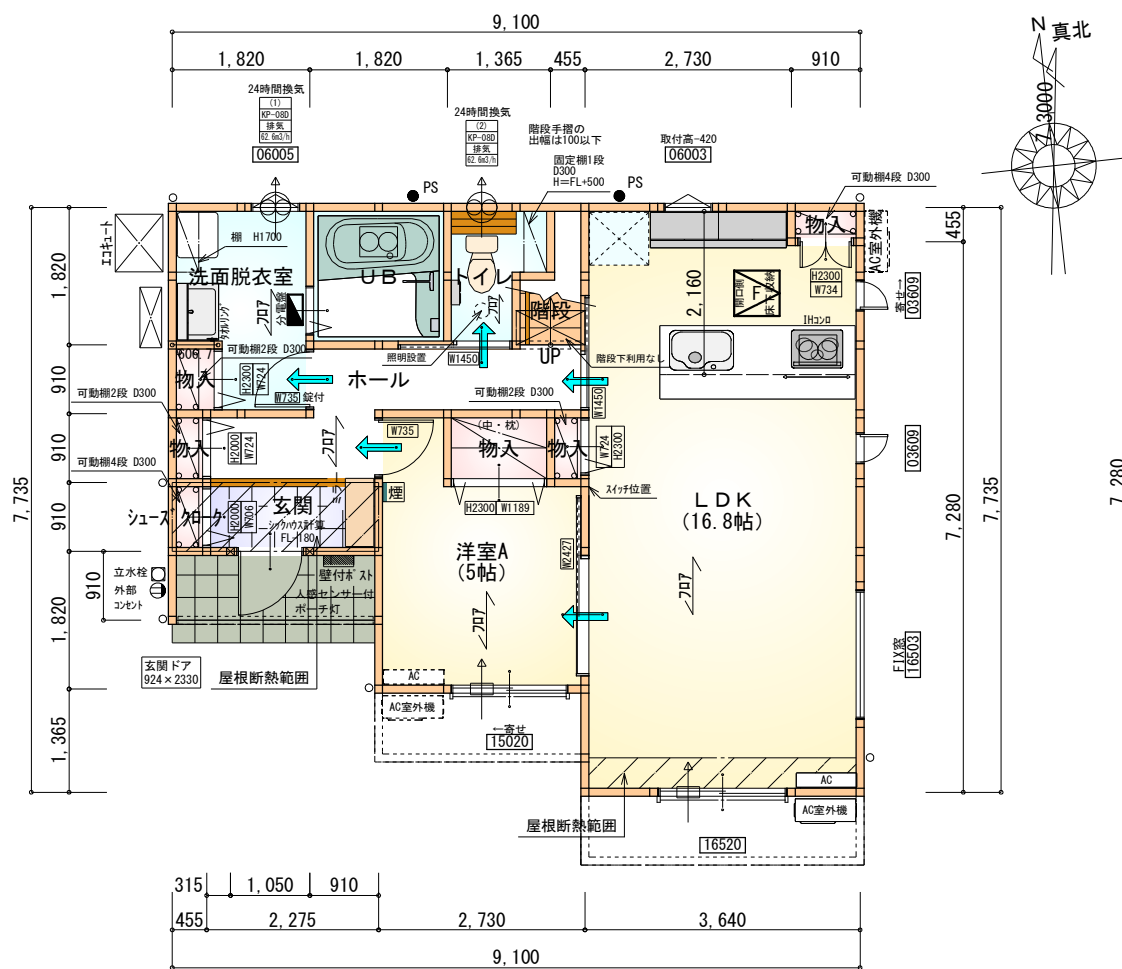

部 屋 名	面 積	m ² (帖)
物入	0. 414	(0. 3)
シューズクロ-ク	0. 414	(0. 3)
洗面脱衣室	4. 417	(2. 7)
UB	3. 312	(2. 0)
物入	0. 552	(0. 3)
物入	0. 414	(0. 3)
玄関	2. 070	(1. 3)
トイレ	2. 070	(1. 3)
階段	1. 242	(0. 8)
物入	0. 414	(0. 3)
物入	1. 242	(0. 8)
ホール	5. 383	(3. 3)
洋室A	8. 281	(5. 0)
LDK	27. 741	(16. 8)
合 計	57. 96	(35. 5)

床下点検口：600×600

1階 平面図 S:1/100

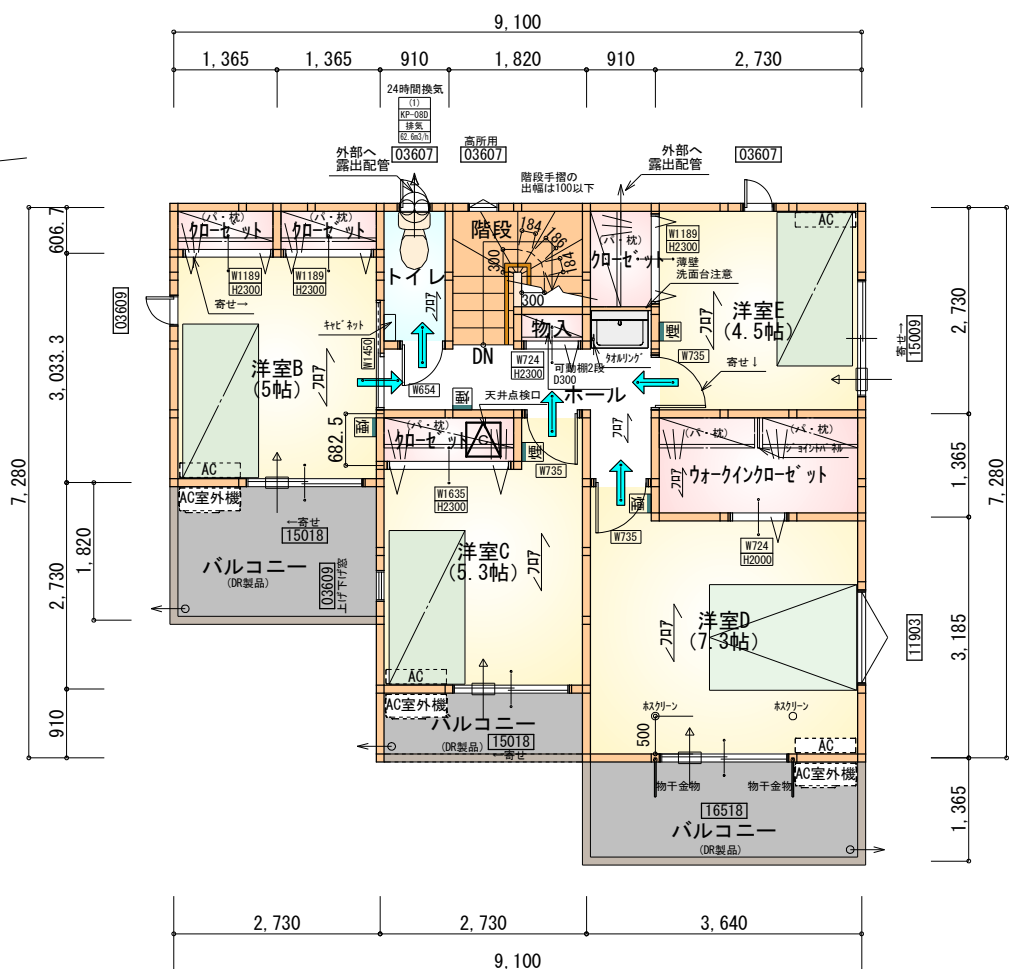

部 屋 名	面 積	m ² (帖)
トイレ	1. 656	(1. 0)
クロ-ゼット	1. 242	(0. 8)
ウォークインクロ-ゼット	3. 726	(2. 3)
ホール	4. 555	(2. 8)
物入	0. 414	(0. 3)
クロ-ゼット	1. 242	(0. 8)
洋室C	8. 695	(5. 3)
階段	2. 898	(1. 8)
クロ-ゼット	0. 828	(0. 5)
クロ-ゼット	0. 828	(0. 5)
洋室B	8. 281	(5. 0)
洋室D	12. 007	(7. 3)
洋室E	7. 453	(4. 5)
合 計	53. 82	(32. 9)

天井点検口：450×450

2階 平面図 S:1/100

工事名 三井郡大刀洗町本郷建売2期東棟様邸新築工事

備考

心建設株式会社一級建築士事務所

一級建築士事務所 静岡県知事登録 (3) 第7498号 静岡県浜松市浜名区内野2987-1
一級 国土交通大臣登録 第344970号 織田 綾子 TEL:053-586-7337

管理者

日付

設計者

日付

担当者

日付

2026/06/24

図面名

1階 平面図, 2階 平面図

縮尺

1/100


No.

FKJC

WS26-01107



南側 立面図 S:1/100

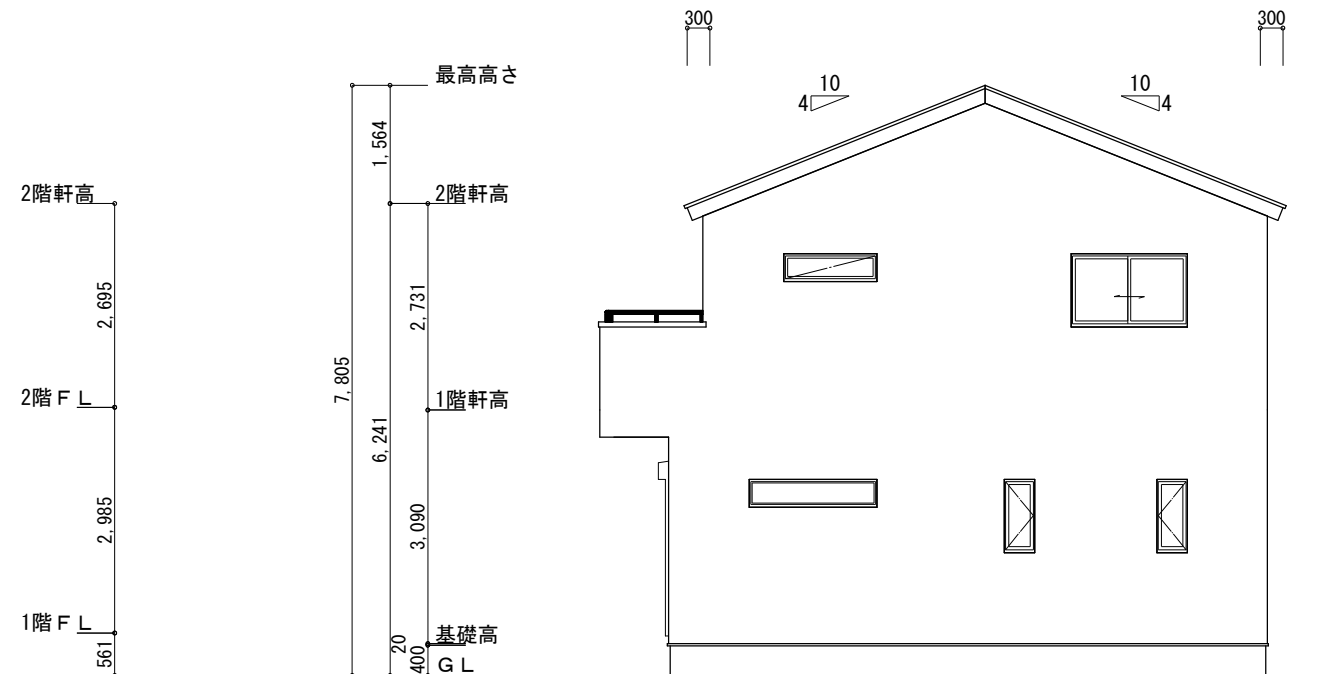

東側 立面図 S:1/100


※小屋裏換気措置 (NBL 防火端部有孔板 8mm)
1枚あたりの有効開口面積: 0.00753㎡

▲: 有孔板位置を示す


※棟換気 (TOKO S型換気棟 2P)
有孔換気面積 0.0340㎡/本
//: 換気棟を示す

2階 吸気: $53.82\text{㎡} \times 1/900 \div 0.0598\text{㎡}$
 $0.00753\text{㎡/枚} \times 8 = 0.0602\text{㎡} > 0.0598\text{㎡}$ ∴OK

排気: $53.82\text{㎡} \times 1/1600 \div 0.0337\text{㎡}$
 $0.0340\text{㎡/本} \times 1\text{本} = 0.0340\text{㎡} > 0.0337\text{㎡}$ ∴OK

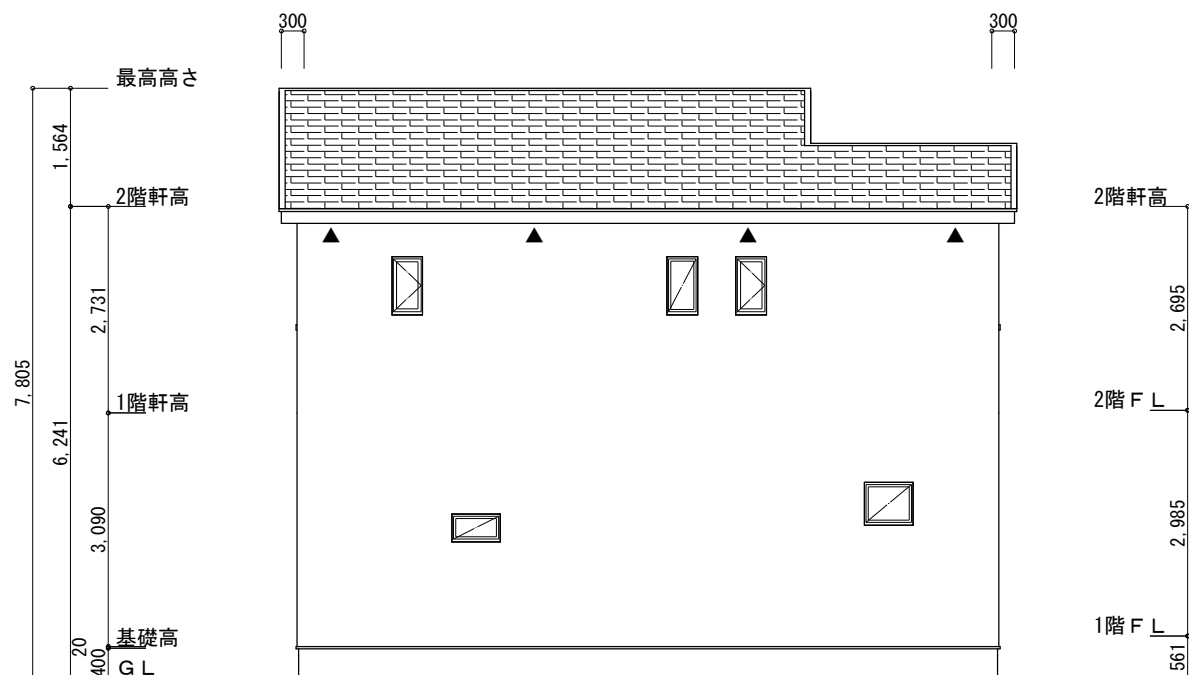


北側 立面図 S:1/100

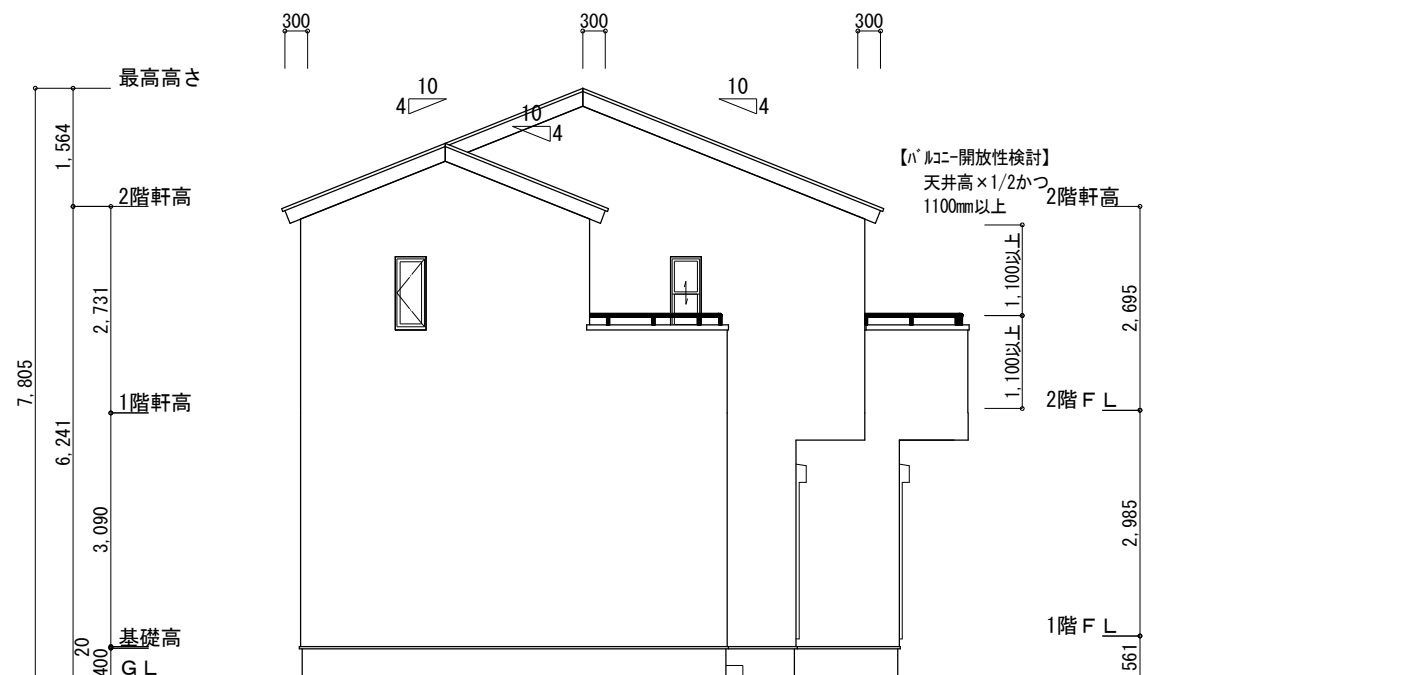


西側 立面図 S:1/100

工事名	三井郡大刀洗町本郷建売2期東棟様邸新築工事	心建設株式会社一級建築士事務所	管理者	設計者	担当者	図面名	縮尺	No.
備考		一級建築士事務所 静岡県知事登録 (3) 第7498号 静岡県浜松市浜名区内野2987-1 一級 国土交通大臣登録 第344970号 織田 綾子 TEL:053-586-7337	日付	日付	日付	南側 立面図, 北側 立面図, 東側 立面図, 西側 立面図	1/100	
					2026/04/30			

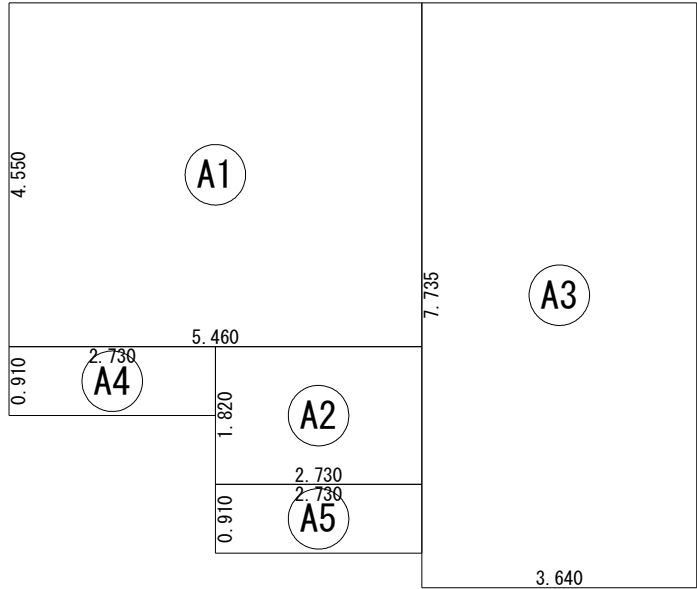


建 築 面 積 表			
	形 状	計 算 式	面 積
Ⓐ1	矩形	5.460×4.550	24.8430
Ⓐ2	矩形	2.730×1.820	4.9686
Ⓐ3	矩形	3.640×7.735	28.1554
Ⓐ4	矩形	2.730×0.910	2.4843
Ⓐ5	矩形	2.730×0.910	2.4843
		計(㎡)	計(坪)
合計		62.93	19.03

建築面積求積図 S:1/100

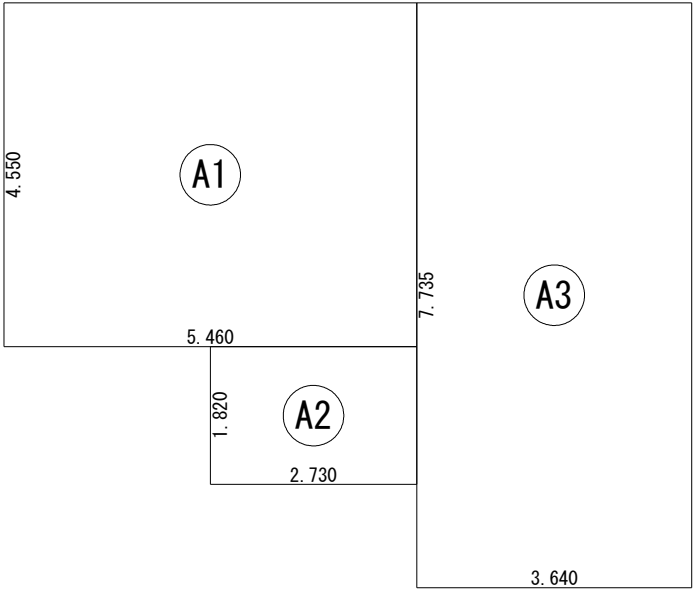

床 面 積 表<1階>			
	形 状	計 算 式	面 積
Ⓐ1	矩形	5.460×4.550	24.8430
Ⓐ2	矩形	2.730×1.820	4.9686
Ⓐ3	矩形	3.640×7.735	28.1554
		計(㎡)	計(坪)
合計		57.96	17.53

1階 床面積求積図 S:1/100

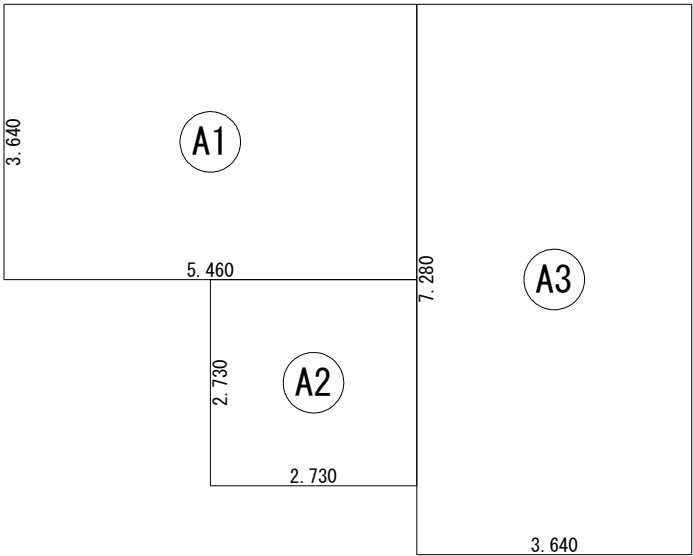

床 面 積 表<2階>			
	形 状	計 算 式	面 積
Ⓐ1	矩形	5.460×3.640	19.8744
Ⓐ2	矩形	2.730×2.730	7.4529
Ⓐ3	矩形	3.640×7.280	26.4992
		計(㎡)	計(坪)
合計		53.82	16.28

2階 床面積求積図 S:1/100