



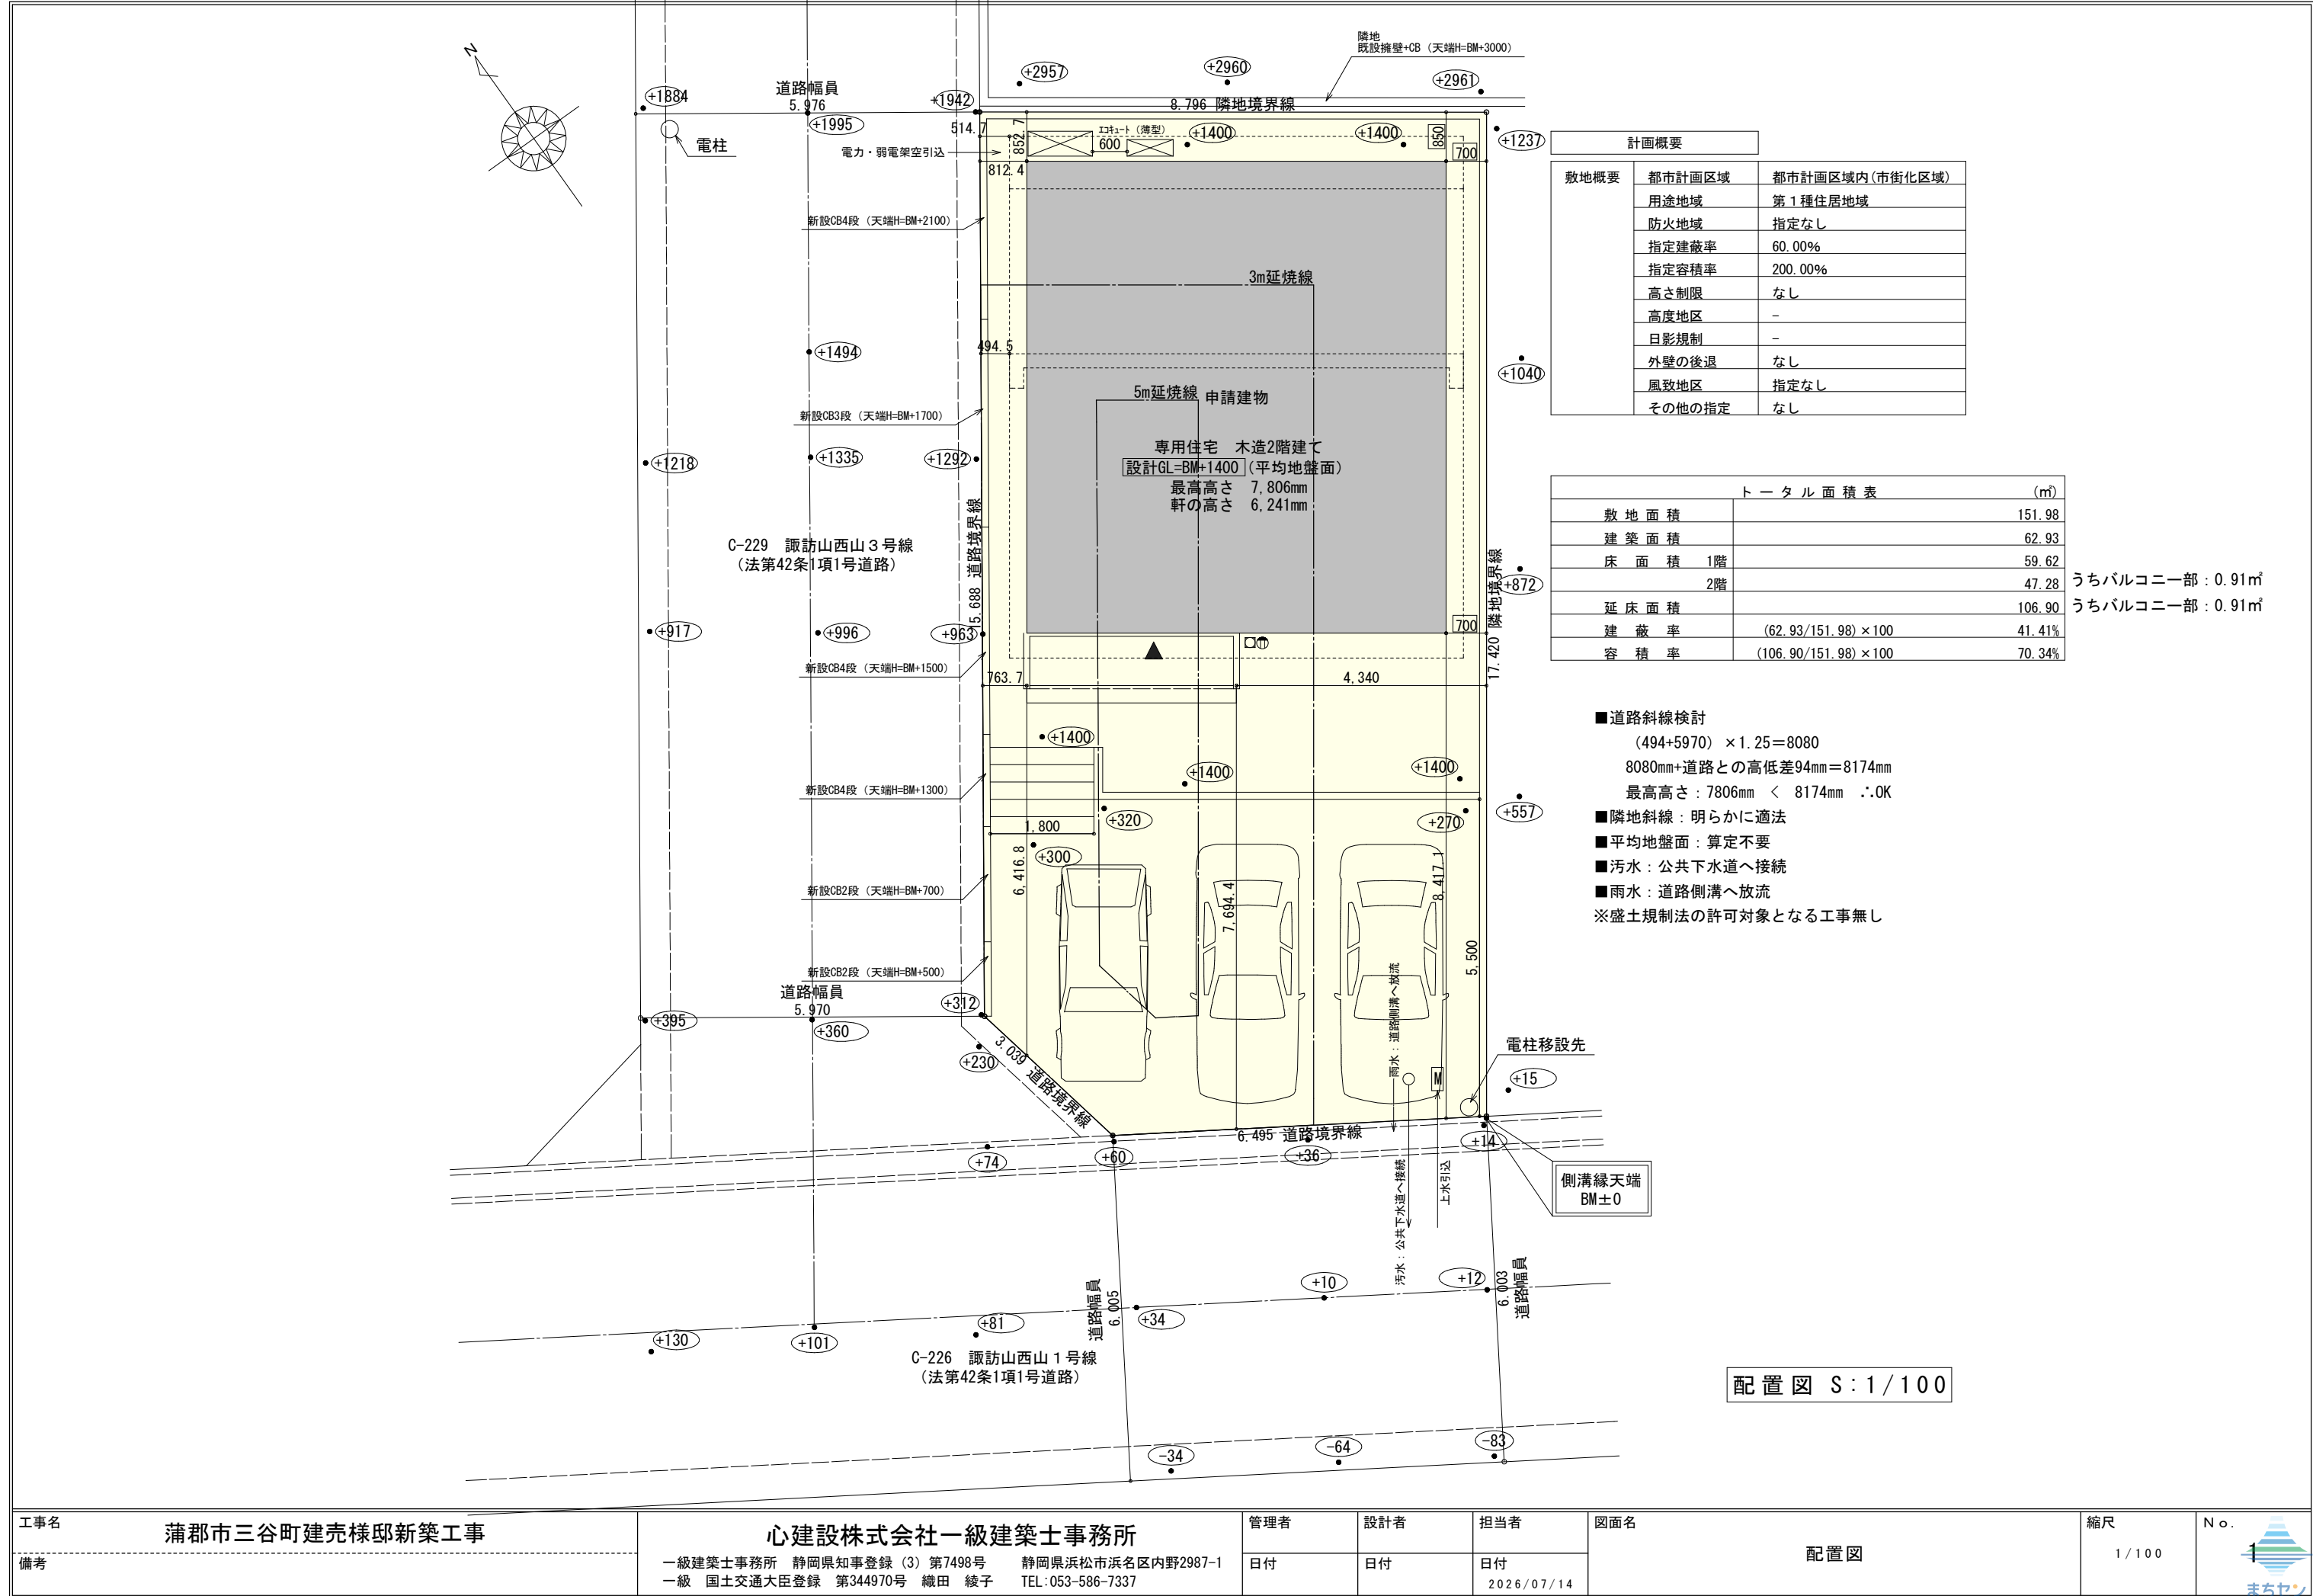


|     |                |                                                                                               |     |     |            |     |       |     |
|-----|----------------|-----------------------------------------------------------------------------------------------|-----|-----|------------|-----|-------|-----|
| 工事名 | 蒲郡市三谷町建売様邸新築工事 | 心建設株式会社一級建築士事務所                                                                               | 管理者 | 設計者 | 担当者        | 図面名 | 縮尺    | No. |
| 備考  |                | 一級建築士事務所 静岡県知事登録 (3) 第7498号 静岡県浜松市浜名区内野2987-1<br>一級 国土交通大臣登録 第344970号 織田 綾子 TEL: 053-586-7337 | 日付  | 日付  | 日付         | 配置図 | 1/100 | 1   |
|     |                |                                                                                               |     |     | 2026/07/14 |     |       | まちせ |

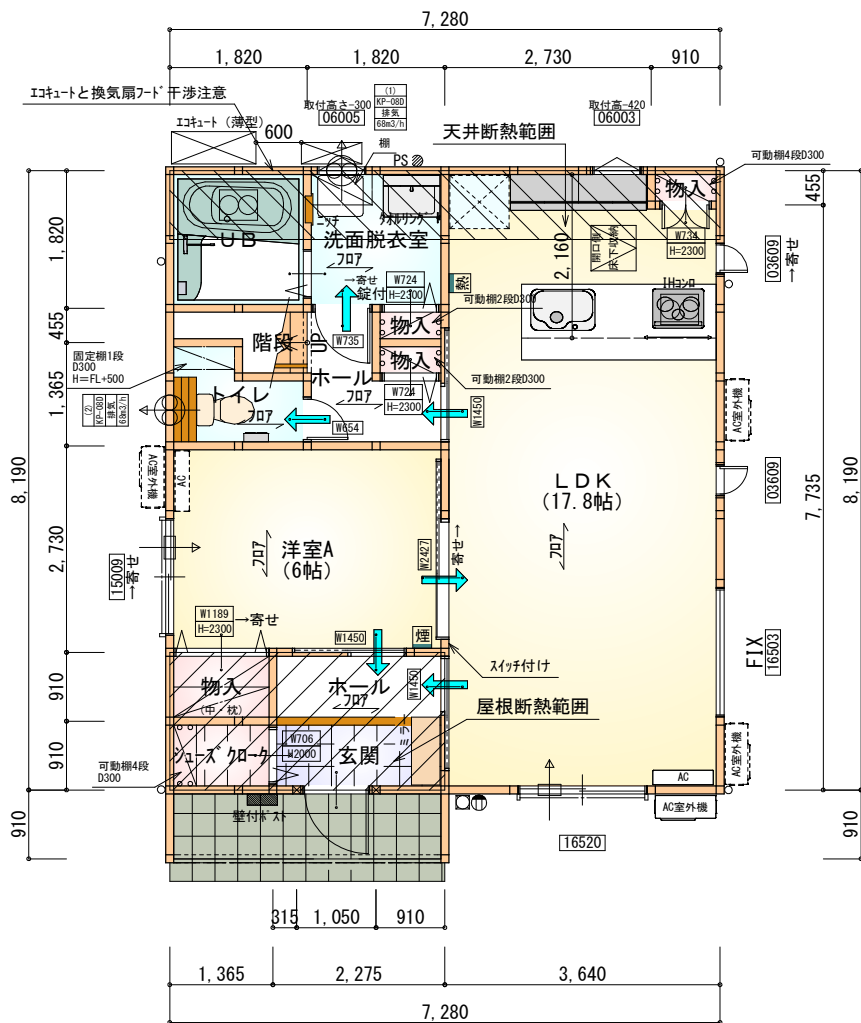

| 部屋名      | 面積     | ㎡(帖)   |
|----------|--------|--------|
| 物入       | 0.414  | (0.3)  |
| ホール      | 2.070  | (1.3)  |
| シューズクローク | 1.242  | (0.8)  |
| 玄関       | 2.070  | (1.3)  |
| トイレ      | 2.070  | (1.3)  |
| 階段       | 1.242  | (0.8)  |
| LDK      | 29.398 | (17.8) |
| 洋室A      | 9.937  | (6.0)  |
| 物入       | 0.414  | (0.3)  |
| 物入       | 0.414  | (0.3)  |
| ホール      | 2.484  | (1.5)  |
| 洗面脱衣室    | 3.312  | (2.0)  |
| 物入       | 1.242  | (0.8)  |
| UB       | 3.312  | (2.0)  |
| 合計       | 59.62  | (36.5) |

1階 平面図 S:1/100

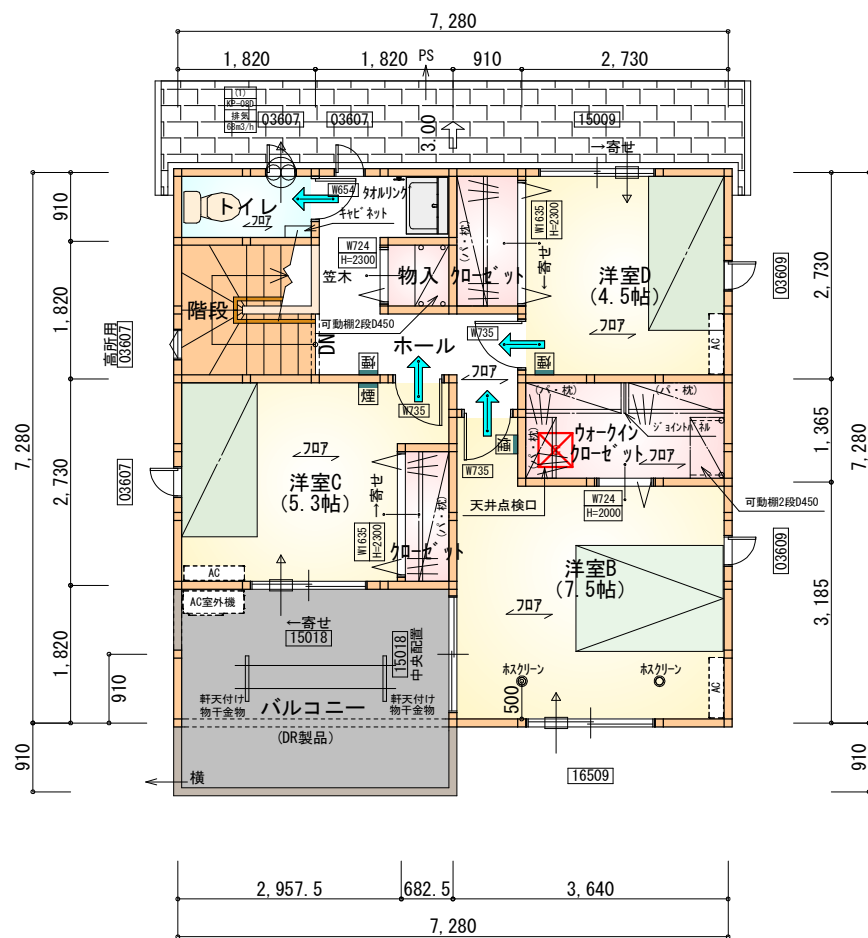

| 部屋名          | 面積     | ㎡(帖)   |
|--------------|--------|--------|
| 階段           | 3.312  | (2.0)  |
| トイレ          | 1.656  | (1.0)  |
| 洋室C          | 8.695  | (5.3)  |
| 洋室D          | 7.453  | (4.5)  |
| ウォークインクローゼット | 3.726  | (2.3)  |
| クローゼット       | 1.656  | (1.0)  |
| クローゼット       | 1.242  | (0.8)  |
| 物入           | 0.828  | (0.5)  |
| ホール          | 5.383  | (3.3)  |
| 洋室B          | 12.422 | (7.5)  |
| 合計           | 46.37  | (28.2) |

1・2階合計：105.99㎡

2階 平面図 S:1/100

タイガーEXハイパ仕様

床断熱材GPフォーム仕様

\* 凡例

- 煙 煙感感知器
- 換気扇 (壁用)
- 換気扇 (天井用)
- 給気口 100φ
- アンダーカット等
- 管柱 (105×105)
- エアコン設置推奨場所
- エアコン室外機設置推奨場所
- ※エアコンはお客様手配にて


※火気使用室内装

天井：PB9.5+準不燃クロスQM9397～QM9497


壁：PB12.5+準不燃クロスQM9397～QM9497

|     |   |
|-----|---|
| 段数  | 15段   |
| 階高  | 2985   |
| 有効幅 | W=780   |
| 蹴上  | R=199.0   |
| 踏面  | T=210.0   |
| 勾配  | $R \times 2 + T = 608.0$<br>$550 \leq 608.0 \leq 650$<br>$R / T = 0.948 \times 21 / 21$<br>$= 19.91 / 21 \leq 22 / 21$ |
| 蹴込板 | あり   |
| 蹴込  | 30mm   |
| 段鼻  | あり 30mm   |

|     |                |                                                                                              |     |     |            |                |       |     |
|-----|----------------|----------------------------------------------------------------------------------------------|-----|-----|------------|----------------|-------|-----|
| 工事名 | 蒲郡市三谷町建売様邸新築工事 | 心建設株式会社一級建築士事務所                                                                              | 管理者 | 設計者 | 担当者        | 図面名            | 縮尺    | No. |
| 備考  |                | 一級建築士事務所 静岡県知事登録 (3) 第7498号 静岡県浜松市浜名区内野2987-1<br>一級 国土交通大臣登録 第344970号 織田 綾子 TEL:053-586-7337 | 日付  | 日付  | 日付         | 1階 平面図, 2階 平面図 | 1/100 | 2   |
|     |                |                                                                                              |     |     | 2026/07/14 |                |       |     |

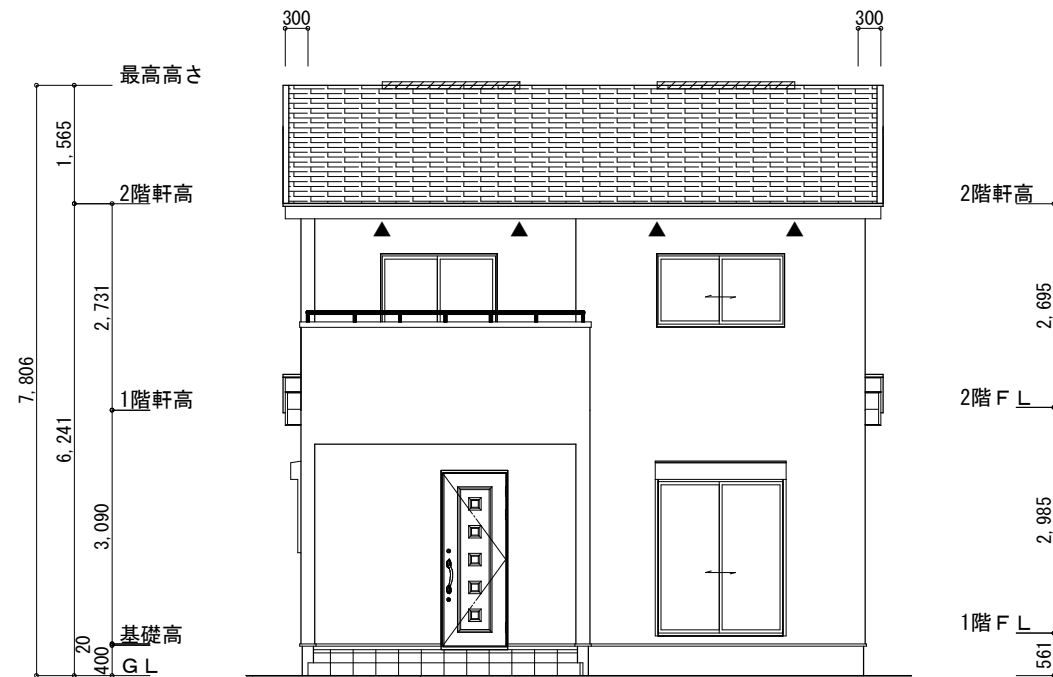

南側 立面図 S:1/100

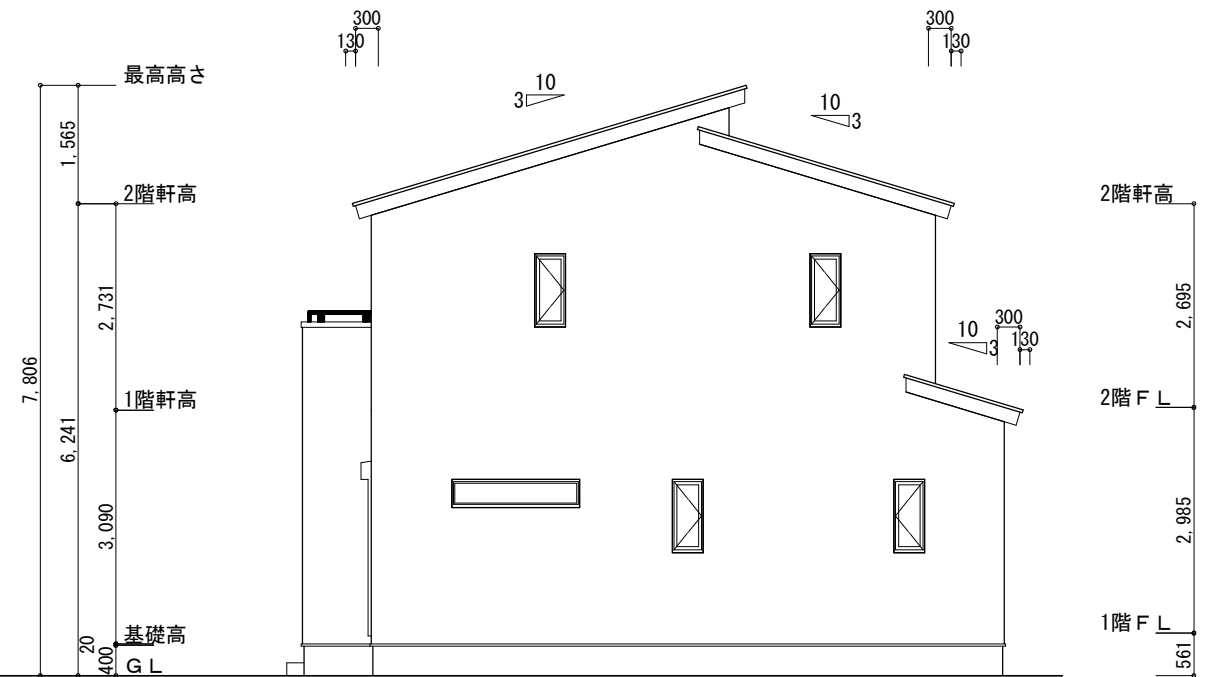

東側 立面図 S:1/100

※小屋裏換気措置 (NBL 防火端部有孔板 8mm)  
1枚あたりの有効開口面積: 0.00753㎡

▲: 有孔板位置を示す


※棟換気 (TOKO 片流れ棟用 2P)  
有孔換気面積 0.0156㎡/本

////: 換気棟を示す


2階 吸気:  $46.37\text{㎡} \times 1/900 \div 0.0516\text{㎡}$   
 $0.00753\text{㎡/枚} \times 7\text{枚} = 0.0527\text{㎡} > 0.0516\text{㎡} \therefore \text{OK}$

排気:  $46.37\text{㎡} \times 1/1600 \div 0.0290\text{㎡}$   
 $0.0156\text{㎡/本} \times 2\text{本} = 0.0312\text{㎡} > 0.0290\text{㎡} \therefore \text{OK}$

下屋① 吸排気:  $6.62\text{㎡} \times 1/250 \div 0.0265\text{㎡}$   
 $0.00753\text{㎡/枚} \times 4\text{枚} = 0.0301\text{㎡} > 0.0265\text{㎡} \therefore \text{OK}$

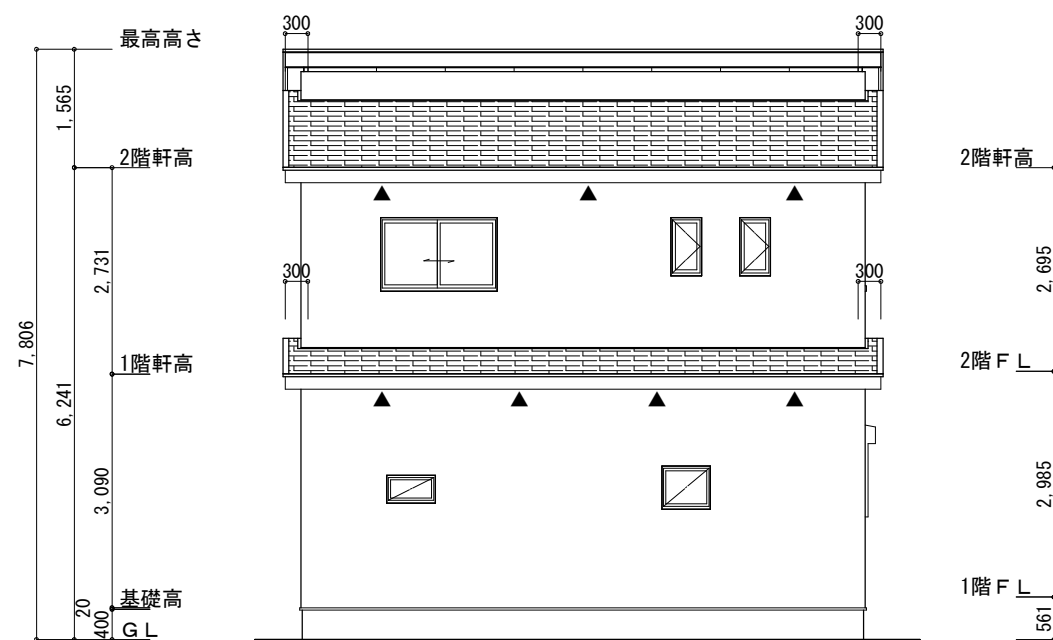

北側 立面図 S:1/100

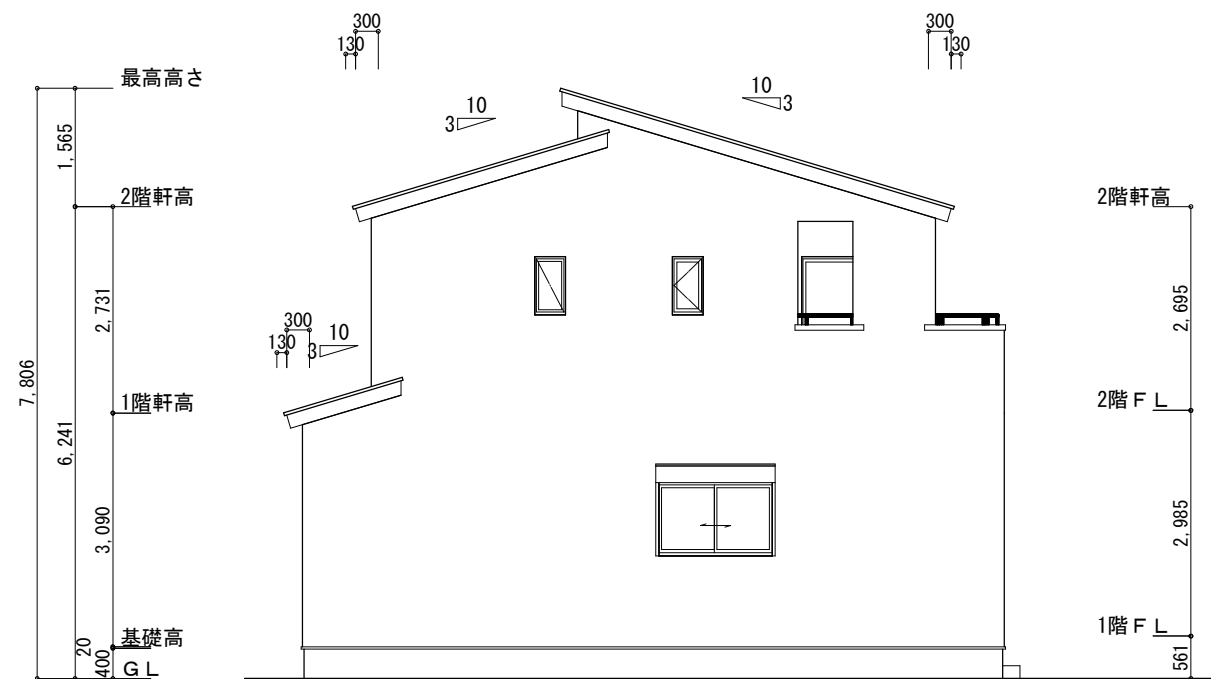

西側 立面図 S:1/100

|     |                |                                                                                              |     |     |            |                                |       |     |
|-----|----------------|----------------------------------------------------------------------------------------------|-----|-----|------------|--------------------------------|-------|-----|
| 工事名 | 蒲郡市三谷町建売様邸新築工事 | 心建設株式会社一級建築士事務所                                                                              | 管理者 | 設計者 | 担当者        | 図面名                            | 縮尺    | No. |
| 備考  |                | 一級建築士事務所 静岡県知事登録 (3) 第7498号 静岡県浜松市浜名区内野2987-1<br>一級 国土交通大臣登録 第344970号 織田 綾子 TEL:053-586-7337 | 日付  | 日付  | 日付         | 南側 立面図, 北側 立面図, 東側 立面図, 西側 立面図 | 1/100 | 3   |
|     |                |                                                                                              |     |     | 2026/07/14 |                                |       |     |