

トータル面積表		(㎡)
敷地面積		208.12
建築面積		68.73
床面積	1階	65.41
	2階	47.20
延床面積		112.61
遮蔽率	$(68.73/208.12) \times 100$	33.03%
容積率	$(112.61/208.12) \times 100$	54.11%

- 道路斜線・隣地斜線・北側斜線：明らかに適法
- 平均地盤面：算定不要
- 雨水：道路側溝へ放流
- 污水：公共下水道へ接続

※盛土規制法の許可対象となる工事無し


配置図 S: 1 / 100

位置指定道路 指定番号：第45-14号
指定日：昭和45年7月17日
(法第42条1項5号道路)

工事名	清水区神田町建売様邸新築工事	心建設株式会社一級建築士事務所	管理者	設計者	担当者	図面名 配置図	縮尺 1/100	No. 1
備考		一級建築士事務所 静岡県知事登録 (3) 第7498号 静岡県浜松市浜名区内野2987-1 一級 国土交通大臣登録 第344970号 織田 綾子 TEL:053-586-7337	日付	日付	日付 2026/08/05			


タイガーEXハイパー仕様

床断熱材GPフォーム仕様

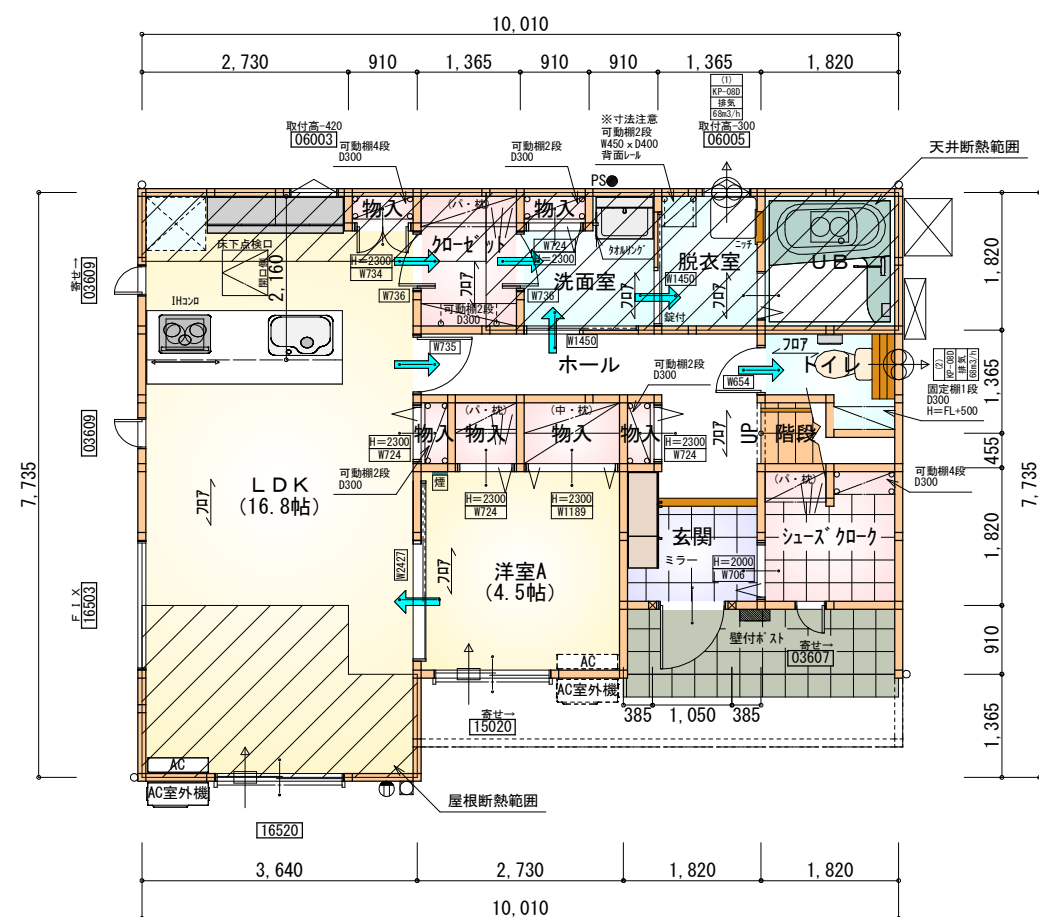

部屋名	面積	m ² (帖)
トイレ	2.070	(1.3)
階段	1.242	(0.8)
物入	0.414	(0.3)
物入	0.414	(0.3)
物入	0.414	(0.3)
玄関	2.484	(1.5)
クローゼット	2.484	(1.5)
シューズクローク	3.312	(2.0)
UB	3.312	(2.0)
脱衣室	2.484	(1.5)
物入	0.414	(0.3)
ホール	6.211	(3.8)
物入	1.242	(0.8)
物入	0.828	(0.5)
洗面室	2.898	(1.8)
LDK	27.741	(16.8)
洋室A	7.453	(4.5)
合計	65.41	(40.0)

1階 平面図 S:1/100

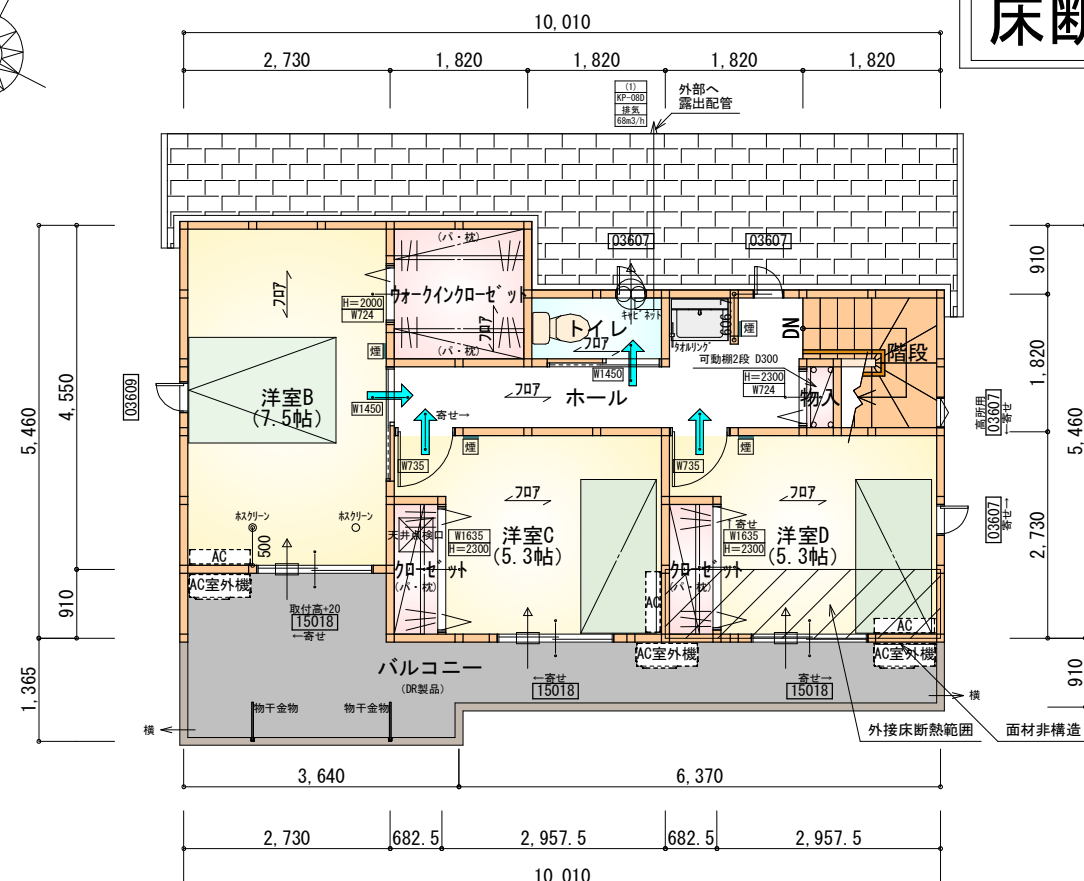

部屋名	面積	m ² (帖)
トイレ	1.656	(1.0)
物入	0.414	(0.3)
ホール	6.625	(4.0)
ウォークインクローゼット	3.312	(2.0)
階段	2.898	(1.8)
クローゼット	1.242	(0.8)
クローゼット	1.242	(0.8)
洋室B	12.422	(7.5)
洋室C	8.695	(5.3)
洋室D	8.695	(5.3)
合計	47.20	(28.8)

2階 平面図 S:1/100

* 凡例

- 煙 煙式感知器
- 換気扇 (壁用)
- 換気扇 (天井用)
- 給気口 100φ
- アンダーカット等
- 管柱 (105×105)
- エアコン設置推奨場所
- エアコン室外機設置推奨場所
- ※エアコンはお客様手配にて


※火気使用室内装

天井: PB9.5+準不燃クロスQM9397~QM9497


壁: PB12.5+準不燃クロスQM9397~QM9497

段数	15段
階高	2985
有効幅	W=780
蹴上	R=199.0
踏面	T=210.0
勾配	$R \times 2 + T = 608.0$ $550 \leq 608.0 \leq 650$ $R / T = 0.948 \times 21 / 21$ $= 19.91 / 21 \leq 22 / 21$
蹴込板	あり
蹴込	30mm
段鼻	あり 30mm

工事名	清水区神田町建売様邸新築工事	心建設株式会社一級建築士事務所	管理者	設計者	担当者	図面名	縮尺	No.
備考		一級建築士事務所 静岡県知事登録 (3) 第7498号 静岡県浜松市浜名区内野2987-1 一級 国土交通大臣登録 第344970号 織田 綾子 TEL:053-586-7337	日付	日付	日付	1階 平面図, 2階 平面図	1/100	2
					2026/07/14			

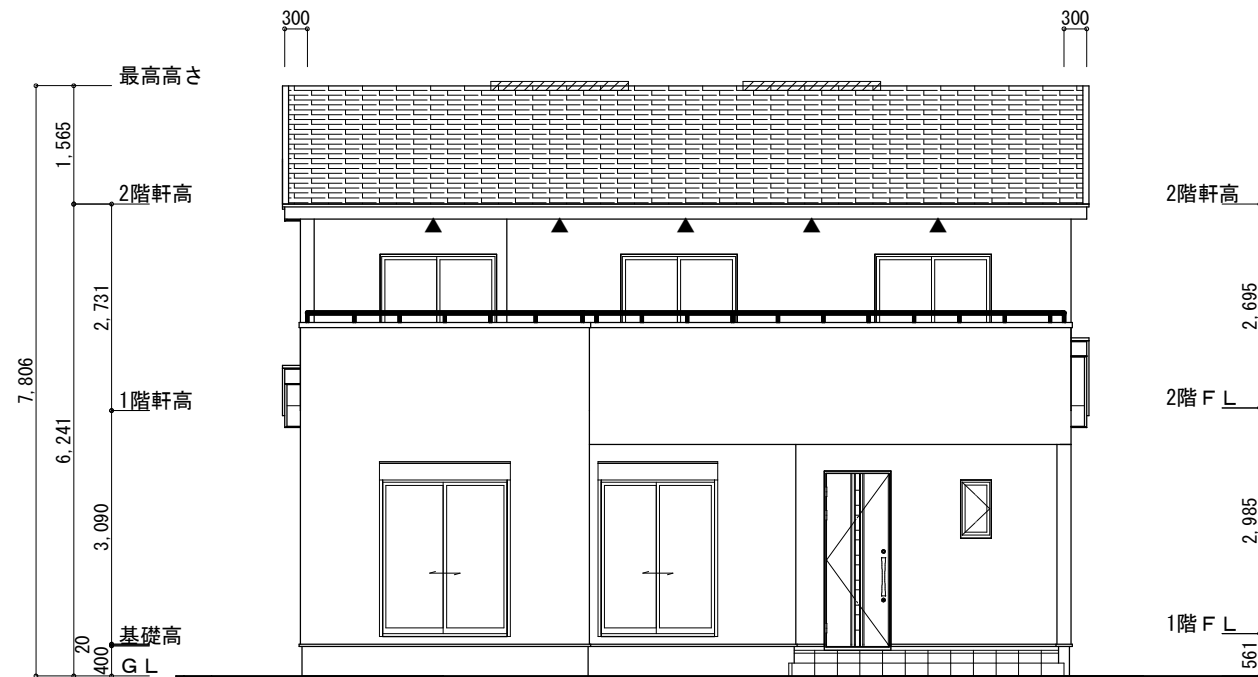

南側 立面図 S:1/100

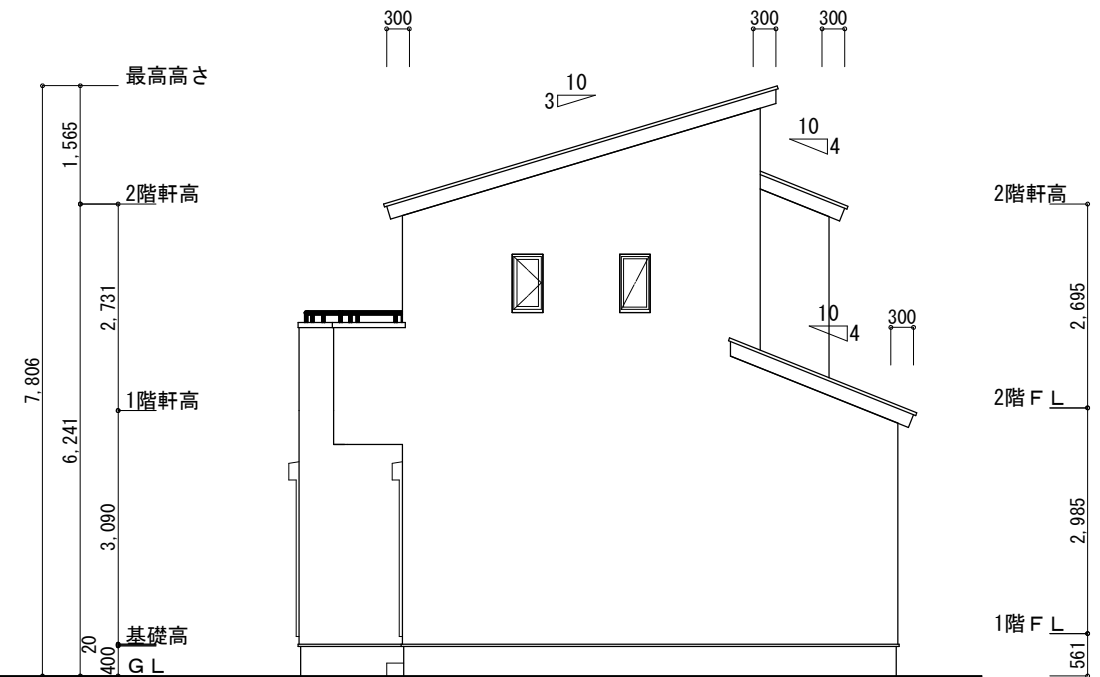

東側 立面図 S:1/100


※小屋裏換気措置 (NBL 防火端部有孔板 8mm)
1枚あたりの有効開口面積: 0.00753㎡
▲: 有孔板位置を示す

※棟換気 (TOKO 換気片流れ棟用 2P)
有孔換気面積 0.0156㎡/本
: 換気棟を示す


2階 吸気: $47.20\text{㎡} \times 1/900 \div 0.0524\text{㎡}$
 $0.00753\text{㎡/枚} \times 7\text{枚} = 0.0527\text{㎡} > 0.0524\text{㎡} \therefore \text{OK}$

排気: $47.20\text{㎡} \times 1/1600 = 0.0295\text{㎡}$
 $0.0156\text{㎡/本} \times 2\text{本} = 0.0312\text{㎡} > 0.0295\text{㎡} \therefore \text{OK}$

1階 吸排気: $14.07\text{㎡} \times 1/250 \div 0.0562\text{㎡}$
 $0.00753\text{㎡/枚} \times 8\text{枚} = 0.0602\text{㎡} > 0.0562\text{㎡} \therefore \text{OK}$

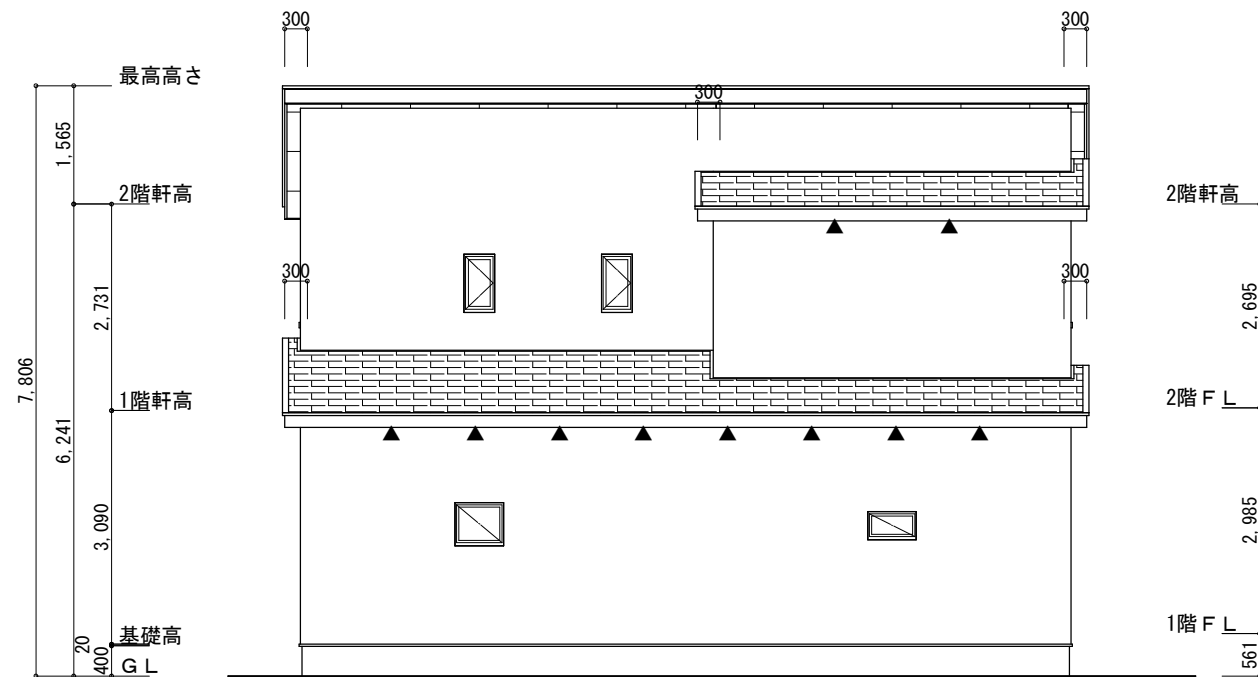

北側 立面図 S:1/100

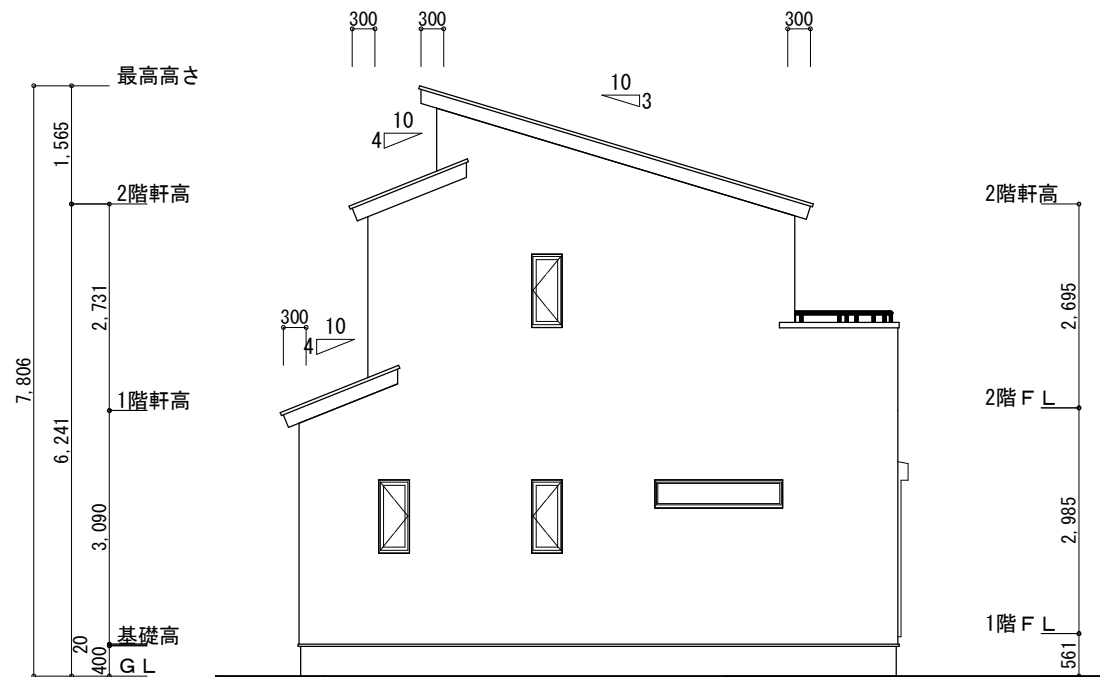

西側 立面図 S:1/100

工事名	清水区神田町建売様邸新築工事	心建設株式会社一級建築士事務所	管理者	設計者	担当者	図面名	縮尺	No.
備考		一級建築士事務所 静岡県知事登録 (3) 第7498号 静岡県浜松市浜名区内野2987-1 一級 国土交通大臣登録 第344970号 織田 綾子 TEL:053-586-7337	日付	日付	日付	南側 立面図, 北側 立面図, 東側 立面図, 西側 立面図	1/100	3
					2026/07/14			