

太陽光あり

埋蔵文化財包蔵地

真北位置根拠：地理院地図

計画概要		
敷地概要	都市計画区域	都市計画区域内(市街化区域)
	用途地域	第2種中高層住居専用地域
	防火地域	指定なし
	指定建蔽率	60.00%
	指定容積率	150.00%
	その他の指定	埋蔵文化財

トータル面積表 (㎡)		
敷地面積		186.07
建築面積		63.34
床面積	1階	60.86
	2階	45.95
延床面積		106.81
建蔽率	$(63.34/186.07) \times 100$	34.05%
容積率	$(106.81/186.07) \times 100$	57.41%


- 道路斜線・隣地斜線：明らかに適法
- 平均地盤面：算出不要
- 雨水：浸透樹(自然浸透処理)
- 污水：公共下水道へ接続

盛土規制法の許可対象となる工事無し

隣地：新設CB・フェンス
CB天端=BM+600

新設CB・フェンス
CB天端=BM+600


地先CB

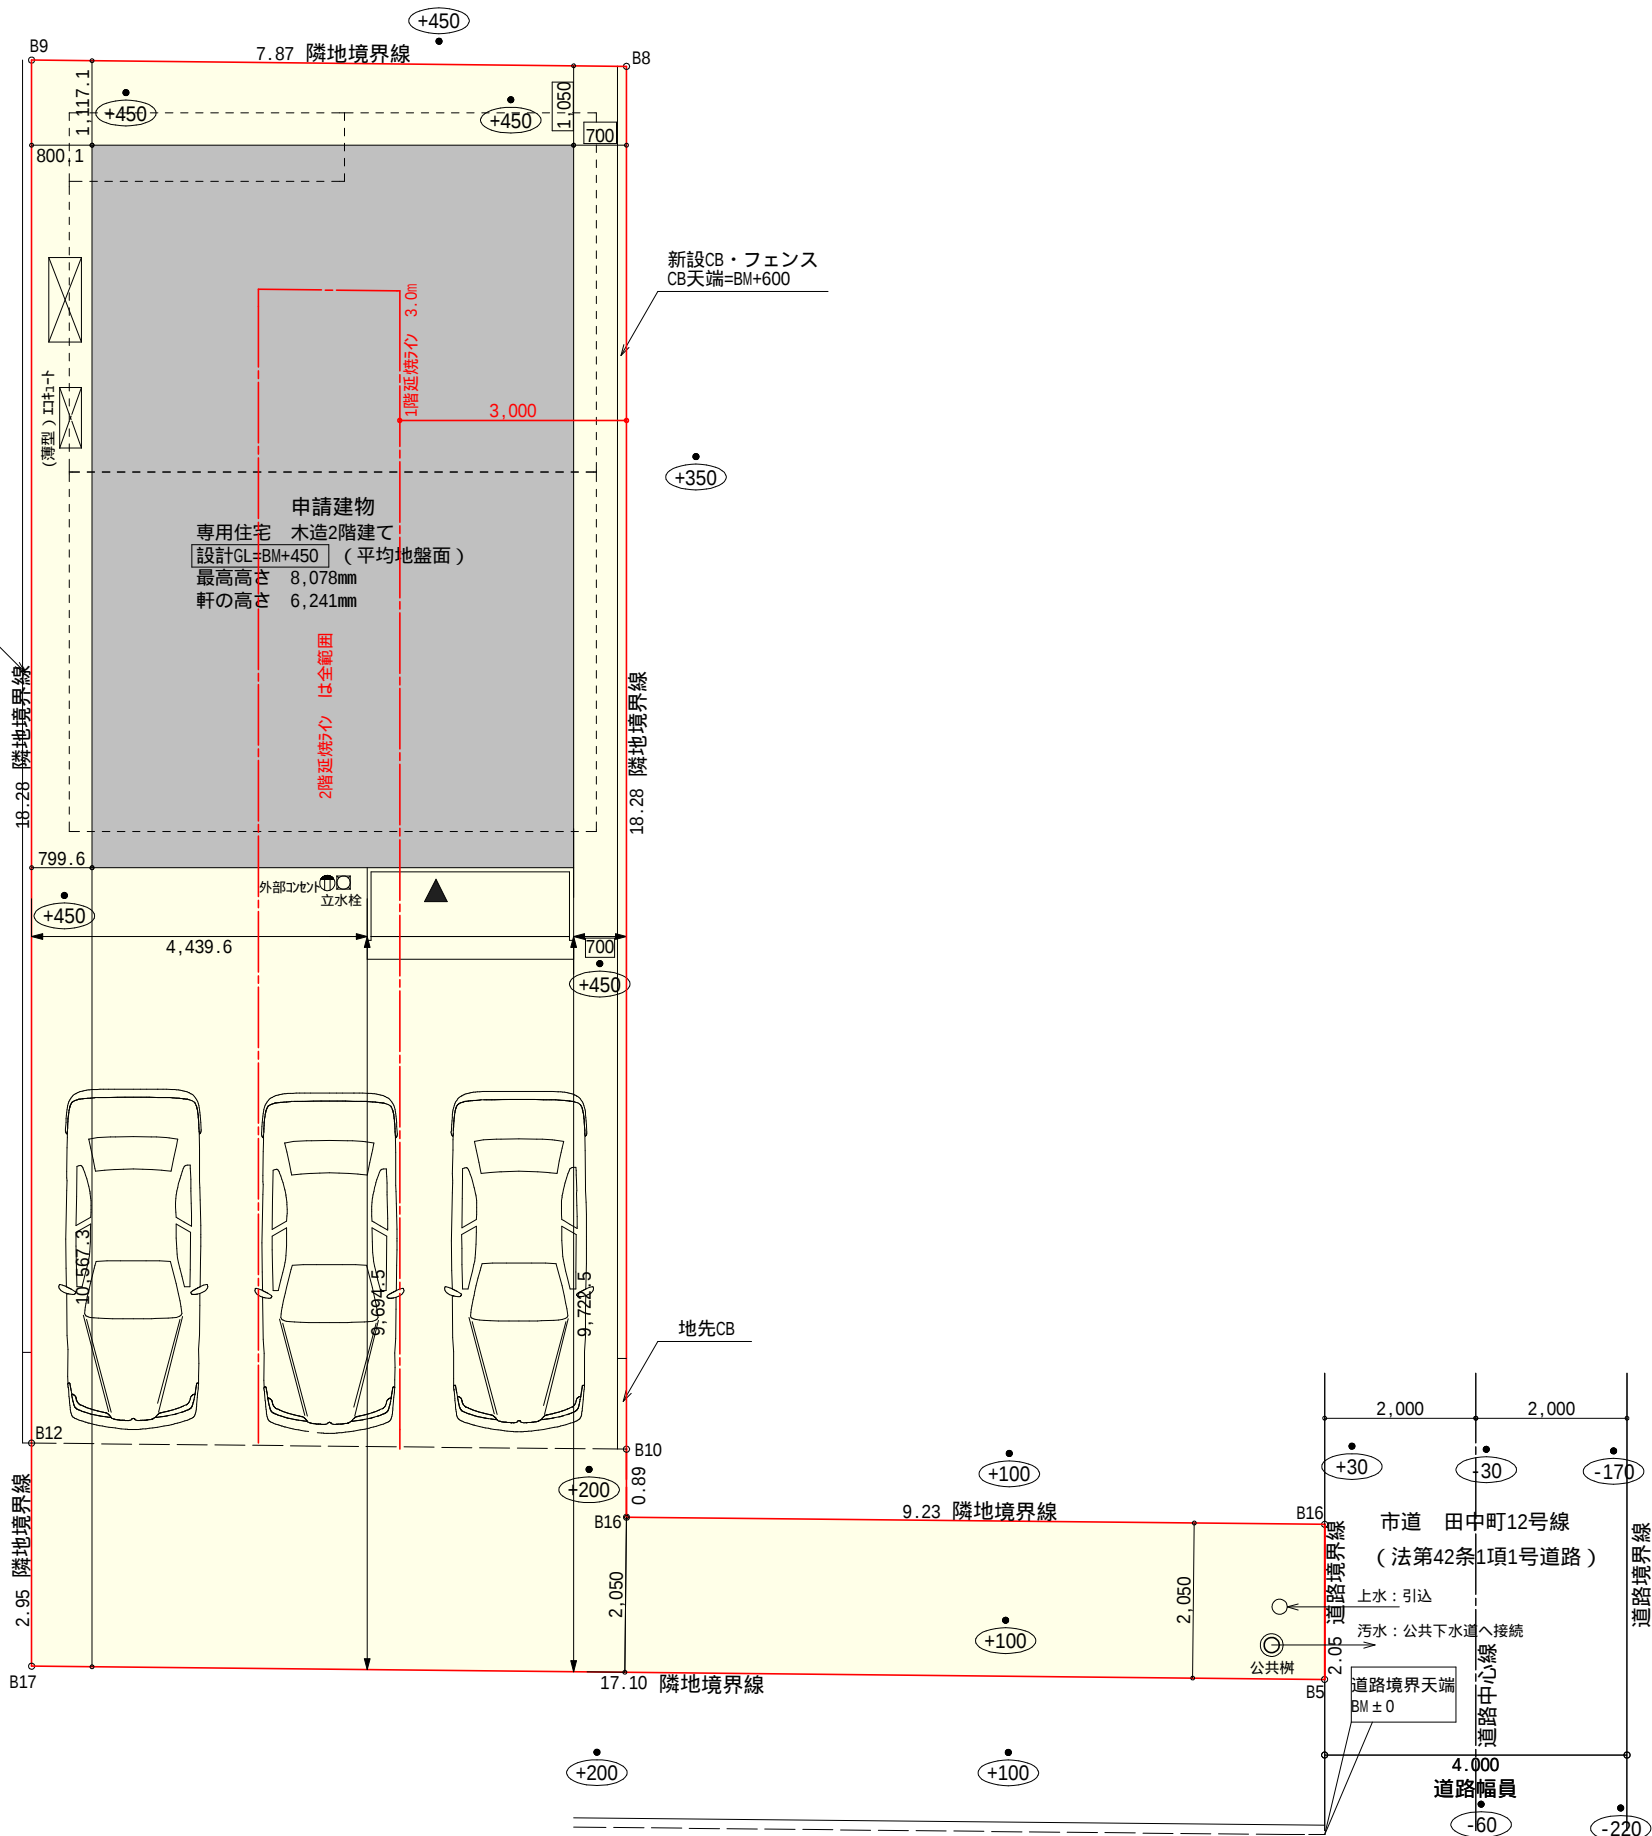

配置図 S:1/100


工事名	富士宮市田中町建売中棟様邸新築工事	心建設株式会社一級建築士事務所	管理者	設計者	担当者	図面名	縮尺	No.
備考		一級建築士事務所 静岡県知事登録(3)第7498号 一級 国土交通大臣登録 第344970号 織田 綾子	静岡県浜松市浜名区内野2987-1 TEL:053-586-7337	日付 2026/08/06	日付	配置図	1/100	1 まちせ

ちとへほにはろい

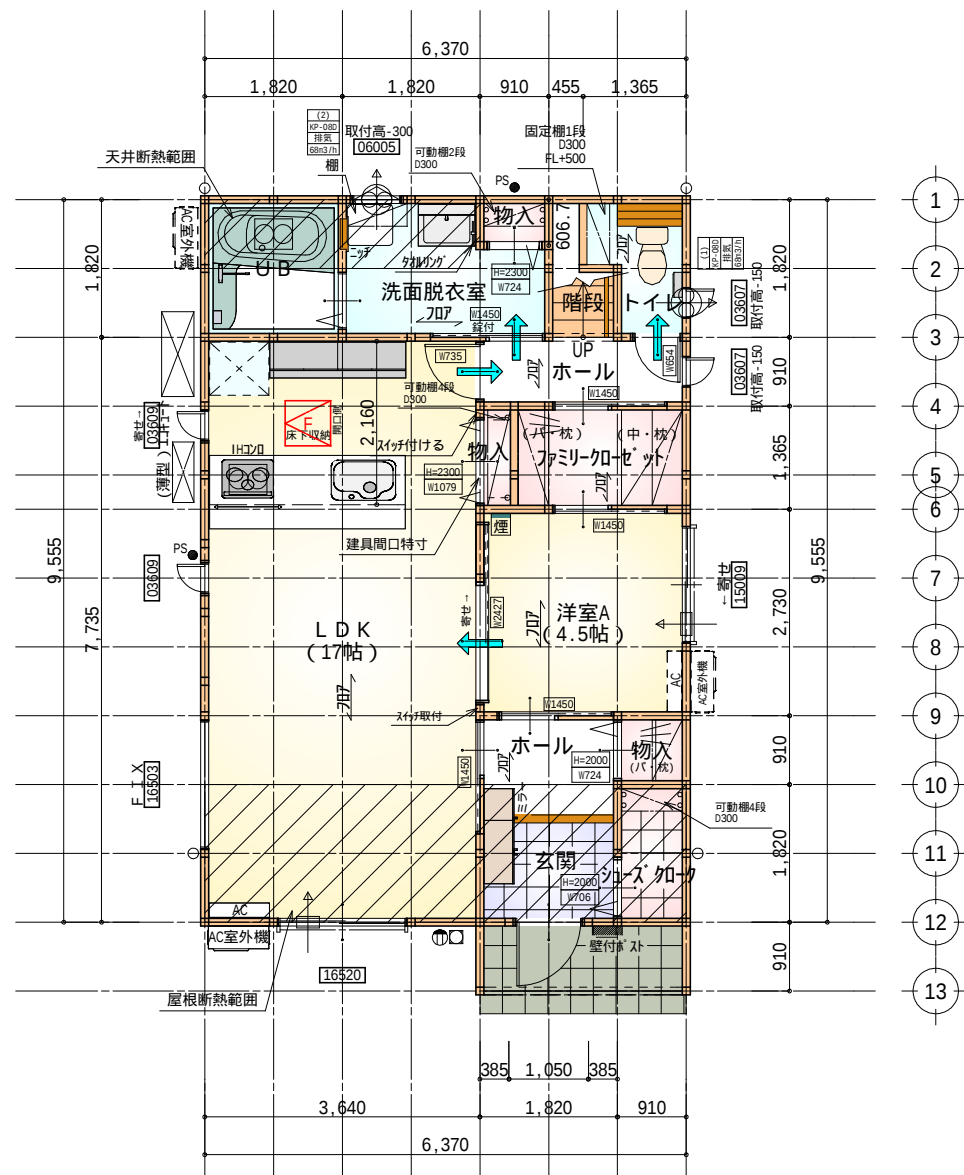


部屋名	面積	m ² (帖)
洋室A	7.453	(4.5)
階段	1.242	(0.8)
トイレ	2.070	(1.3)
U B	3.312	(2.0)
ファミリーロゼット	3.105	(1.9)
物入	0.621	(0.4)
物入	0.552	(0.3)
シューズクローク	1.656	(1.0)
玄関	2.484	(1.5)
ホール	2.484	(1.5)
物入	0.828	(0.5)
L D K	28.155	(17.0)
ホール	2.484	(1.5)
洗面脱衣室	4.417	(2.7)
合計	60.86	(36.9)

床下点検口：600×600

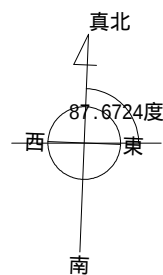

1階 平面図 S:1/100

ちとへほにはろい

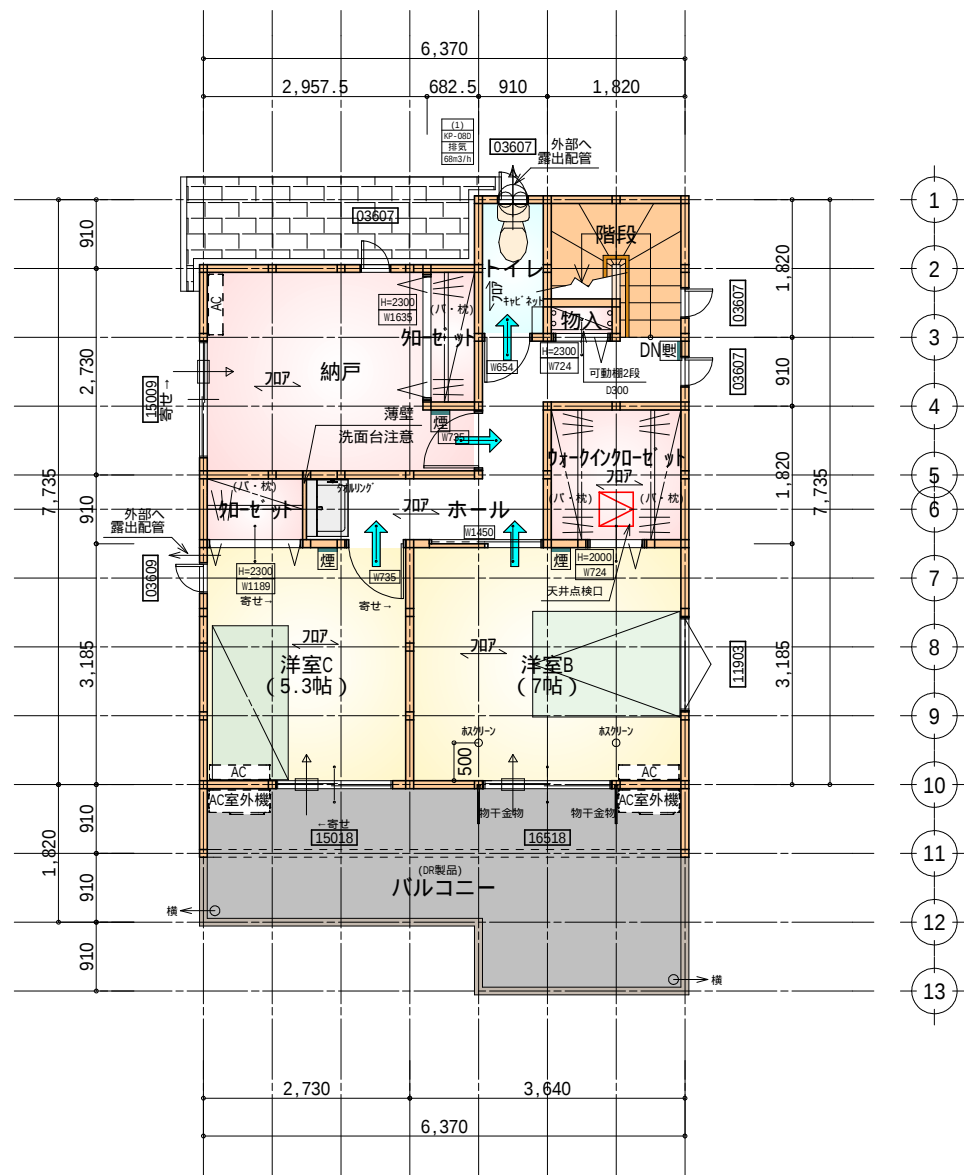

部屋名	面積	m ² (帖)
トイレ	1.656	(1.0)
階段	2.898	(1.8)
物入	0.414	(0.3)
ホール	6.211	(3.8)
ウォークインロゼット	3.312	(2.0)
ロゼット	1.242	(0.8)
洋室C	8.695	(5.3)
ロゼット	1.242	(0.8)
洋室B	11.593	(7.0)
納戸	8.695	(5.3)
合計	45.95	(28.1)

天井点検口：450×450

2階 平面図 S:1/100

タイガ-EXハイパ-仕様

床断熱材GPフォーム仕様

* 凡例

- 煙式感知器
- 換気扇（壁用）
- 換気扇（天井用）
- 給気口 100φ
- アンダーカット等
- 管柱（105×105）
- エアコン設置推奨場所
- エアコン室外機設置推奨場所
- エアコンはお客様手にて


火気使用室内装

天井：PB9.5+準不燃クロスQM9397～QM9497


壁：PB12.5+準不燃クロスQM9397～QM9497

段数	15段
階高	2985
有効幅	W=780
蹴上	R=199.0
踏面	T=210.0
勾配	$R \times 2 + T = 608.0$ 550 608.0 650 $R / T = 0.948 \times 21 / 21$ = 19.91 / 21 22 / 21
蹴込板	あり
蹴込	30mm
段鼻	あり 30mm

工事名	富士宮市田中町建売中棟様邸新築工事	心建設株式会社一級建築士事務所	管理者	設計者	担当者	図面名	縮尺	No.
備考		一級建築士事務所 静岡県知事登録(3)第7498号 静岡県浜松市浜名区内野2987-1 一級 国土交通大臣登録 第344970号 織田 綾子 TEL:053-586-7337	日付	日付	日付	1階 平面図, 2階 平面図	1/100	2
				2026/08/06				まちせ

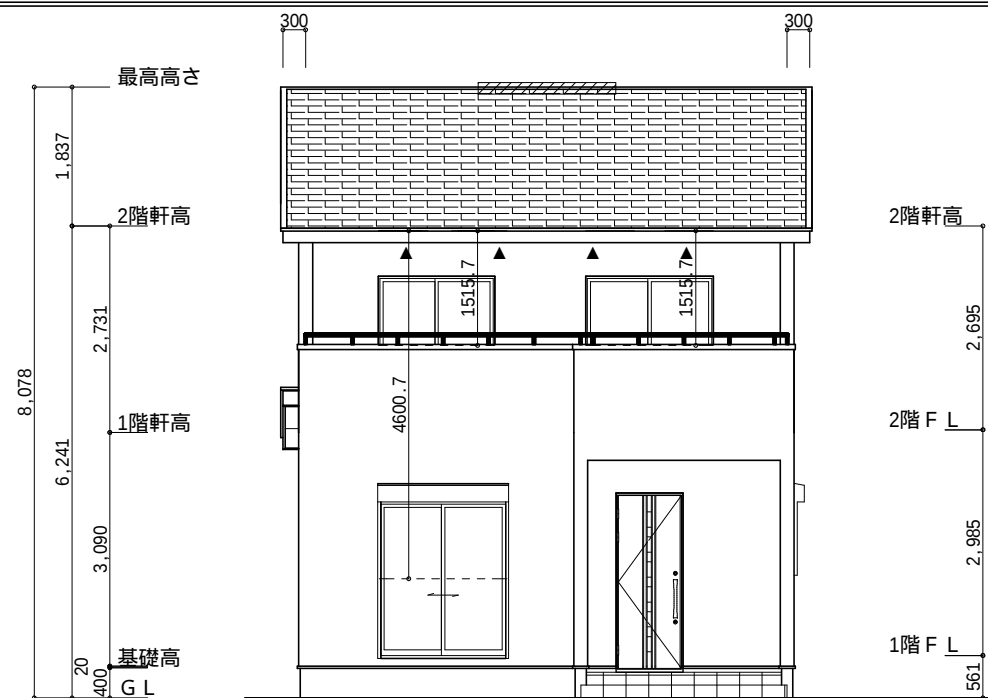


南側 立面図 S:1/100

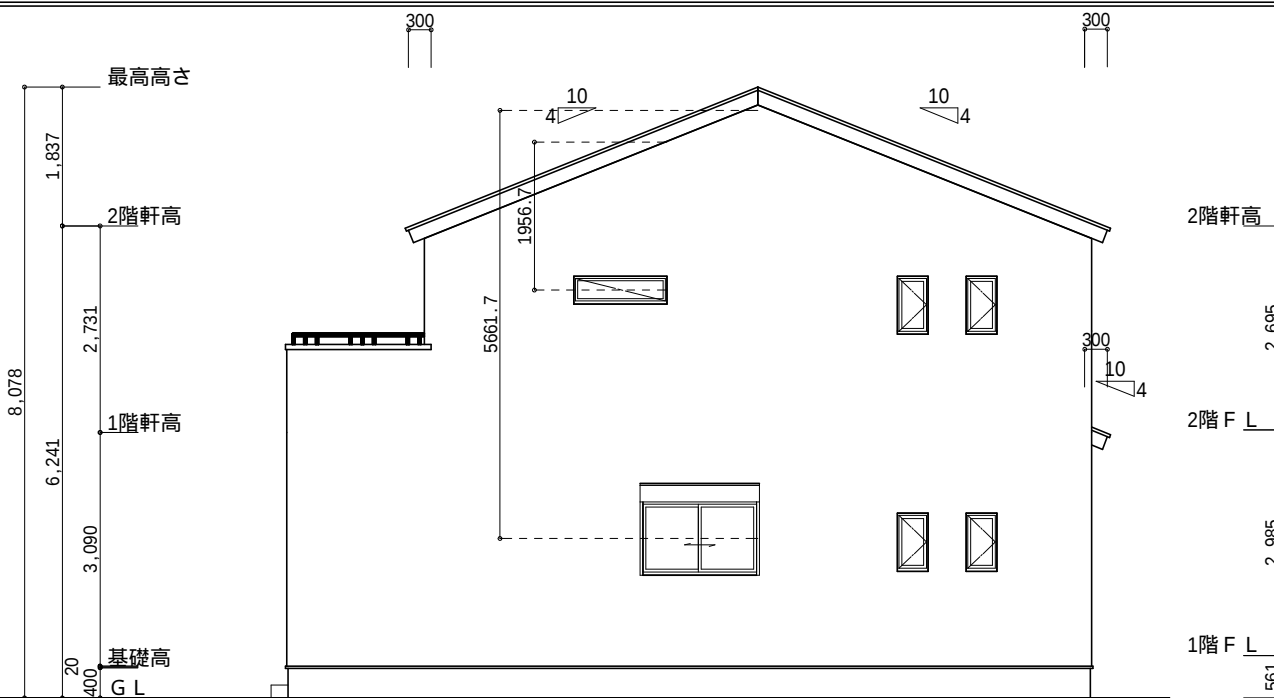


東側 立面図 S:1/100

小屋裏換気措置 (NBL 防火端部有孔板 8mm) 1枚あたりの有効開口面積: 0.00753	2階 吸気: $45.95\text{m}^2 \times 1/900$ 0.0511 m^2 $0.00753\text{m}^2/\text{枚} \times 7\text{枚} = 0.0527\text{m}^2 > 0.0511\text{m}^2$ OK
棟換気 (トコ- 換気棟用 S型 2P) 有孔換気面積 0.034 $\text{m}^2/\text{本}$	排気: $45.95\text{m}^2 \times 1/1600$ 0.0287 m^2 $0.0340\text{m}^2/\text{本} \times 1\text{本} = 0.034\text{m}^2 > 0.0287\text{m}^2$ OK
▲: 有孔板位置を示す	1階 吸排気: $3.31\text{m}^2 \times 1/250$ 0.0132 m^2 $0.00753\text{m}^2/\text{枚} \times 2\text{枚} = 0.0151\text{m}^2 > 0.0132\text{m}^2$ OK
換気棟を示す	

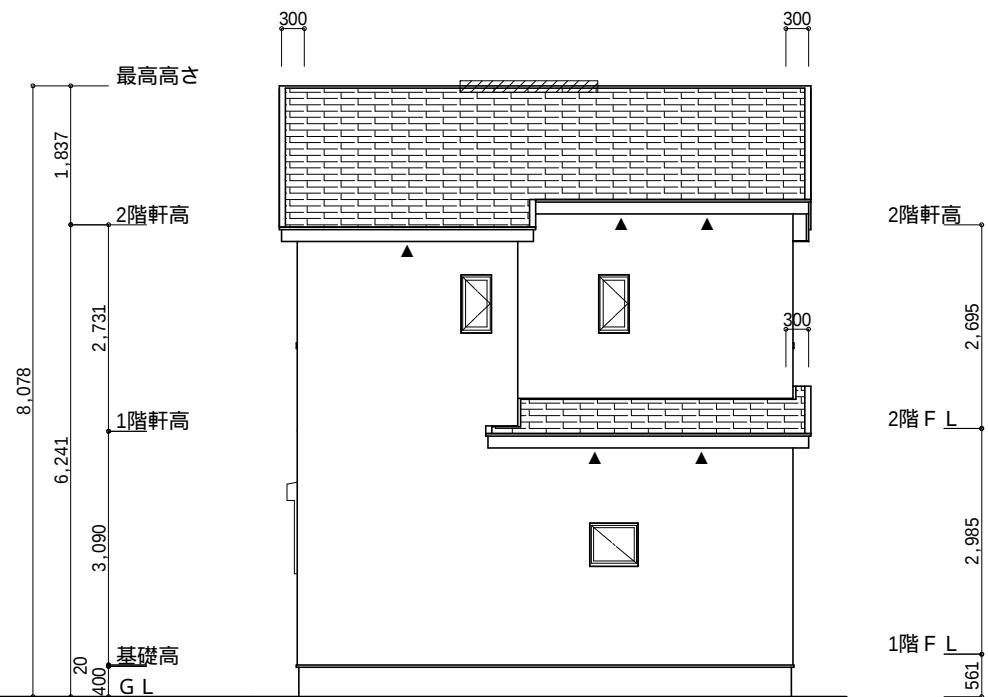

北側 立面図 S:1/100

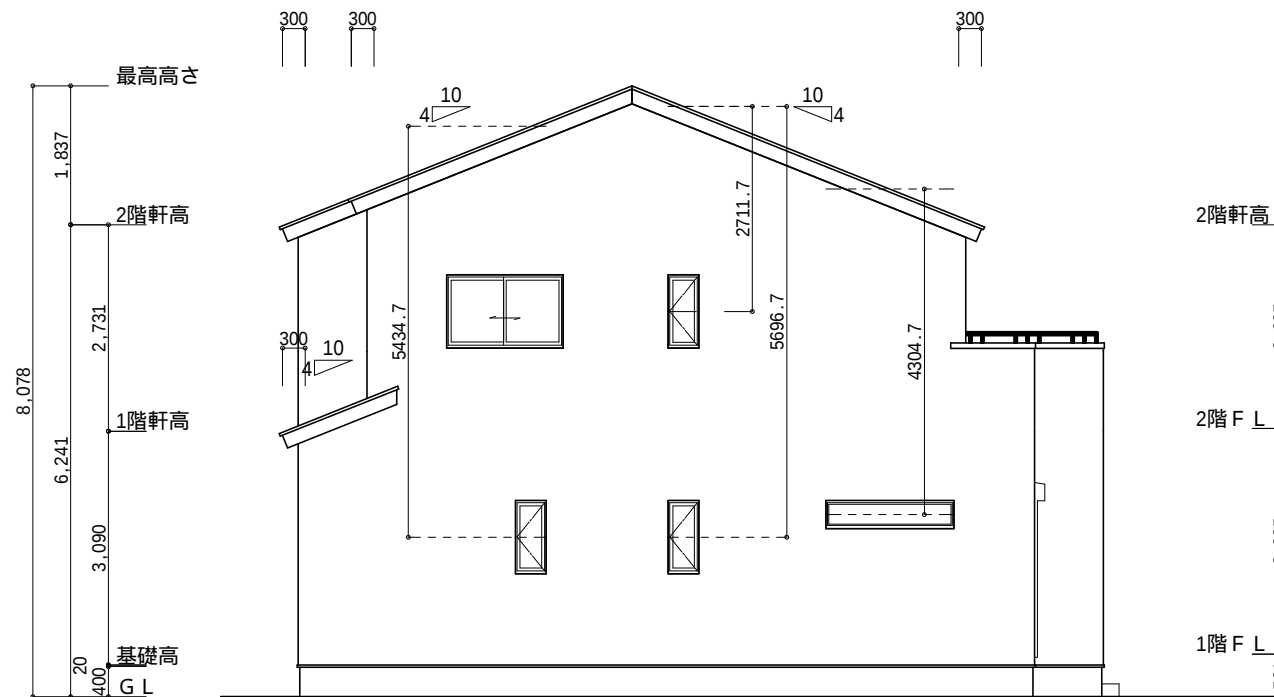

西側 立面図 S:1/100

工事名	富士宮市田中町建売中棟様邸新築工事	心建設株式会社一級建築士事務所	管理者	設計者	担当者	図面名	縮尺	No.
備考		一級建築士事務所 静岡県知事登録 (3) 第7498号 一級 国土交通大臣登録 第344970号 織田 綾子	静岡県浜松市浜名区内野2987-1 TEL: 053-586-7337	日付	日付	日付	南側 立面図, 北側 立面図, 東側 立面図, 西側 立面図	1/100
				2026/08/06				3