



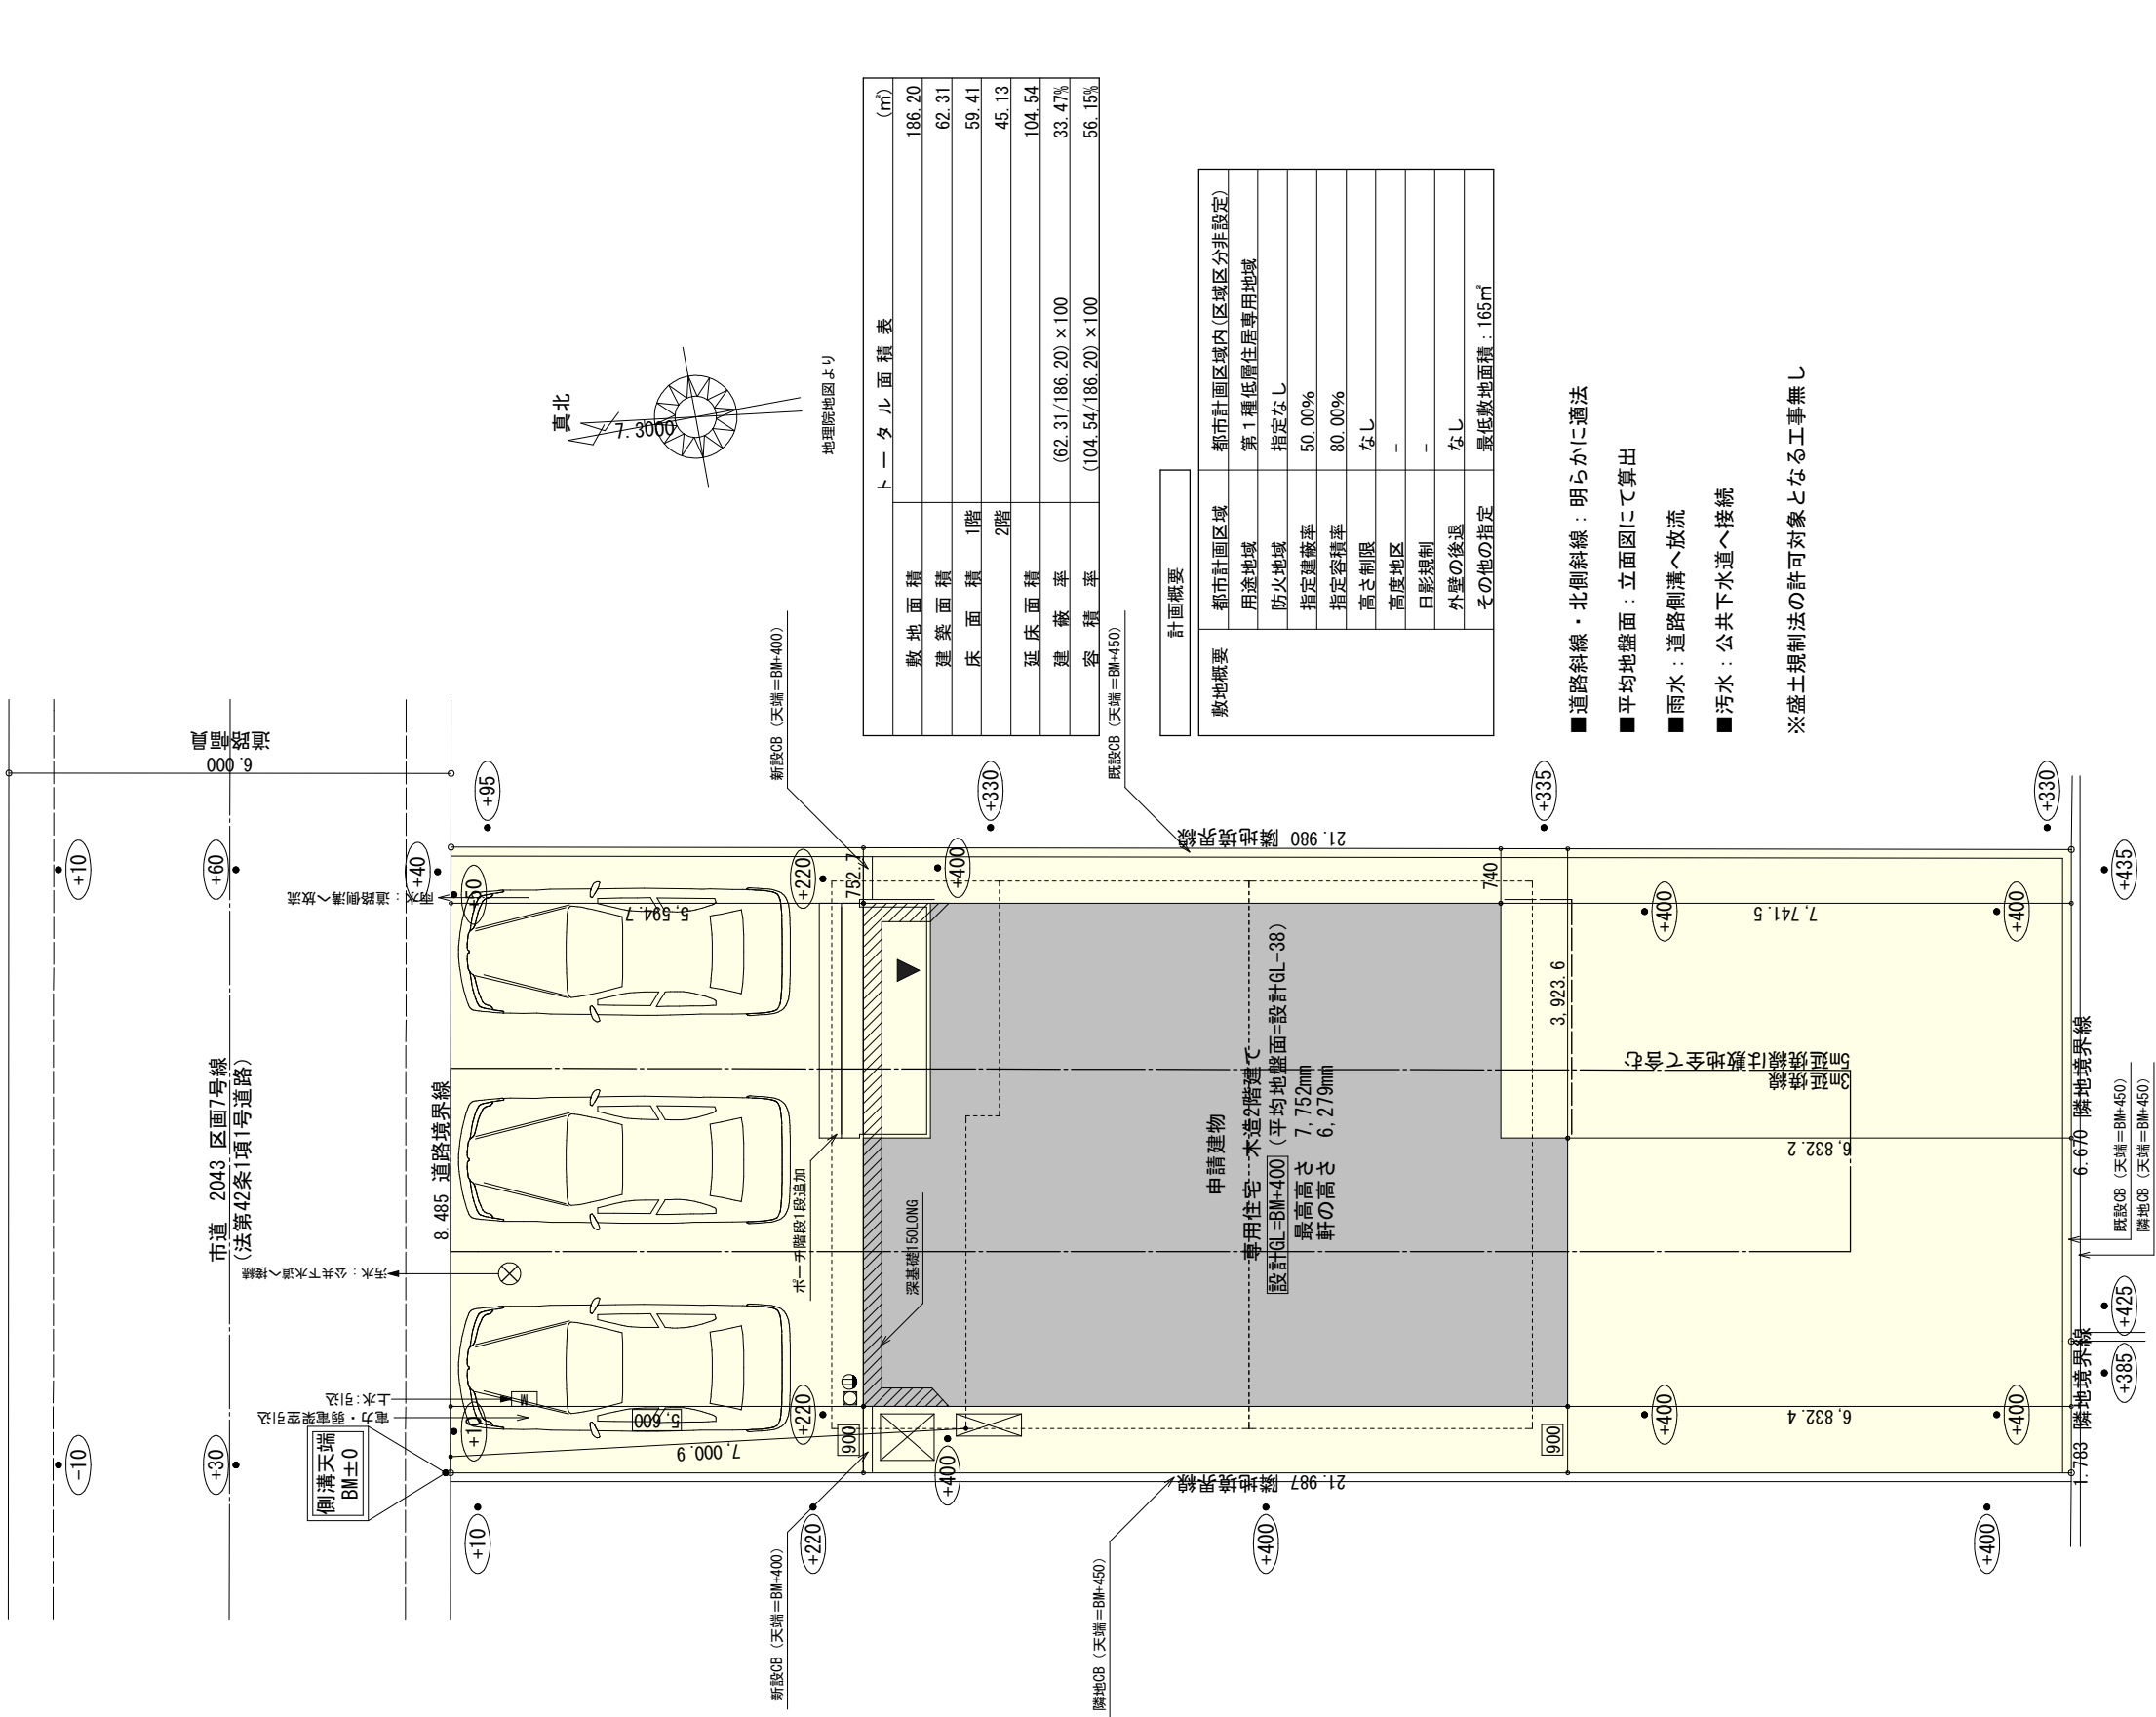


配置図 S : 1 / 100

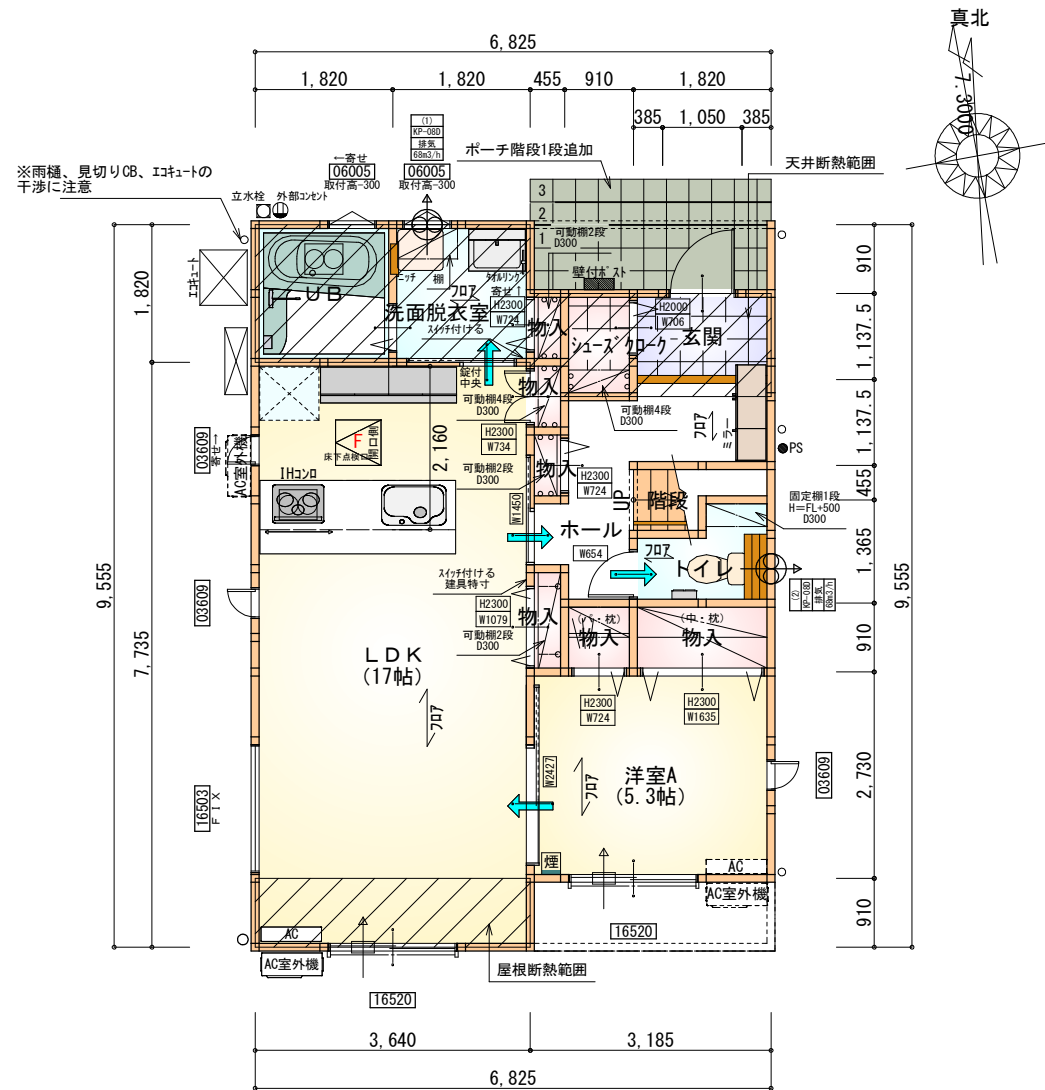

部屋名	面積 m ² (帖)	
階段	1.242	(0.8)
トイレ	2.070	(1.3)
物入	1.656	(1.0)
玄関	2.070	(1.3)
UB	3.312	(2.0)
物入	0.828	(0.5)
物入	0.414	(0.3)
物入	0.414	(0.3)
シューズクロー	1.242	(0.8)
LDK	28.155	(17.0)
洗面脱衣室	3.312	(2.0)
物入	0.414	(0.3)
物入	0.621	(0.4)
洋室A	8.695	(5.3)
ホール	4.969	(3.0)
合計	59.41	(36.3)

1階 平面図 S:1/100

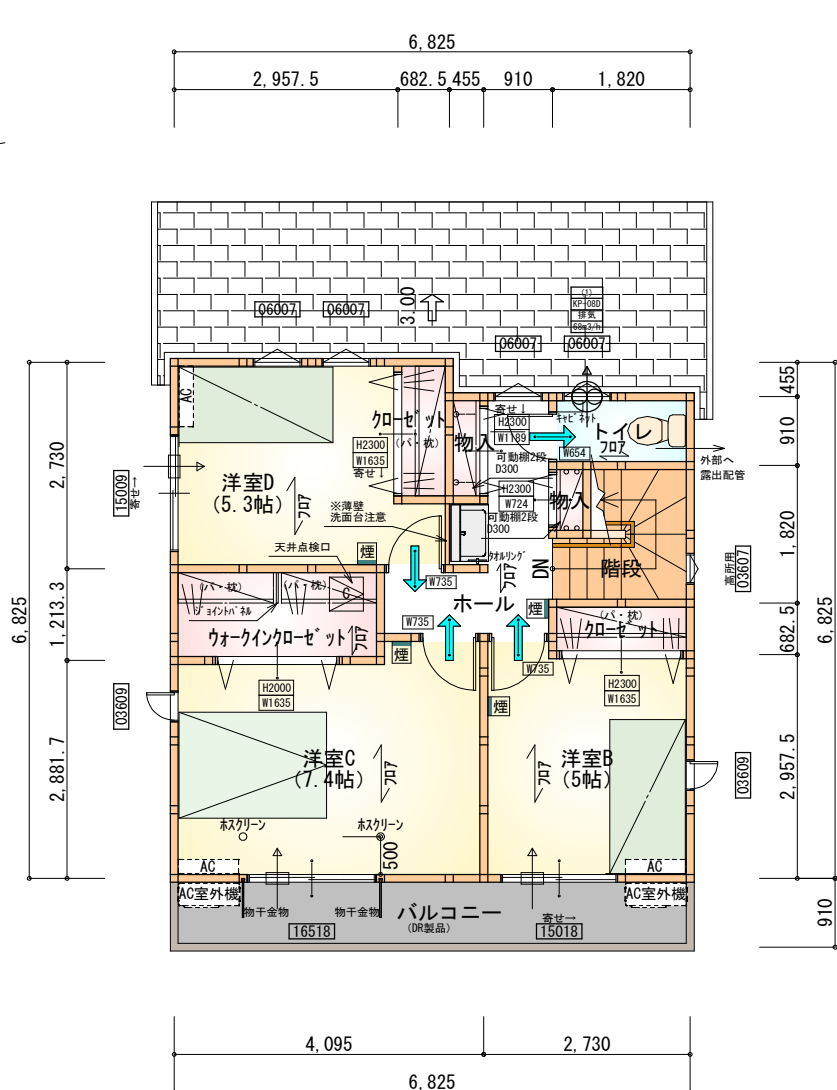

部屋名	面積 m ² (帖)	
ウォークインクローゼット	3.312	(2.0)
クローゼット	1.242	(0.8)
物入	0.414	(0.3)
ホール	4.555	(2.8)
トイレ	1.656	(1.0)
洋室B	8.281	(5.0)
洋室C	12.214	(7.4)
洋室D	8.695	(5.3)
クローゼット	1.242	(0.8)
物入	0.621	(0.4)
階段	2.898	(1.8)
合計	45.13	(27.6)

2階 平面図 S:1/100

タイガーEXハイパ-仕様

床断熱材GPフォーム仕様

* 凡例

- 煙 煙式感知器
- 換気扇 (壁用)
- 換気扇 (天井用)
- 給気口 100φ
- アンダーカット等
- 管柱 (105×105)
- エアコン設置推奨場所
- エアコン室外機設置推奨場所
- ※エアコンはお客様手配にて

※火気使用室内装

天井: PB9.5+準不燃クロスQM9397~QM9497

壁: PB12.5+準不燃クロスQM9397~QM9497

段数	15段
階高	2985
有効幅	W=780
蹴上	R=199.0
踏面	T=210.0
勾配	$R \times 2 + T = 608.0$ $550 \leq 608.0 \leq 650$ $R / T = 0.948 \times 21 / 21$ $= 19.91 / 21 \leq 22 / 21$
蹴込板	あり
蹴込	30mm
段鼻	あり 30mm

工事名 菊川市仲島一丁目建売2期東棟様邸新築工事

備考

心建設株式会社一級建築士事務所

一級建築士事務所 静岡県知事登録 (3) 第7498号 静岡県浜松市浜名区内野2987-1
一級 国土交通大臣登録 第344970号 織田 綾子 TEL:053-586-7337

管理者

日付

設計者

日付

担当者

日付

2026/09/24

図面名



1階 平面図, 2階 平面図

縮尺

1/100

No.



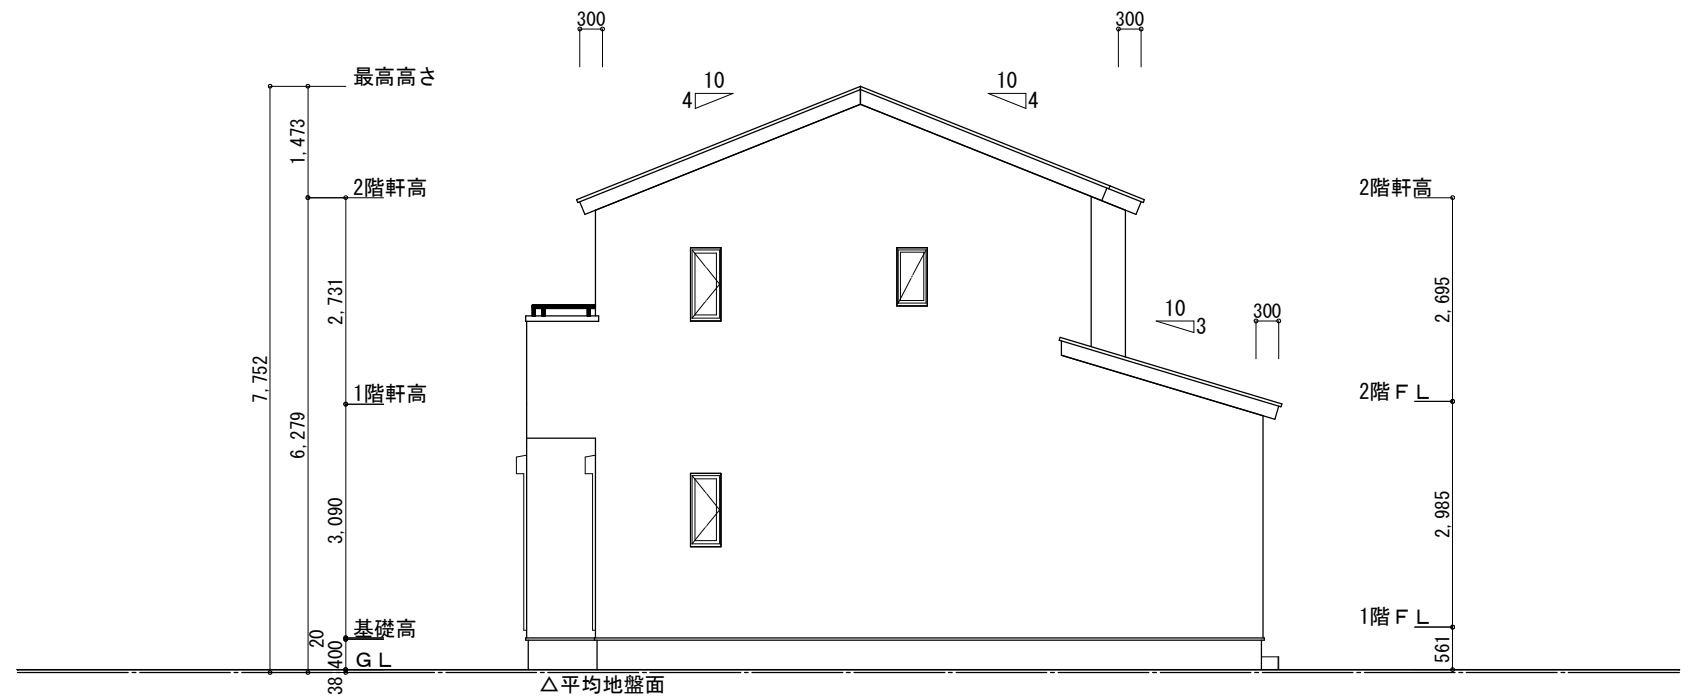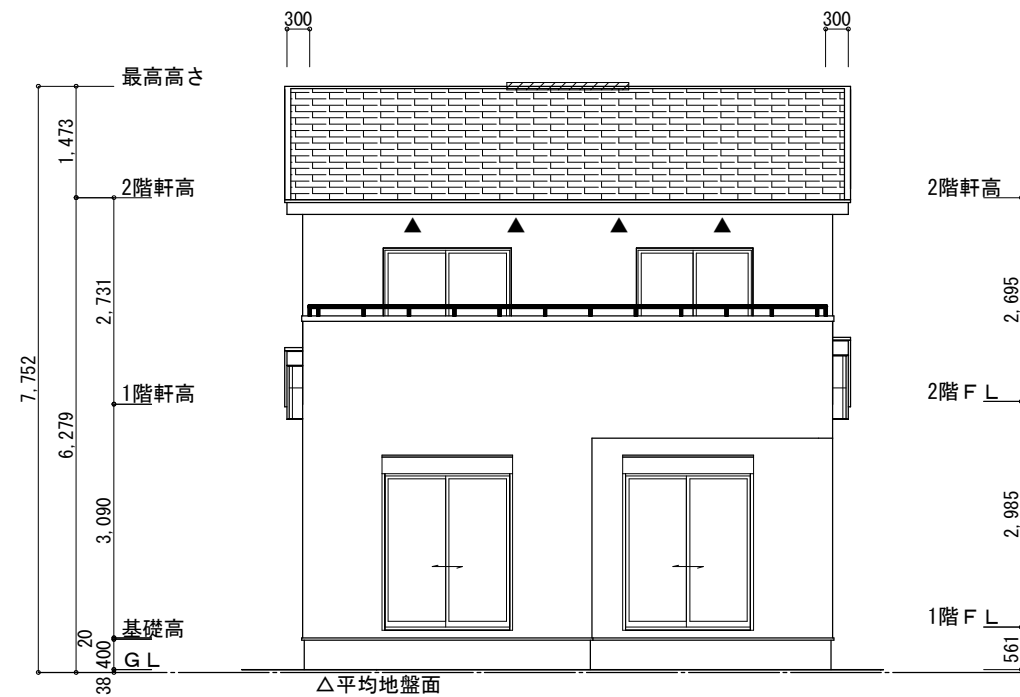

※小屋裏換気措置（NBL 防火端部有孔板 8mm）
1枚あたりの有効開口面積：0.00753㎡

▲：有孔板位置を示す

※棟換気 (TOKO S型換気棟 2P)
有孔換気面積 0.0340m²/本
 : 換気棟を示す

2階 吸 気 : $45.13\text{m}^2 \times 1/900 \div 0.0501\text{m}^2$
 $0.00753\text{m}^2/\text{枚} \times 7\text{枚} = 0.0527\text{m}^2 > 0.0501\text{m}^2 \therefore \text{OK}$



$$\begin{aligned} \text{排 氣: } & 45.13\text{m}^3 \times 1/1600 \div 0.0282\text{m}^3 \\ & 0.0340\text{m}^3/\text{本} \times 1\text{本} = 0.0340\text{m}^3 > 0.0282\text{m}^3 \therefore \text{OK} \end{aligned}$$

下屋 吸排氣： $10.97\text{m}^2 \times 1/250 \div 0.0439\text{m}^2$
 $0.00753\text{m}^2/\text{枚} \times 6\text{枚} = 0.0452\text{m}^2 > 0.0439\text{m}^2 \therefore \text{OK}$

※平均地盤の算定
北面：0.18*6.825=1.2285

$$1.2285/32.76=0.0375$$

∴平均地盤=設計GL-38

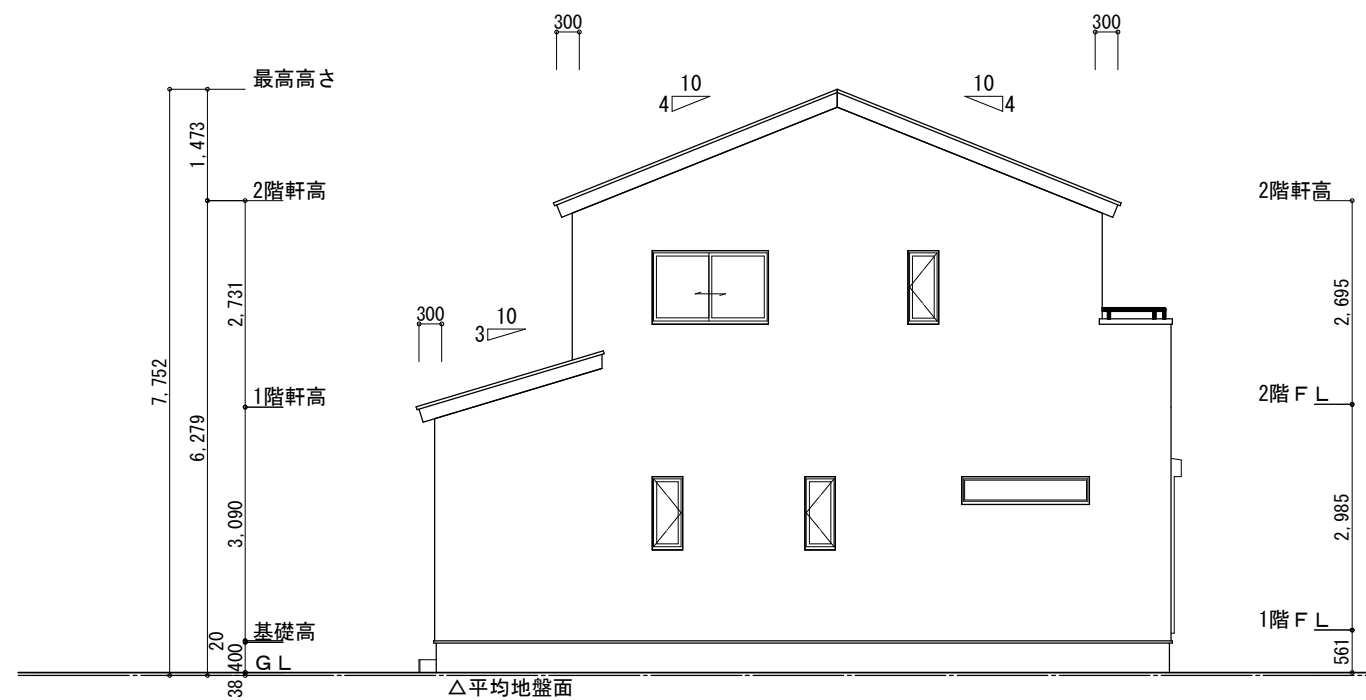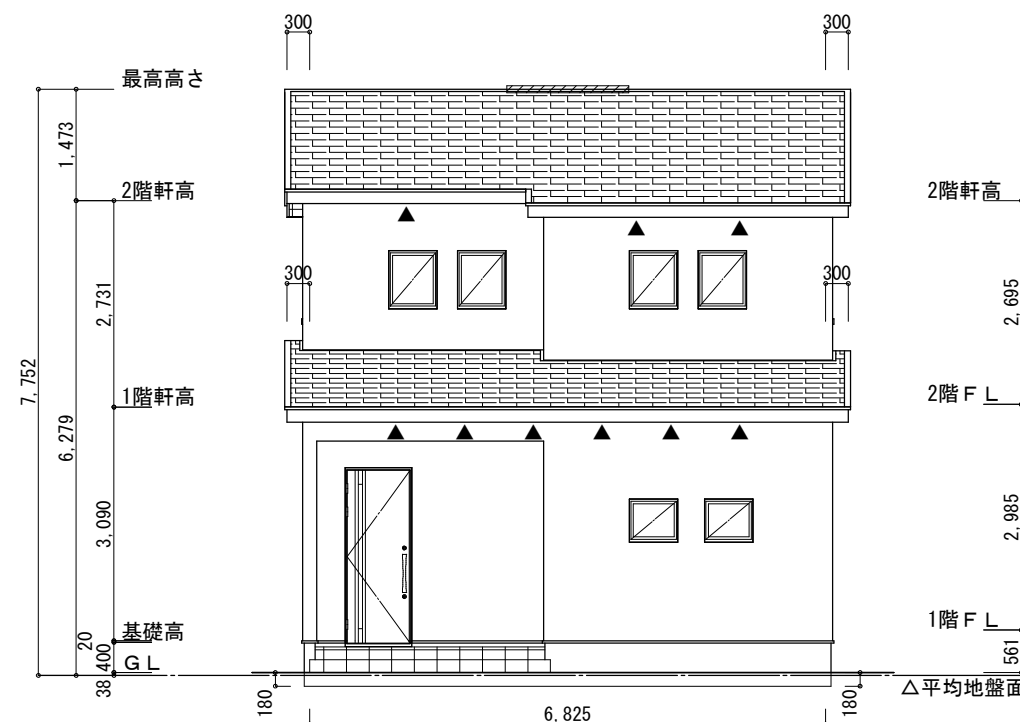

工事名	菊川市仲島一丁目建売2期東棟様邸新築工事	心建設株式会社一級建築士事務所 一級建築士事務所 静岡県知事登録 (3) 第7498号 静岡県浜松市浜名区内野2987-1 一級 国土交通大臣登録 第344970号 織田 綾子 TEL:053-586-7337	管理者	設計者	担当者	図面名 南側 立面図, 北側 立面図, 東側 立面図, 西側 立面図	縮尺 1/100	No. 3
備考			日付	日付	日付 2026/09/24			