





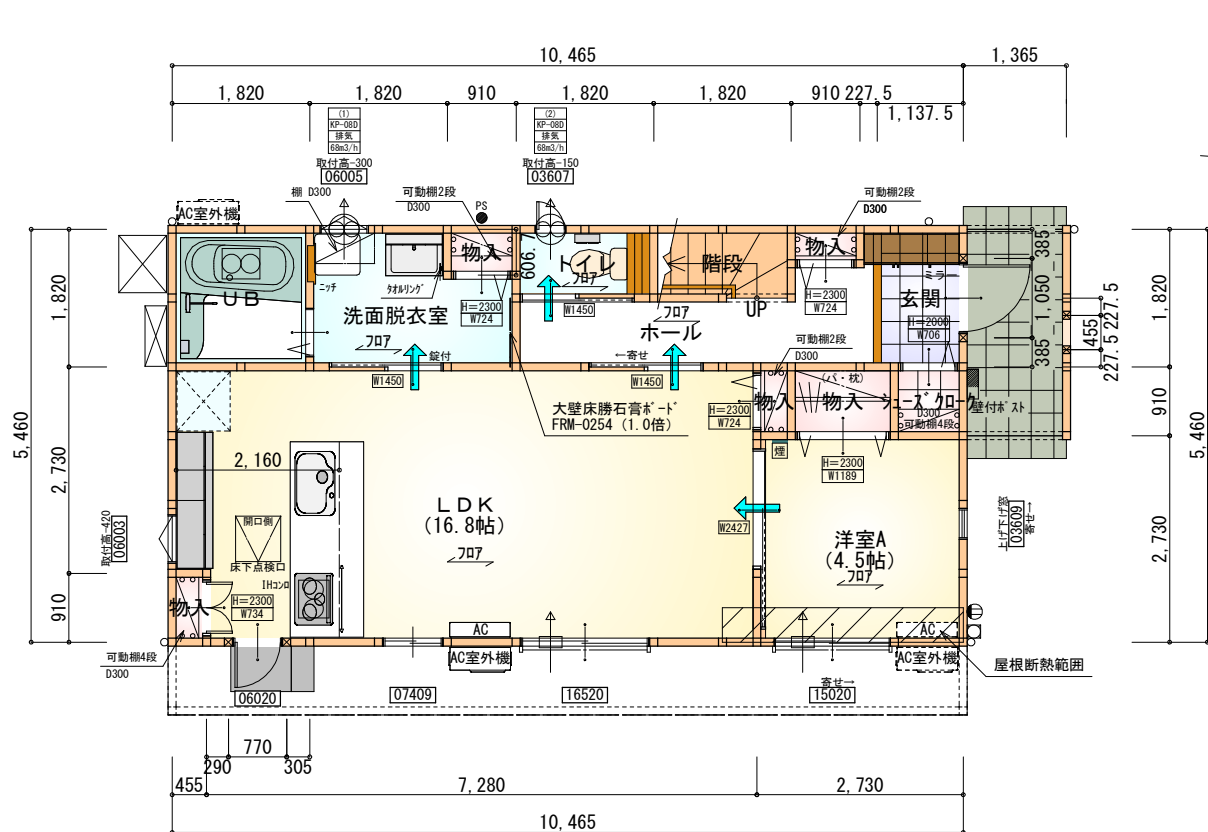

※石膏ボード耐力壁：1ヶ所

| 部屋名      | 面積     | m <sup>2</sup> (帖) |
|----------|--------|--------------------|
| 玄関       | 2.070  | (1.3)              |
| UB       | 3.312  | (2.0)              |
| 階段       | 1.656  | (1.0)              |
| 物入       | 0.414  | (0.3)              |
| トイレ      | 1.656  | (1.0)              |
| ホール      | 4.969  | (3.0)              |
| 物入       | 0.414  | (0.3)              |
| 物入       | 1.242  | (0.8)              |
| 洗面脱衣室    | 4.417  | (2.7)              |
| 物入       | 0.414  | (0.3)              |
| 物入       | 0.552  | (0.3)              |
| シューズクローク | 0.828  | (0.5)              |
| 洋室A      | 7.453  | (4.5)              |
| LDK      | 27.741 | (16.8)             |
| 合計       | 57.13  | (34.8)             |

1階 平面図 S:1/100

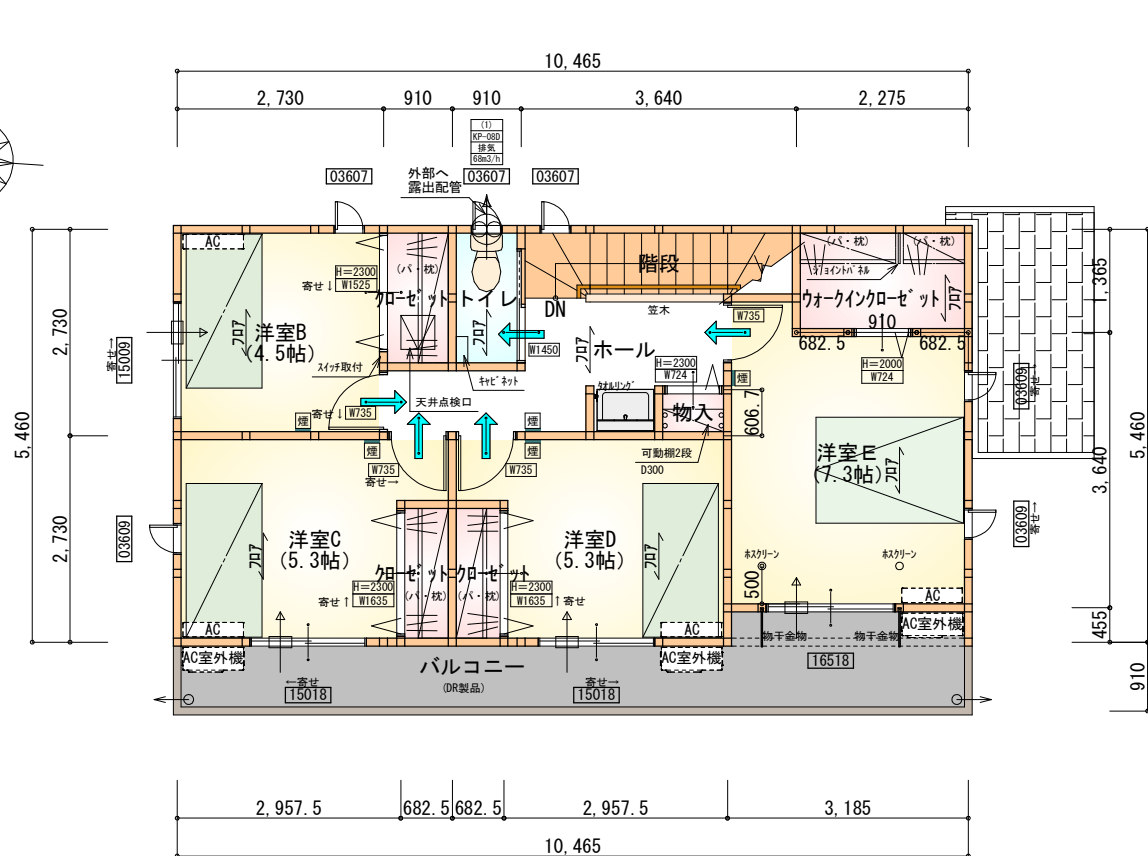

| 部屋名          | 面積     | m <sup>2</sup> (帖) |
|--------------|--------|--------------------|
| クローゼット       | 1.242  | (0.8)              |
| クローゼット       | 1.242  | (0.8)              |
| ウォークインクローゼット | 3.105  | (1.9)              |
| 物入           | 0.552  | (0.3)              |
| 階段           | 3.312  | (2.0)              |
| トイレ          | 1.656  | (1.0)              |
| クローゼット       | 1.656  | (1.0)              |
| ホール          | 6.073  | (3.7)              |
| 洋室B          | 7.453  | (4.5)              |
| 洋室C          | 8.695  | (5.3)              |
| 洋室D          | 8.695  | (5.3)              |
| 洋室E          | 12.007 | (7.3)              |
| 合計           | 55.68  | (33.9)             |

2階 平面図 S:1/100

\*凡例

|               |               |
|---------------|---------------|
|               | 煙式感知器         |
|               | 換気扇(壁用)       |
|               | 換気扇(天井用)      |
|               | 給気口100φ       |
|               | アンダーカット等      |
|               | 管柱(105×105)   |
|               | エアコン設置推奨場所    |
|               | エアコン室外機設置推奨場所 |
| ※エアコンはお客様手配にて |               |

※火気使用室内装

天井：PB9.5+準不燃クロスQM9397～QM9497


壁：PB12.5+準不燃クロスQM9397～QM9497

|     |   |
|-----|---|
| 段数  | 15段   |
| 階高  | 2985   |
| 有効幅 | W=780   |
| 蹴上  | R=199.0   |
| 踏面  | T=210.0   |
| 勾配  | $R \times 2 + T = 608.0$<br>$550 \leq 608.0 \leq 650$<br>$R / T = 0.948 \times 21 / 21$<br>$= 19.91 / 21 \leq 22 / 21$ |
| 蹴込板 | あり   |
| 蹴込  | 30mm   |
| 段鼻  | あり 30mm   |


タイガーEXハイパー仕様

床断熱材GPフォーム仕様

|     |                      |                                                                                            |     |     |            |                |       |     |
|-----|----------------------|--------------------------------------------------------------------------------------------|-----|-----|------------|----------------|-------|-----|
| 工事名 | 浜名区細江町建売11期南西棟様邸新築工事 | 心建設株式会社一級建築士事務所                                                                            | 管理者 | 設計者 | 担当者        | 図面名            | 縮尺    | No. |
| 備考  |                      | 一級建築士事務所 静岡県知事登録(3)第7498号 静岡県浜松市浜名区内野2987-1<br>一級 国土交通大臣登録 第344970号 織田 綾子 TEL:053-586-7337 | 日付  | 日付  | 日付         | 1階 平面図, 2階 平面図 | 1/100 | 2   |
|     |                      |                                                                                            |     |     | 2026/09/24 |                |       |     |

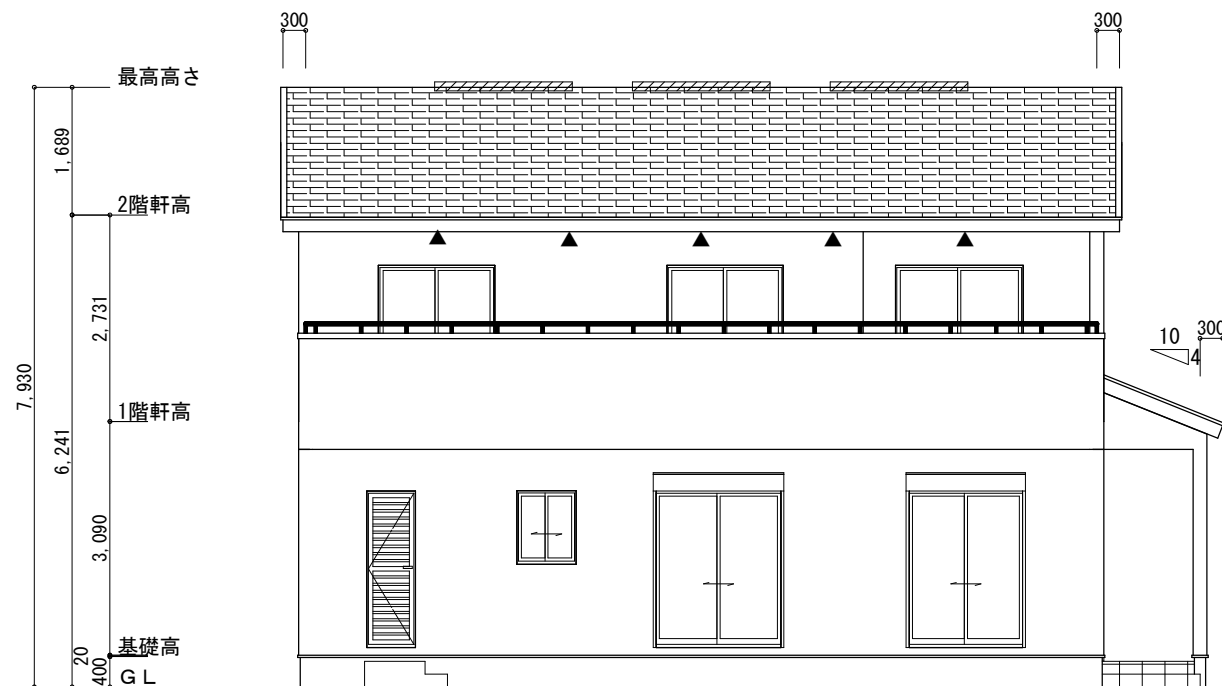

南側 立面図 S:1/100

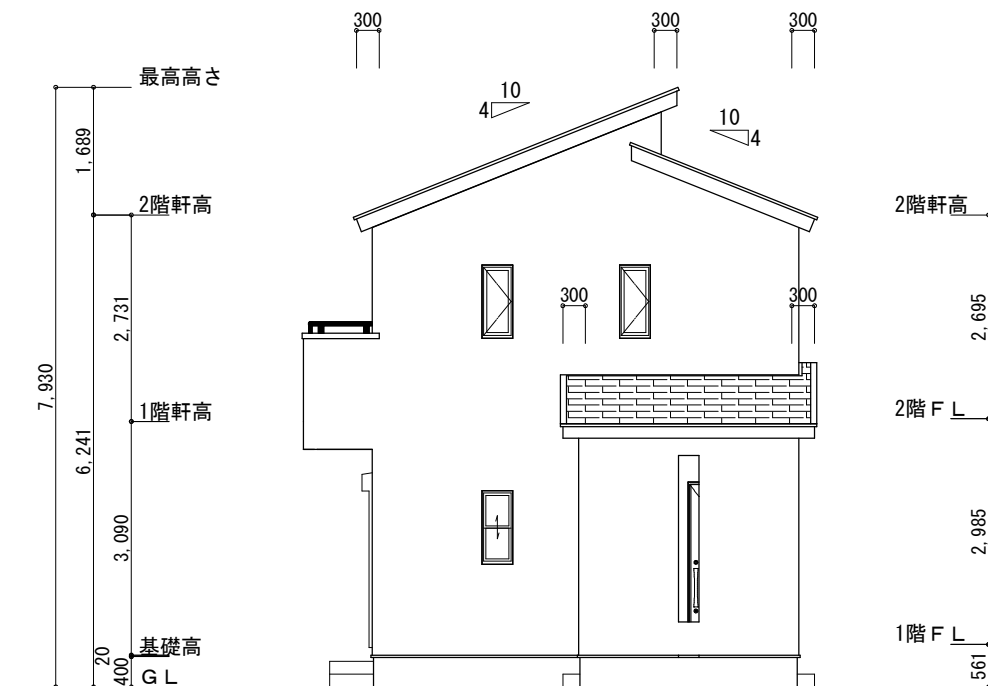


東側 立面図 S:1/100

※小屋裏換気措置 (NBL 防火端部有孔板 8mm)  
1枚あたりの有効開口面積: 0.00753㎡  
▲: 有孔板位置を示す


※棟換気 (TOKO 換気片流れ棟用 2P)  
有孔換気面積 0.0156㎡/本  
: 換気棟を示す

2階 吸気:  $55.68\text{㎡} \times 1/900 = 0.0619\text{㎡}$   
 $0.00753\text{㎡/枚} \times 9\text{枚} = 0.0678\text{㎡} > 0.0619\text{㎡}$  ∴OK

排気:  $55.68\text{㎡} \times 1/1600 = 0.0348\text{㎡}$   
 $0.0156\text{㎡/本} \times 3\text{本} = 0.0468\text{㎡} > 0.0348\text{㎡}$  ∴OK

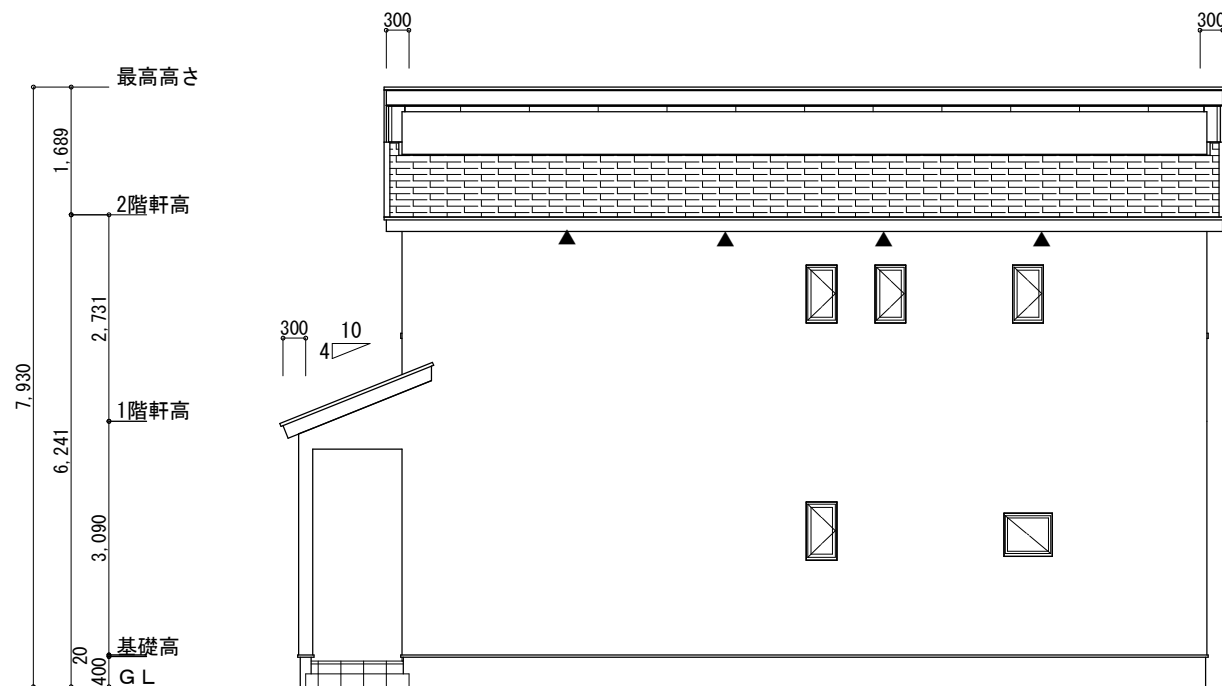

北側 立面図 S:1/100

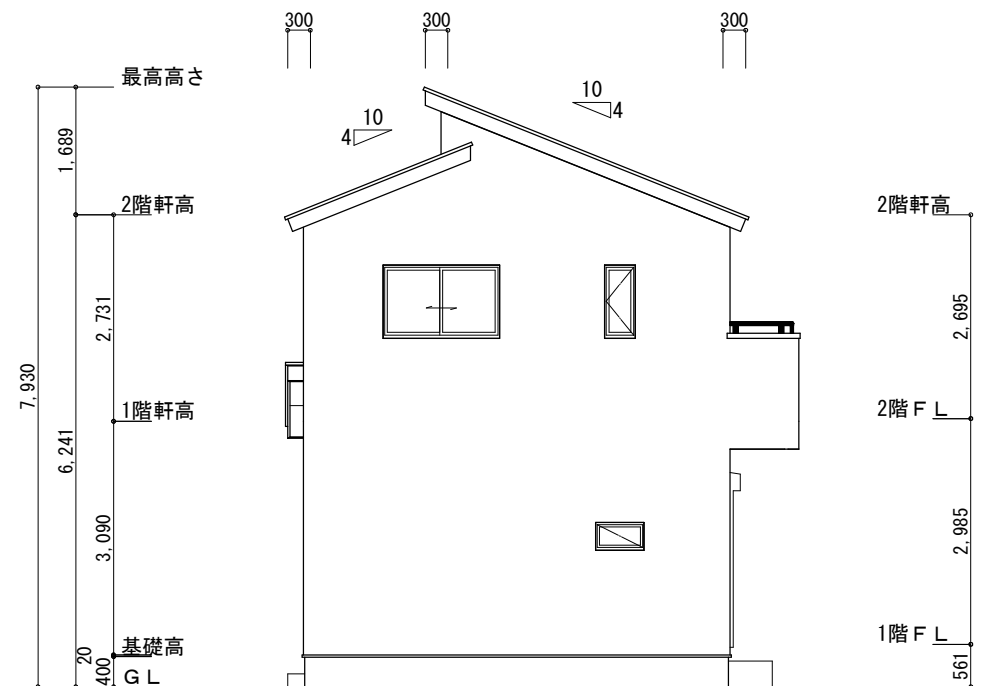

西側 立面図 S:1/100

|     |                      |  |  |                                                                                              |  |  |     |            |     |                                |       |      |
|-----|----------------------|--|--|----------------------------------------------------------------------------------------------|--|--|-----|------------|-----|--------------------------------|-------|------|
| 工事名 | 浜名区細江町建売11期南西棟様邸新築工事 |  |  | 心建設株式会社一級建築士事務所                                                                              |  |  | 管理者 | 設計者        | 担当者 | 図面名                            | 縮尺    | N o. |
| 備考  |                      |  |  | 一級建築士事務所 静岡県知事登録 (3) 第7498号 静岡県浜松市浜名区内野2987-1<br>一級 国土交通大臣登録 第344970号 織田 綾子 TEL:053-586-7337 |  |  | 日付  | 日付         | 日付  | 南側 立面図, 北側 立面図, 東側 立面図, 西側 立面図 | 1/100 | 3    |
|     |                      |  |  |                                                                                              |  |  |     | 2026/09/24 |     |                                |       |      |