


北東棟金庫棟天端
BM±0

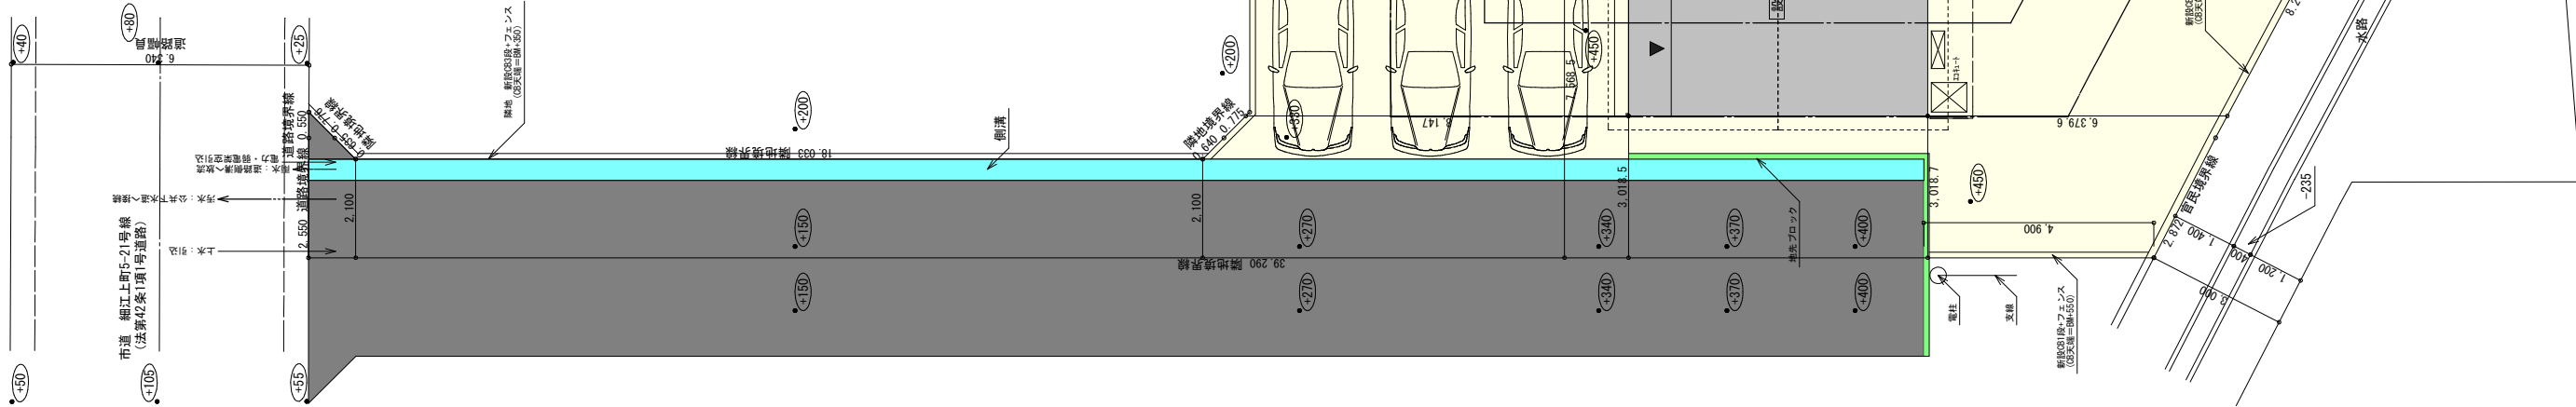

トータル面積表		(㎡)
敷地面積	1階	312.09
建築面積	2階	57.13
床面積	1階	56.31
	2階	55.89
延床面積		112.20
建築率		(57.13/312.09) × 100
容積率		(112.20/312.09) × 100
		35.96%

計画概要	都市計画区域	都市計画区域内(市街化区域)
敷地概要	用途地域	近隣商業地域
	防火地域	指定なし
	指定建築率	80.00%
	指定容積率	200.00%
	高さ制限	なし
	高度地区	-
	日影規制	-
	外壁の体積	なし
	風致地区	指定なし
	その他の指定	農地転用

- 道路斜線・隣地斜線：明らかに適法
- 平均地盤面：算定不要
- 雨水：道路側溝へ放流
- 汚水：公共下水道へ接続

※盛土掘削法の許可対象となる工事無し

配置図 S : 1 / 150

工事名 浜名区細江町建売11期南東棟様邸新築工事
備考

心建設株式会社一級建築士事務所
一級建築士事務所 静岡県知事登録 (3) 第7498号 静岡県浜松市浜名区内野2987-1
一級 国土交通大臣登録 第344970号 織田 綾子 TEL:053-586-7337

管理者	設計者	担当者
日付	日付	日付
		2026/09/24

図面名 配置図

縮尺 1 / 150

タイガーEXハイパー仕様

床断熱材GPフォーム仕様

* 凡例


- 煙 煙式感知器
- 換気扇 (壁用)
- 換気扇 (天井用)
- 給気口 100φ
- アンダーカット等
- 管柱 (105×105)
- エアコン設置推奨場所
- エアコン室外機設置推奨場所
- ※エアコンはお客様手配にて

※火気使用室内装

天井：PB9.5+準不燃クロスQM9397～QM9497


壁：PB12.5+準不燃クロスQM9397～QM9497

段 数	15段
階 高	2985
有効幅	W=780
蹴 上	R=199.0
踏 面	T=210.0
勾 配	$R \times 2 + T = 608.0$ $550 \leq 608.0 \leq 650$ $R / T = 0.948 \times 21 / 21$ $= 19.91 / 21 \leq 22 / 21$
蹴込板	あり
蹴 込	30mm
段 鼻	あり 30mm

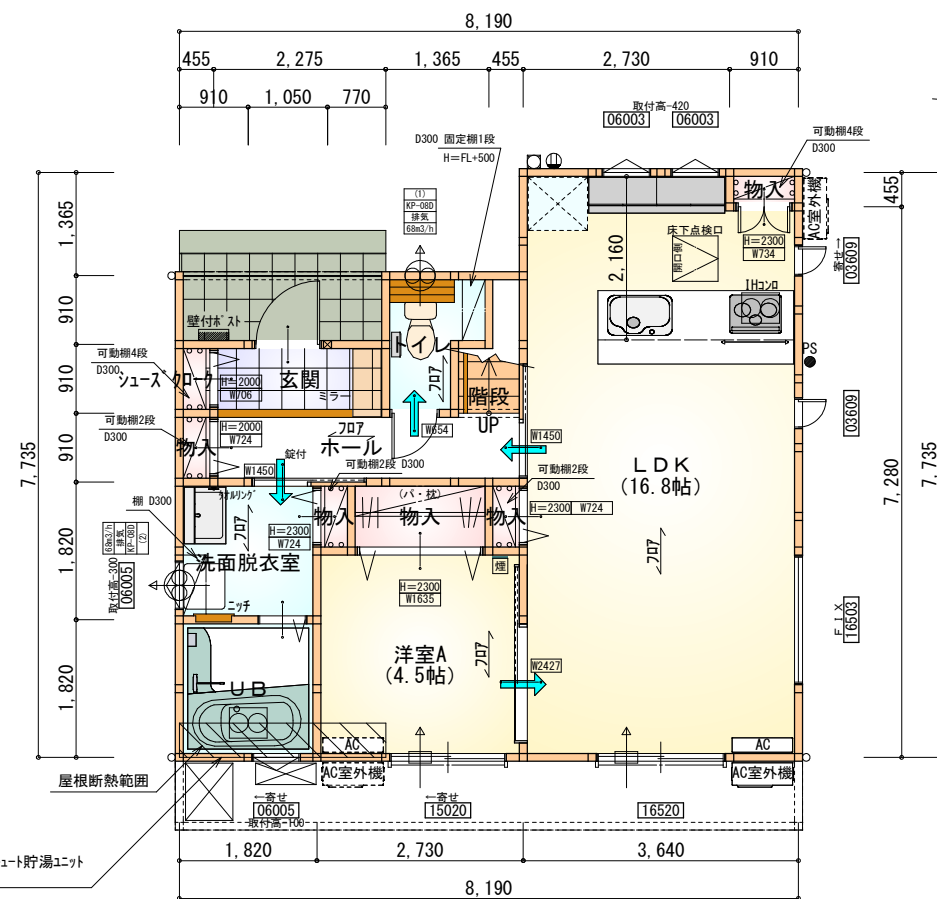

部 屋 名	面 積	m ² (帖)
階段	1.242	(0.8)
物入	0.414	(0.3)
物入	0.414	(0.3)
トイレ	2.070	(1.3)
UB	3.312	(2.0)
ホール	3.726	(2.3)
物入	1.656	(1.0)
物入	0.414	(0.3)
洗面脱衣室	3.312	(2.0)
玄関	2.070	(1.3)
シューズクローク	0.414	(0.3)
物入	0.414	(0.3)
L D K	27.741	(16.8)
洋室A	7.453	(4.5)
合 計	54.66	(33.5)

1階 平面図 S:1/100

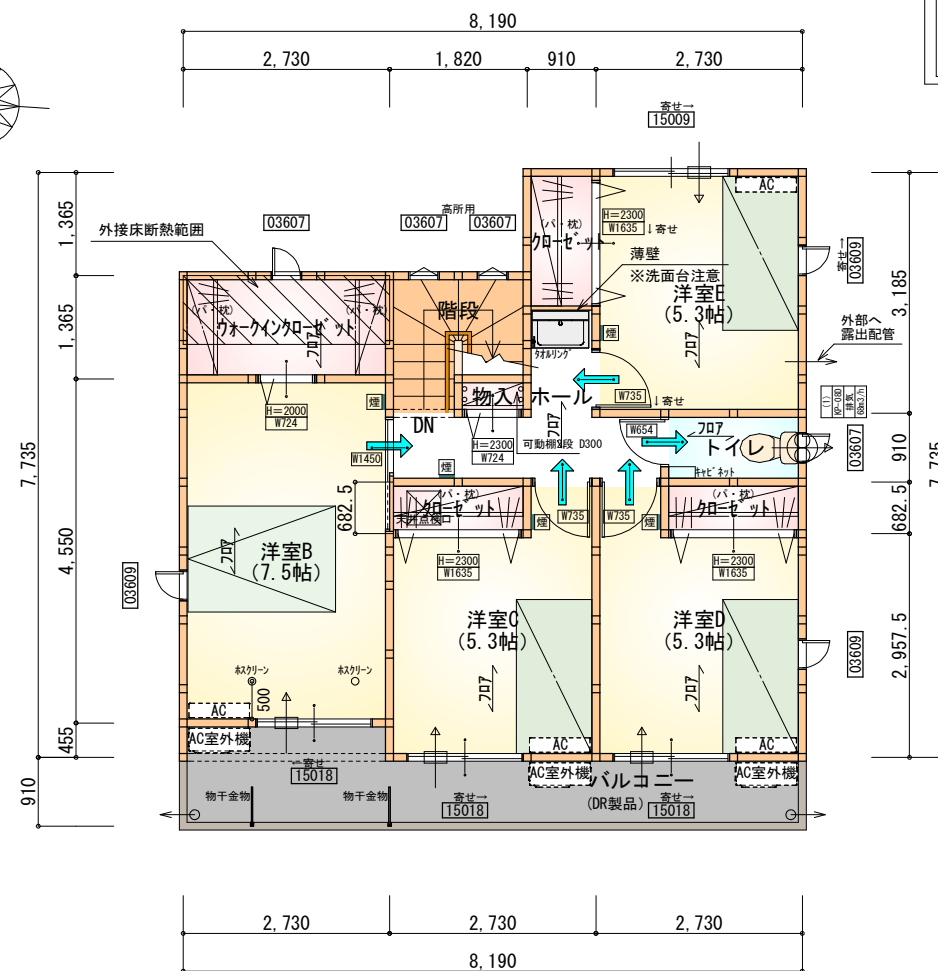


部 屋 名	面 積	m ² (帖)
ホール	4.555	(2.8)
階段	2.898	(1.8)
クロゼット	1.242	(0.8)
クロゼット	1.242	(0.8)
ウォークインクロゼット	3.726	(2.3)
トイレ	1.656	(1.0)
クロゼット	1.656	(1.0)
物入	0.414	(0.3)
洋室B	12.422	(7.5)
洋室C	8.695	(5.3)
洋室D	8.695	(5.3)
洋室E	8.695	(5.3)
合 計	55.89	(34.2)


1・2階 合計：110.55㎡

2階 平面図 S:1/100

工事名	浜名区細江町建売11期南東棟様邸新築工事	心建設株式会社一級建築士事務所	管理者	設計者	担当者	図面名	縮尺	No.
備考		一級建築士事務所 静岡県知事登録 (3) 第7498号 静岡県浜松市浜名区内野2987-1 一級 国土交通大臣登録 第344970号 織田 綾子 TEL:053-586-7337	日付	日付	日付	1階 平面図, 2階 平面図	1/100	2
					2026/09/24			

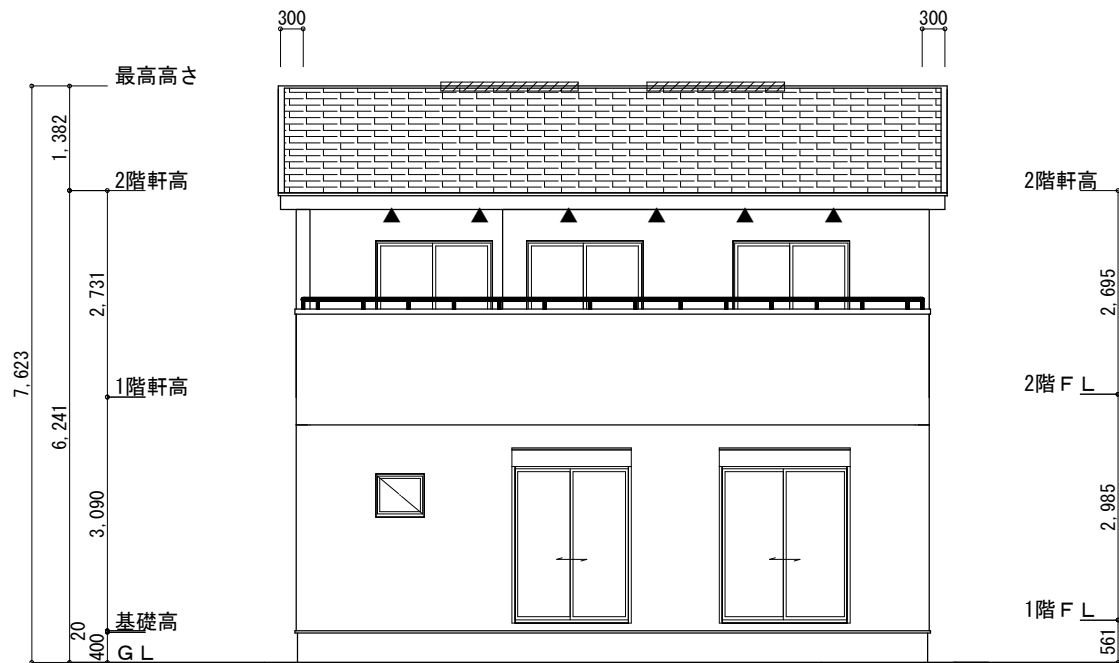

南側 立面図 S:1/100

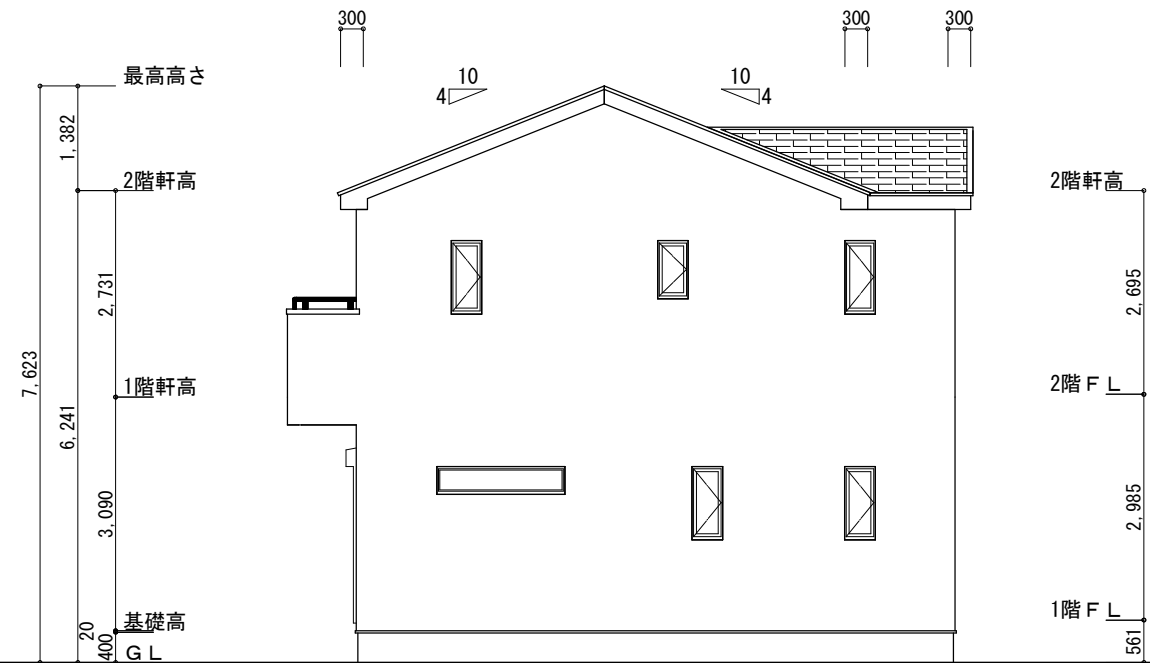


東側 立面図 S:1/100

※小屋裏換気措置 (NBL 防火端部有孔板 8mm)
1枚あたりの有効開口面積 : 0.00753㎡
▲ : 有孔板位置を示す


※棟換気 (TOKO S型換気棟用 2P)
有孔換気面積 0.0340㎡/本
: 換気棟を示す

2階 吸気 : $55.89\text{㎡} \times 1/900 = 0.0621\text{㎡}$
 $0.00753\text{㎡/枚} \times 9\text{枚} = 0.0678\text{㎡} > 0.0621\text{㎡} \therefore \text{OK}$

排気 : $55.89\text{㎡} \times 1/1600 = 0.0349\text{㎡}$
 $0.0340\text{㎡/本} \times 2\text{本} = 0.068\text{㎡} > 0.0349\text{㎡} \therefore \text{OK}$

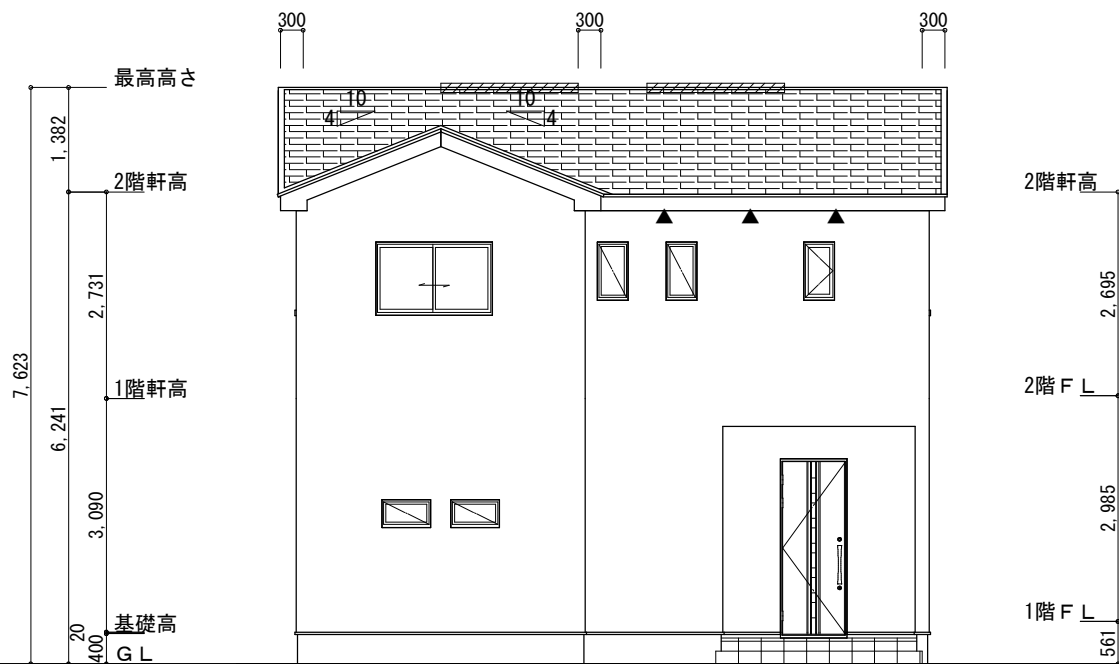

北側 立面図 S:1/100

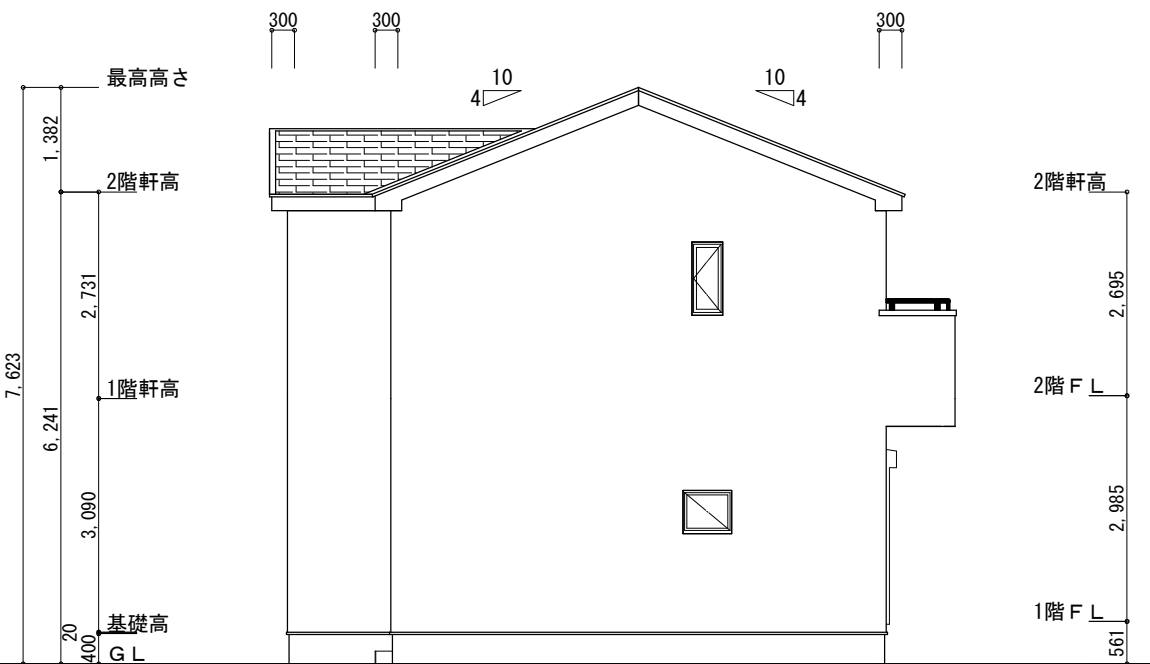

西側 立面図 S:1/100

工事名	浜名区細江町建売11期南東棟様邸新築工事	心建設株式会社一級建築士事務所	管理者	設計者	担当者	図面名	縮尺	No.
備考		一級建築士事務所 静岡県知事登録 (3) 第7498号 静岡県浜松市浜名区内野2987-1 一級 国土交通大臣登録 第344970号 織田 綾子 TEL:053-586-7337	日付	日付	日付	南側 立面図, 北側 立面図, 東側 立面図, 西側 立面図	1/100	3
					2026/09/24			