



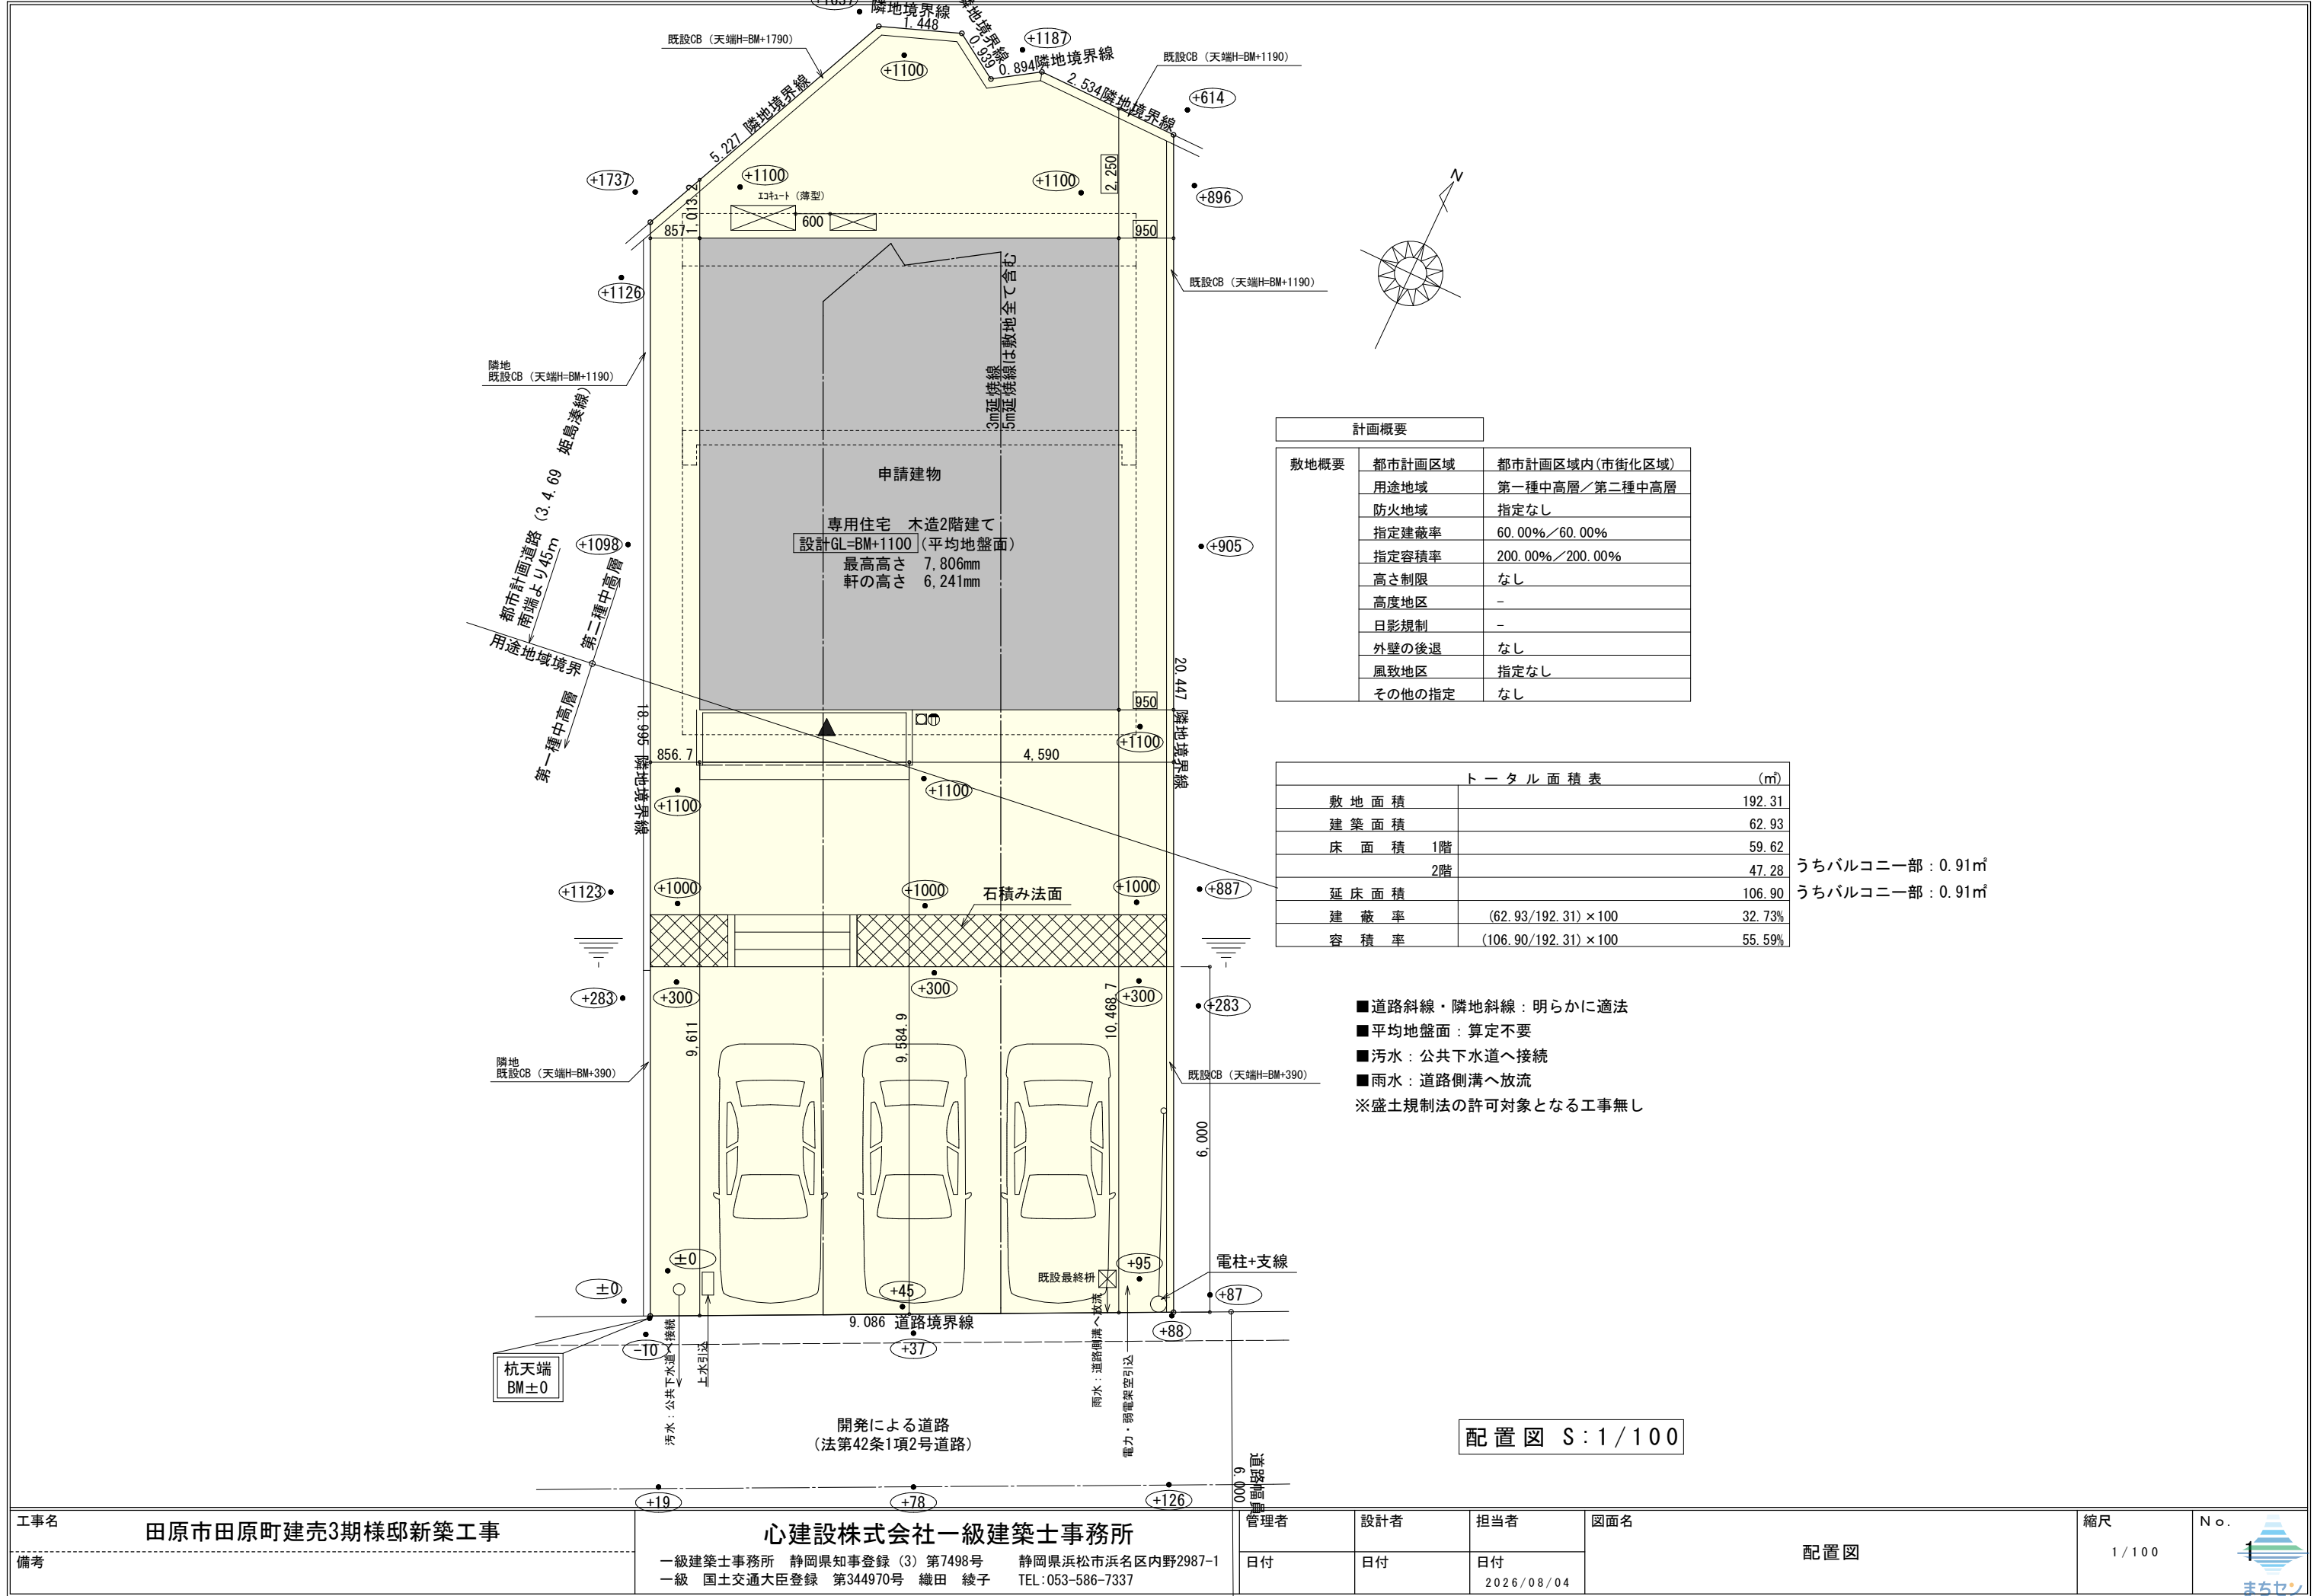


工事名	田原市田原町建売3期様邸新築工事	心建設株式会社一級建築士事務所	管理者	設計者	担当者	図面名	縮尺	No.
備考		一級建築士事務所 静岡県知事登録 (3) 第7498号 静岡県浜松市浜名区内野2987-1 一級 国土交通大臣登録 第344970号 織田 綾子 TEL:053-586-7337	日付	日付	日付	配置図	1/100	1
					2026/08/04			

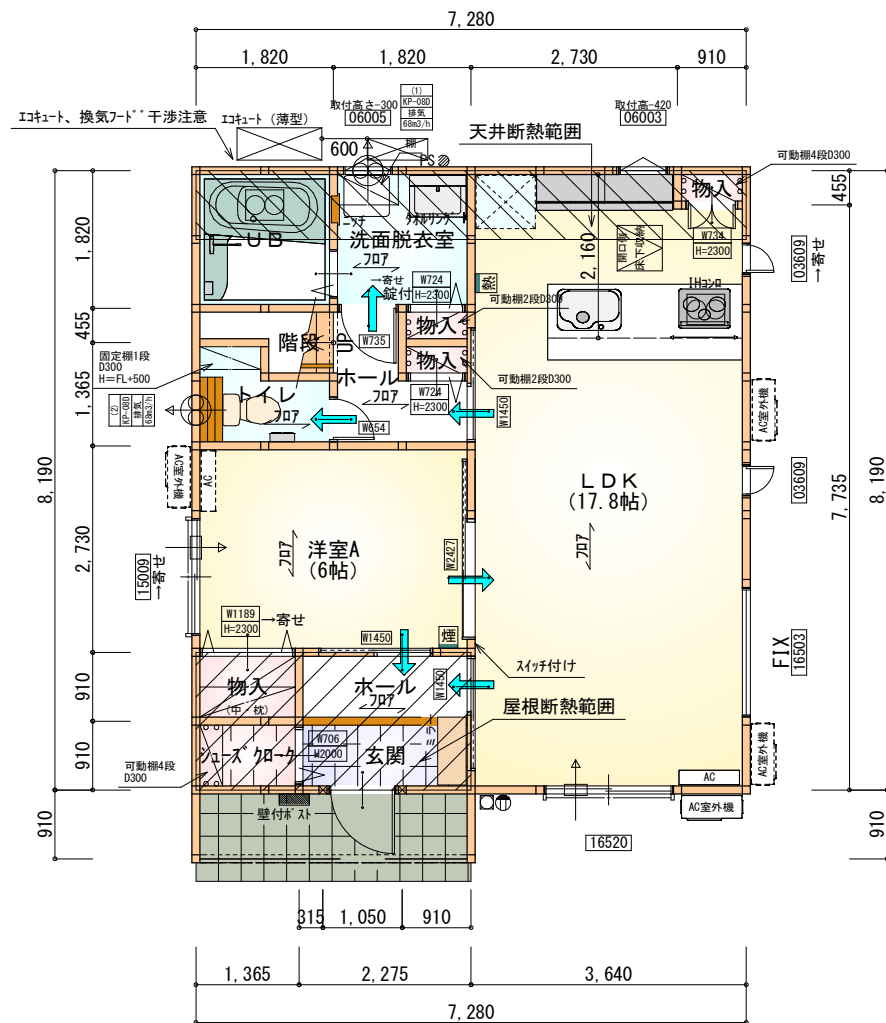

部屋名	面積	m ² (帖)
物入	0.414	(0.3)
ホール	2.070	(1.3)
シューズクローク	1.242	(0.8)
玄関	2.070	(1.3)
トイレ	2.070	(1.3)
階段	1.242	(0.8)
LDK	29.398	(17.8)
洋室A	9.937	(6.0)
物入	0.414	(0.3)
物入	0.414	(0.3)
ホール	2.484	(1.5)
洗面脱衣室	3.312	(2.0)
物入	1.242	(0.8)
UB	3.312	(2.0)
合計	59.62	(36.5)

1階 平面図 S:1/100

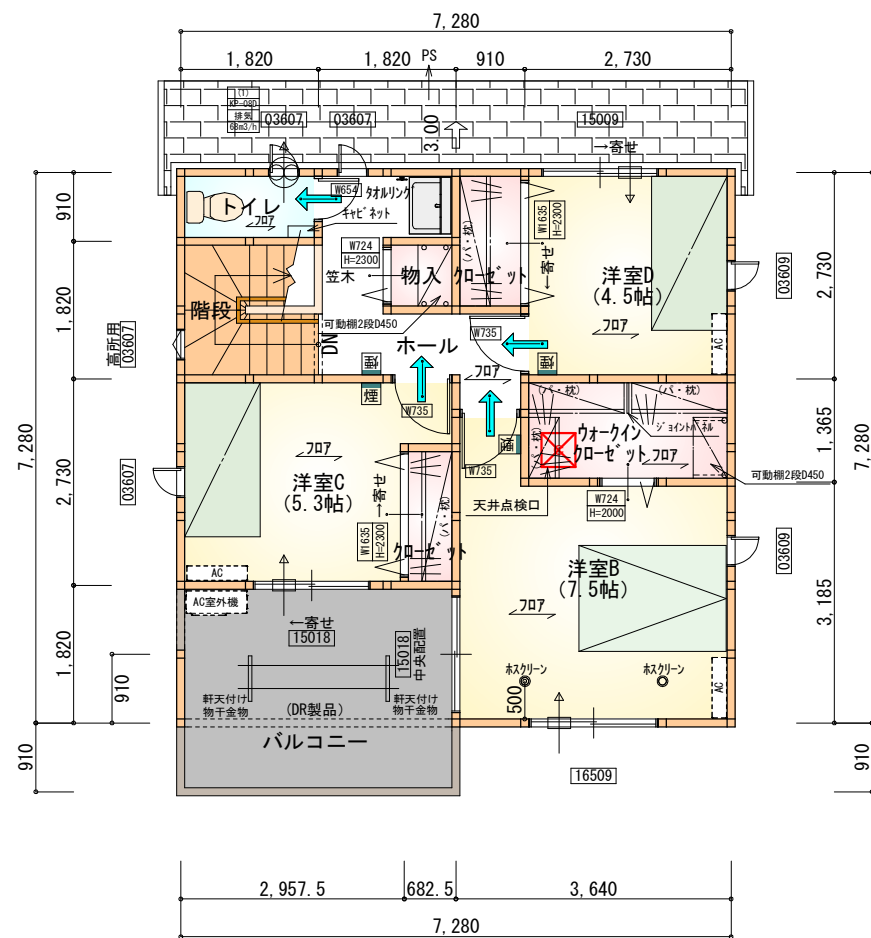

部屋名	面積	m ² (帖)
階段	3.312	(2.0)
トイレ	1.656	(1.0)
洋室C	8.695	(5.3)
洋室D	7.453	(4.5)
ウォークインクローゼット	3.726	(2.3)
クローゼット	1.656	(1.0)
クローゼット	1.242	(0.8)
物入	0.828	(0.5)
ホール	5.383	(3.3)
洋室B	12.422	(7.5)
合計	46.37	(28.2)

1・2階合計：105.99㎡

2階 平面図 S:1/100

タイガーEXハイパ仕様

床断熱材GPフォーム仕様

* 凡例

- 煙 煙感センサー
- 換気扇 (壁用)
- 換気扇 (天井用)
- 給気口 100φ
- アンダーカット等
- 管柱 (105×105)
- エアコン設置推奨場所
- エアコン室外機設置推奨場所
- ※エアコンはお客様手配にて

※火気使用室内装

天井：PB9.5+準不燃クロスQM9397～QM9497

壁：PB12.5+準不燃クロスQM9397～QM9497

段数	15段
階高	2985
有効幅	W=780
蹴上	R=199.0
踏面	T=210.0
勾配	$R \times 2 + T = 608.0$ $550 \leq 608.0 \leq 650$ $R / T = 0.948 \times 21 / 21$ $= 19.91 / 21 \leq 22 / 21$
蹴込板	あり
蹴込	30mm
段鼻	あり 30mm

工事名	田原市田原町建売3期様邸新築工事	心建設株式会社一級建築士事務所	管理者	設計者	担当者	図面名	縮尺	No.
備考		一級建築士事務所 静岡県知事登録 (3) 第7498号 静岡県浜松市浜名区内野2987-1 一級 国土交通大臣登録 第344970号 織田 綾子 TEL:053-586-7337	日付	日付	日付	1階 平面図, 2階 平面図	1/100	2
					2026/08/04			

